

X: 6573354 Y: 1635405 Z: 23
(rikets nät-RT90 2,5 GON Väst)


0 0,4 0,8 1,2 1,6 2 km

Skala 1:20 000 (1 cm på kartan motsvarar 200 m i terrängen)

Från Sthlm. Kör Nynäsvägen, kör 4,0 km. Följ skylt mot Huddinge, Tyresö, Hökarängen, Sköndal. Håll höger och ta avfart/påfart in på Gubbängspåfarten, kör 68 m. Fortsätt in på Gubbängsavfarten, kör 0,3 km. Fortsätt in på Gubbängspåfarten, kör 58 m. Följ skylt mot Tyresö, Skarpnäck, Sköndal. Håll höger, kör 0,1 km. Sväng höger, kör 54 m. Fortsätt in på Väg 229, kör 0,2 km. Följ skylt mot Tyresö, Skarpnäck. Sväng in på Tyresövägen (229), kör 4,7 km. Följ skylt mot Nacka, Älta, Lindalen, Flaten. Håll höger, kör 0,3 km. Följ skylt mot Nacka, Älta, Lindalen. Sväng vänster in på Ältavägen (260), kör 0,4 km. Sväng vänster in på Ältabergsvägen, kör 9 m. Fortsätt in på Oxelvägen, kör 0,6 km. Fortsätt in på Almvägen. Parkera på parkering vid sportbollsplan på väster sida. Gå till behållare av ischaller. Sites står vid det bästa

		Site/Stationsnamn 20LT1448E	Objekt Orienteringskarta	
Byggherre  Teliasonera Mobile Networks AB	Entreprenör  Netel AB	Kommun Nacka	Fastighetsbeteckning Älta 14:101	
Upprättad av MaFer	Granskad av KeÅhm	Status Avtalsbilaga	Adress	
Datum 2013-11-18	Skala A4 - 1:20 000	Dokumentnamn SA_20LT1448_E.xls	Rev.	



		Site/Stationsnamn 20LT1448E	Objekt Situationsplan	
Byggherre  Teliasonera Mobile Networks AB	Entreprenör  Netel AB	Kommun Nacka	Fastighetsbeteckning Älta 14:101	
Upprättad av MaFer	Granskad av KeÅhm	Datum 2013-11-18	Status Avtalsbilaga	Adress
		Skala A4 - 1:1 000	Dokumentnamn SA_20LT1448_E.xls	Rev.

NORR






2014-02-24
20LT1448E Rev D



ÄLTA 10:1

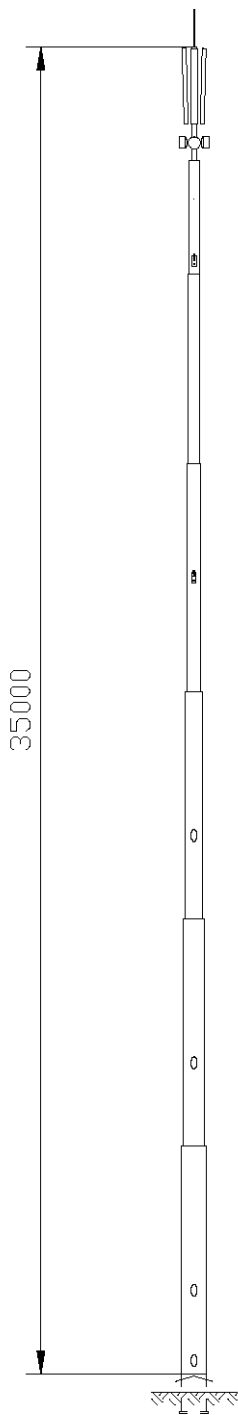

Byggherre		Entreprenör		Site/Stationsnamn	Objekt
 Teliasonera Mobile Networks AB		 Netel AB		20LT1448E	Siteplan
Upprättad av		Datum		Kommun	Fastighetsbeteckning
MaFer		2013-11-18		Nacka	Älta 14:101
Granskad av		Skala		Status	Adress
KeÅhm		A4 - 1:200		Avtalsbilaga	
		Dokumentnamn		Rev.	
				SA_20LT1448_E.xls	



		Site/Stationsnamn 20LT1448E	Objekt Elevationsplan	
Byggherre  TeliaSonera Teliasonera Mobile Networks AB	Entreprenör  netel Netel AB	Kommun Nacka	Fastighetsbeteckning Älta 14:101	
		Status Avtalsbilaga	Adress	
Upprättad av MaFer	Granskad av KeÅhm	Datum 2013-11-18	Skala A4 - 1:200	Dokumentnamn SA_20LT1448_E.xls
			Rev.	

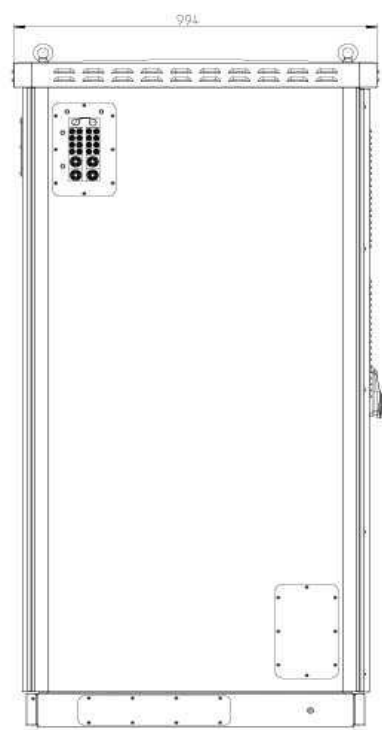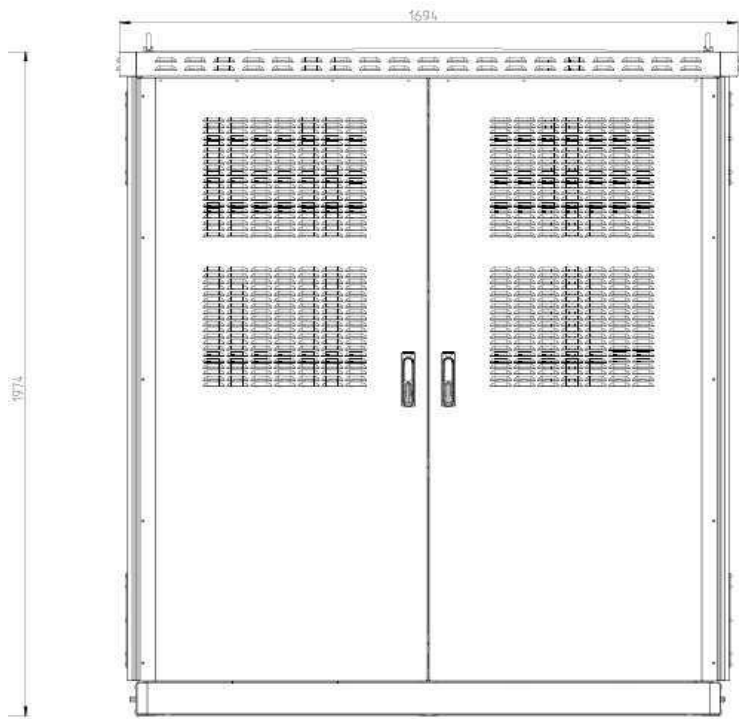

		Site/Stationsnamn 20LT1448E	Objekt Fasadritningar	
Byggherre  Teliasonera Mobile Networks AB	Entreprenör  Netel AB	Kommun Nacka	Fastighetsbeteckning Älta 14:101	
		Status Avtalsbilaga	Adress	
Upprättad av MaFer	Granskad av KeÅhm	Datum 2013-11-18	Skala A4 - 1:0	Dokumentnamn SA_20LT1448_E.xls
			Rev.	