

# JUSTERAD KARTA TILL DETALJPLANEPROGRAM FÖR CENTRALA NACKA

KFKS 2002/269-212  
2016-09-05






2016-09-05



skala 1:6000, A3

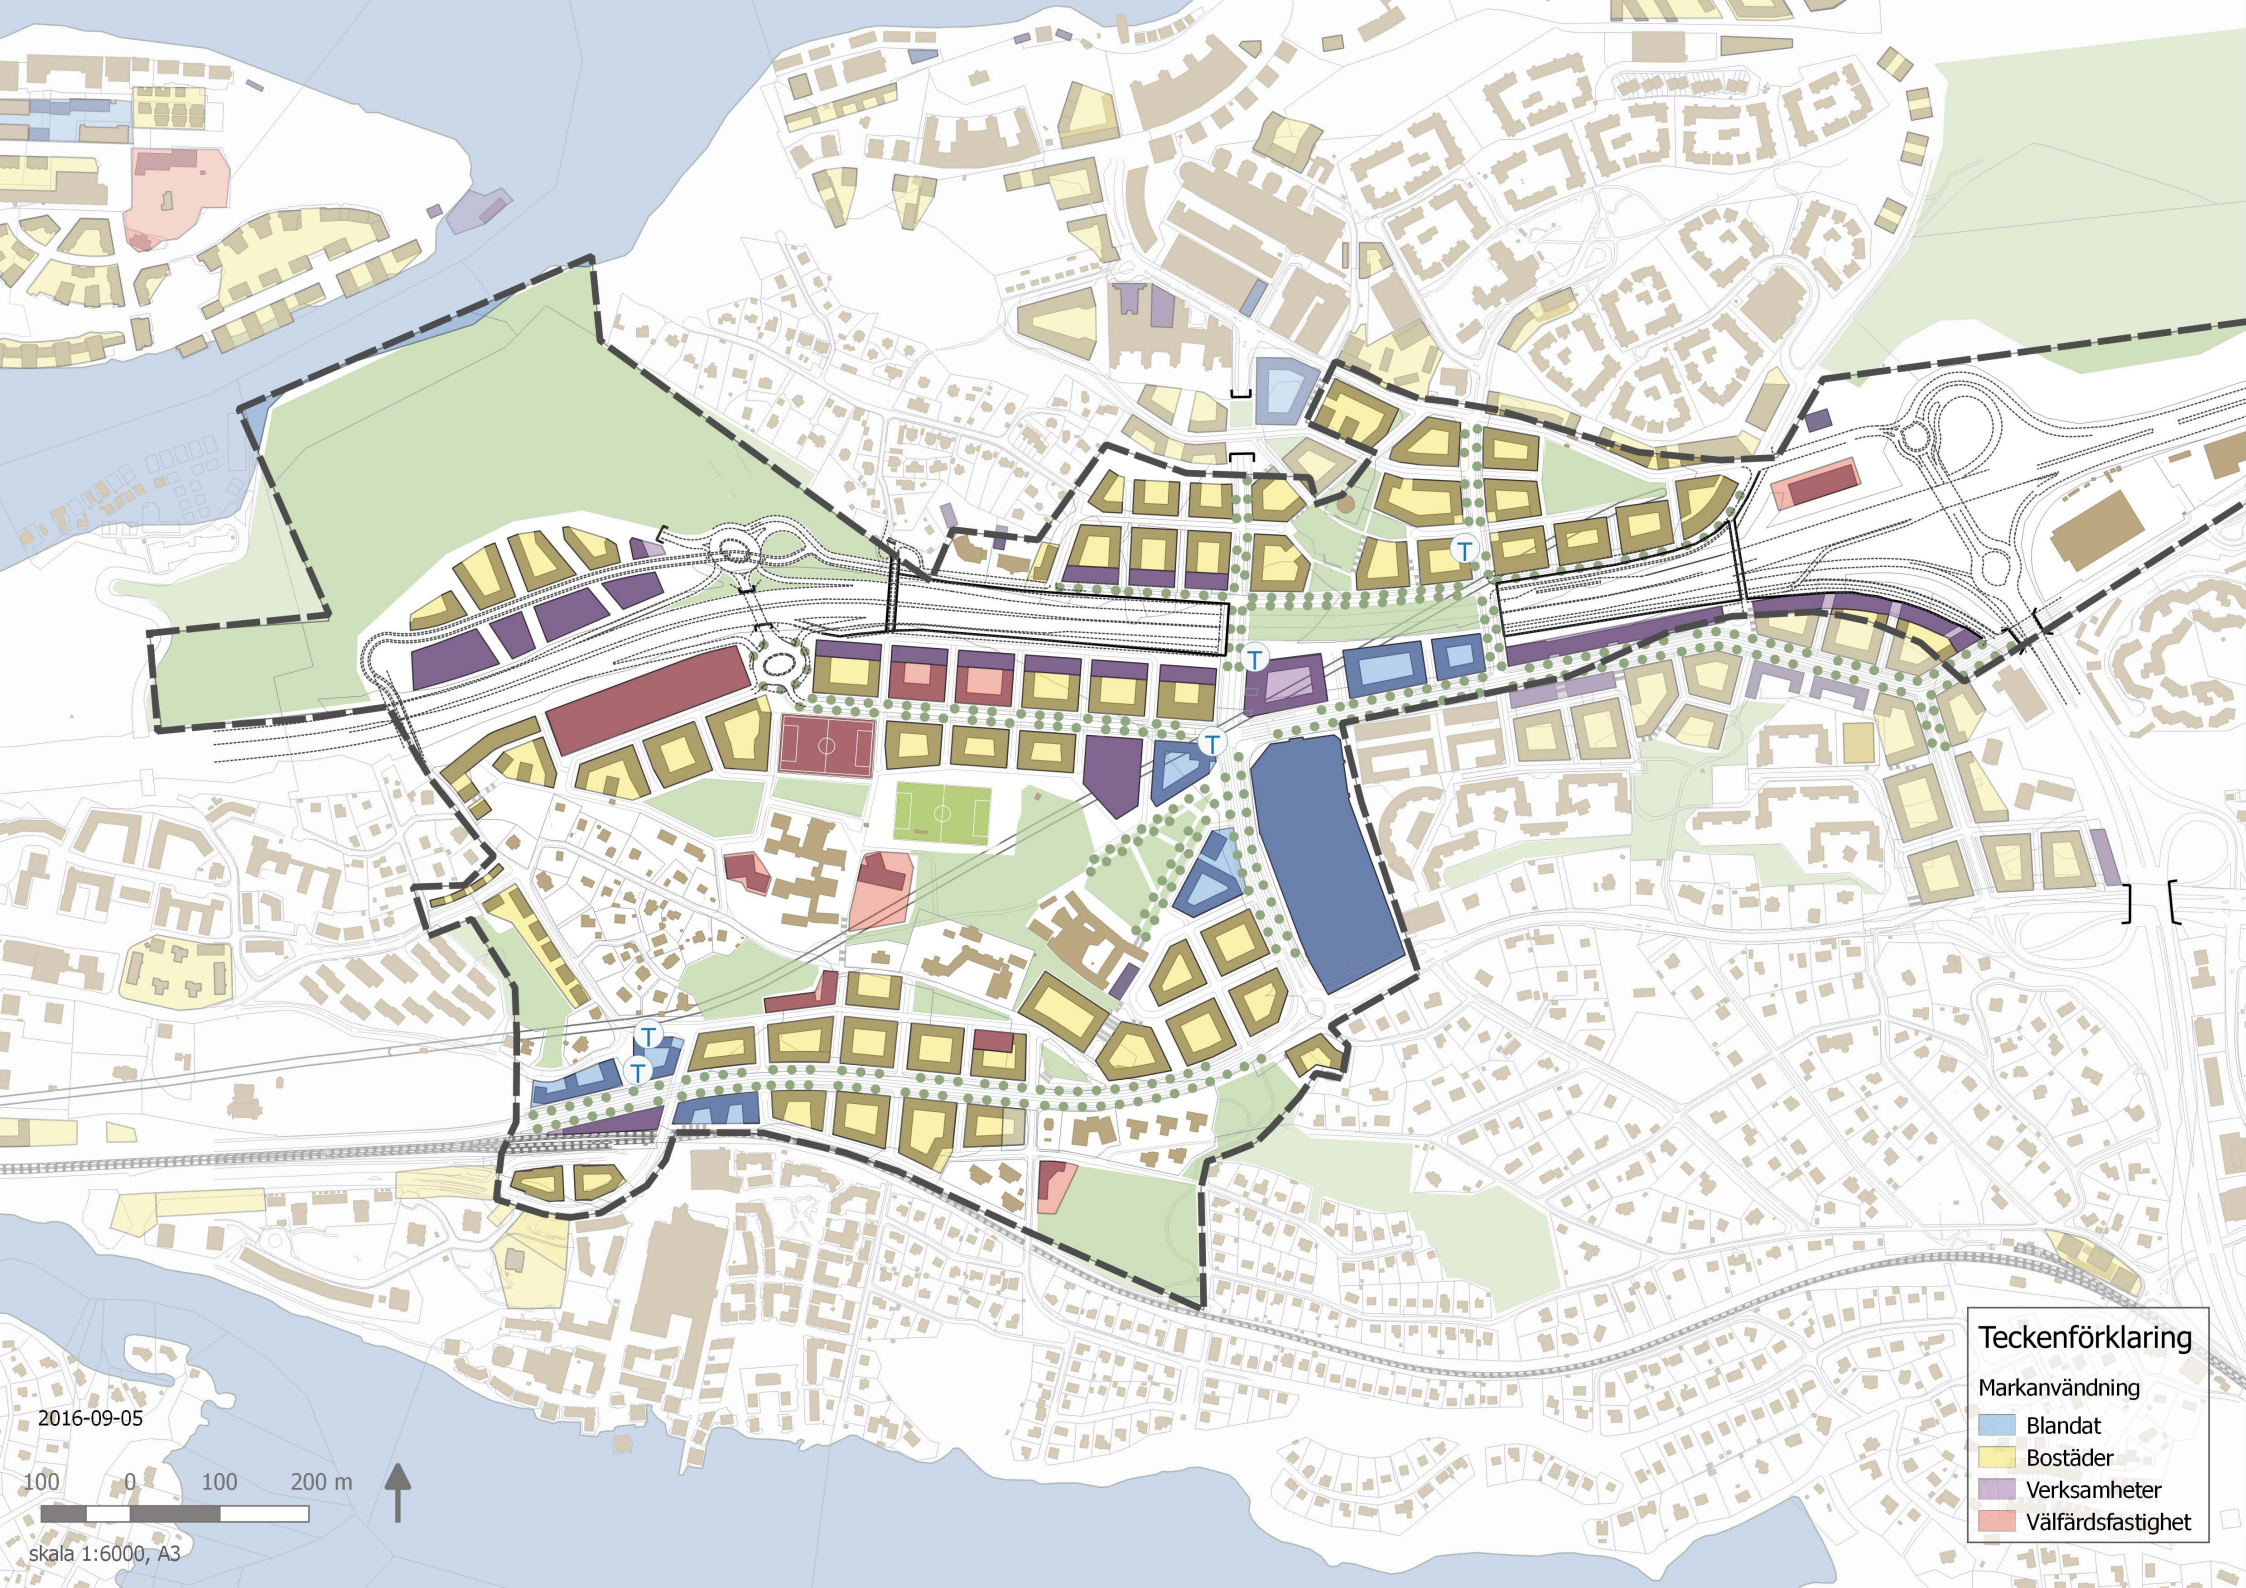

2016-09-05




skala 1:6000, A3

**Teckenförklaring**

Markanvändning

- Blandat
- Bostäder
- Verksamheter
- Välfärdsfastighet

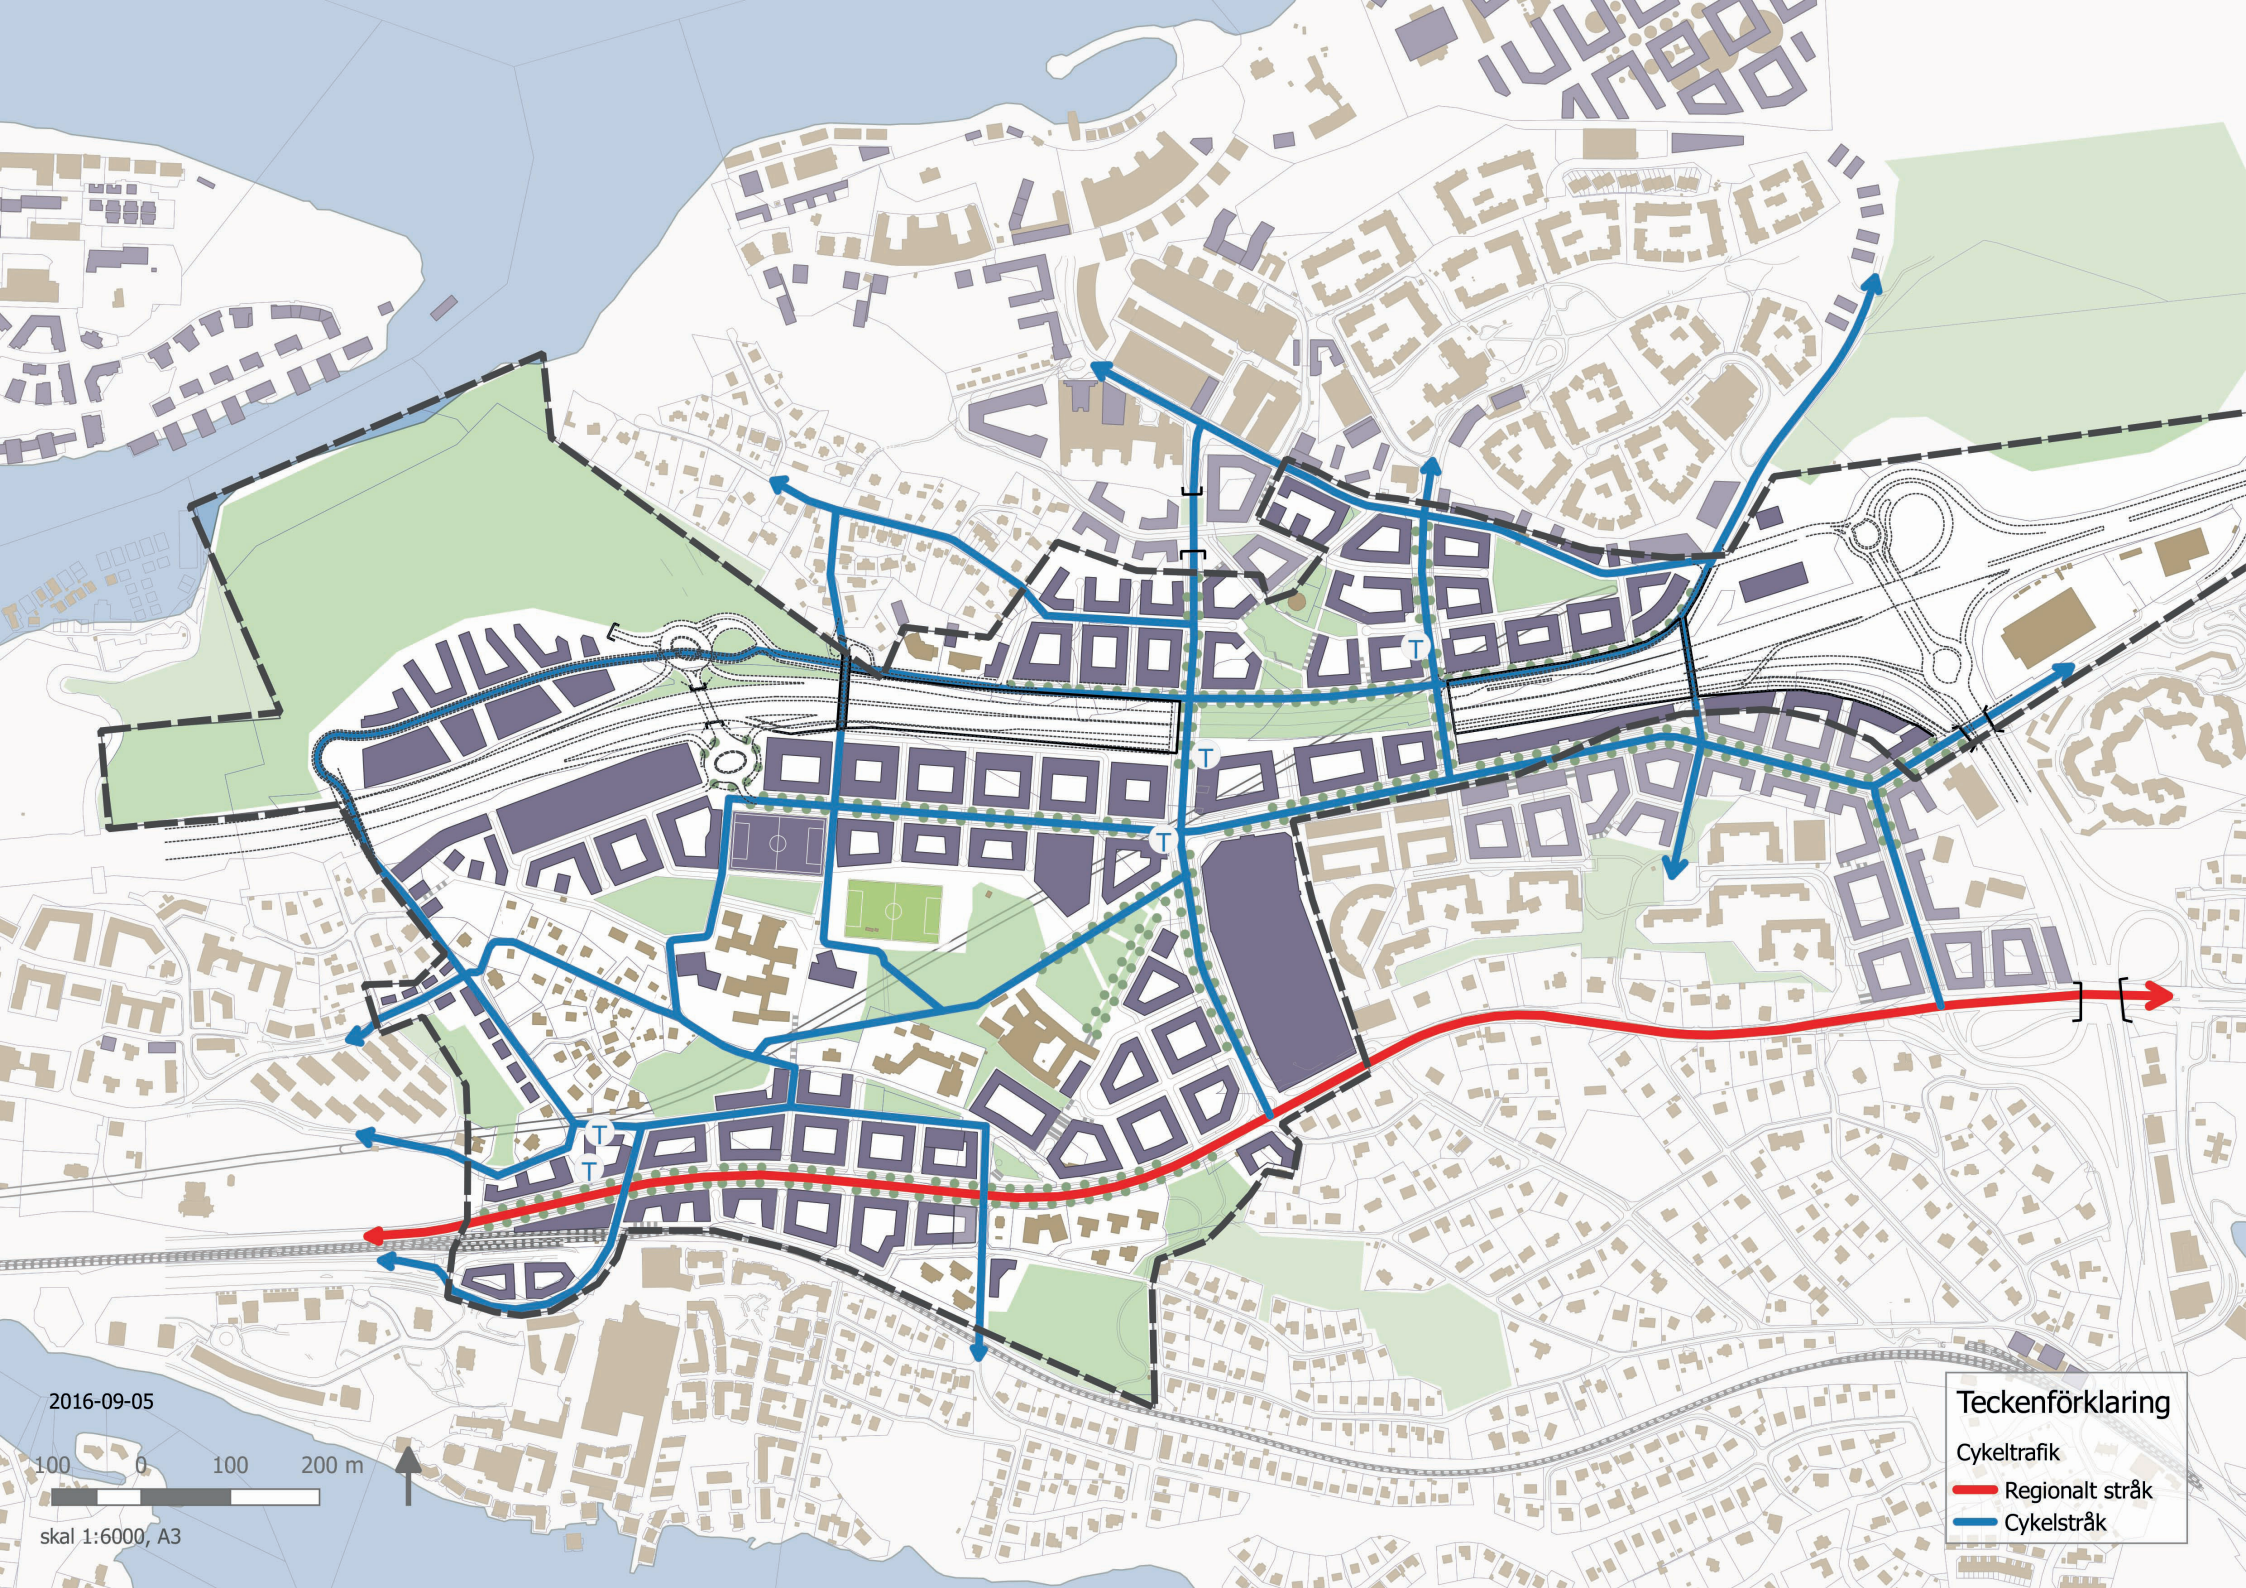


2016-09-05



skal 1:6000, A3

**Teckenförklaring**

- Cykeltrafik
- Regionalt stråk
- Cykelstråk

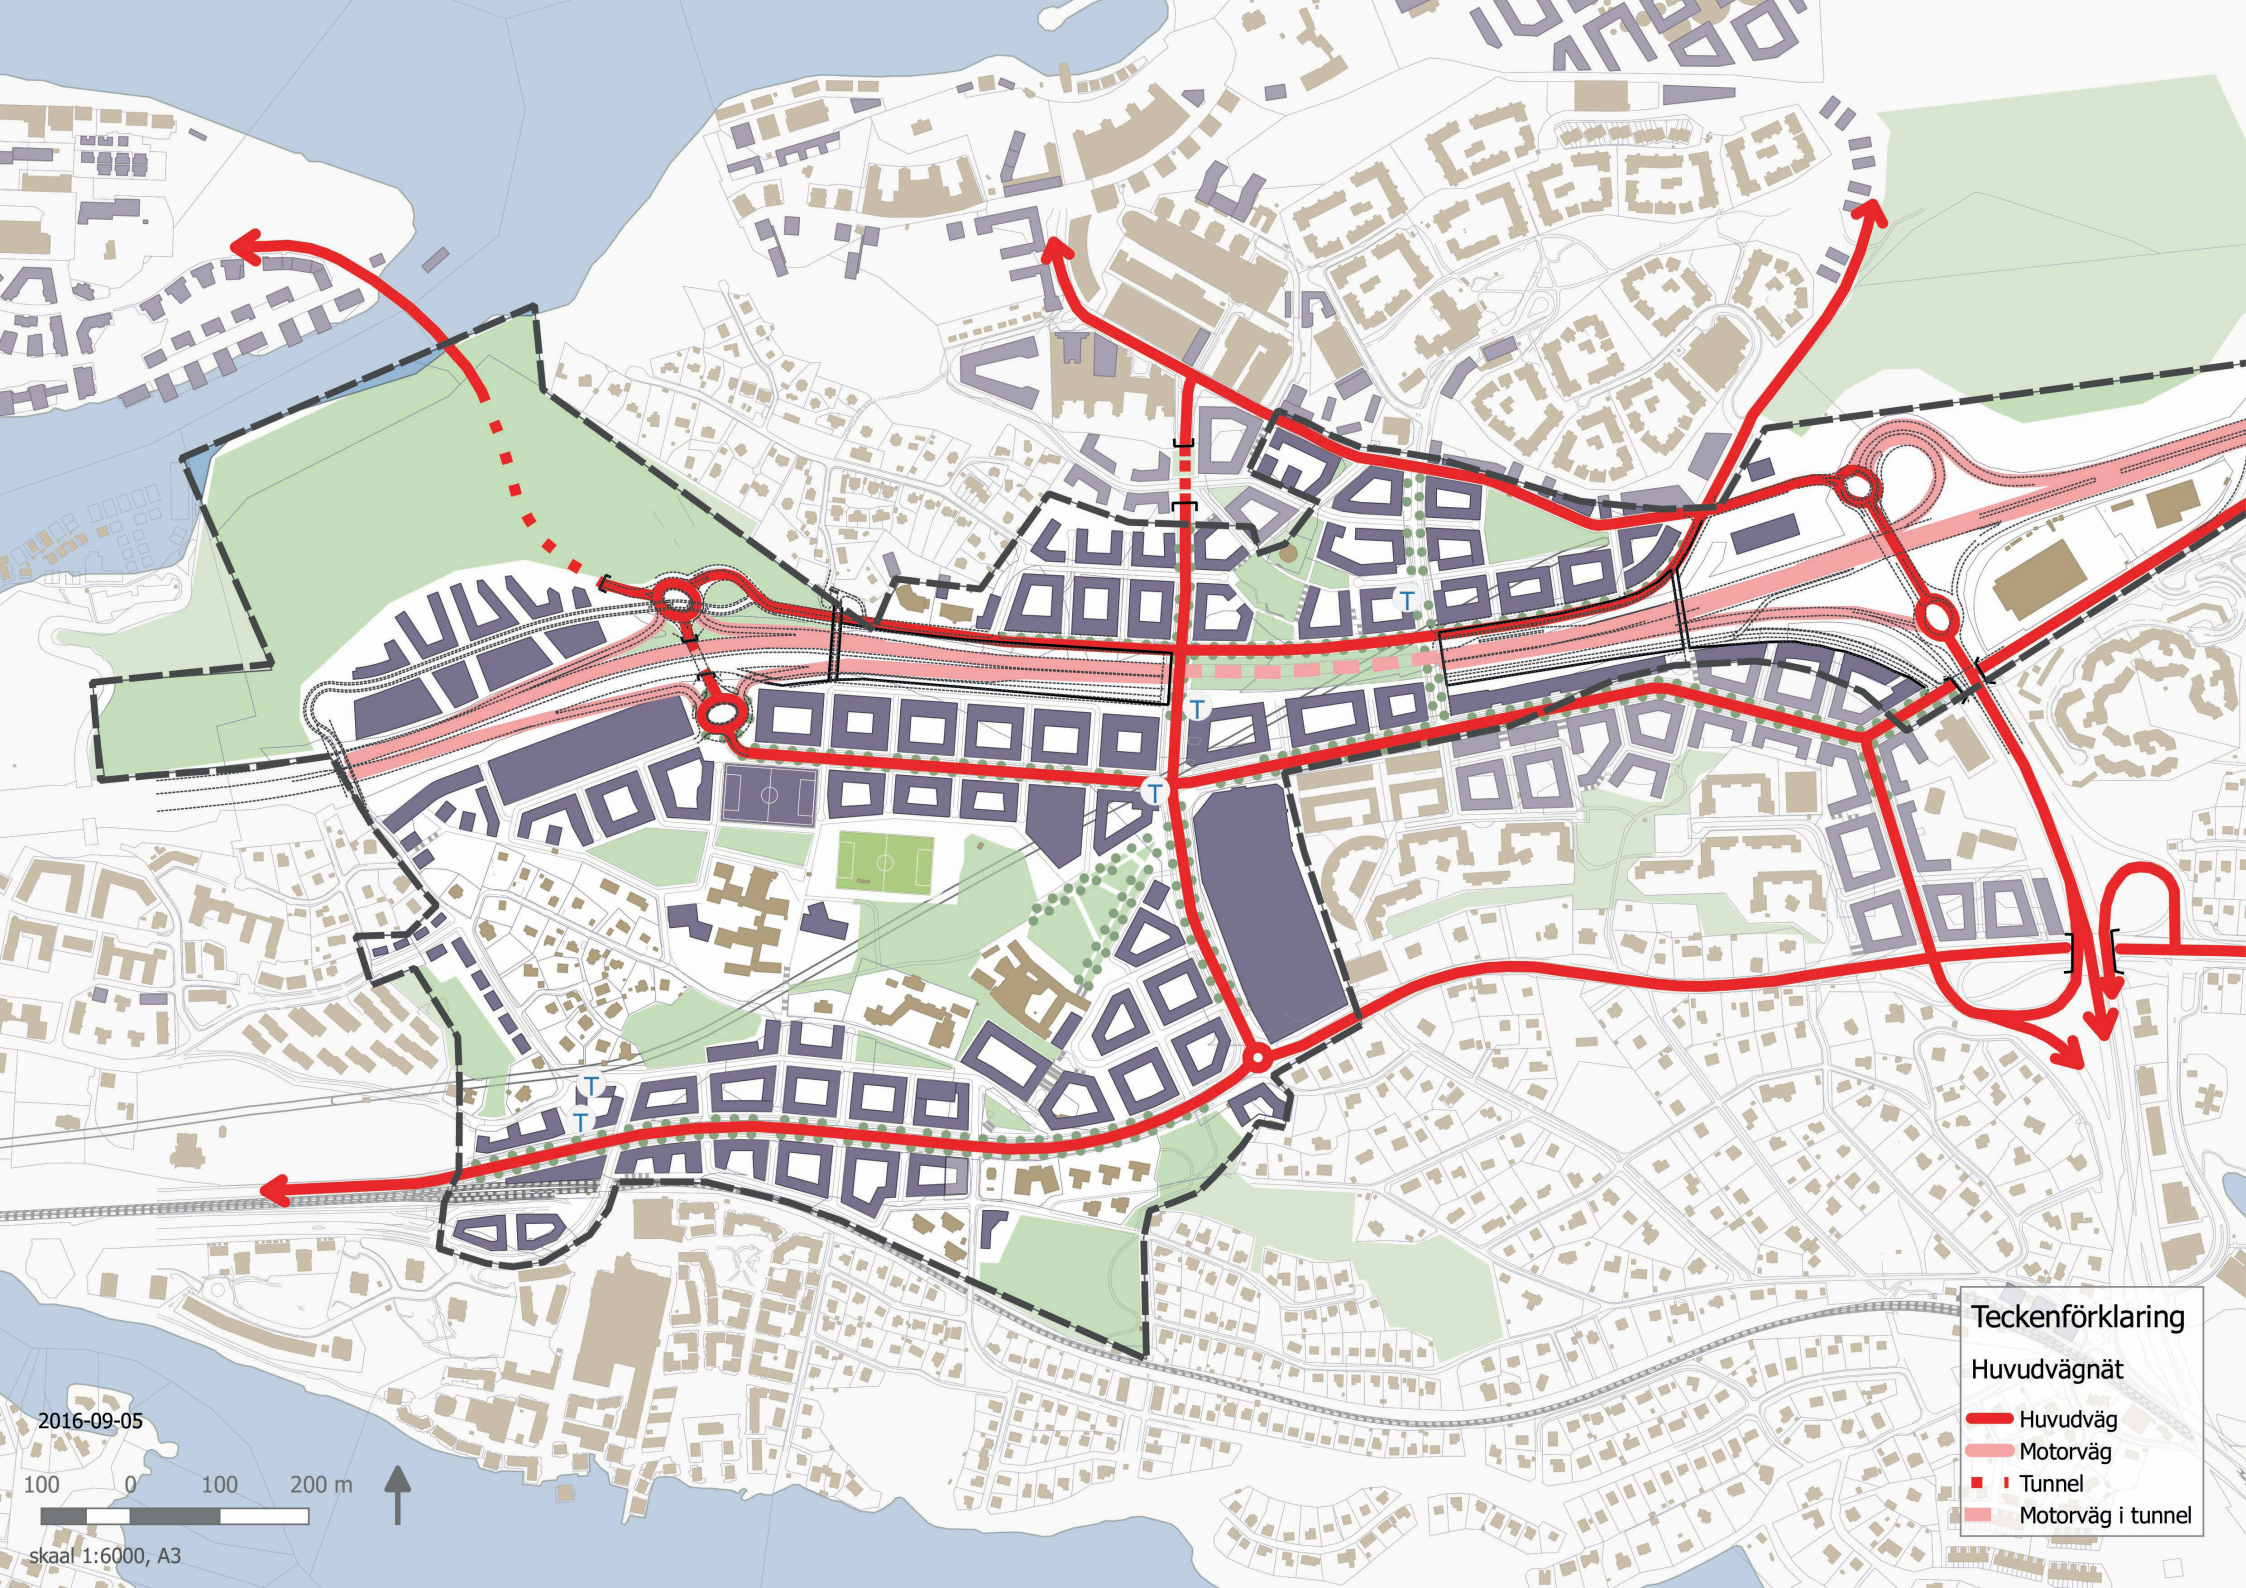

Teckenförklaring

- Huvudvägnät
- Huvudväg
- Motorväg
- Tunnel
- Motorväg i tunnel

2016-09-05



skala 1:6000, A3



○ Förskolor

Brandstation

Idrottsanläggning (ishallar, mindre sporthallar, simhall, specialidrotter m.m.)

Möjliga lägen för gymnasie & universitet

Idrottshallar med fullstor fotbollsplan på tak

Möjliga lägen för kulturverksamheter

Fristående förskola

Grundskola

Bollplan

Sporthall

Fristående förskola

**Teckenförklaring**

- Markanvändning
- Blandat
  - Bostäder
  - Verksamheter
  - Vårdfastighet

2016-09-05  
 100 0 100 200 m  
 skala 1:6000, A3