


Bilaga 1

Område och anläggningar inom området som ska föras till Sicklaön 37:17, tillika område som omfattas av kommande detaljplaneändring med tillägg av vattenområde

Vattenområde som avses detaljplanläggas

KAI, Ga 1 Markyta KAI

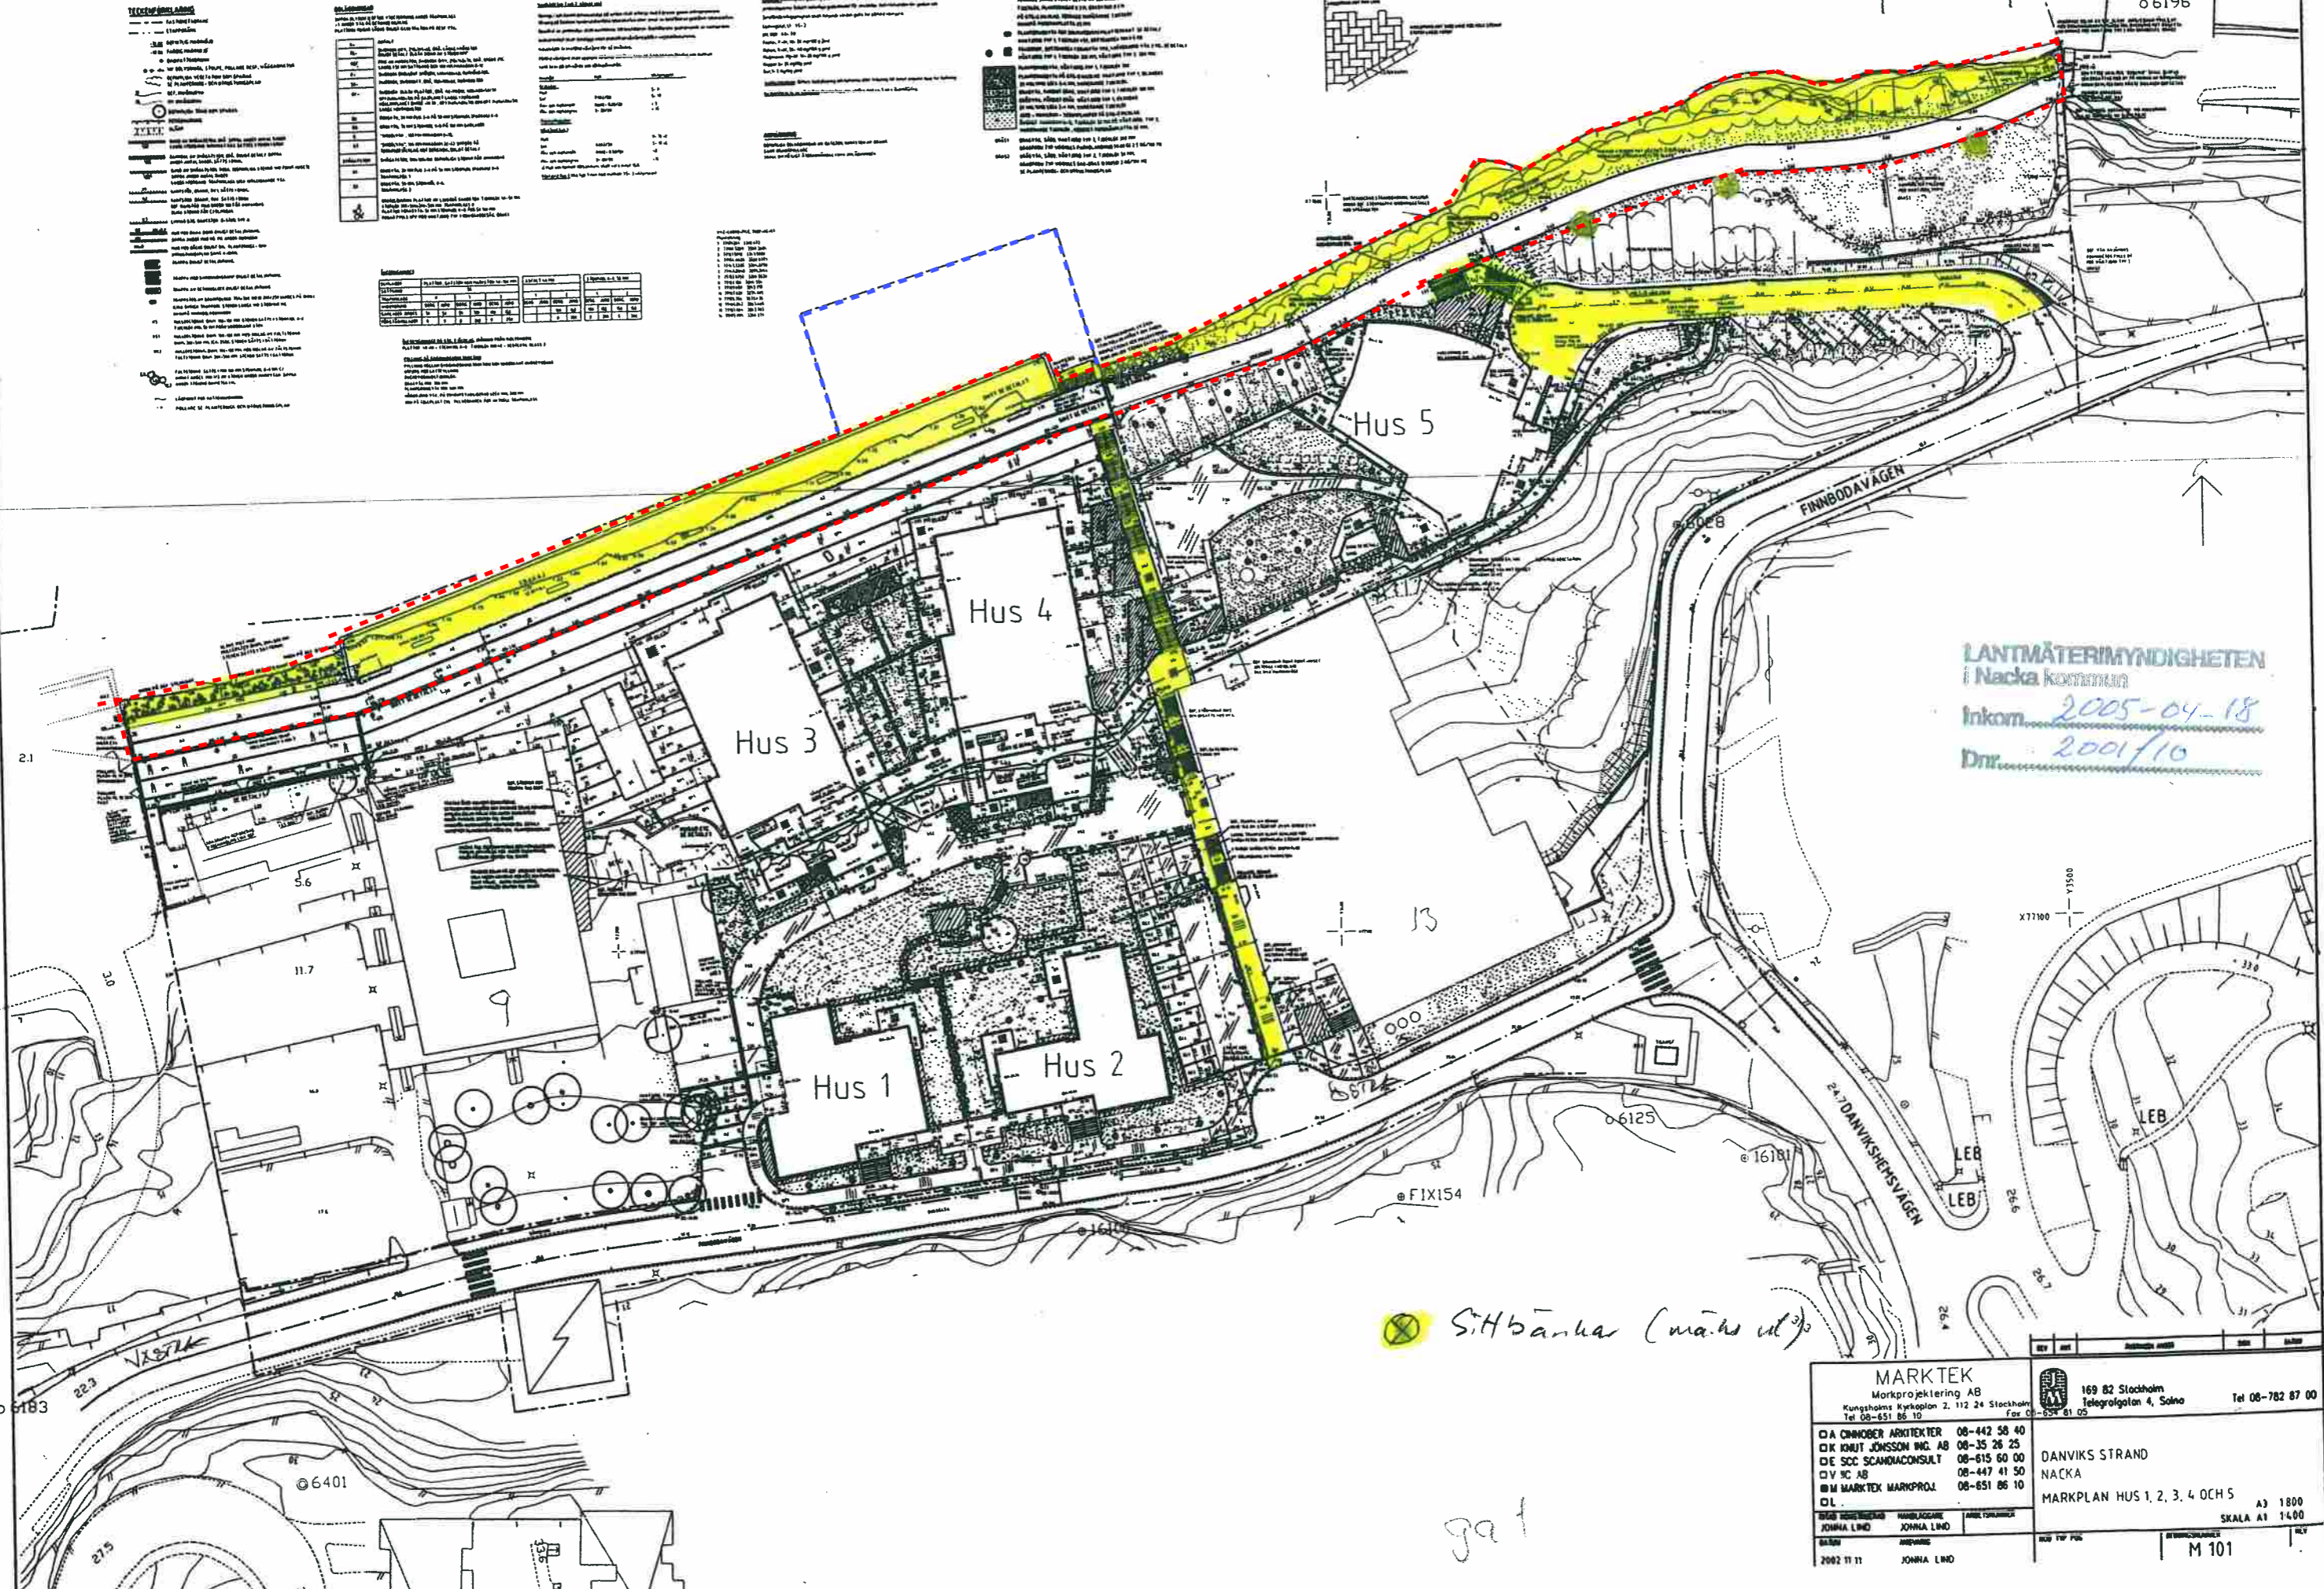

LANTMÄTERI MYNDIGHETEN
i Nacka kommun
Inkom. 2005-04-18
Dnr. 2001/10

MARKTEK Markprojektering AB Kungsholms Kyrkoplan 2, 112 24 Stockholm Tel 08-651 86 10		 169 82 Stockholm Telefolgtan 4, Södra Tel 08-782 87 00	
<input type="checkbox"/> A CINNOBER ARKITEKTER	08-442 58 40	DANVIKS STRAND NACKA MARKPLAN HUS 1, 2, 3, 4 OCH 5 A3 1800 SKALA A1 14:00 M 101	
<input type="checkbox"/> K KNUT JONSSON ING. AB	08-35 26 25		
<input type="checkbox"/> E SCC SCAMONACONSULT	08-615 60 00		
<input type="checkbox"/> V VC AB	08-447 41 50		
<input type="checkbox"/> M MARKTEK MARKPROJ.	08-651 86 10		
STAB	HANDELLÄGARE	ARBETSRISOR	
JOHANNA LIND	JOHANNA LIND		
SÄKER	REVISOR		
	JOHANNA LIND		
2002 11 11			

Sittbänkar (märks ut)

Ga 1