

Detaljplan för Solbrinken-Grundet, fastighet Backeböl 1:497 m.fl. i Boo Nacka Kommun Utökad planförfarande Planenheten i april 2017

Till planen hör:
Planbeskrivning
Fastighetsförteckning
Illustrationskarta

Angela Jonasson
Blträdande planchef


Tove Mark
Planarkitekt

KFKS 2015/665-214
Projektnr. 9434

SAMRÅDSHANDLING

UPPLYSNINGAR:
Planen är upprättad enligt plan- och bygglagen PBL (2010:300) enligt dess lydelse efter den 1 januari 2015.
Koordinatsystem: SWEREF 99 18 00
Höjdsystem: RH2000

Skala 1:1000 (A0)

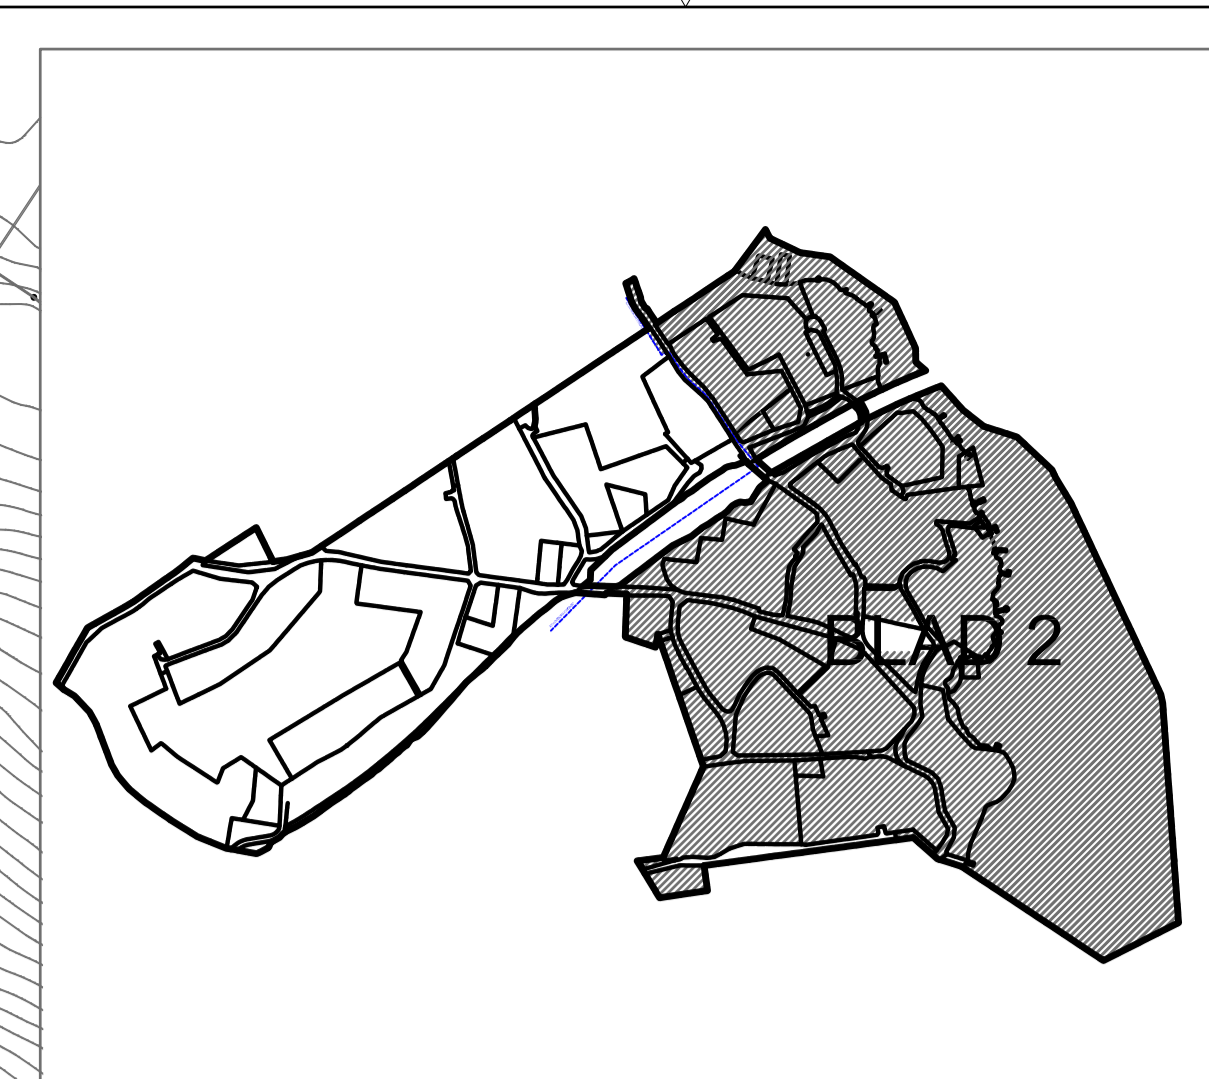

Bländindelning, ej skalenlig

Grundkarta Solbrinken/Grundet
Koordinatsystem SWEREF 99 1800
Höjdsystem RH2000
Uppdaterad datum: 2016-12-02
Fastighetsindelningen i kartan har inte rättverkan, jämför mot beslut i kommunalhandlingar.

TECKENFÖRLÄRING Grundkarta

	Traktsgräns
	Fastighetsgräns
	393:10 Fastighetsbeteckning
	GA Gemensamhetsanläggning
	Sv Servitutsområde
	Lr Ledningsrättsområde
	Fornlämning
	Väggkant
	GC-bana
	Stig
	Plank, staket
	Mur
	Stödmur
	Häck
	Höjdkurvor, höjdtext
	Dike Strandlinje Vattendrag
	Husliv inmätt bostadshus
	Husliv inmätt industri- eller verksamhetsbyggnad
	Husliv inmätt komplementbyggnad
	Taktot karterad byggnad från primärkartan
	Skärmtak
	Trappa

