SEKTION D-D, VÅTDAMM
SKALA 1:50

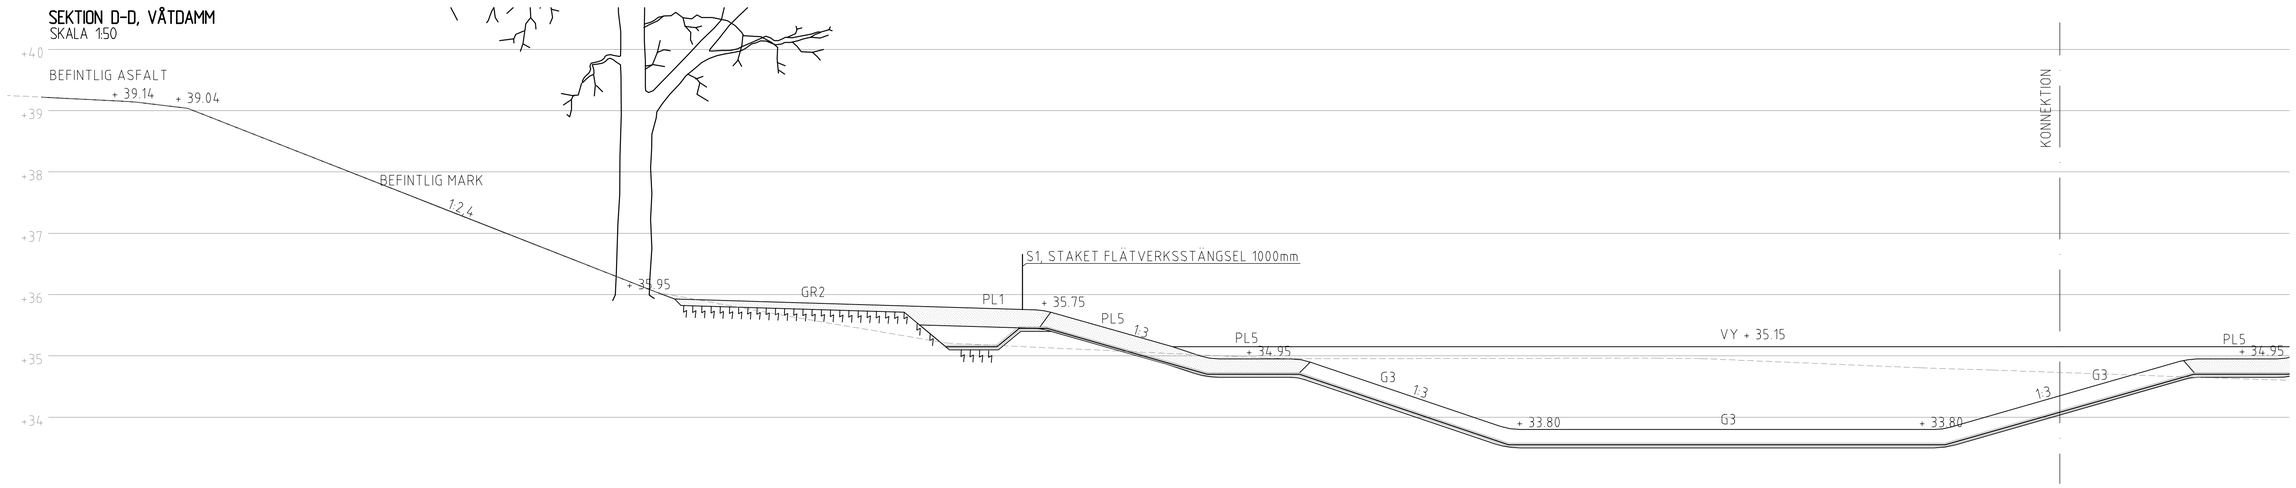

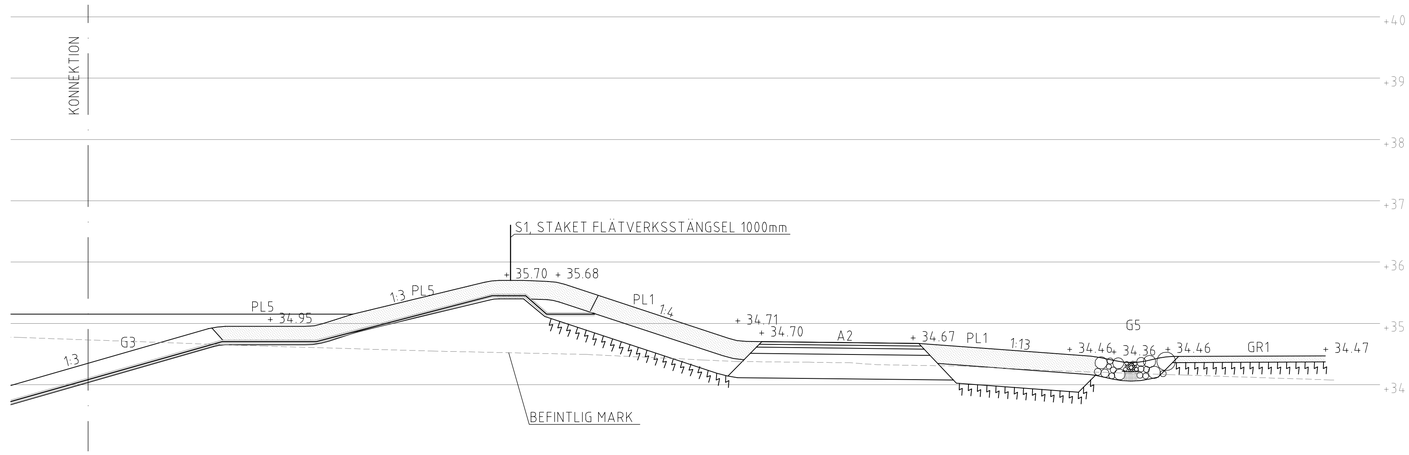

HÄNVISNING

SEKTIONSMARKERING PÅ PLAN SE L-DA-PL-F
ÖVERBYGGNADER SE L-DA-TY-01

SEKTION A-A, BOULEBANA
SKALA 1:50

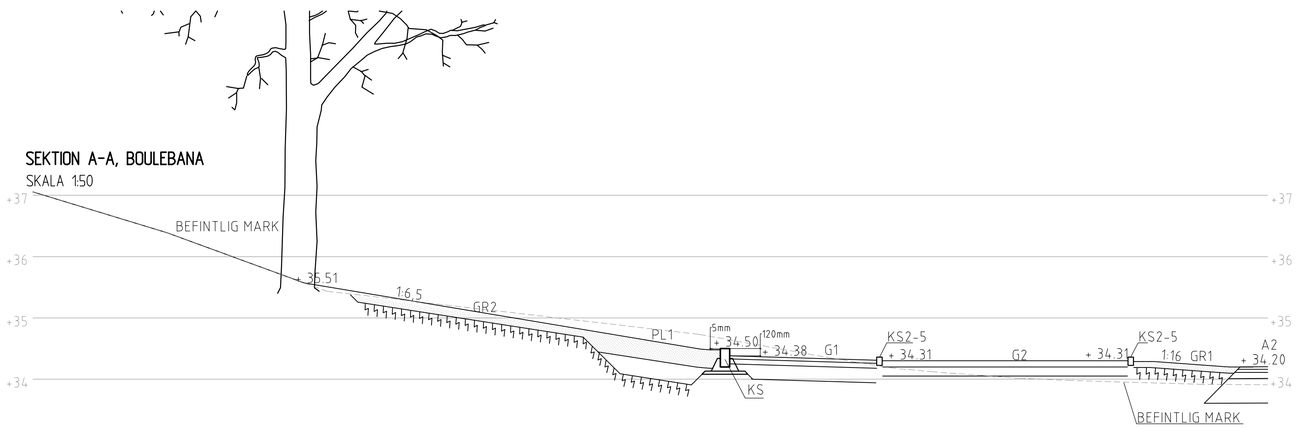

A	1	SE REV PM-00 L	2018-07-01	SPN
BET	ANT	ÄNDRINGEN AVSER	DATUM	SIGN

BYGGHANDLING

NYA GATAN
NACKA KOMMUN

NACKA KOMMUN

Ramböll Sverige AB
KRUKMAKARGATAN 21
BOX 17009
104 62 STOCKHOLM

Tfn: 010-615 60 00
Fax:
www.ramboll.se

RAMBOLL

UPPDRAG NR	RITAD/KONSTR AV	HANDLÄGGARE
1320028411	SP/CL	C. LILJESTRÖM
DATUM	ANSVARIG	
2018-07-01	M. SRBA	

NYA GATAN
LANDSKAP
BOULEPARKEN SEKTION A-A, D-D
DETALJ

SKALA	NUMMER	BET
1:50 (A1)	L-DA-DE--36	A

Xrefer: L-DA-DE-5--03 (D:\STOCKSTR\2017\1320028411\3_TEKNIK\L\R1TDEF\L-DA-DE-5--03.dwg)
L-DC-TY-01 (D:\arena\gpad\50d\STOCKSTR\2017\1320028411\3_TEKNIK\L\R0000\L-DC-TY-01.dwg)

Ritnr: D:\STOCKSTR\2017\1320028411\3_TEKNIK\L\R1TDEF\L-DA-DE--36.DWG
Ritdatum: 2018-06-19 09:17:47
Skapad av: -----
Ritat av: sapsve

FIL D:\STOCKSTR\2017\1320028411\3_TEKNIK\L\R1TDEF\L-DA-DE--36.DWG RIDITTAD 2018-06-19 09:17 AV ANVÄNDARE SAPSVE