


Väg från ca 0/400-0/450 Fylls upp med ca 500 m³ massor.
 Eventuellt behövs en stödmur-lila streck
 Befintlig hamnplan iordningställs, ca 2400 kvm.
 På denna yta finns ca 1600 m³ massor som skall användas till att fylla ut så långt det räcker i den skrafferade ytan när vi fyllt upp för de sista 50 m för vägen.

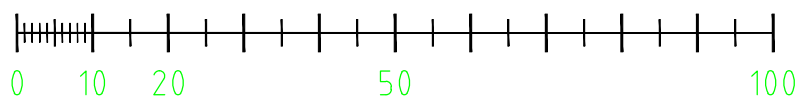

SKALA 1:100 A3