

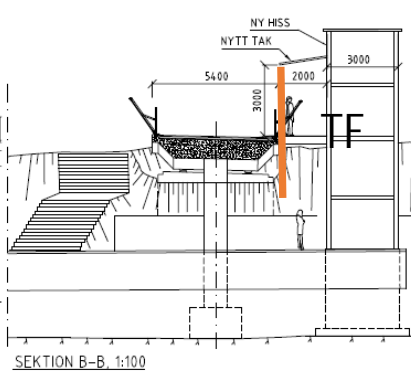
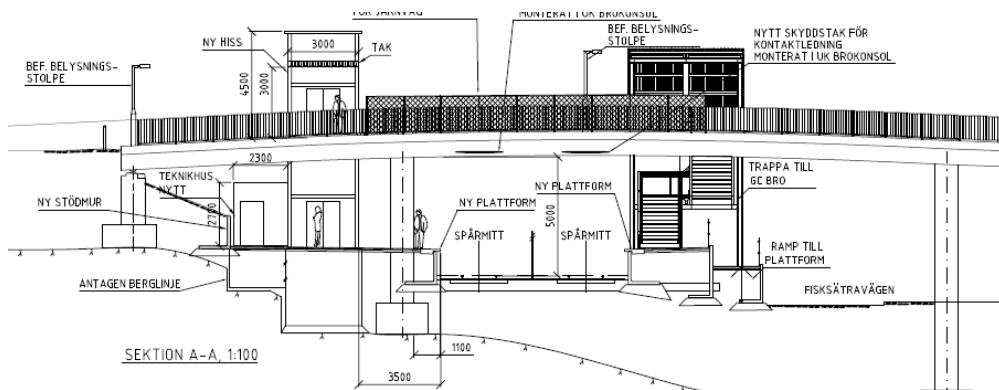
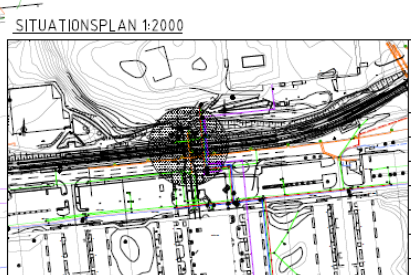


Bilaga 1 Ritning hiss, trappa och bro

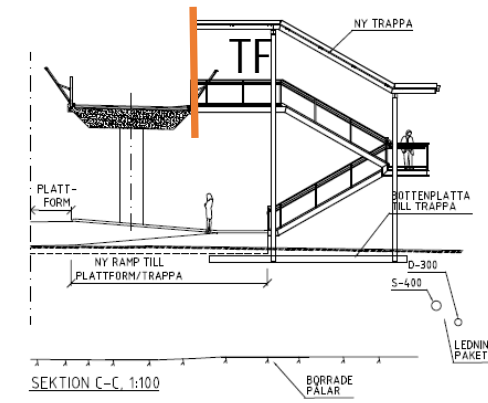

- TECKENFÖRKLARING**
- BEFINTLIG DAGVATTEN HUVDLEDNING
 - BEFINTLIG HUVDVATTENLEDNING
 - BEFINTLIG SPILLVATTEN HUVDLEDNING
 - BEFINTLIG FJÄRRVÄRME HUVDLEDNING
 - MATARKABEL 20kV BEFINTLIG

Gräns mellan Kommunens och Regionens anläggningsdelar

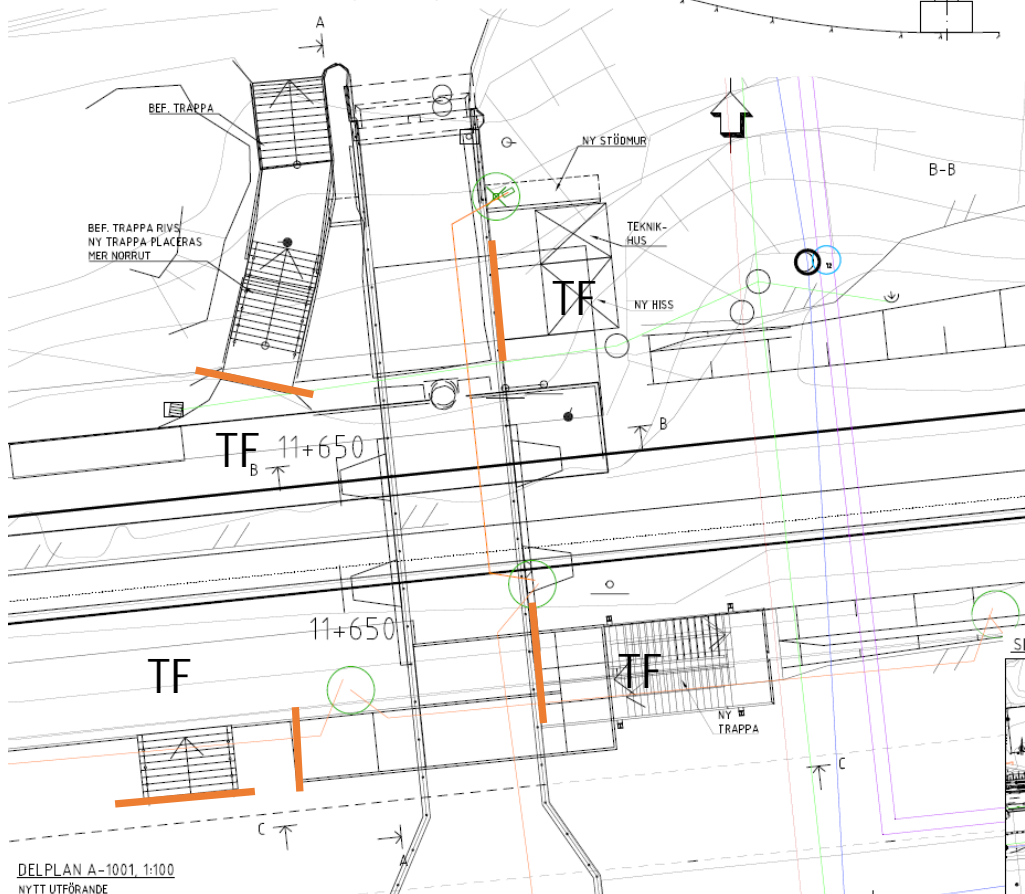

GRANSKNINGSHANDLING
2020-10-28

BETONG & STÅLTEKNIK Hållfasthetsklass 30 till 35 (R20/R15)	BYGGHANDLING			
	SALTSJÖBANAN KAPACITETSÅTGÄRDER FISKSÄTRA SALTSJÖ-DUVNÄS - IGLBODA 11+650 HISS TILL BE-BRO VID FISKSÄTRA STATION SAMMANSÄLLNING			
	Utgåva nr 2355952900	Handläggare _FT	Bildningsår SBK/PE	Rev. Nr -
Gränslinje J. PAULSSON-TRALLA STOKHOLM 2020-05-01	Bildad J. PAULSSON-TRALLA STOKHOLM 2020-05-01	AB Storstockholms Lokaltrafik		
Utgåva nr J. PAULSSON-TRALLA STOKHOLM 2020-05-01	Bildad J. PAULSSON-TRALLA STOKHOLM 2020-05-01	Hisskonstruktör JÖHAN VON SCHÄNTZ STOKHOLM 2020-05-01	Formgivare AT	Skala 1:100