



- Bostäder Bostadskomplement B<sub>1</sub>
- Bostäder Bostadslägenhet får ej anordnas mot angränsande TORG och GATA B<sub>2</sub>
- Centrum C
- Centrum i entréplan mot allmän plats TORG GATA får endast lokaler för centrumändamål, entréer till bostäder, eller i mindre utsträckt bostadskomplement anordnas. C<sub>1</sub>
- Centrum i entréplan mot angränsande allmän plats TORG får endast lokaler för centrumändamål, entréer till bostäder anordnas. C<sub>2</sub>
- Aldreboende, vård- och omsorgsboende D<sub>1</sub>
- Teknisk anläggning, nästasjon E
- Parkering P
- Förskola S
- Egenskapsbestämmelser för utformning av allmän platsmark kommunalt huvudmannaskap +0,0
- Föreskriven höjd över nollplanet (PBL 4 kap 5 §) +0,0
- Egenskapsbestämmelser för kvartermark Begränsning av markens untyfjände
- Endast komplettyggnad får placeras. Komplettyggnad får uppföras till en höjd om 3,5 meter (PBL 4 kap 11 § punkt 1 eller 2) nockhöjd om 3,5 meter (PBL 4 kap 11 § punkt 1 eller 2) Uteparti
- Marken får inte föras med byggnad. Uteparti terrass/altan samt skärmtak över cykelparkering anordnas (PBL 4 kap 11 § punkt 1 eller 16 § punkt 1)
- Största byggnadsarea i kvadratmeter inom egenskapsområdet (PBL 4 kap 11 § punkt 1) e<sub>1</sub>
- Uöver angiven nockhöjd får komplettyggnad uppföras till en högsta sammantlagd byggnadsyta av 20 kvadratmeter, och till en högsta nockhöjd av 20 meter mätt från bostadsgårdens marknivå.

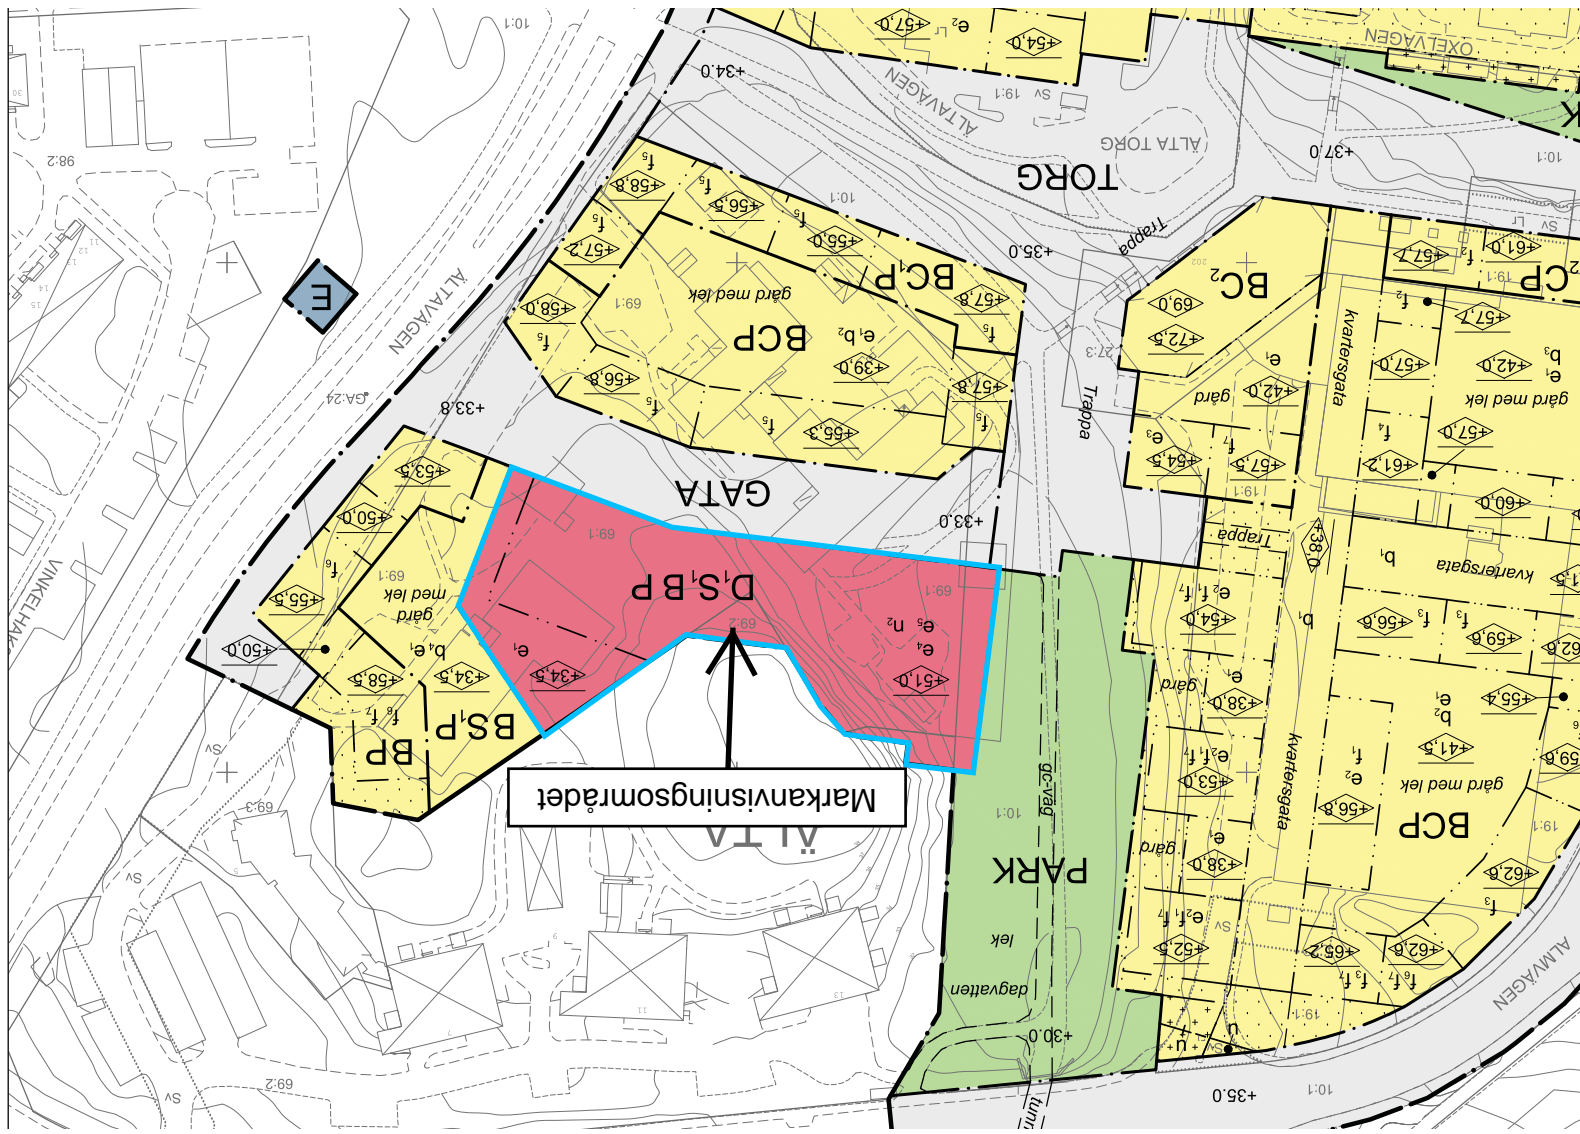

Markanvisningsområdet

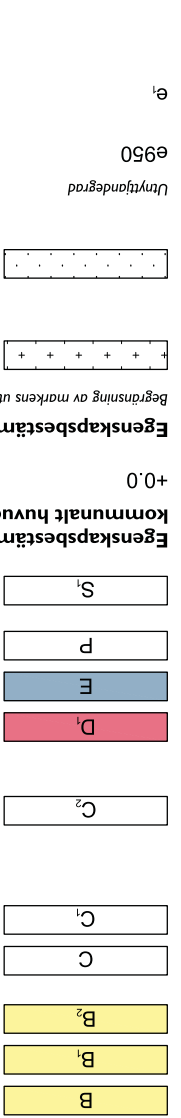