


Bilaga 1 Kartbilaga Exploateringsområde och Planområde

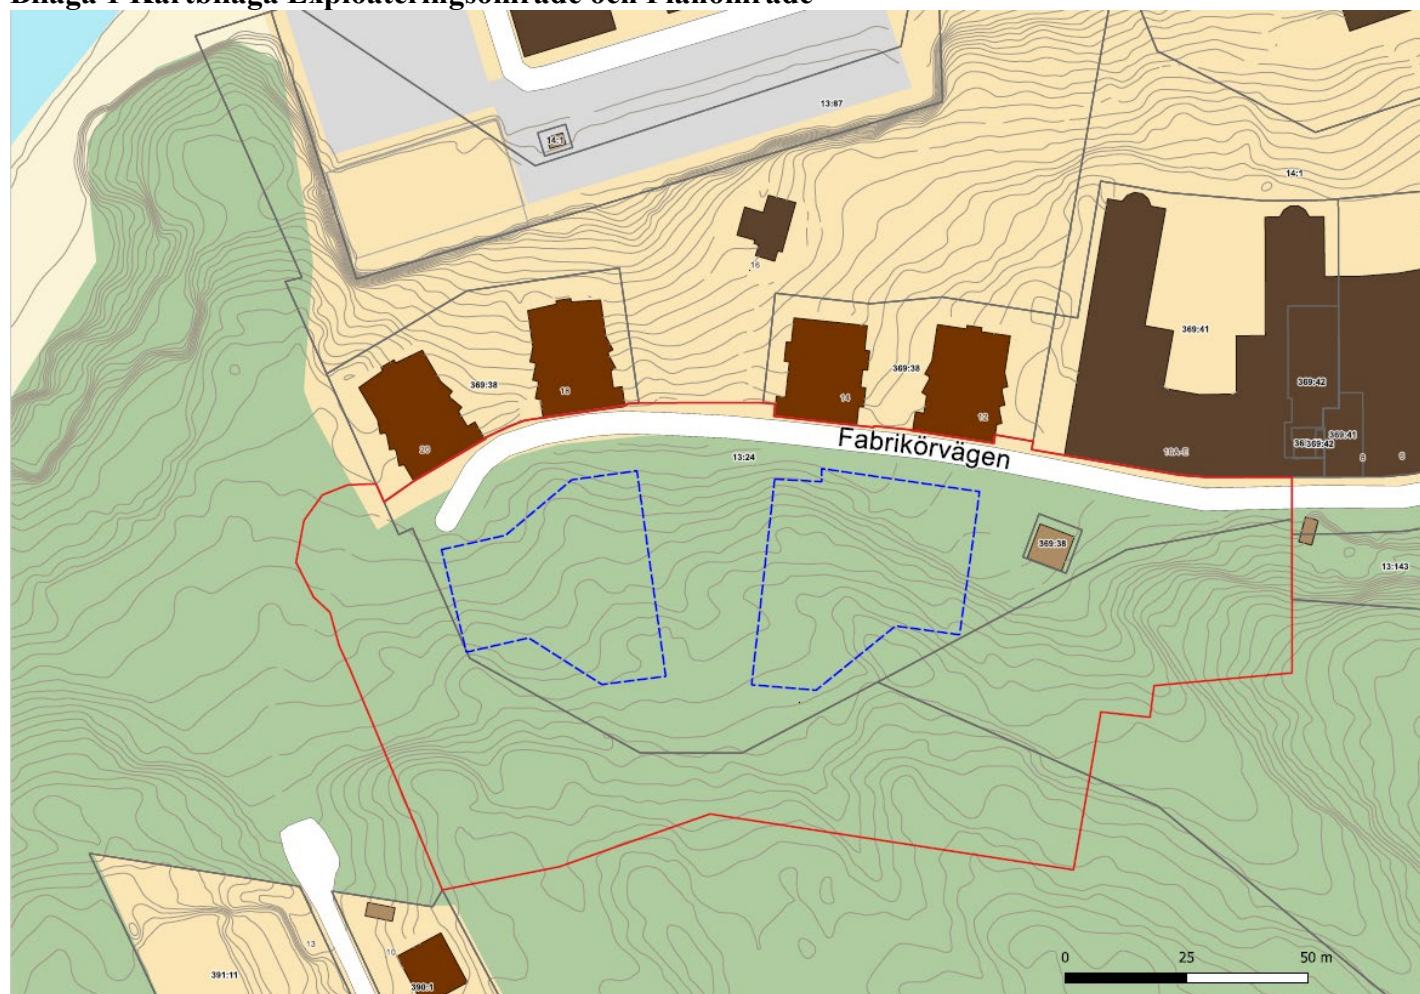

Figur 1. Röd linje visar preliminär avgränsning för planområdet. Blå streckad linje visar preliminär avgränsning för exploateringsområdet.