




# Bilaga 4 till markanvisningsavtal

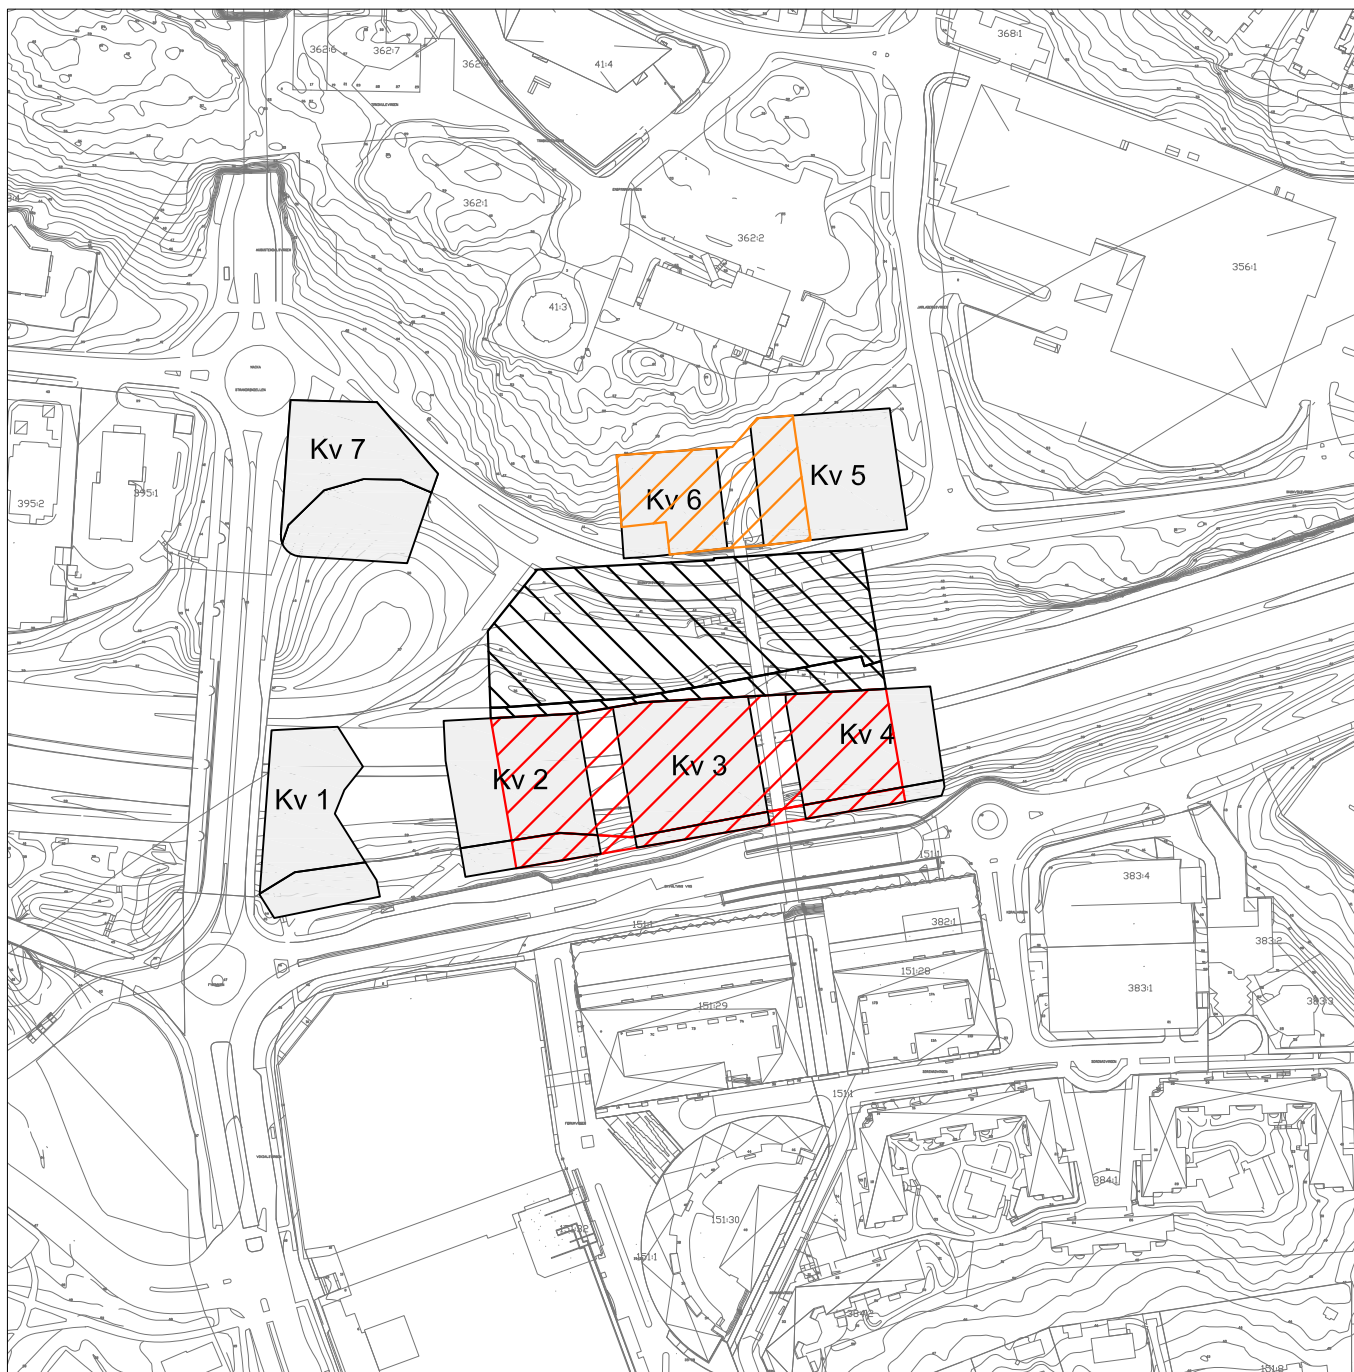


0 100 m

 Garage för kvarter 1-4. Garaget är en del av överdäckning och är placerad ovan bussterminal.

 Garage för kvarter 5-6

 Mellanplan. Diskussion pågår med Trafikverket angående lämplig användning.

 Bebyggelse ovan marknivå

Placering för bebyggelse, garage och mellanplan är ungefärlig och kommer att justeras under kommande planprocess.

Bilaga 4: Garagets utbredning. Kartan visar preliminär avgränsning.

Projekt Mötesplats Nacka (MPN), Skala 1:3000 (A4)