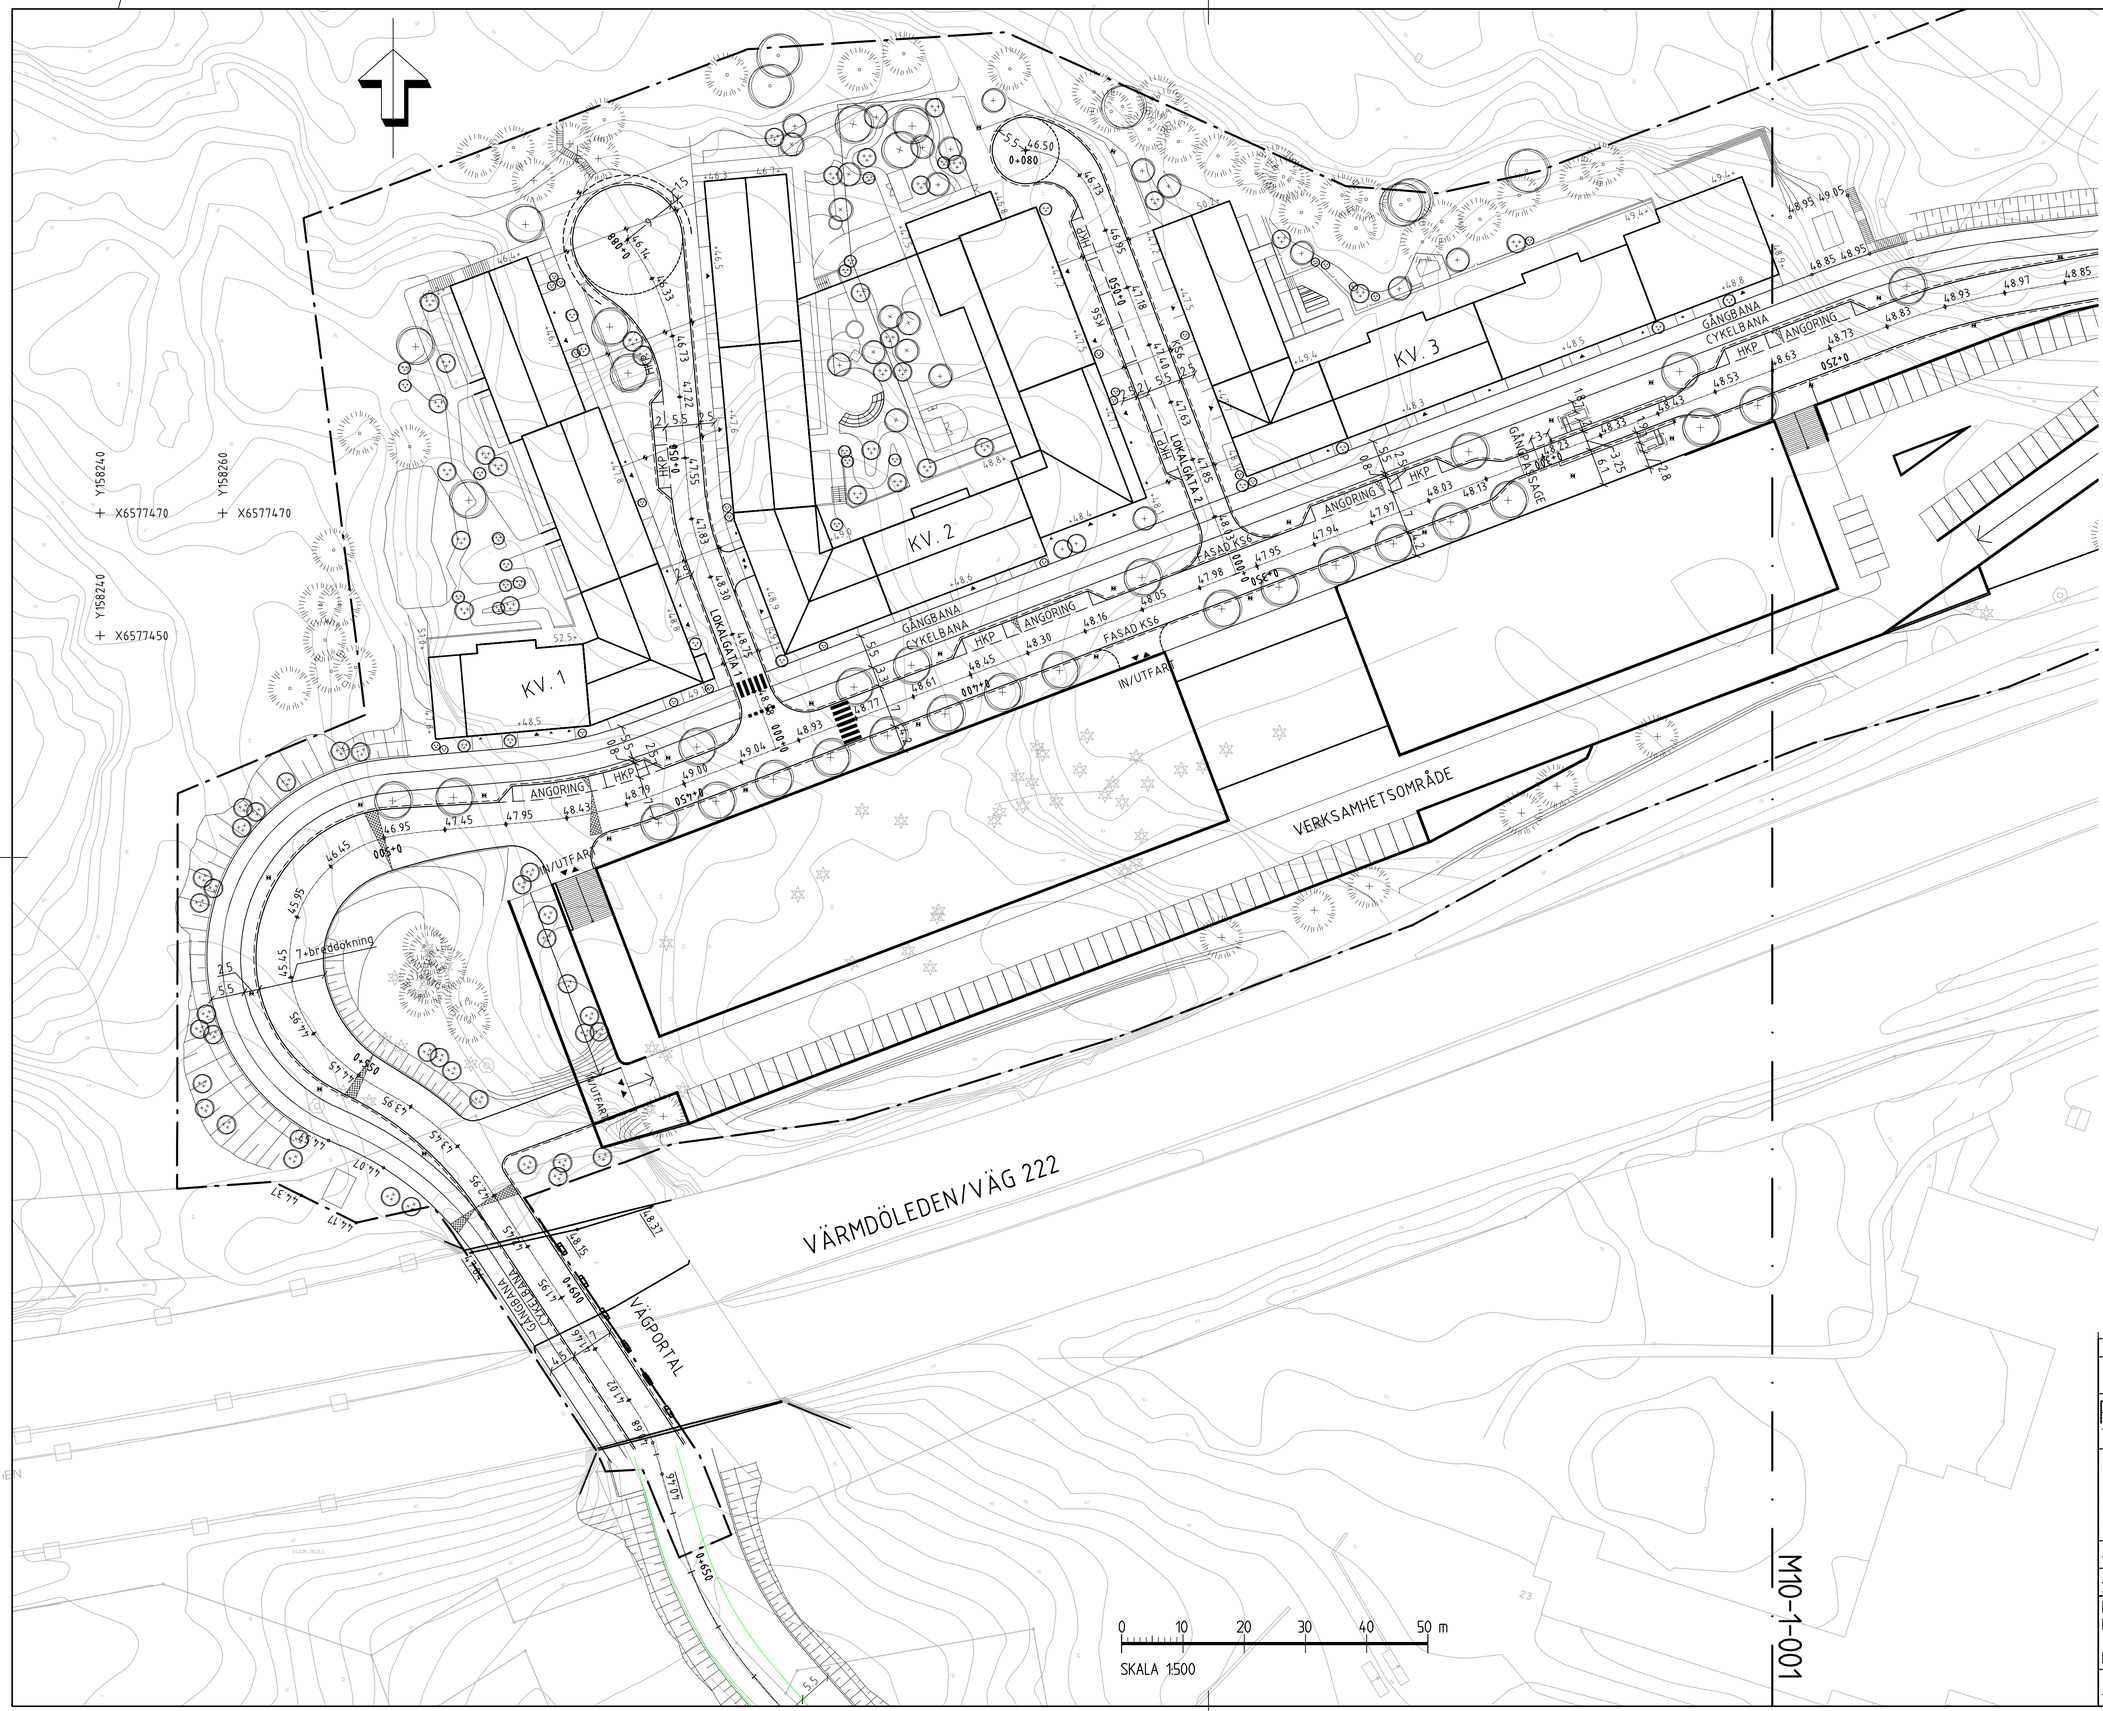

KOORDINATSYSTEM

HÖJDSYSTEM RH 2000
PLANDATA SWEREF 99 18 00

FÖRKLARINGAR

- PLANOMRÅDESGRÄNS
- CL/PROFILLINJE
- KANTLINJE VÄG
- XX.XX PROJEKTERAD HÖJD
- XX.XX BEFINTLIG HÖJD
- SKEVNING/TVÄRFALL
- KANTSTÖD
- VÄDERSKYDD, CITY90 NORMAL
- UTBREDNING BRO, ILLUSTRATIVT
- SLÄNT
- PROJEKTERAT TRÄD
- BEFINTLIGA TRÄD
- MUR/BRO/PELARE/BYGGNAD
- BELYSNINGSSTOLPE

BET	ANT	ÄNDRINGEN AVSER	DATUM	SIGN

UNDERLAG TILL DP

RYSSBERGEN
TRAFIKUTREDNING

Ramboll Sverige AB
KRUKMAKARGATAN 21
170 09
104 62 STOCKHOLM

Tfn: 010-615 60 00
Fax:
www.ramboll.se

UPPDRAG NR	RITAD/KONSTR AV	HANDLÄGGARE
1320012459	SFN	SFN
DATUM 2020-12-18	ANSVARIG S. FRANZON	

HÖJD - OCH MÅTTSÄTTNING
HUVUDGATA KM 0+260 - 0+650

PLAN

SKALA	NUMMER	BET
1:500	M10-1-002	

M10-1-001

Plottad: 20 12 21 18:03 Fil: O:\Sto2\Str\2015\1320012459\3_Teknik\T\Ritder\M10-1-002.dwg