


LILLA KOVIK



Plansystem
SWEREF 99 18 00
Höjdsystem
RH 2000

 Arrendeområde


 Bullervall

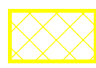 Tåktverksamhet/
masshantering,
+10.00

 Masshantering

@Lantmäteriet/Metria


1:2500 METER

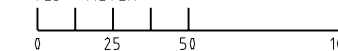

BET	ÄNDRINGEN AVSER	DATUM	SIGN
-----	-----------------	-------	------

KOVIK
FRENTAB_ANLÄGGNINGAR_AB

WSP ENVIRONMENTAL
AVDELNINGEN MARK_OCH_VATTEN
121 44 STÖCKHOLM-GLOBEN
010-7250100
WWW.WSP.COM




UPPDRAG NR	RITAD/KONSTRUERAD AV	HANDLÄGGARE
10 2224 80	AKM	A.BERGMAN
DATUM	ANSVÄRIG	
2018-05-02	P.JOHANSSON	

EXPLOATERINGSPLAN
NULÄGE

SKALA	AS	NUMMER	BET
1:2500		M102	-


F:_scop\publ\w\me\SEA\Projects\3655\0222480\1_CAD\RI\RI\Kovik_9918_00_RP2000.MXD_fig_42.dwg, Ritad av: AKM Datum: 2017-11-13

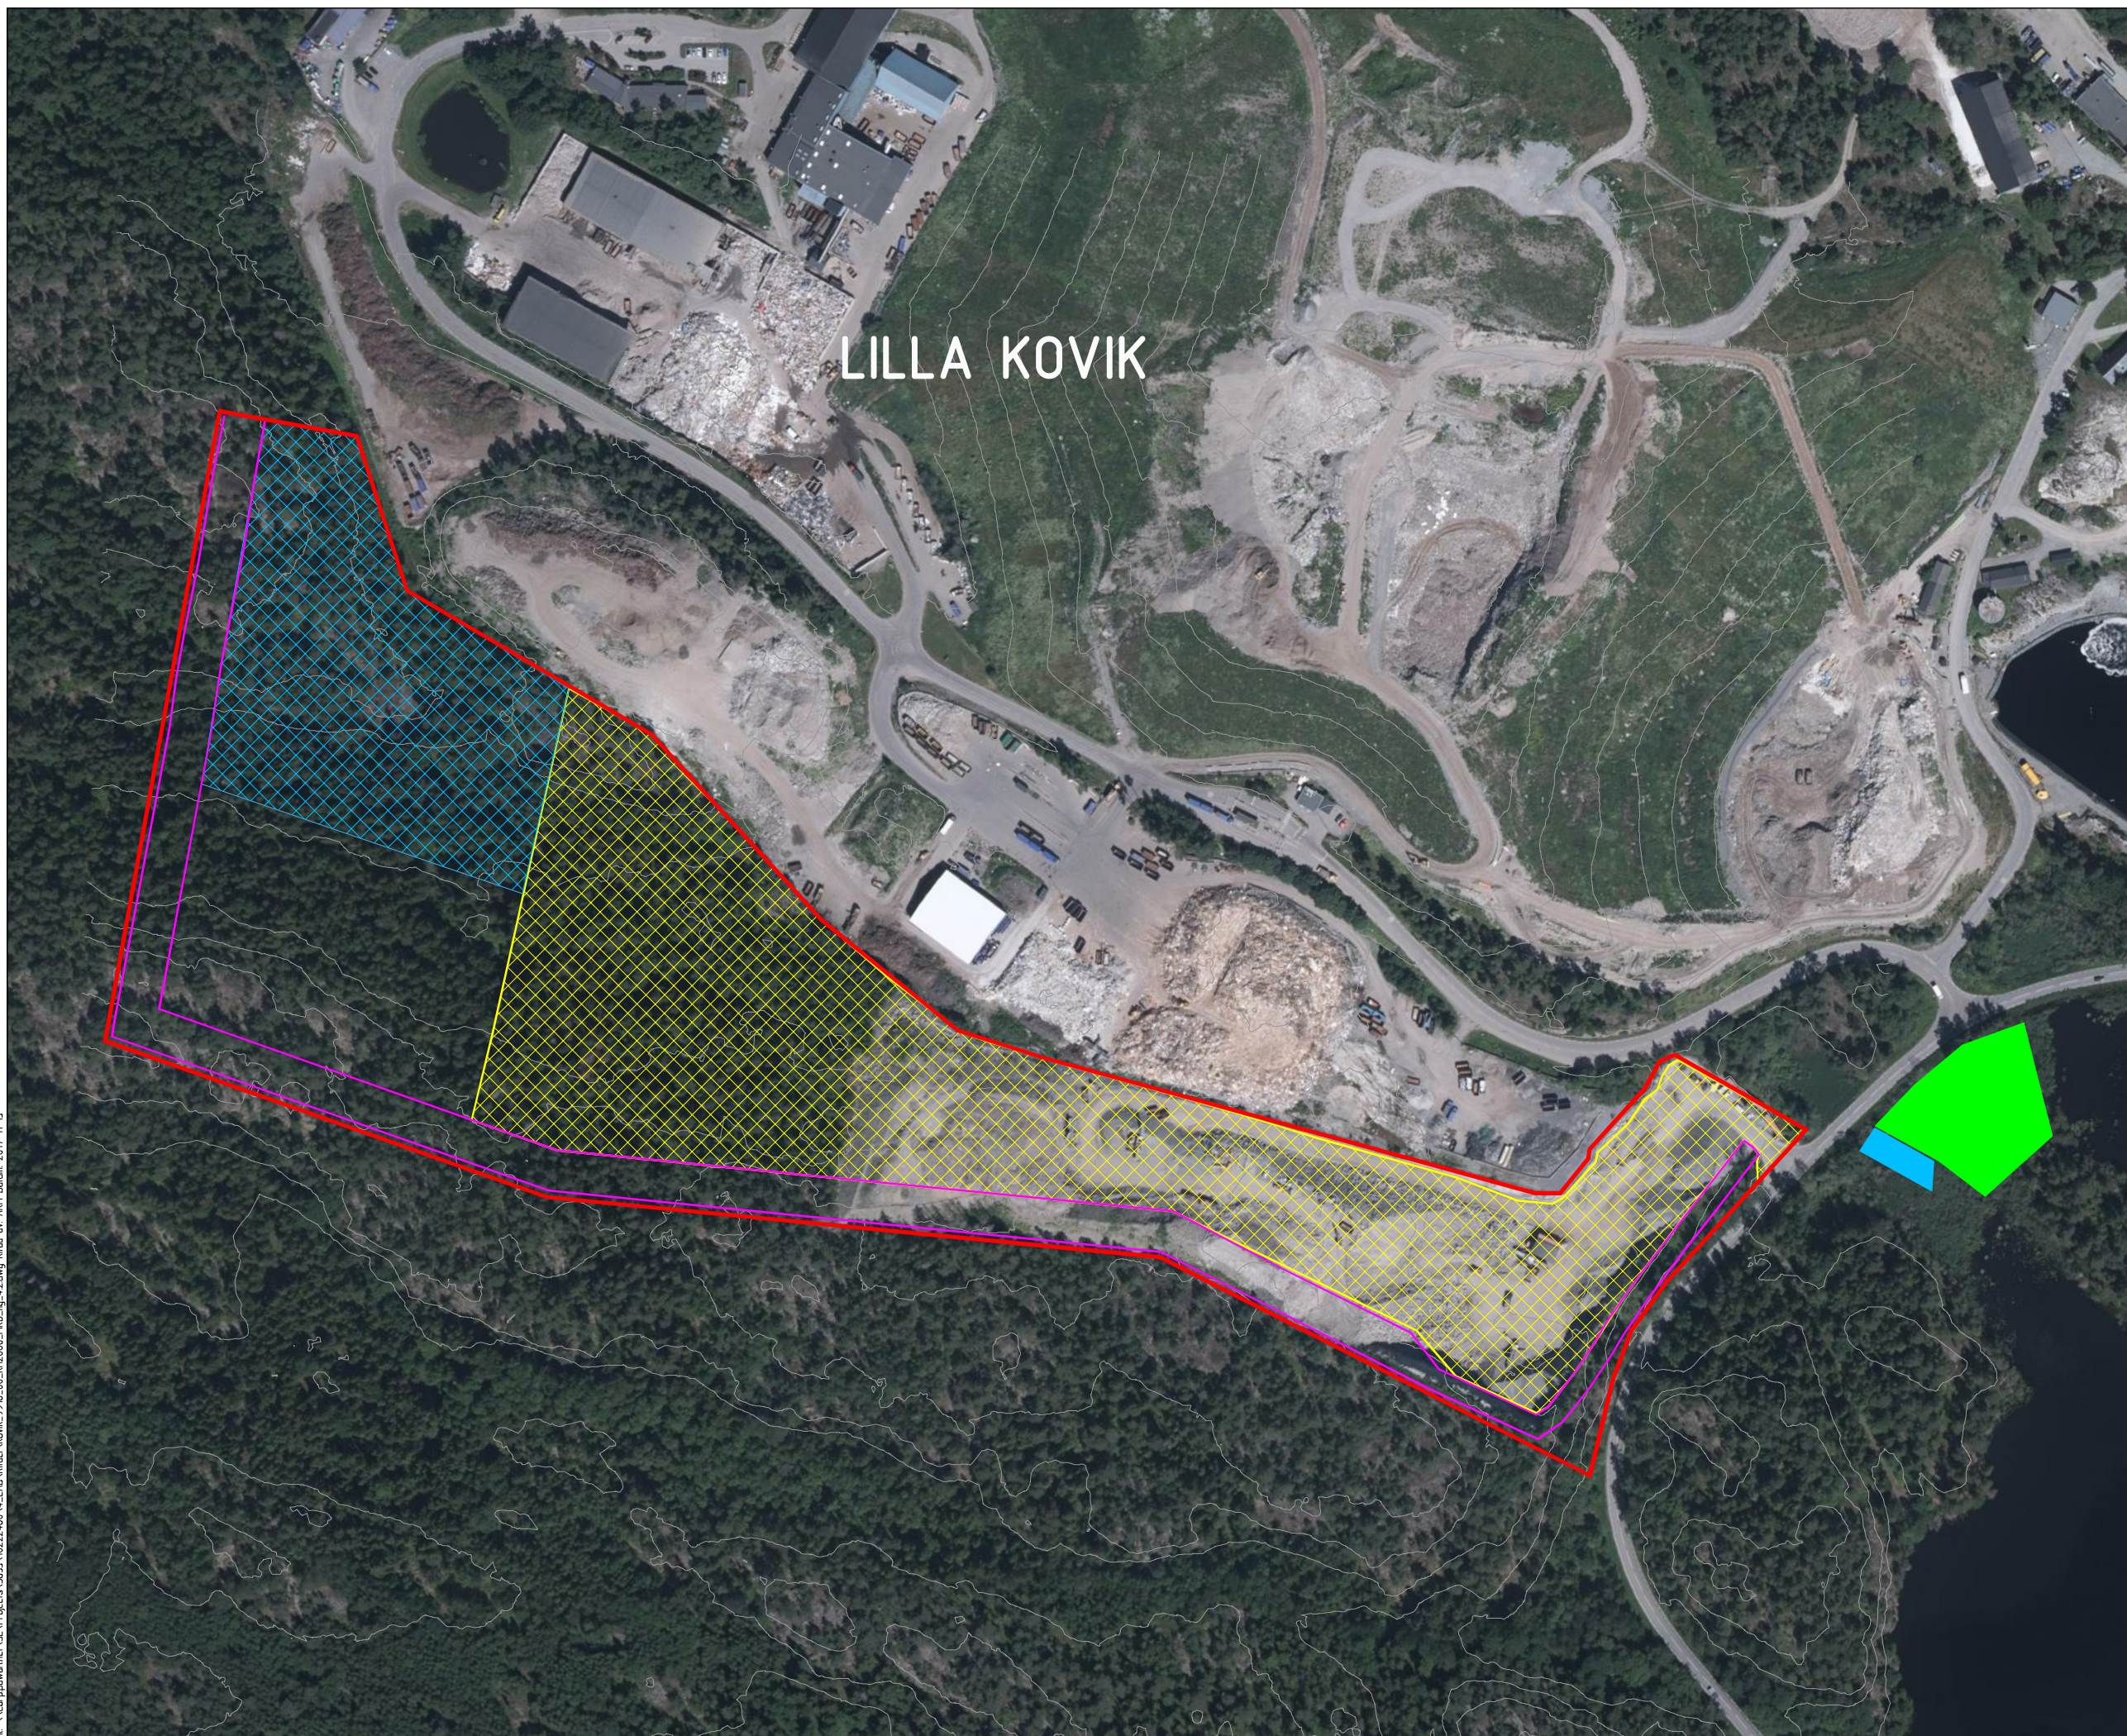

Plansystem
SWEREF 99 18 00
Höjdsystem
RH 2000

- Arrendeområde
- Bullervall
- Täktverksamhet/
masshantering,
+10.00
- Masshantering
- Renings-
anläggning
- Sedimentations/
Fördröjningsdamm

@Lantmäteriet/Metria

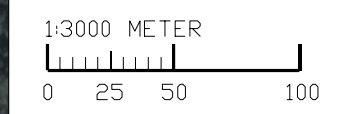

BET	ÄNDRINGEN AVSER	DATUM	SIGN
-----	-----------------	-------	------

KOVIK
FRENTAB_ANLÄGGNINGAR_AB

WSP ENVIRONMENTAL
AVDELNINGEN MARK_OCH_VATTEN
121_44_STOCKHOLM-GLOBEN
010-7258100
WWW.WSP.COM



UPPDRAG NR 10 2224 80	RITAD/KONSTRUERAD AV AKM	HANDLÄGGARE A.BERGMAN	
DATUM 2018-05-02	ANSVARIG P.JOHANSSON		

EXPLOATERINGSPLAN
SKEDE_1

SKALA 1:3000	AS M201	NUMMER 1	BET -
-----------------	------------	-------------	----------



↑

Plansystem
SWEREF 99 18 00
Höjdsystem
RH 2000

Arrendeområde

Bullervall

Täktverksamhet/
masshantering,
+10.00

Masshantering

Renings-
anläggning

Sedimentations/
Fördröjningsdamm

@Lantmäteriet/Metria

1:3000 METER

0 25 50 100

BET	ÄNDRINGEN AVSER	DATUM	SIGN

KOVIK
FRENTAB_ANLÄGGNINGAR_AB

WSP ENVIRONMENTAL
AVDELNINGEN MARK_OCH_VATTEN
121 44 STÖCKHOLM-GLOBEN
010-7258100
WWW.WSP.COM

UPPDRAG NR 10222480 RITAD/KONSTRUERAD AV AKM HANDLÄGGARE A.BERGMAN
DATUM 2018-05-02 ANSVÄRIG P.JOHANSSON

EXPLOATERINGSPLAN
SKEDE_2

SKALA	AS	NUMMER	BET
1:3000		M201 2	-

F:_scop\publikationer\SEA\Projects\3655\10222480\CAD\RIteat\Kovik_9918_00_RP2000.MXD - Fig. 4.36övrig Ritad av AKM Datum: 2017-11-13

Fl: \csc\publik\metria\Projects\3655\0222480\LAD\Kovik\Kovik_9918_00_RP2000_KBE_fig_44.dwg Ritad av: AKM Datum: 2017-11-13




LILLA KOVIK



Plansystem
SWEREF 99 18 00
Höjdsystem
RH 2000

- Arrendeområde
- Bullervall
- Täktverksamhet/
masshantering,
+10.00
- Renings-
anläggning
- Sedimentations/
Fördröjningsdamm

@Lantmäteriet/Metria

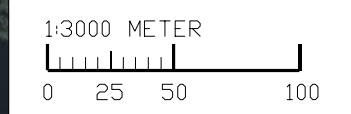

BET	ÄNDRINGEN AVSER	DATUM	SIGN

KOVIK
FRENTAB_ANLÄGGNINGAR_AB

WSP ENVIRONMENTAL
AVDELNINGEN MARK_OCH_VATTEN
121 44 STÖCKHOLM-GLOBEN
010-72250100
WWW.WSP.COM


UPPDRAG NR 10 2224 80	RITAD/KONSTRUERAD AV AKM	HANDLÄGGARE A.BERGMAN
DATUM 2018-05-02	ANSVÄRIG P.JOHANSSON	


EXPLOATERINGSPLAN
SKEDE_3

SKALA 1:3000	AS	NUMMER M201 3	BET -
-----------------	----	------------------	----------




Plansystem
SWEREF 99 18 00
Höjdsystem
RH 2000

 Verksamhetsområde

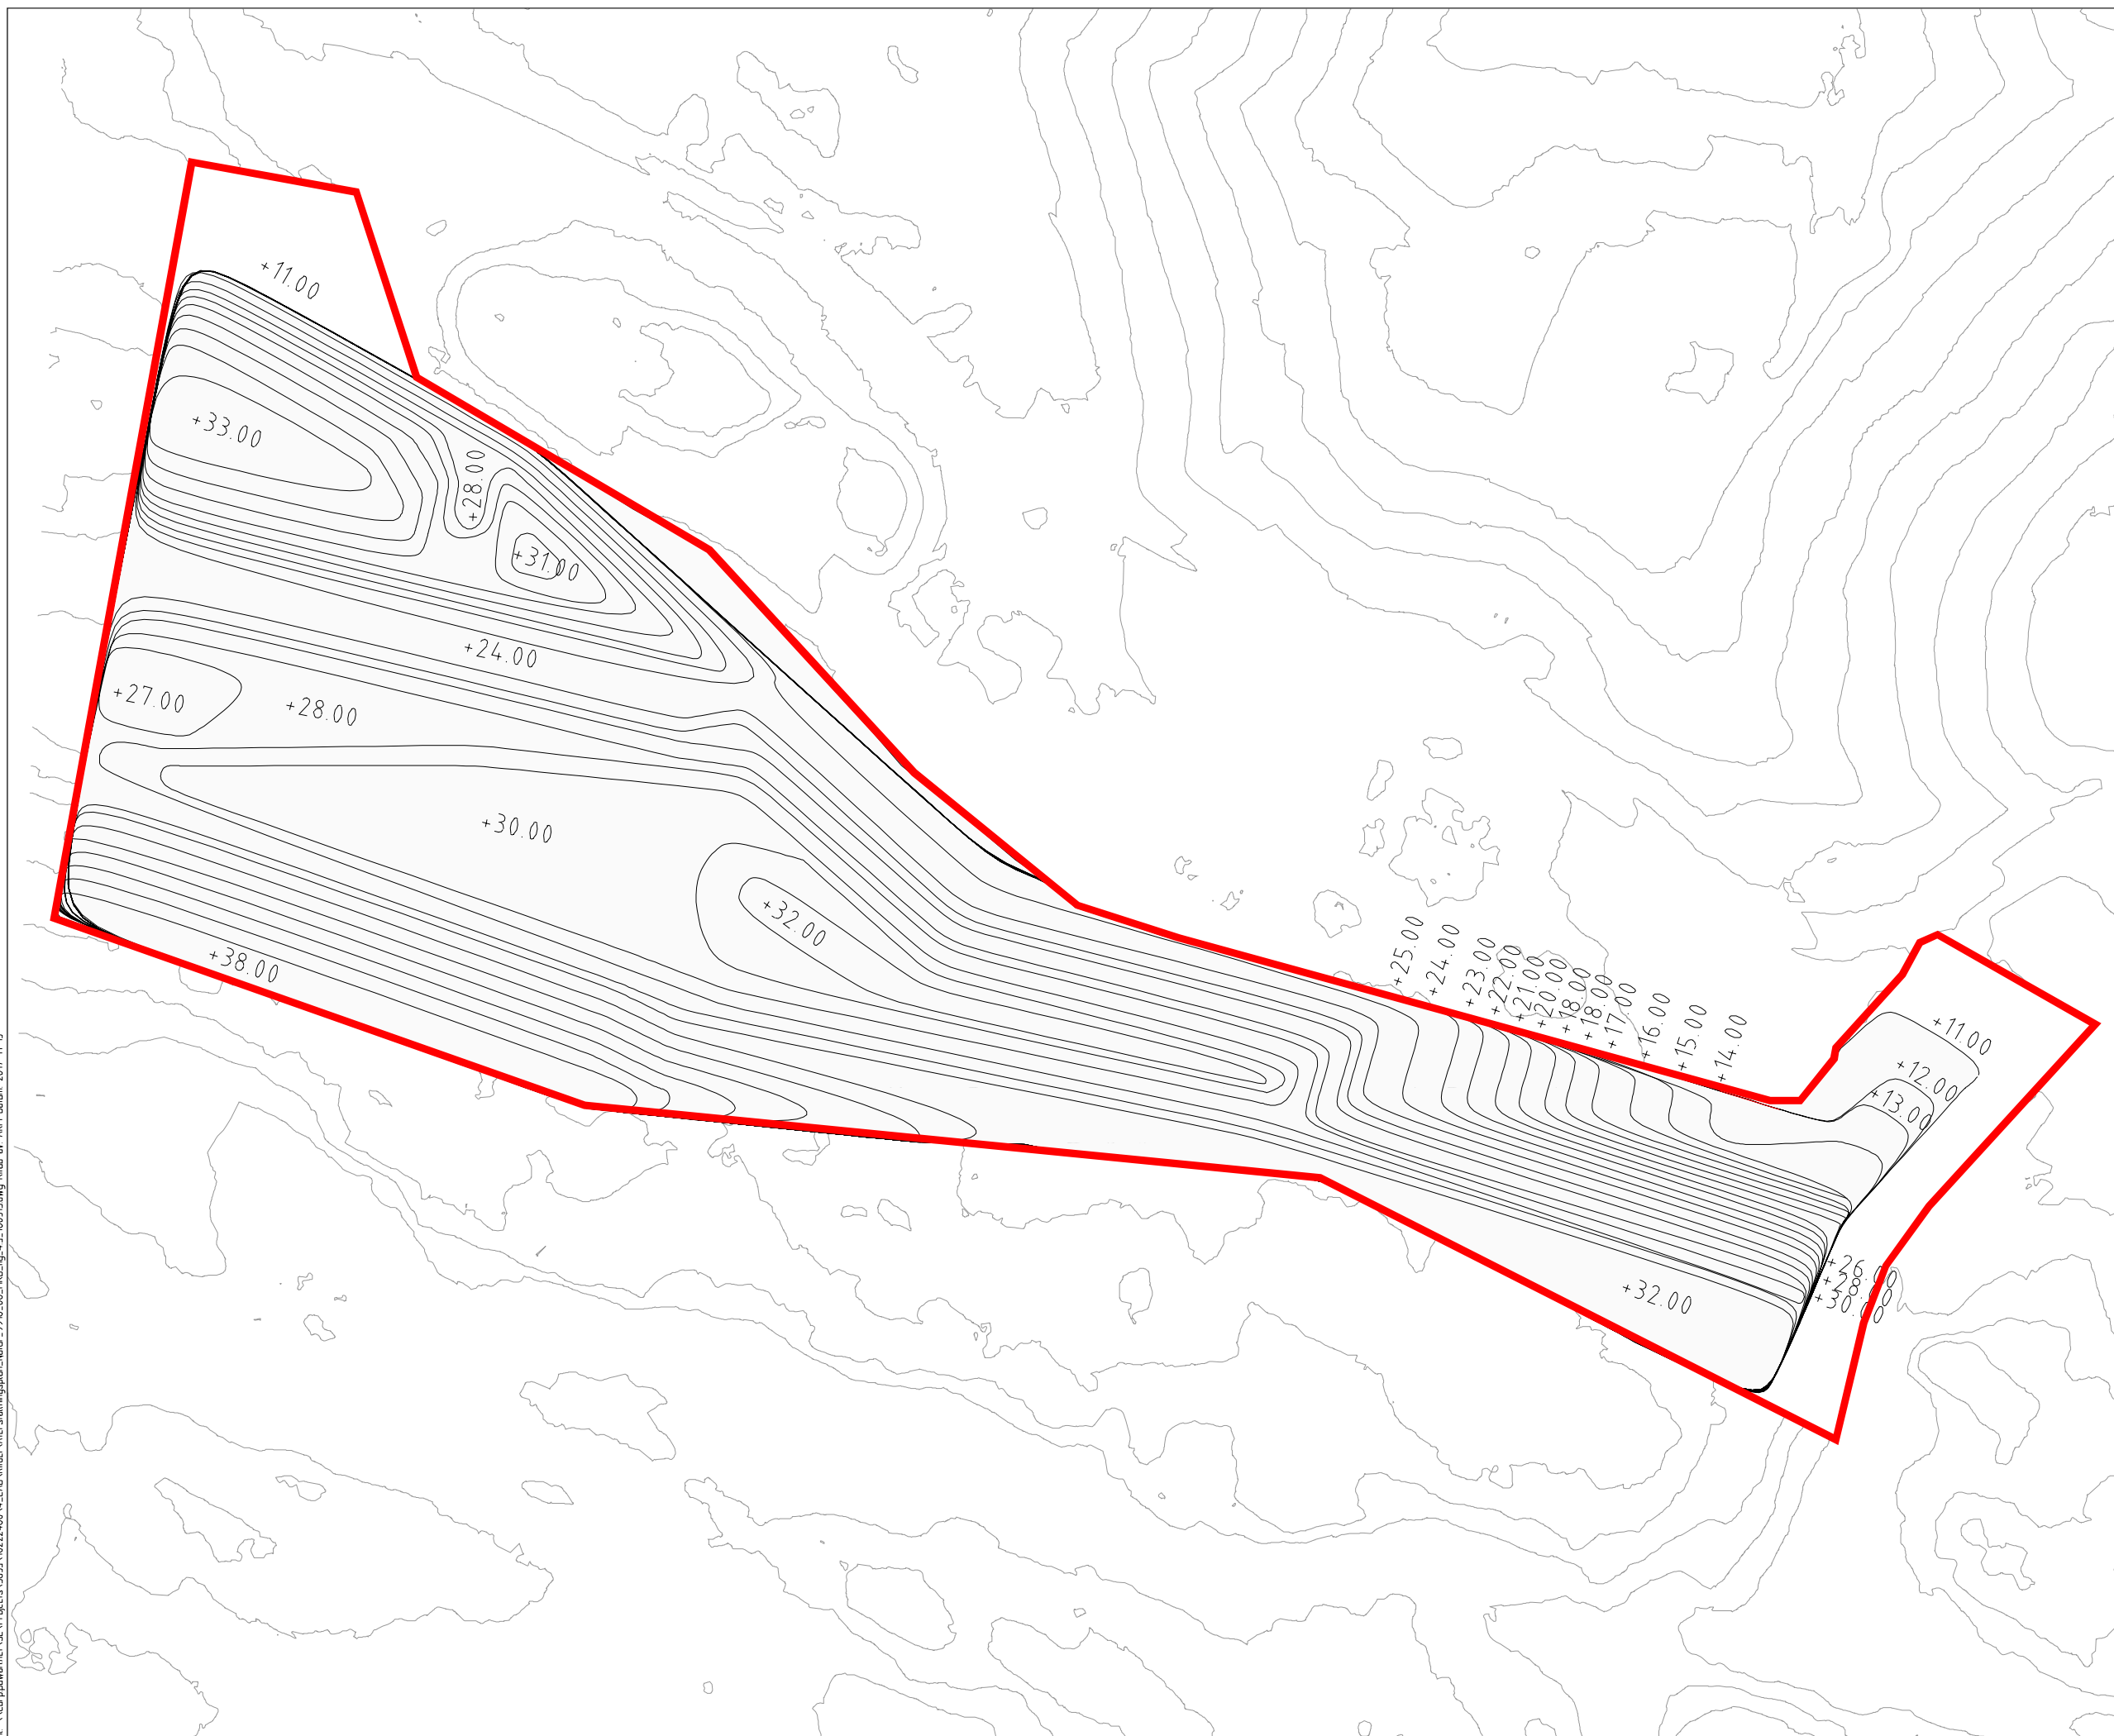

1:2500 METER

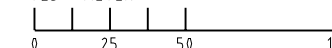

BET	ÄNDRINGEN AVSER	DATUM	SIGN

KOVIK
FRENTAB_ANLÄGGNING_AB

WSP ENVIRONMENTAL
AVDELNINGEN MARK_OCH_VATTEN
121 88 STÖCKHOLM-GLOBEN
010-7225000
WWW.WSP.COM



UPPDRAG NR	RITAD/KONSTRUERAD AV	HANDLAGGARE
10222480	AKM	A BERGMAN
DATUM	ANSVARIG	
2018-05-02	P. JOHANSSON	



GRUNDKARTA
EFTERBEHANDLINGSPLAN_NATUR

SKALA	A3	NUMMER	BET
1:2500		M202 1	



Plansystem
SWEREF 99 18 00
Höjdsystem
RH 2000

 Verksamhetsområde

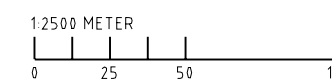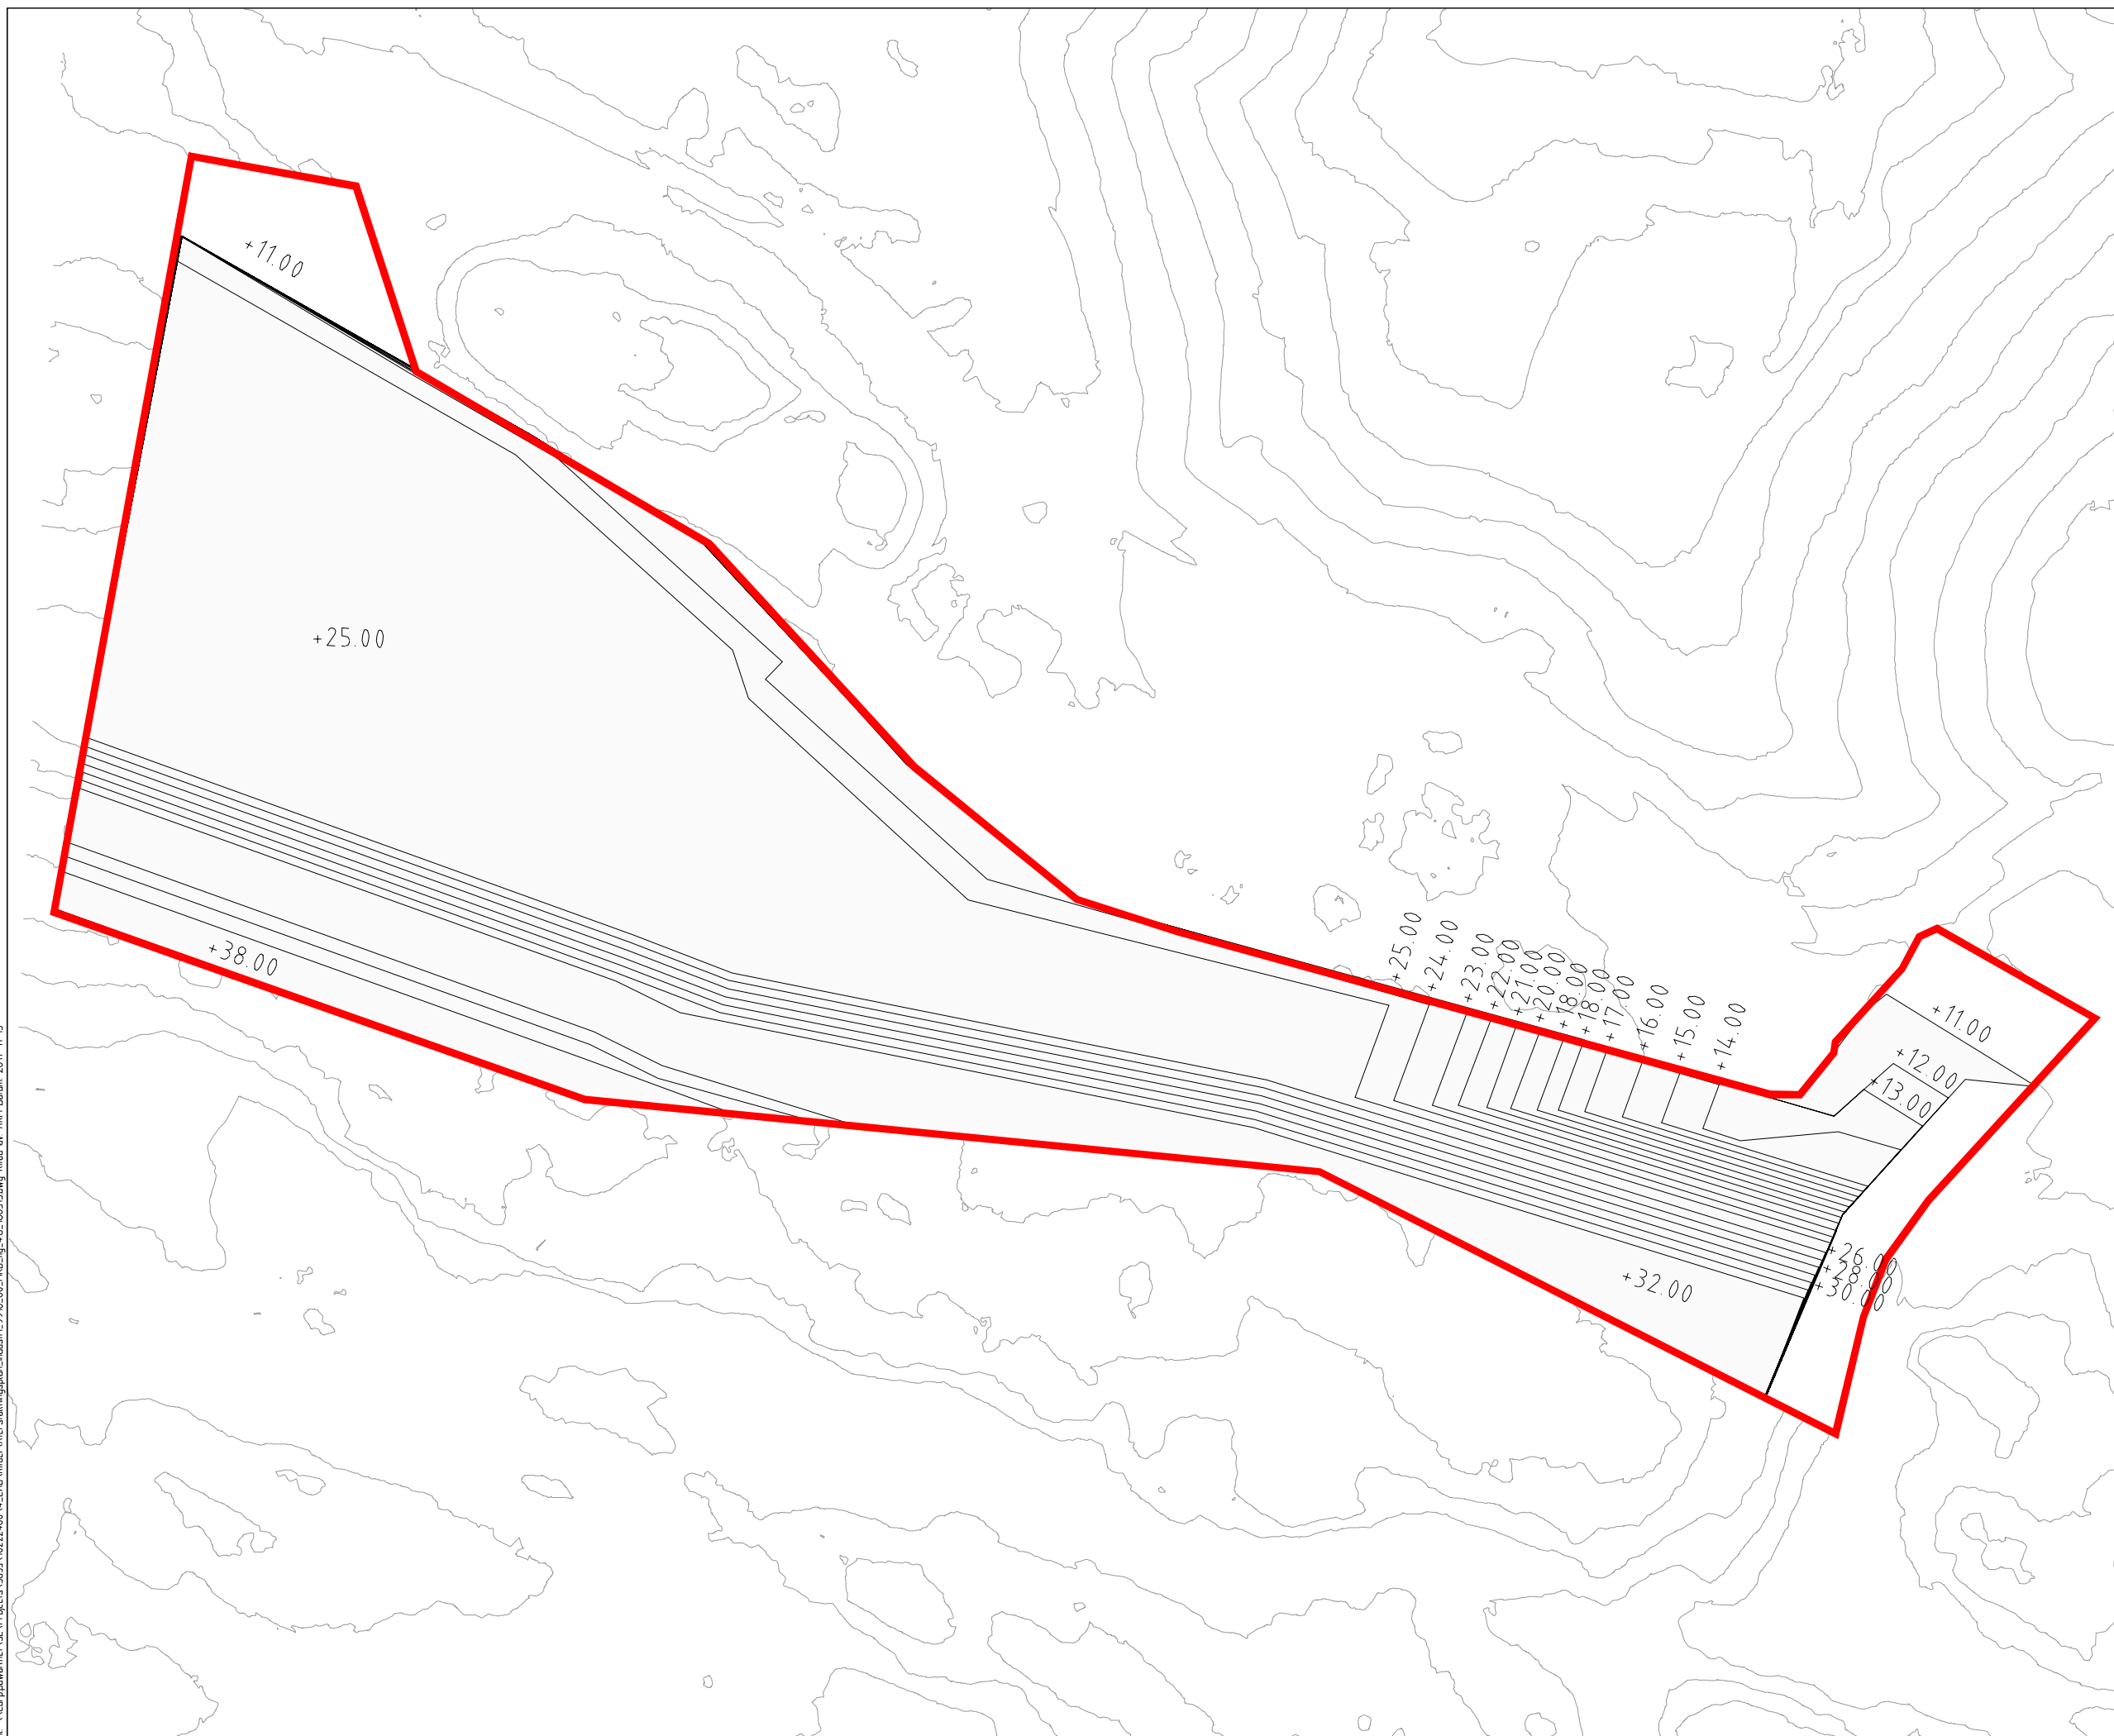

BET	ÄNDRINGEN AVSER	DATUM	SIGN

KOVIK
FRENTAB_ANLÄGGNING_AB

WSP ENVIRONMENTAL
AVDELNINGEN MARK_OCH_VATTEN
121 88 STÖCKHOLM-GLOBEN
010-7225000
WWW.WSP.COM



UPPDRAG NR 10222480	RITAD/KONSTRUERAD AV AKM	HANDLÄGGARE A BERGMAN
DATUM 2018-05-02	ANSVÄRIG P JOHANSSON	

GRUNDKARTA
EFTERBEHANDLINGSPLAN_INDUSTRI

SKALA 1:2500	Å) NUMMER M202 2	I BET -
-----------------	---------------------	------------