


Bilaga 2

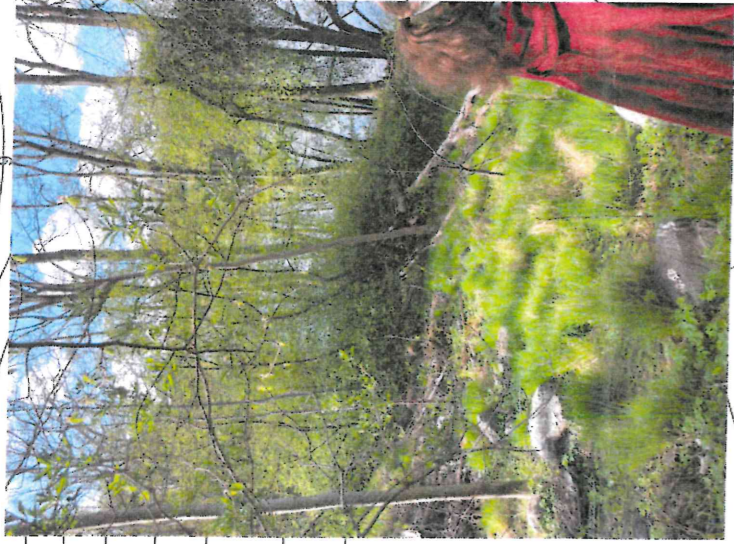

0 2 4 6m


BICAGA 2

FÖRESKRIFTER

BETONG: C40 / 50 Vcf 0.4 LUFT 6%
EXPONERINGSKLASS: XS3 XF4 XC4
ARMERING: Nps 50, B500BT
CELLPLAST: 80 Kpa
INGJUTNINGSGODS: VARMGALVANISERAT
VIRKE: TRYCK IMP NTR-4

FÖRKLARINGAR

TOMRÖR Ø100
FENDERSTOCK 95x145

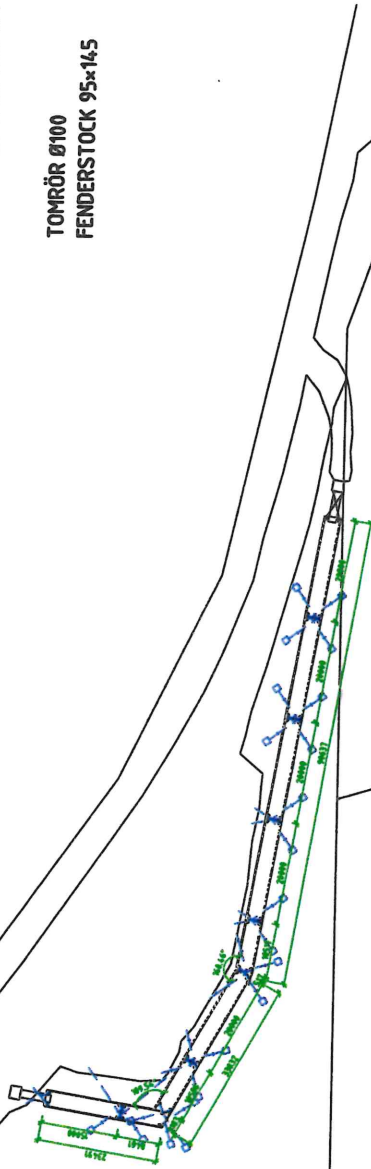

BET	ART	ANDRÖKEN AVSER	DATUM	SRN
ANBUDSRITNING				
PONTECH				
PROJ. NR	RT/AN/POR/STR AV	ANSVARS	HANDL. ÖRSÄRE	
	TW	TW	TW	
DATUM				
2019-06-19 TW				
INSJÖN VELAMBSJUND - NACKA KOMMUN				
FLYTANDE GÅNGBRO				
PLACERING FÖRANKRING				
SKALA	KOPPER			BET
1:1000	INNA-19001-AN			1

NACKA LÄNSKOMMUN
Miljöenheten
2019-07-11



SKALA 1:1000 ORIGINALSKALA I FORMAT A3