Bilaga 1. Situationsplan

REF: Nyckelviksbryggan mdzplan.dwg Nyckelviksbryggan mdSektion.dwg

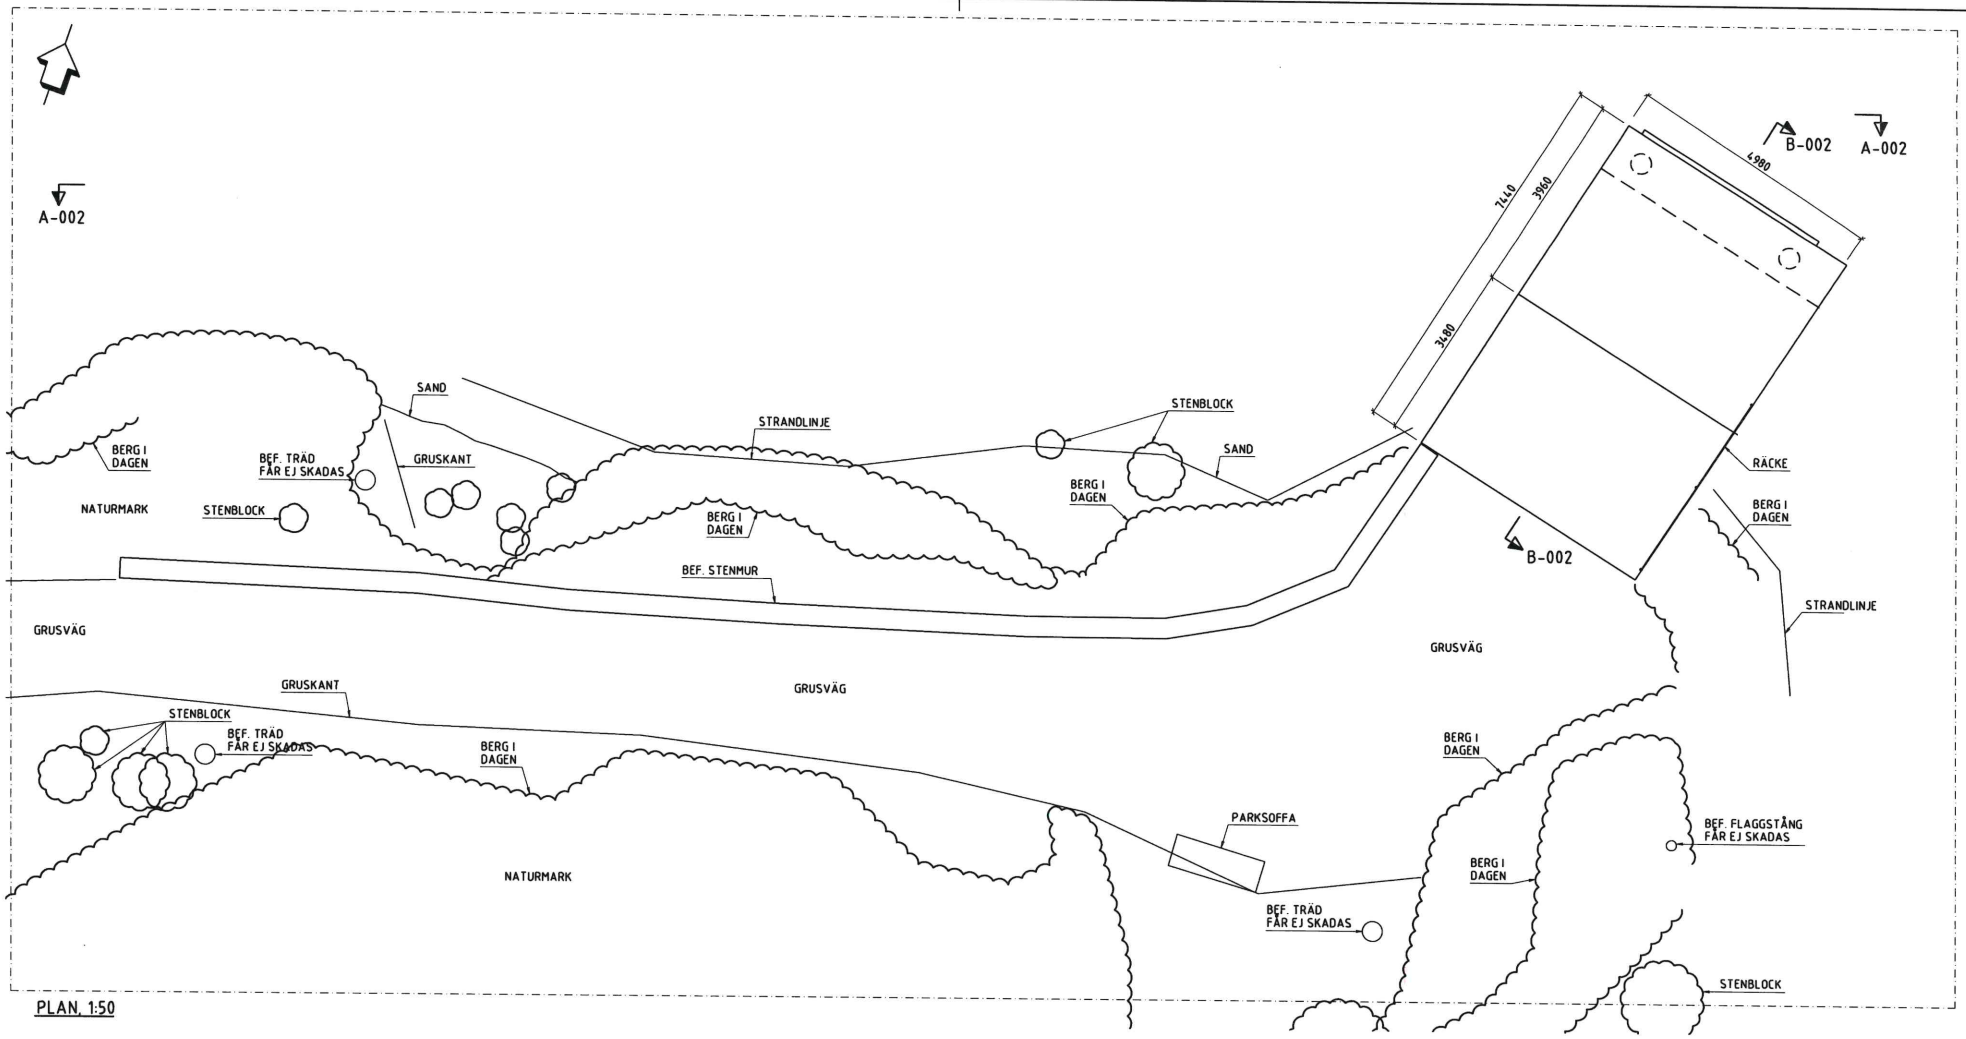


PLAN, 1:50

RITNINGSFÖRTECKNING

SEKTION, SE RITNING NR BS2019022-002

SITUATIONSPLAN

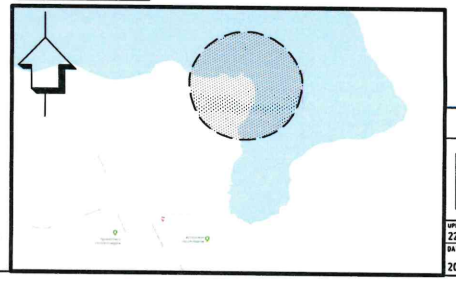

0 1 2 3 4 5 6 7 8 9 10m

Skala 1:100

NACKA KOMMUN
Miljönämnden
2019 -09- 10
M 19-2042

| Bet | Ant | Revideringen avser | Datum | Bet | Proj | Godk. |
|---|---|---|---|---|---|---|

BOSTEKAGE BETONG & STÅLTEKNIK Vretensbergsvägen 20 126 30 HÄGERSTEN

NACKA KOMMUN
NYCKELVIKSBRYGGAN

PLAN

| UPPDRAG NR | RITAD AV | KONSTR AV |
|---|---|---|
| 227026 | SST | SST |
| DATUM | ANSVARIG | |
| 2019-09-02 | ANDREAS NYBERG | |

| SKALA | NUMMER | REV |
|---|---|---|
| ANGIVEN | BS2019022-001 | |

P.O. 2019-9-4 08:50 K:\S UPPDRAG\93 AKTIVA UPPDRAG\NACKA AS AND\NACKA BESTÄLLARE\2019\PROJEKTERING\227026 KB-589 NYCKELVIKSBRYGGAN\RITNING\RITDEF\BS2019022-001.DWG STEFAN STRANDBERG