

ENTRÉSKYLT
KOPIA AV BEFINTLIG SKYLT

Area verktyg
Omkrets: 187 m
Area: 1,838 m²
Skalförhållande: 100.34 mm = 20 m


TECKENFÖRKLARING

- ARBETSOMRÅDE
- +00.00 PROJEKTERADE HÖJDER
- 00.00 BEFINTLIGA HÖJDER
- (+00.00) BEFINTLIGA HÖJDER SOM UTGÅR
- KANTSTÖD
- GRUSYTA
- PLANTERINGSYTA
- PLANTERINGSYTA, HÖG INFILTRATION
- PARKERINGSPLATS
- STRANDSKYDDSLINJE
- PARKERINGSRÄCKE 5m FRÅN SKANDINAVISKA OMRÅDESSKYDD ELLER LIKVÄRDIGT.
- ENTRÉSKYLT
- PROJEKTERADE TRÄD
- BEFINTLIGA TRÄD
- UPPSKATTAT OMRÅDE I BEHOV AV UPPFYLKNAD. SLÄNTNING LÅNGS SYDVÄSTRA SIDAN.


ANMÄRKNING
LOKAL DAGVATTENHANTERING SKER TILL VISS DEL I CENTRALT LÅGE MEN FRÄMST I NORDVÄSTRA LÅGPUNKTSOMRÅDET AV NEDSÅNKT YTA MED HÖG INFILTRERBARHET.

TRÄD & BUSKVAL MED KOPLING TILL SVENSKA ARTER. SOLITÄRA STAMTRÄD VID ENTRÉ OCH MITTPARTI AV EX. TALL OCH BJÖRK. BUSKTRÄD VID GRÖNYTOR AV EX. EN OCH HAGTORN I SÖDRA YTAN OCH EX. SÄLG OCH HAGG I DEN VÄSTRA YTAN SOM KRÄVER FUKTÅLIGA ARTER.

FYLLNAD < 50cm
SHAKT < 50cm
OMRÅDE FÖR DAGVATTENHANTERING I NORDVÄSTRA DELEN KAN LOKALT ÖVERSTIGA 50CM SHAKT.

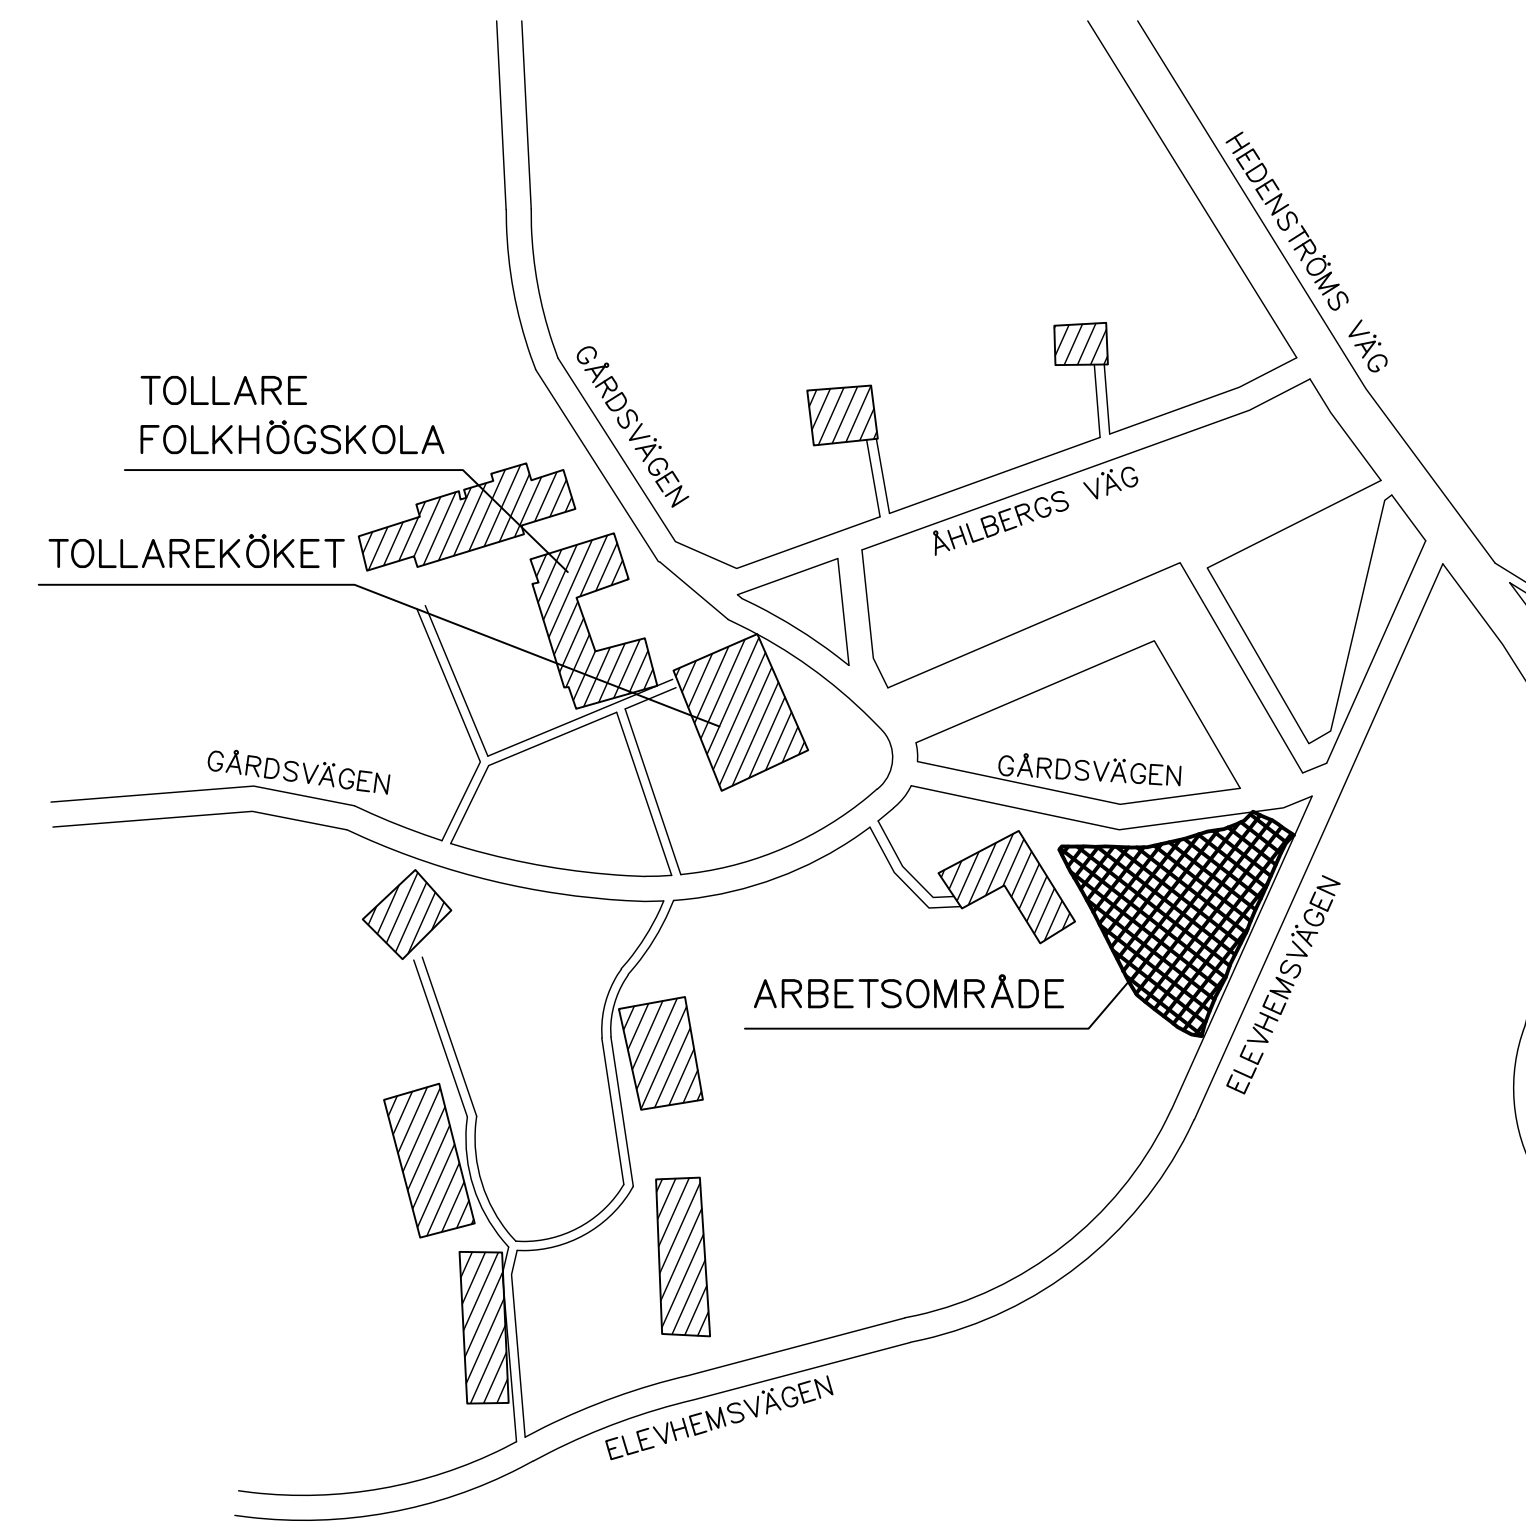

PARKERING 62 PLATSER
PLAN
SKALA 1200/A1

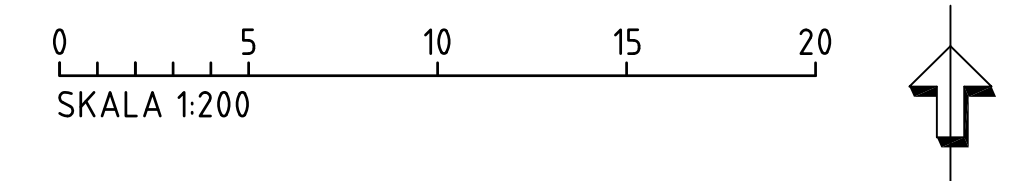

SITUATIONSPLAN
PLAN
SKALA 1200/A1

BET	ANT	ÄNDRINGEN AVSER	DATUM	SIGN
-----	-----	-----------------	-------	------

KONCEPT INFÖR BYGGLOV



POSTADRESS: 118 86 STOCKHOLM BESÖK: PETER MYNDES BACKE 16	TEL: 010 452 20 00 FAX: 010 452 39 50
UPPDRAG NR: 263140	RITAD AV: JS HANDLAGGARE:
DATUM: 2020-03-20	ANSVARIG: H. DJURSTEDT

TOLLAREKÖKET
PARKERINGSPLATS
KONCEPT 2020-03-20

SKALA: 1200 A1	NUMMER: L30.1-01	BET:
----------------	------------------	------