


TECKENFÖRKLARING	
Grundkarta	
	Trätjärn
RENSÄTTRA Trätjärn	
	Fastighetsgrän
	Fastighetsbeteckning 303 10
	Gemensamt område
	Särskilt område
	Ledningsströmsområde
	Förtäring
	Vägkant
	GC-bana
	Stig
	Plank, staket
	Mur
	Södnur
	Höjdnur, höjdsten
	Dike
	Sanddyng
	Vattendrag
	Hus i renöversikt
	Hus i detalj i plan eller vektorbaserad byggnad
	Hus i detalj i komplementbyggnad
	Tapet
	Kallad byggnad från primärkartan
	Skärmar
	Trappa

Grundkarta: Upphävande del av DP74
 Koordinatsystem: SWEREF 99 1800
 Höjdsystem: RH2000

Upprättad: 2020-03-26

Grundkarta: Upphävande del av DP74
 Koordinatsystem: SWEREF 99 1800
 Höjdsystem: RH2000

Upprättad: 2020-03-26

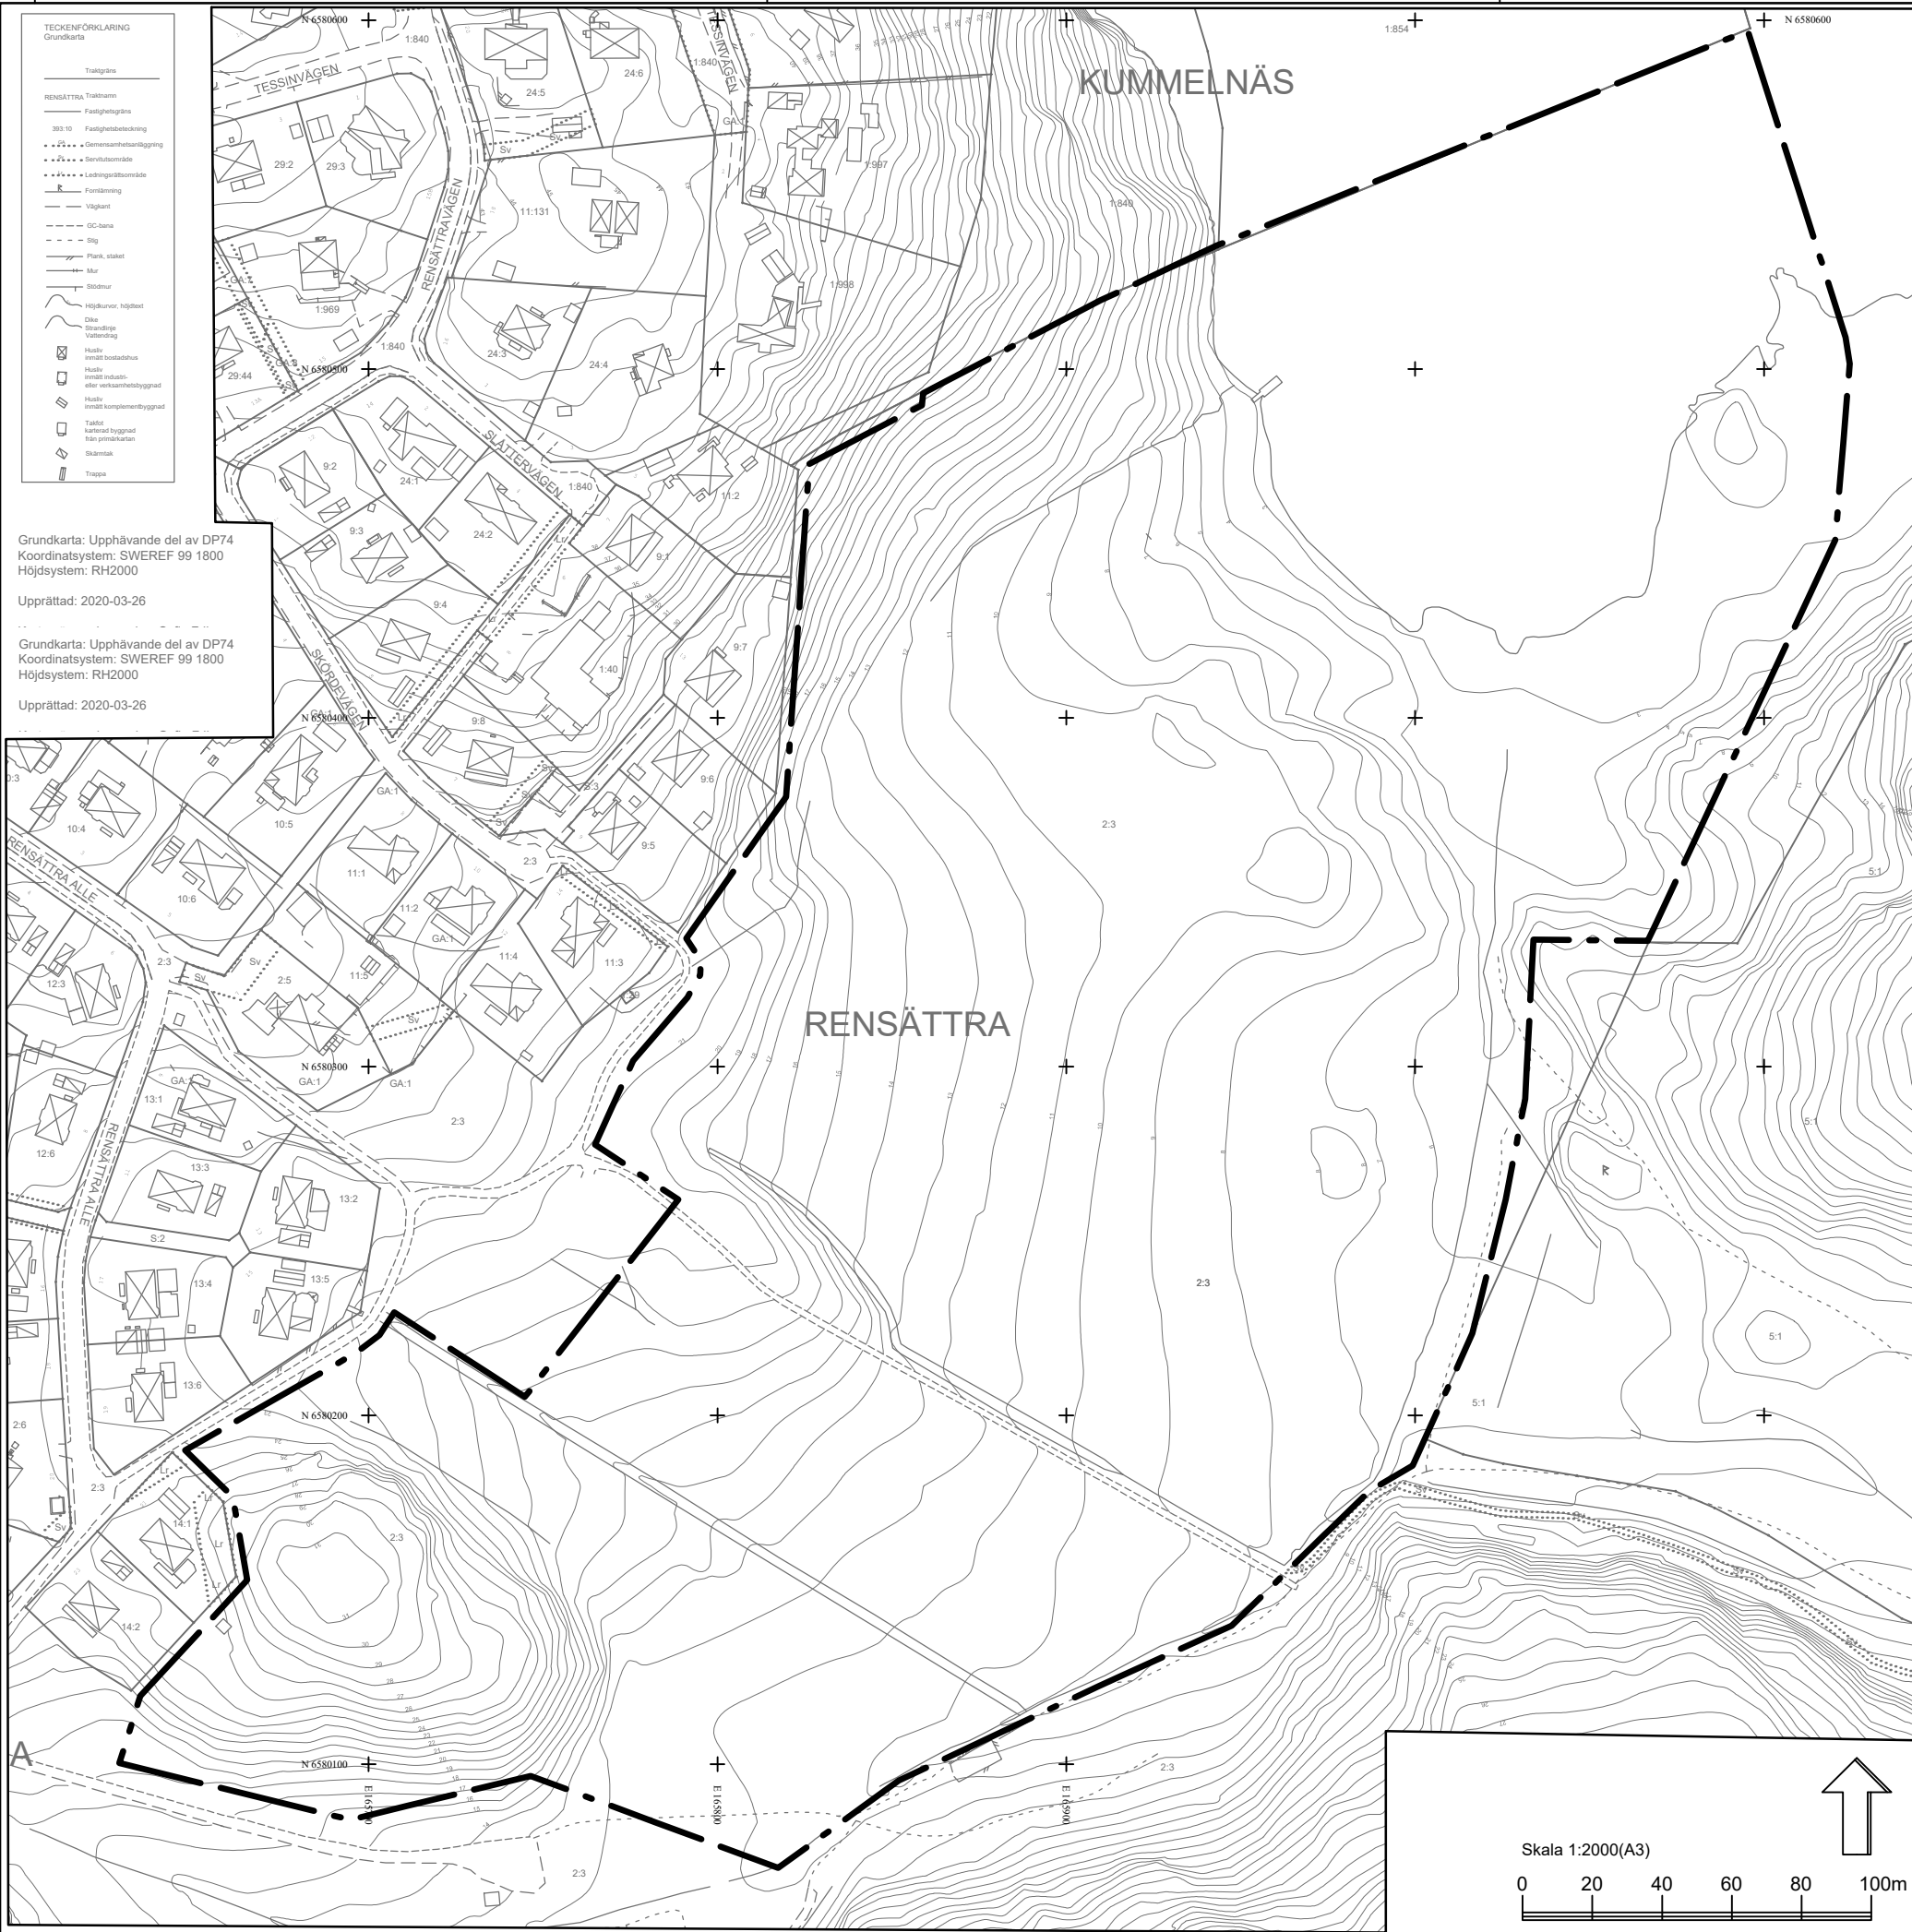

GRÄNSBETECKNINGAR

Gräns inom vilken DP98 upphävs

UPPLYSNINGAR:
 Planen är upprättad enligt plan-och bygglagen PBL (2010:900) enligt dess lydelse efter den 1 januari 2015

Koordinatsystem: SWEREF 99 18 00
 Höjdsystem: RH2000

ANTAGANDEHANDLING

Blad 4 av 5

Upphävande av delar av stadsplan S 259 och detaljplan DP 64, DP 74, DP 98 samt DP 80 inom planerat naturreservat för Rensättra i Boo
Nacka Kommun
 Förenklat standardförfarande
 Planenheten i augusti 2020

Till planen hör:
 Planbeskrivning
 Fastighetsförteckning
 Illustrationsplan

Angela Jonasson
 Biträdande planchef

Felicia Liabäck Löwstett
 Planarkitekt

MSN 2019/125

Antagen av MSN _____

Laga kraft _____

Skala 1:2000(A3)

