


C:\CAD_TEMP\Revit_2020\Lokal_Kopia\Kvarnholmen_Parkering_Centralfil_2020_Valentino.Barbur.rvt
2020-06-08 11:10:56

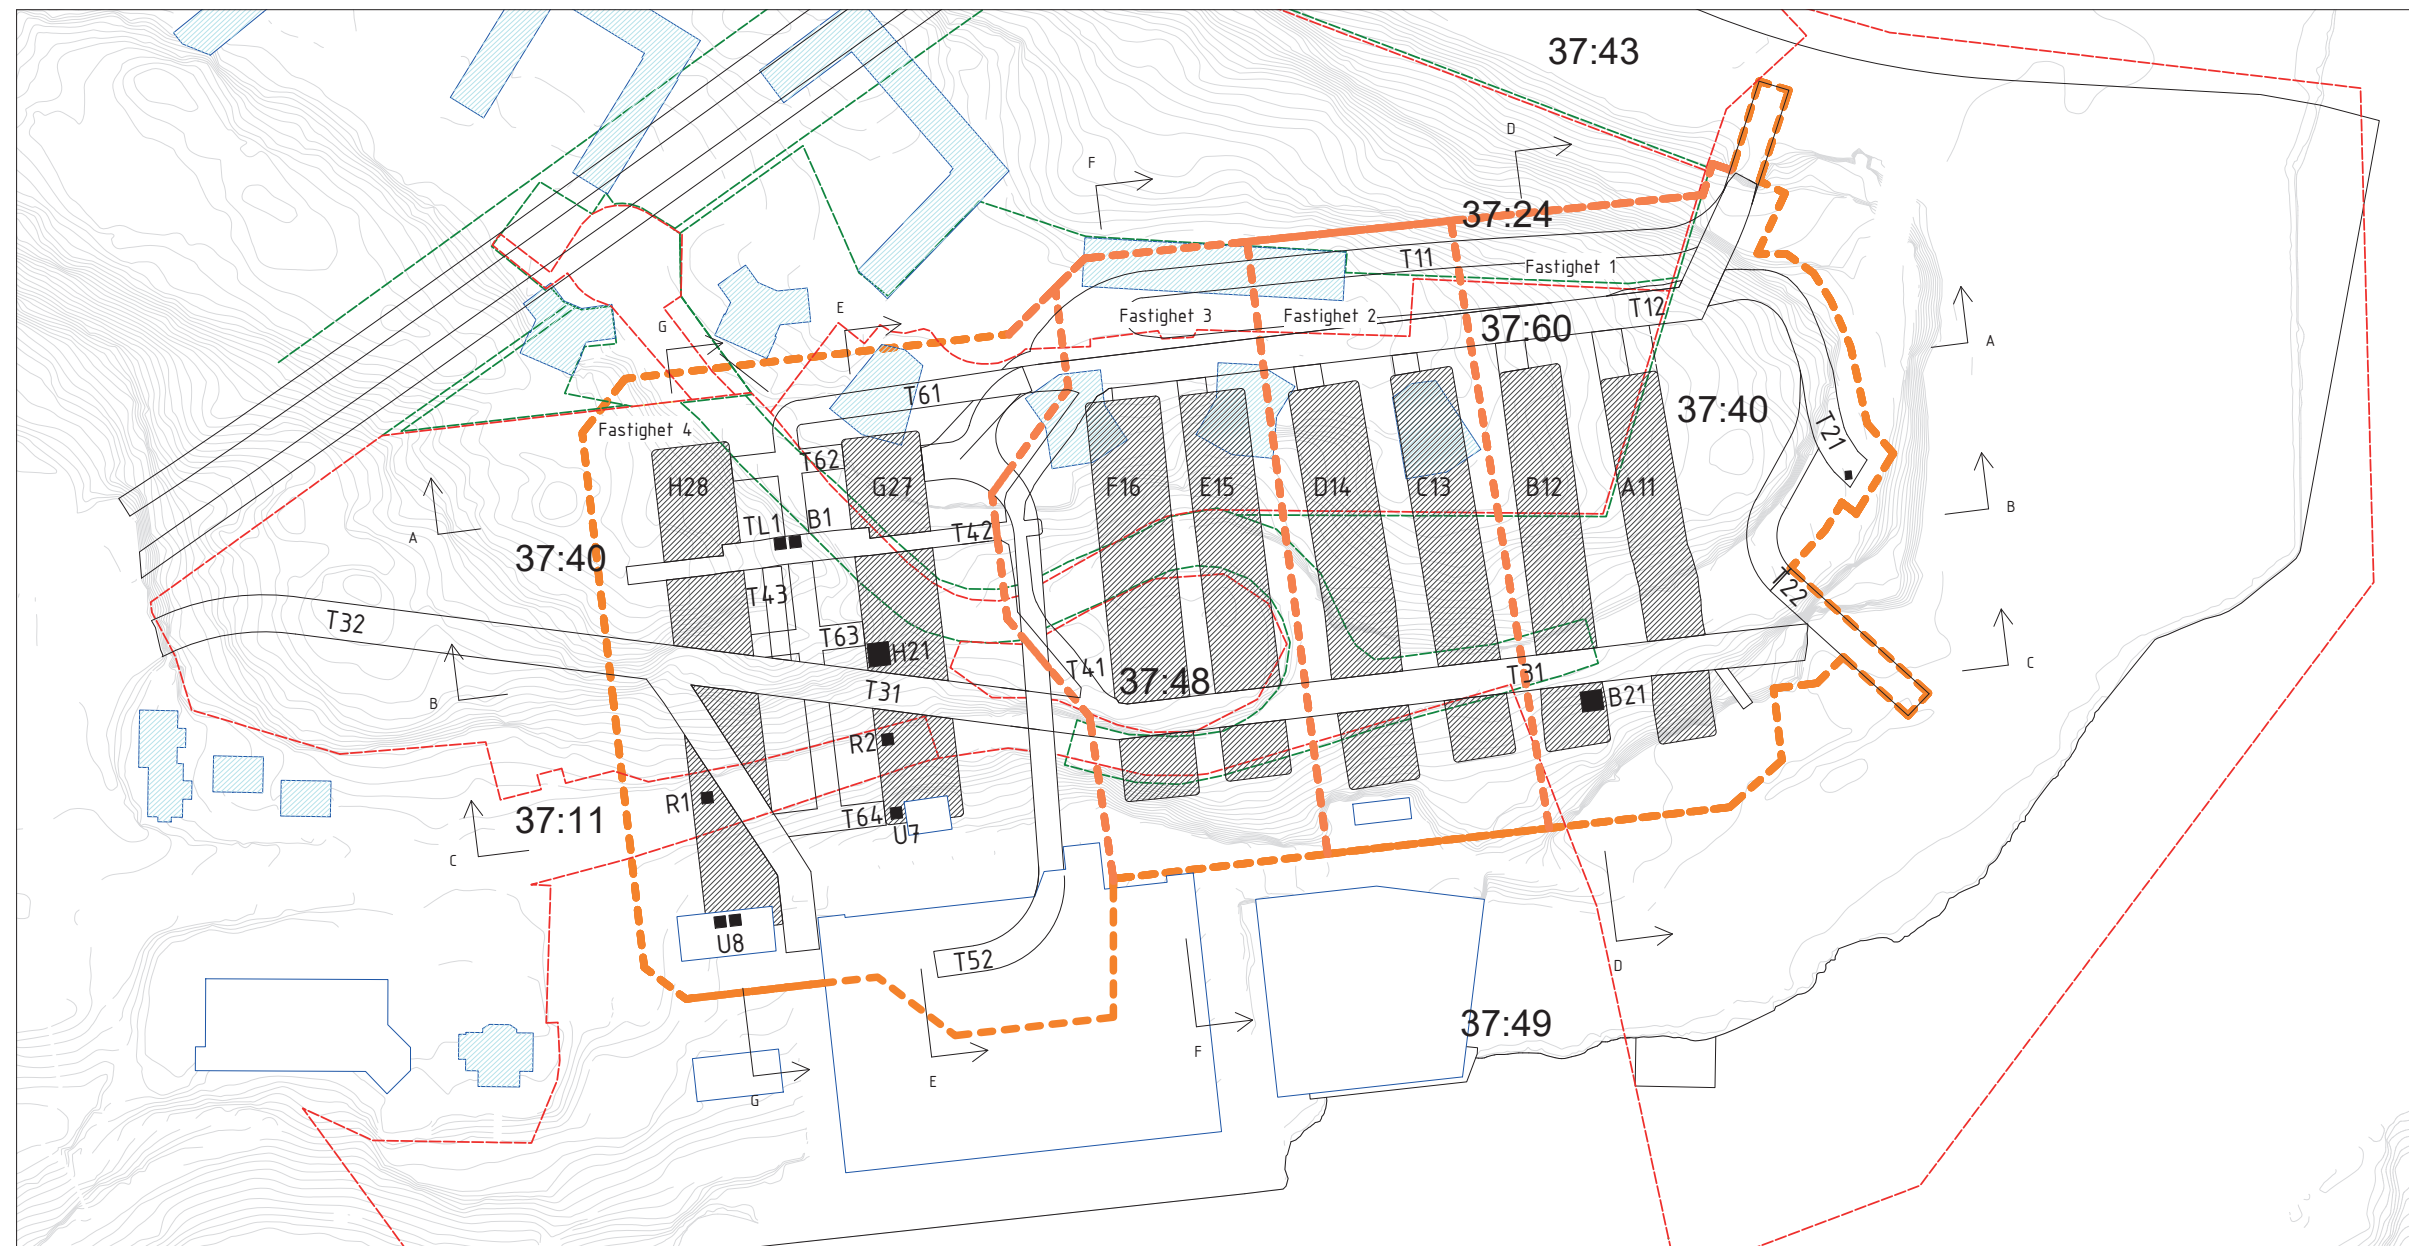

FÖRKLARINGAR
Alla mått i mm. Alla mått är ungefärliga och måste kontrollmätas på plats.

- TECKENFÖRKLARING**
- Aktuella bergrum, bergrum nr A - H
 - Tunnlär
 - Byggnader
 - Byggnader
 - Bef. fastighetsgräns
 - Bergrum ny fastighetsgräns
 - Bef. detaljplangräns

- Trappschakt och tekniskskat i mark (dimensionering och placering är ungefär)
- Luftschakt i mark (dimensionering och placering är ungefär)

RITNINGUNDERLAG FRÅN:

SH A11-F16 2020-02-28
PH G27-H28 2020-04-24

1 Situationsplan Bergrum
1 : 1000

3		2020-06-08 VaBa	
BET	ÄNDRINGEN AVSER	DATUM	SKÖT
FASTIGHETSBLDG			
KVARNHOLMEN JM, PEAB OCH FOLKSAM I SAMARBETE			
(A1) AIX Arkitekter AB		Hudiksvälgatan 8, 133 30 Stockholm tel: 08-690 29 00	
OBJEKTSNUMMER	PROJEKTNUMMER		
UPPDRAG NR	RITAD/RÖKINGSTR AV	HÄNDELAGGARE	
3241524-3	VaBa	VaBa	
DATUM	ANSVARIG		
2020-05-28	Klas Eriksson		
BERGRUM FINNBERGET Fastighetgränser-situationsplan			
SKALA (avser A1-format)	NUMMER	I BET	
1:1000 (A1) 1:2000 (A3)	A-100-1-001		

