


Se 'GEMENSAM' typritning terrass hus N2.

Se 'GEMENSAM' typritning terrass hus N2.

Se 'GEMENSAM' typritning terrass hus N2.

Mjölnavägen



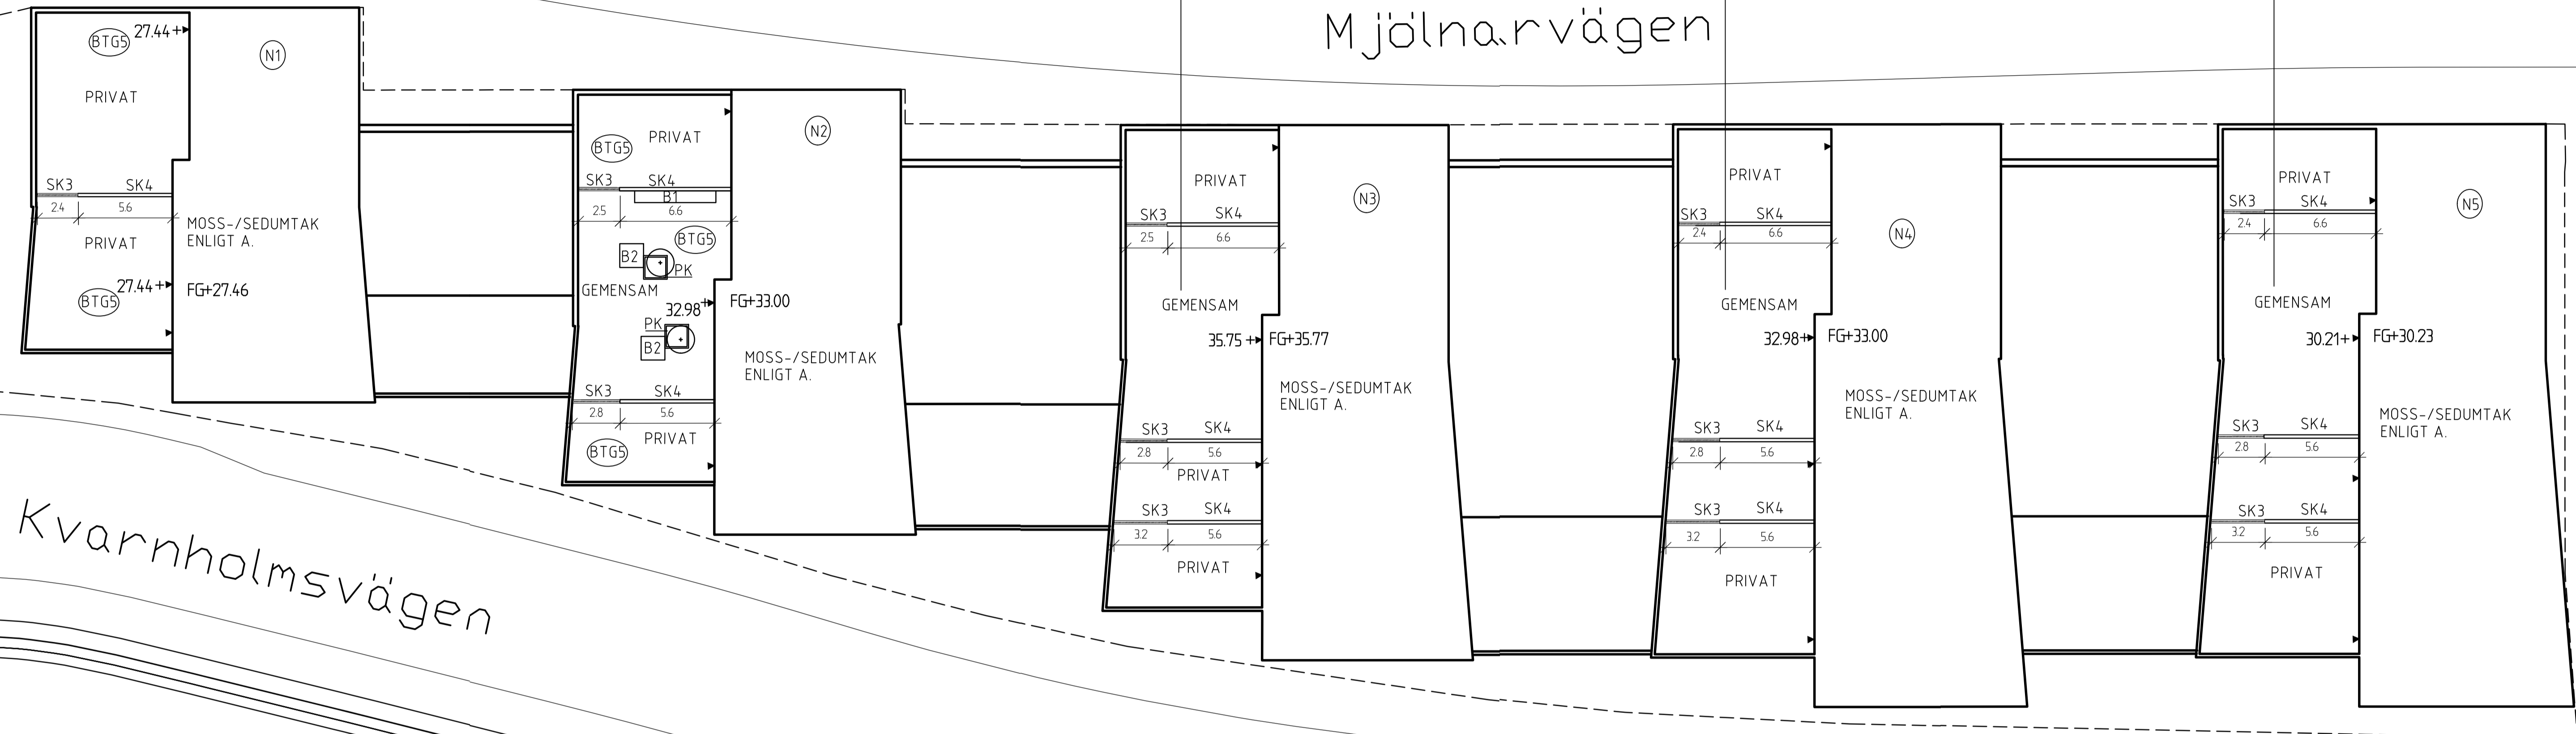


Kvarnholmsvägen

Kvarnholmsvägen

FÖRKLARINGAR

- Fastighetsgräns
- FG+0.00 Färdig golvhöjd
- +0.00 Marknivå
- (BTG5) Platsgjuten betong.
- SK3 Skärm av trä. Tät H: 1500 mm. Enligt detaljritning L-10.6-001
- SK4 Skärm av trä. Tät H: 1500 mm. Enligt detaljritning L-10.6-001
- B1 Sittmöbel. H: 550 mm.
- PK Planteringskärl 14.00x14.00x5.00 mm
- B2 Sittmöbel 14.00x14.00x5.00 mm
- ◀ Entrépil
- 0.0 Måttkedja. Noggrannhet 0,1 m.

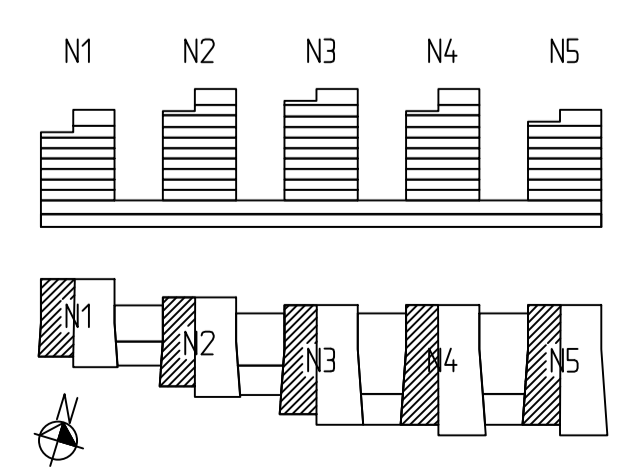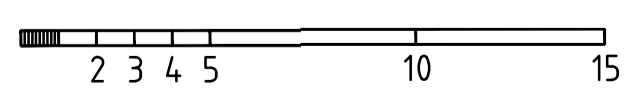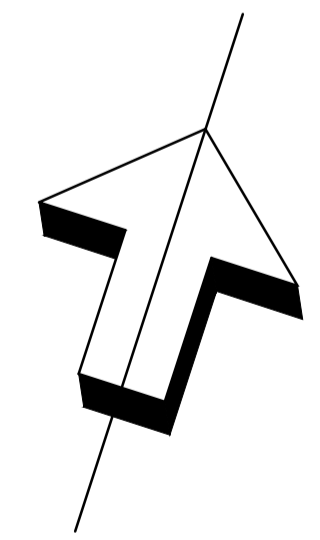

BYGGLOV		169 82 Stockholm Gustav III:s boulevard 64 Sölna Tel 08-782 87 00	
<input checked="" type="checkbox"/> A BRUNBERG & FÖRSHED ARK. KONTO <input checked="" type="checkbox"/> K KALLT JONSSON ING. BYRÅ <input checked="" type="checkbox"/> E PROJEKT <input checked="" type="checkbox"/> V INSTRÅ INSTALLATIONSTEKNIK <input checked="" type="checkbox"/> L/VA NYVA MARK	TEL 08 - 617 61 00 TEL 08-509 209 00 TEL 08-562 856 00 TEL 08-65 68 10 TEL 08-556 009 00	KAJPLATS KVARNHOLMEN NACKA TAKTERRASSER Typritningar planering Privat/privat & privat/gemensam terrass Förklaringar	A3 14.00 SKALA A1 1:200
RITAD KONSTRUERAD DATUM 2016-10-14	HÄNDLÄGGARE ANSVARIG J. Blomfeldt	ARBETSNUMMER 26016004	KOD TYP POS RITINGSNUMMER L-10.1-006
REV. ANT. ANDRINGS ANSÖR. SKI. DATUM		2021-05-17	



ANMÄRKNINGAR


TABELL NEDAN REDOVISAR PLUSHÖJD ÖVER HAVSNIVÅ FÖR SKÄRMARNA PÅ RESPEKTIVE TAKTERRASS.

DP GRÄNS HUS N1 +29.1	ÖK TÄT DEL AV SKÄRM +28.94
DP GRÄNS HUS N2 +34.6	ÖK TÄT DEL AV SKÄRM +34.48
DP GRÄNS HUS N3 +37.4	ÖK TÄT DEL AV SKÄRM +37.25
DP GRÄNS HUS N4 +34.6	ÖK TÄT DEL AV SKÄRM +34.48
DP GRÄNS HUS N5 +31.9	ÖK TÄT DEL AV SKÄRM +31.71

HÄNVISNINGAR


FÖR UTSEENDE OCH HÖJD PÅ ÖVRE DEL AV SKÄRM, SE RITNING L-10.6-001.

LÄNGD FÖR SKÄRMAR FRAMGÅR ENLIGT L-10.1-006.

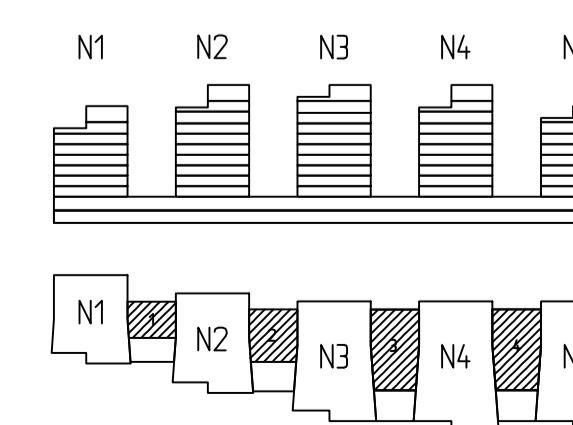


REV	ANT	ÄNDRING AVSER	SKÄ	DATUM
BYGGLOVSHANDLING				
<input checked="" type="checkbox"/> A BRUNBERG & FÖRSCHD ARK. KONTOR <input type="checkbox"/> K KNUF JONSSON ING. BYRÅ <input type="checkbox"/> E PROJEKTEL. <input type="checkbox"/> V INSTRÅ INSTALLATIONSTEKNIK <input checked="" type="checkbox"/> LVA NIVA MARK		TEL 08 - 617 61 00 TEL 08-509 209 00 TEL 08-562 856 00 TEL 08-65 68 10 TEL 08-556 009 00	169 82 Stockholm Gustav III:s boulevard 64 Solna Tel 08-782 87 00	
RITAD KONSTRUERAD JB		HÄNDLIGGÅRE JB	ARBETSNUMMER 26016004	
DATUM 2021-05-17		ANSVARIG J. Blomfeldt		A3 1:200 SKALA A1 1:100
KOD TYP POS		RITINGSNUMMER L-10.3-001		REV

EXTERNA REFERENSER
 LVA-10-01-01.dwg
 LVA-10-01-02.dwg
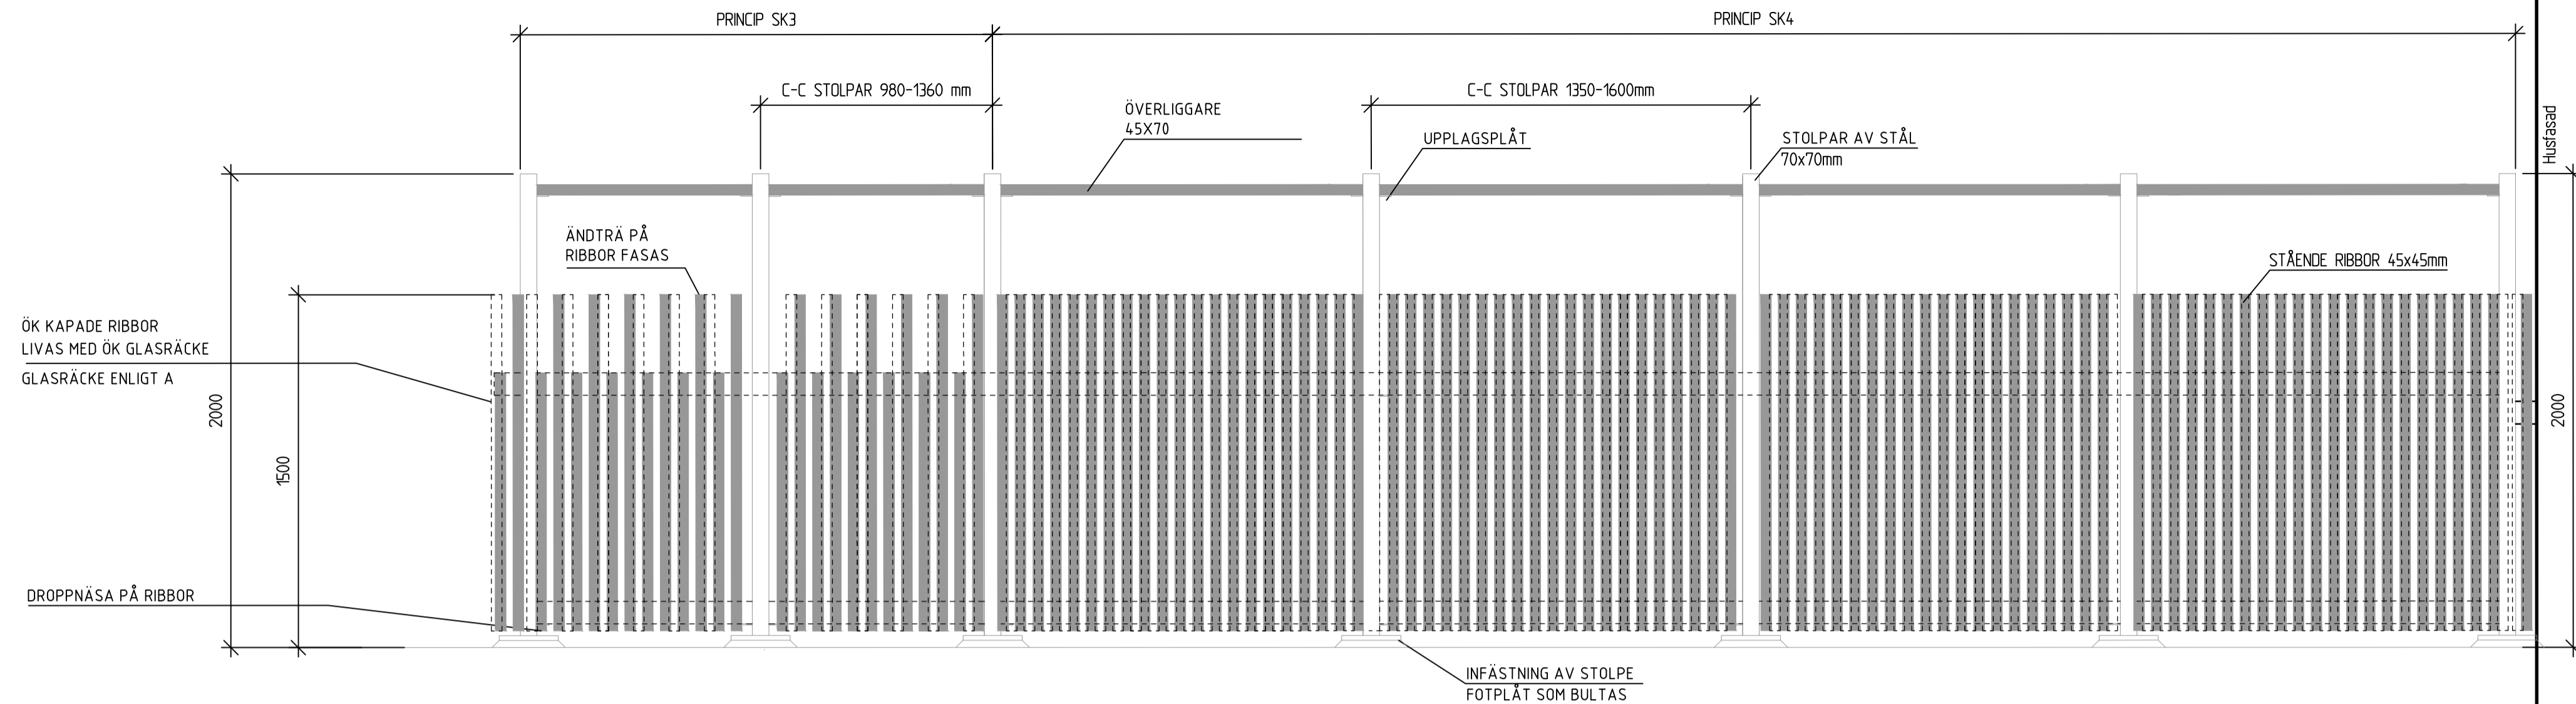


PRINCIPDETALJ SKÄRM SK3
FASADVY
SKALA 1:20

PRINCIPDETALJ SKÄRM SK4
FASADVY
SKALA 1:20

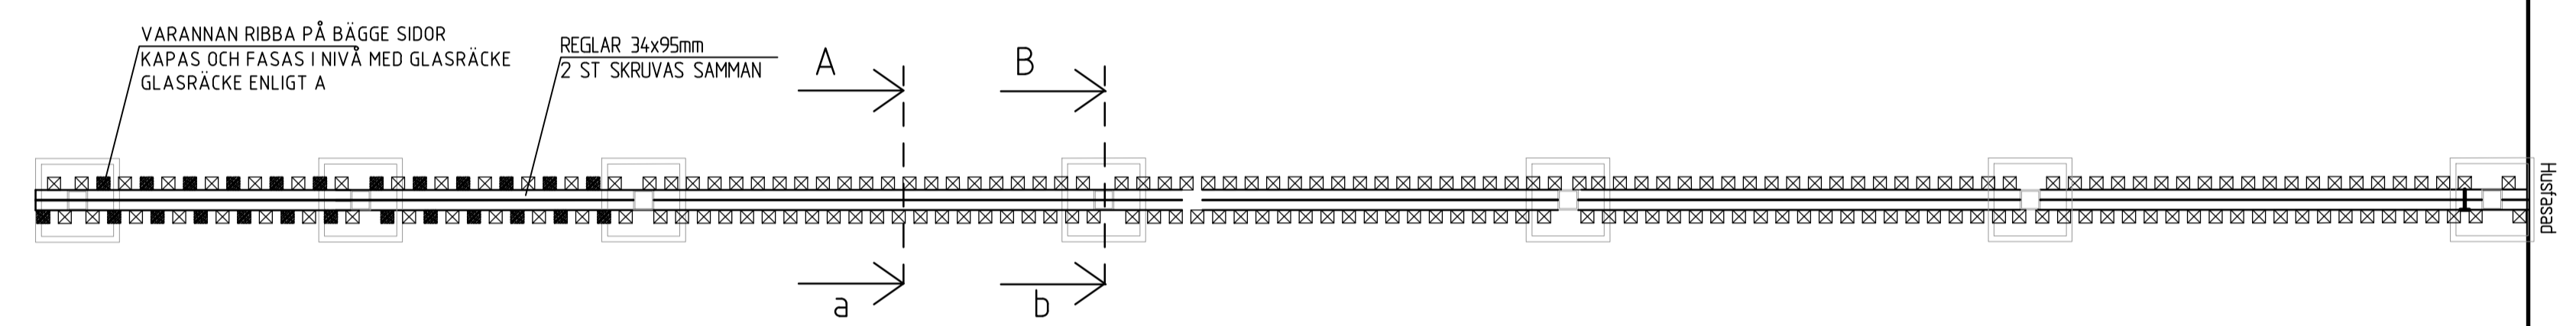


PRINCIPDETALJ SKÄRMAR SK3
MONTERING AV REGLAR PÅ STOLPAR
PLAN
SKALA 1:20


PRINCIPDETALJ SKÄRMAR SK4
MONTERING AV RIBBOR PÅ REGEL
PLAN
SKALA 1:20

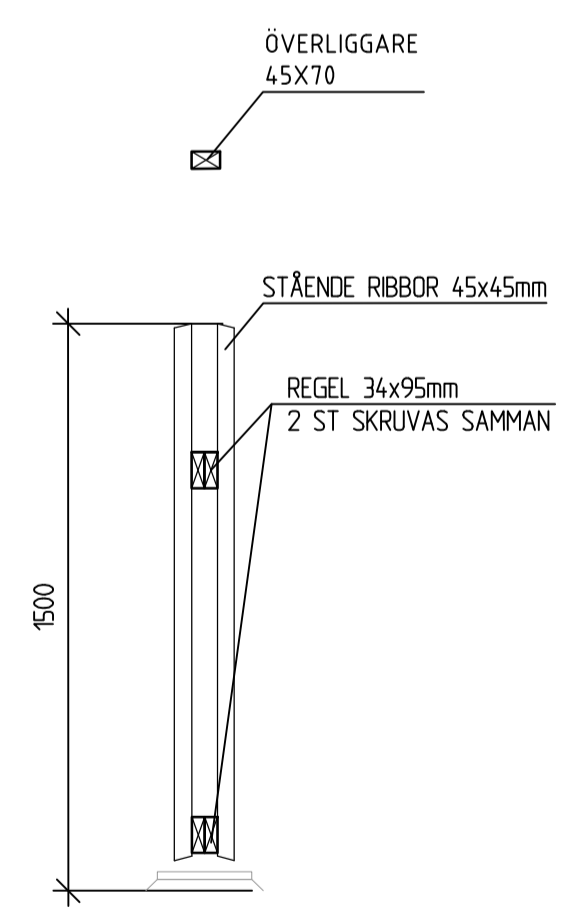

SEKTION A-a
SKÄRMAR SK3, SK4
PRINCIPSEKTION MELLAN STOLPAR
SKALA 1:20

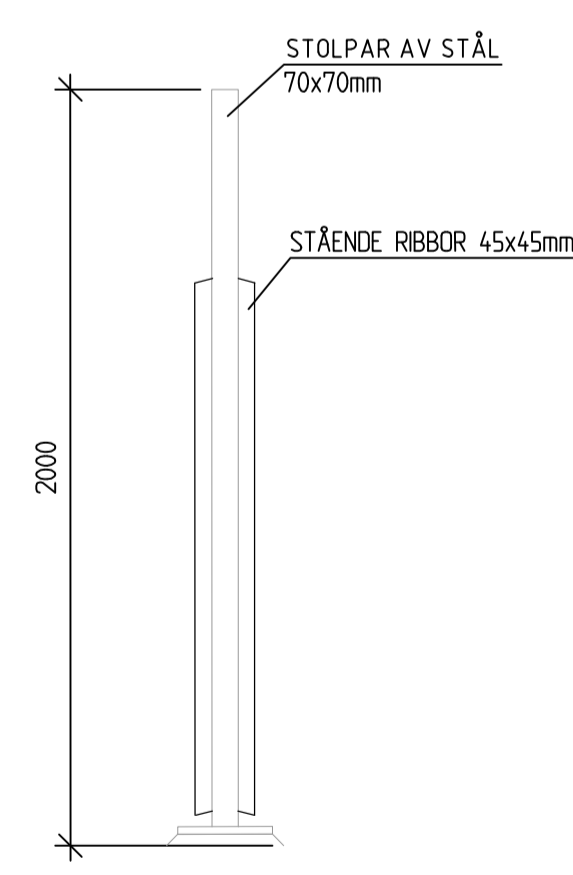

SEKTION B-b
SKÄRMAR SK3, SK4
PRINCIPSEKTION STOLPAR
SKALA 1:20

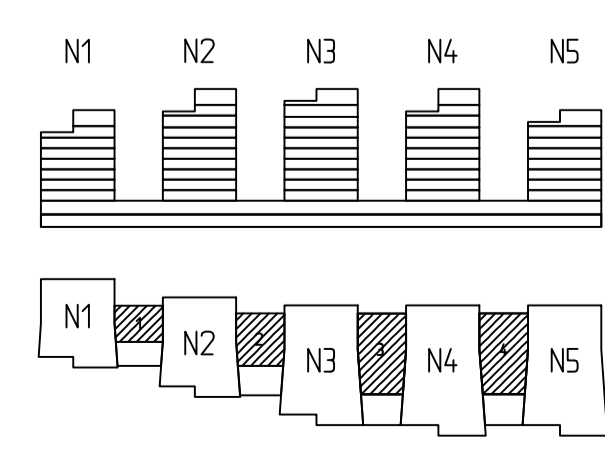

FÖRESKRIFTER
VIRKE HYVLAT TRYCKIMPREGNERAD FURU.
MÅTTKEDJOR I HÖJDLED AVSER MÅTT
OVANFÖR FÄRDIGT TERRASSGOLV.

EXTERNA REFERENSER
LVA-med-L-10-P-02DWG
LVA-med-L-10-P-02DWG
LVA-med-L-10-P-02DWG
LVA-med-L-10-P-02DWG
LVA-med-L-10-P-02DWG
LVA-med-L-10-P-02DWG

REV	ANT	ÄNDRING AVSER	SKÄ	DATUM
BYGGLOVSHANDLING				
<input checked="" type="checkbox"/> A BRUNBERG & FÖRSHED ARK. KONTOR <input type="checkbox"/> K KANT JONSSON ING. BYRÅ <input type="checkbox"/> E PROJEKTEL <input type="checkbox"/> V INSTRÅ INSTALLATIONSTENK <input checked="" type="checkbox"/> LVA NIVA MARK		TEL 08 - 617 61 00 TEL 08-509 209 00 TEL 08-562 856 00 TEL 08-65 68 10 TEL 08-556 009 00	169 82 Stockholm Gustav III:s boulevard 64 Solna Tel 08-782 87 00	
RITAD KONSTRUERAD JB		HÄNDLIGGÅRE JB	ARBETSNUMMER 26016004	
DATUM 2021-05-17		ANSVARIG J. Blomfeldt		A3 140 SKALA A1 1:20
KOD TYP POS		RITINGSNUMMER L-10-6-001		REV