



Ändr	Ändringsspecifikation	Föreslagen av	Datum	Införd	Gransk	Godk

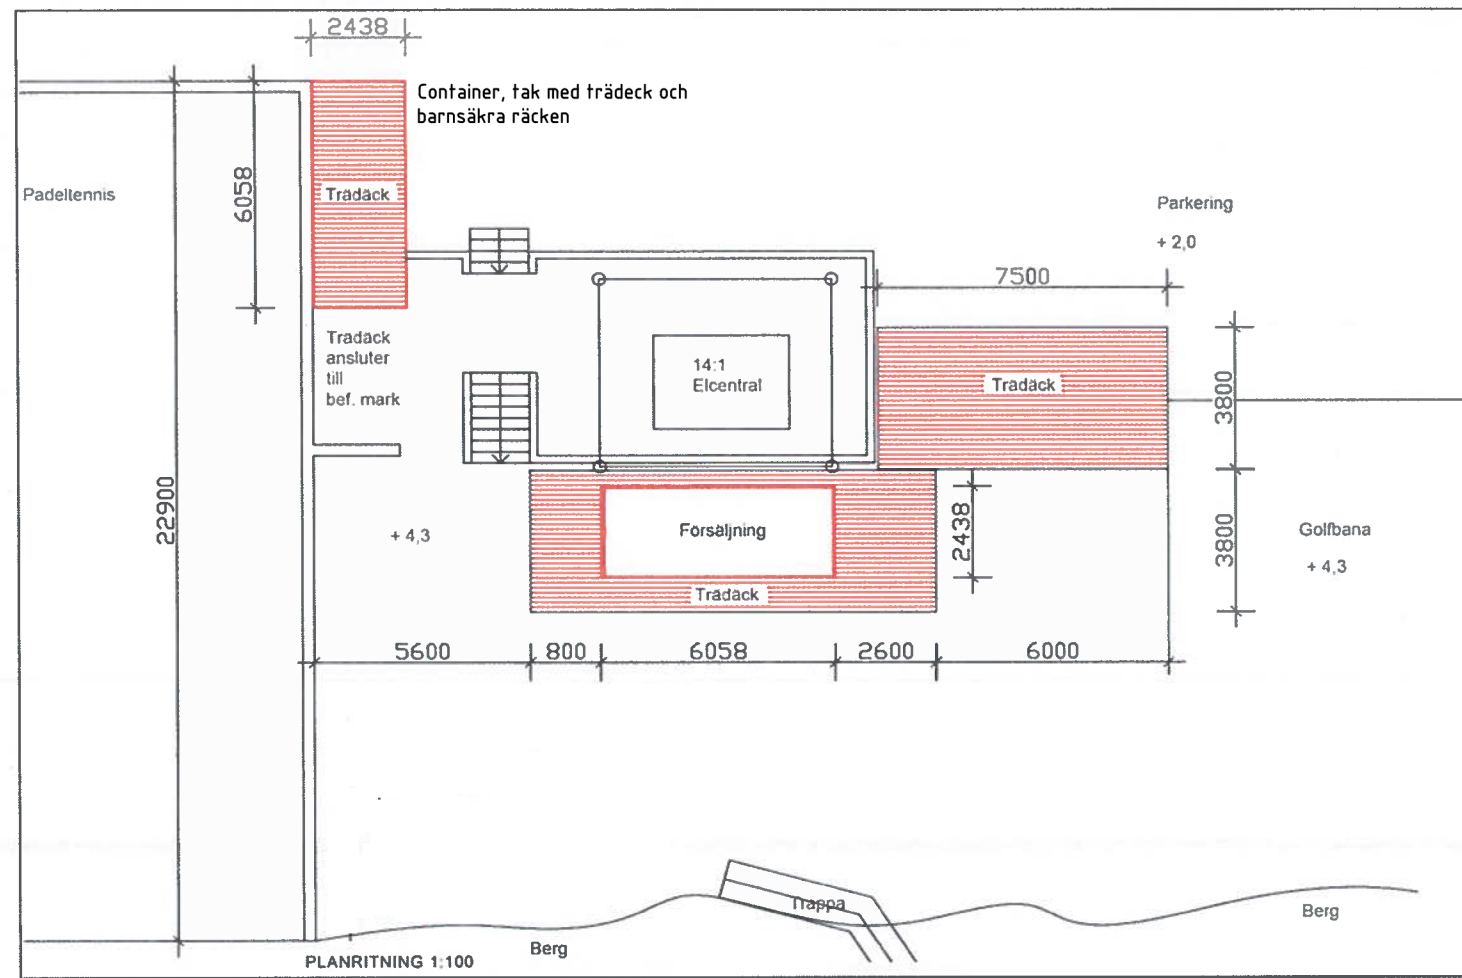


PLANRITNING 1:100




Container, tak med trädeck och barnsäkra räcken

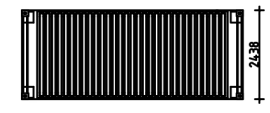


Container, tak

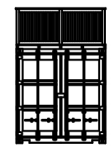


Container med räcke. Vy mot söder

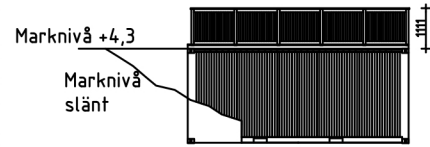


Container med räcke. Vy mot väst, delvis dold av slänt

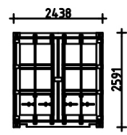


Container. Vy mot söder

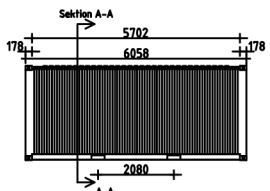


Container. Vy mot väst synlig, Vy mot öst dold av stödmur

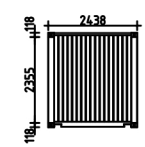


Container. Vy mot norr dold av mark

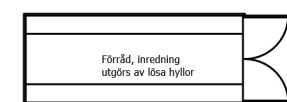


Container, planvy med öppna dörrar mot norr, ex. på inredning

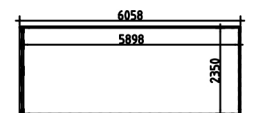

Container, planvy med stängda dörrar

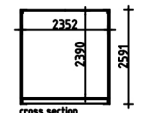

Container, sektion A-A

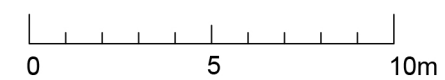

Ritningsförteckn
Förek på

Datum 21-05-05	Konstr/Ritad JR	Granskad	Skala 1:100 (A3)	Smsr nr	Ersätter ritning	Blad 1	av 1
Godkänd		GolfBaren / Container			Beteckning, Reservdel-nr		
RBS AB		Nacka Strand Bygglövsritning			GOLF - 00010		

Denna ritning förblir vår egendom. Den får inte obehörigen varel sig i ursprungligen eller i ändrat skick utan vårt medgivande kopieras eller mångfaldigas, förvisas för eller på annat sätt delgivas eller utlämnas till annan och ej heller användas för tillverkning, såvida icke skriftligt avtal härom föreligger. Överträdelse härav beivras.

Dnr B 2021-000755 - Ankom 2021-05-05 - Bygglöv med startbesked - 2021-001799 - 2021-06-28 - Per Sundin - Beviljas

nr B 2021-000755 - Arkon 2021-04-28 Bygglöv med statfasked - 2021-001739 - 2021-06-28 - Per Sundin - Beviljas

**ALLMÄNNA ANVISNINGAR
OCH FÖRESKRIFTER**


SAMTLIGA MÅTT ANGES I MILLIMETER

TILLFÄLLIGT BYGGLOV SERVERINGSBOD



VÄGGAR
MATERIAL: CONTAINER (PLÅT)
KULÖR: SVART (RAL 9005)

TAK
MATERIAL: PLÅT
KULÖR: SVART (RAL 9005)




DÖRRAR
MATERIAL: CONTAINER (PLÅT)
KULÖR: SVART (RAL 9005)

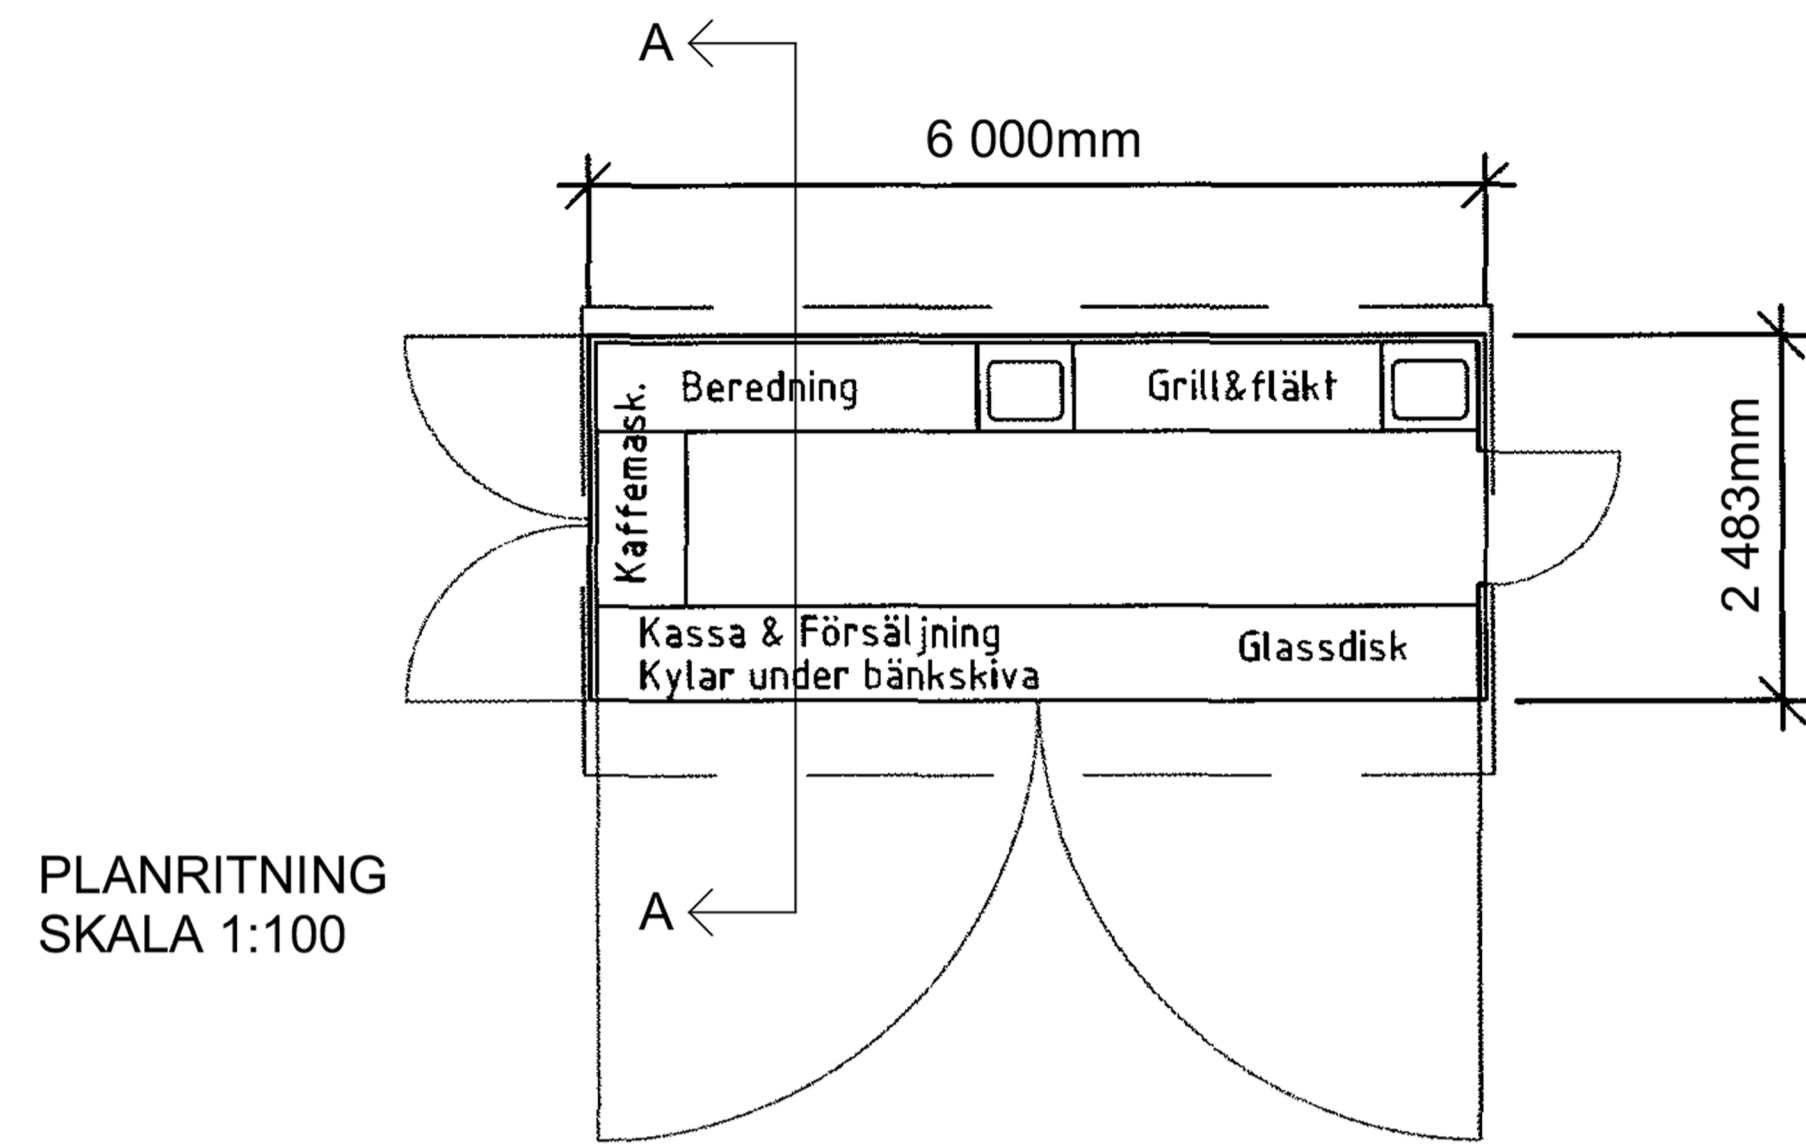

PLANRITNING
SKALA 1:100

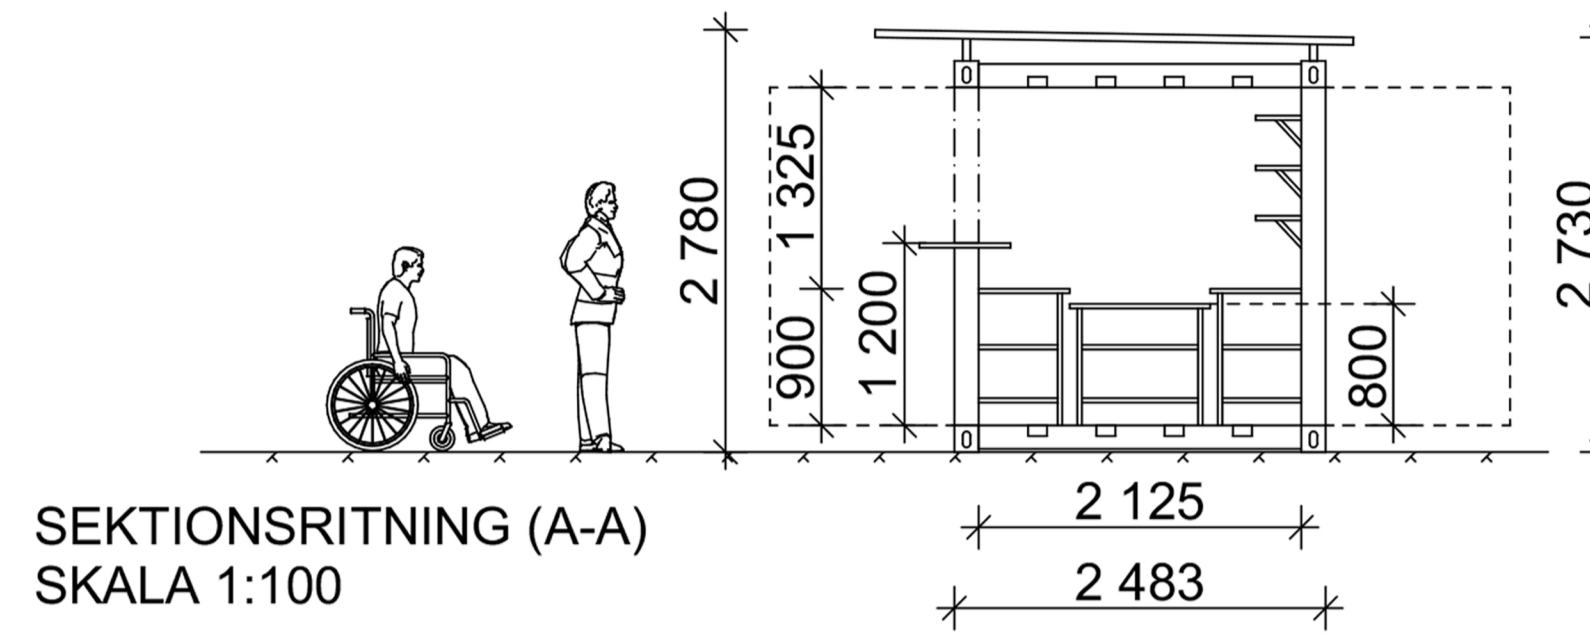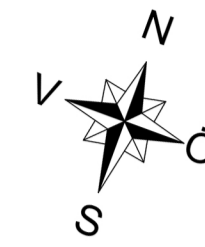


SEKTIONS-RITNING (A-A)
SKALA 1:100

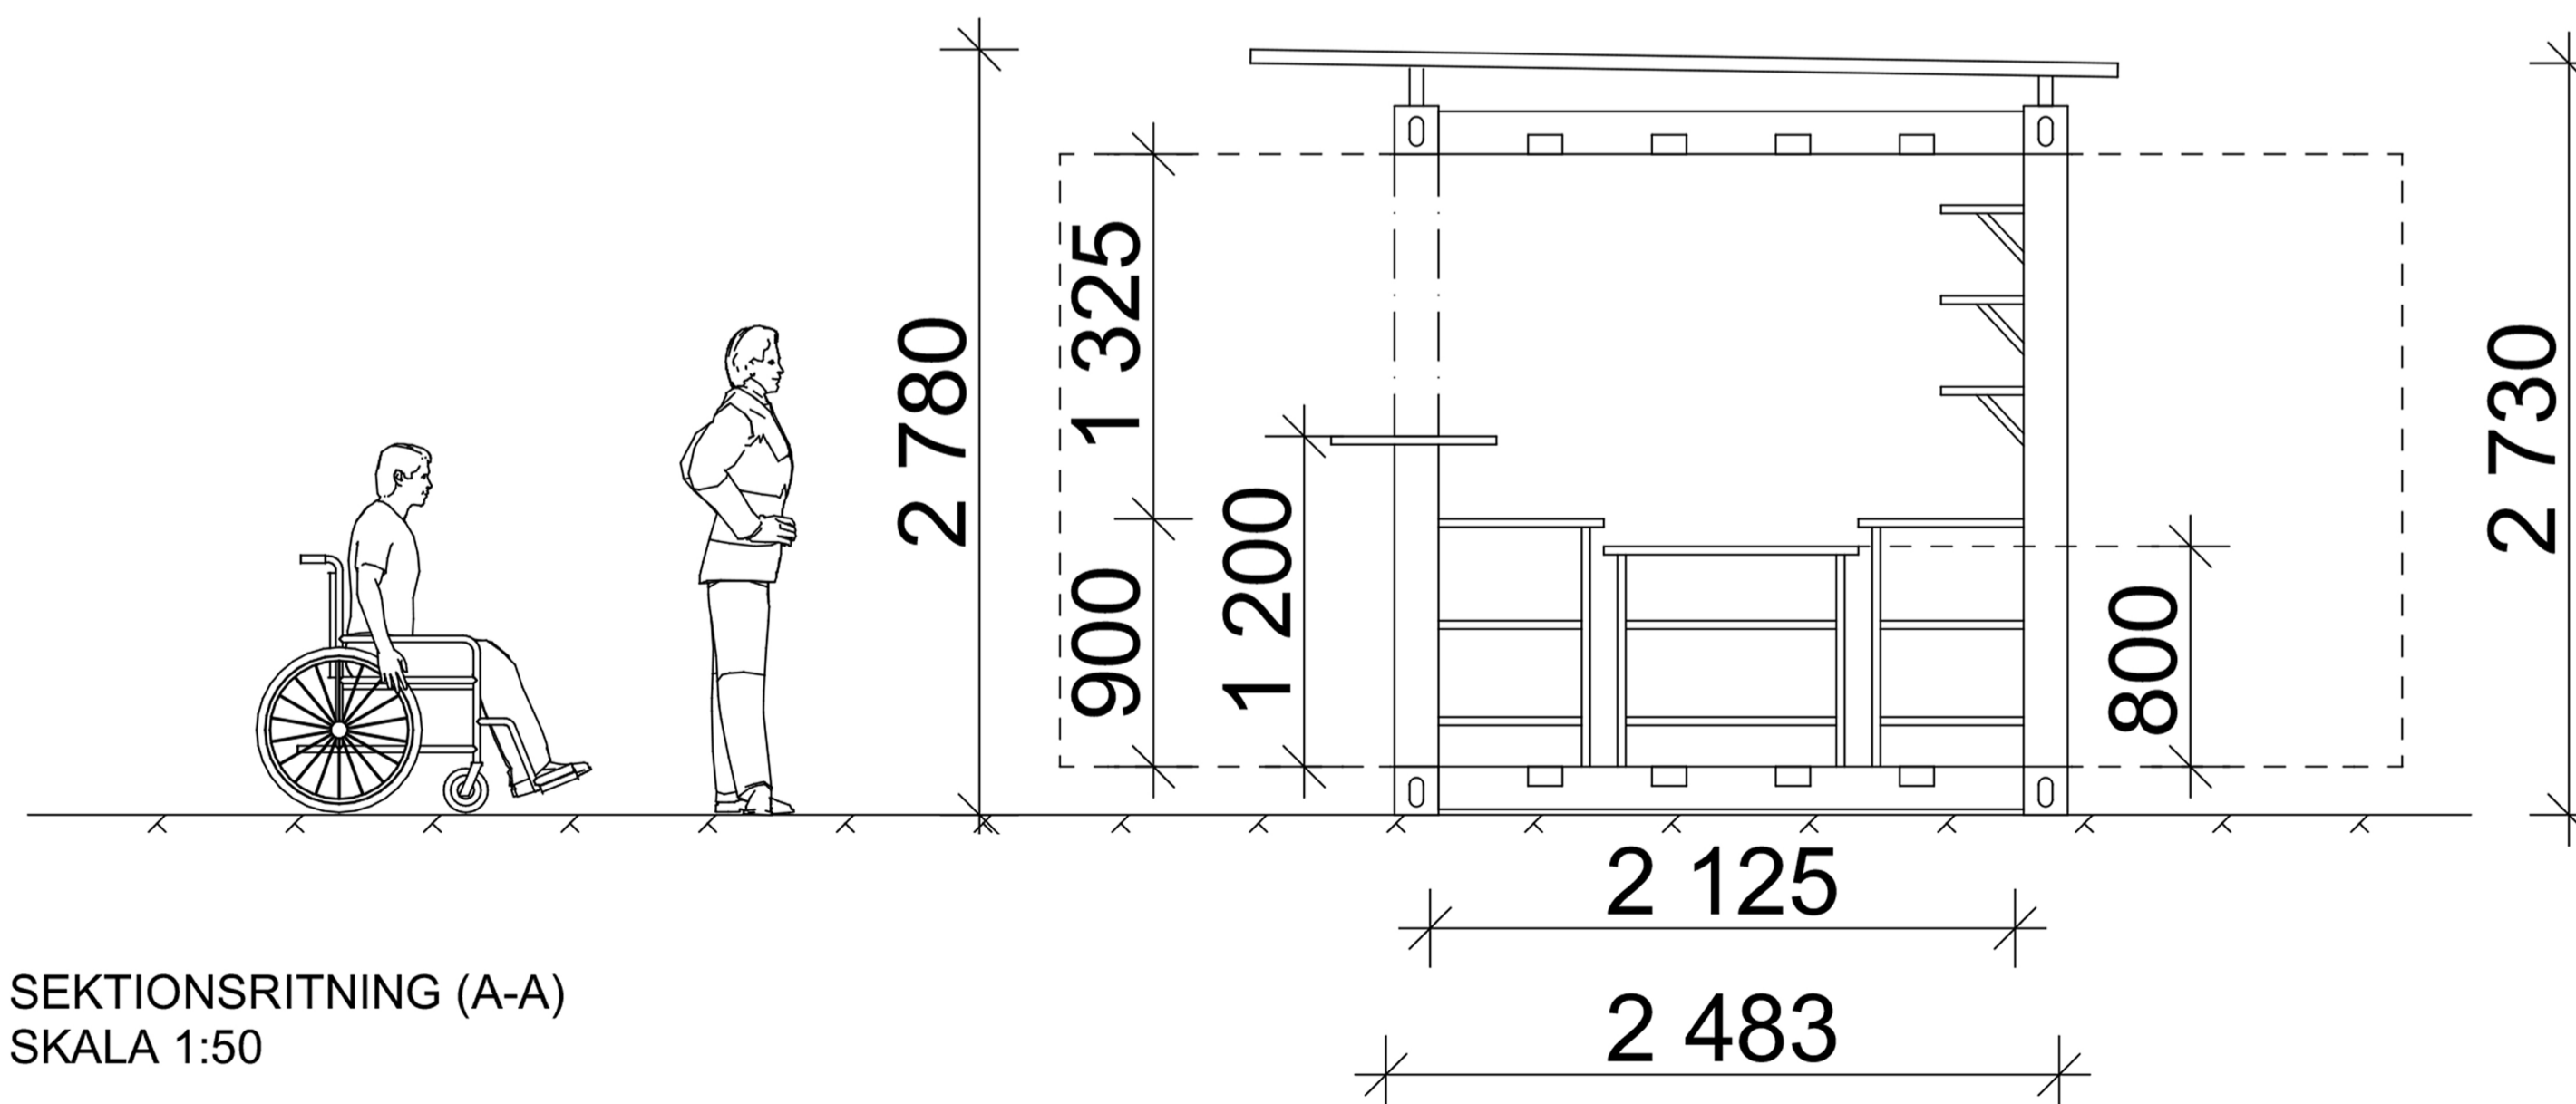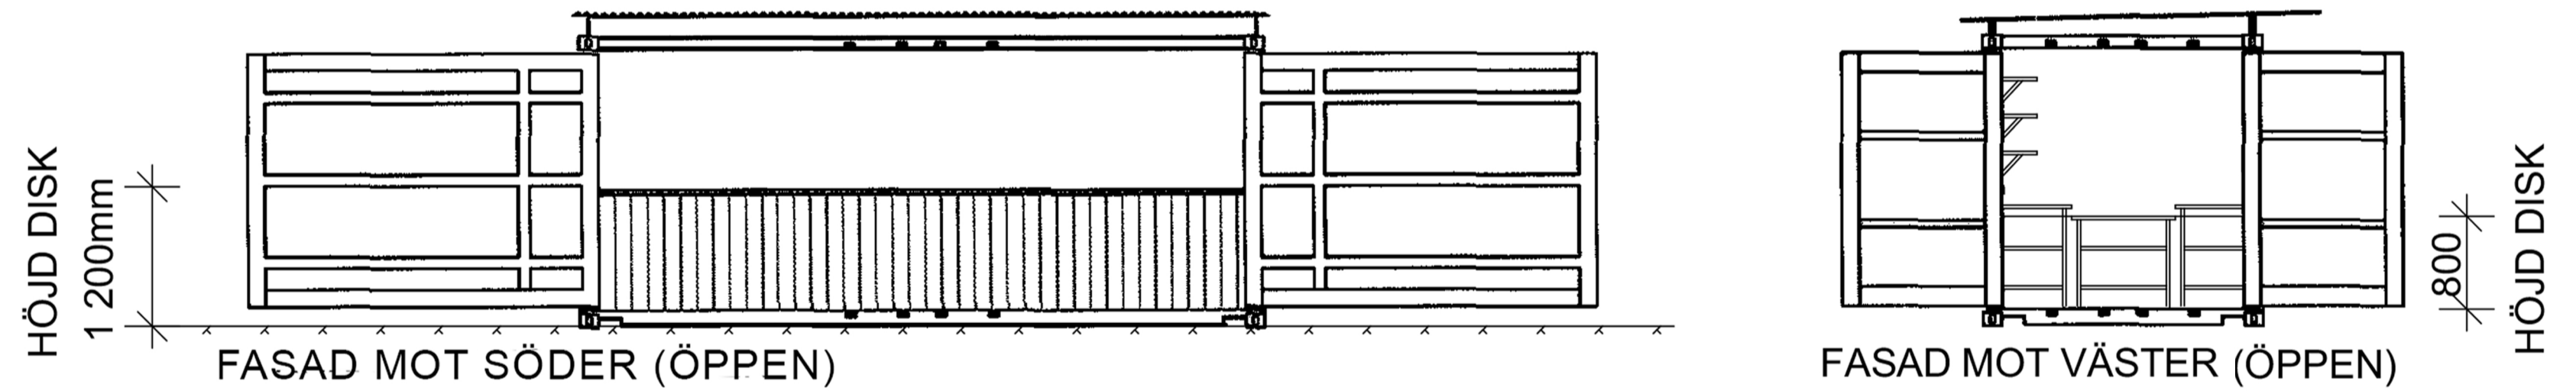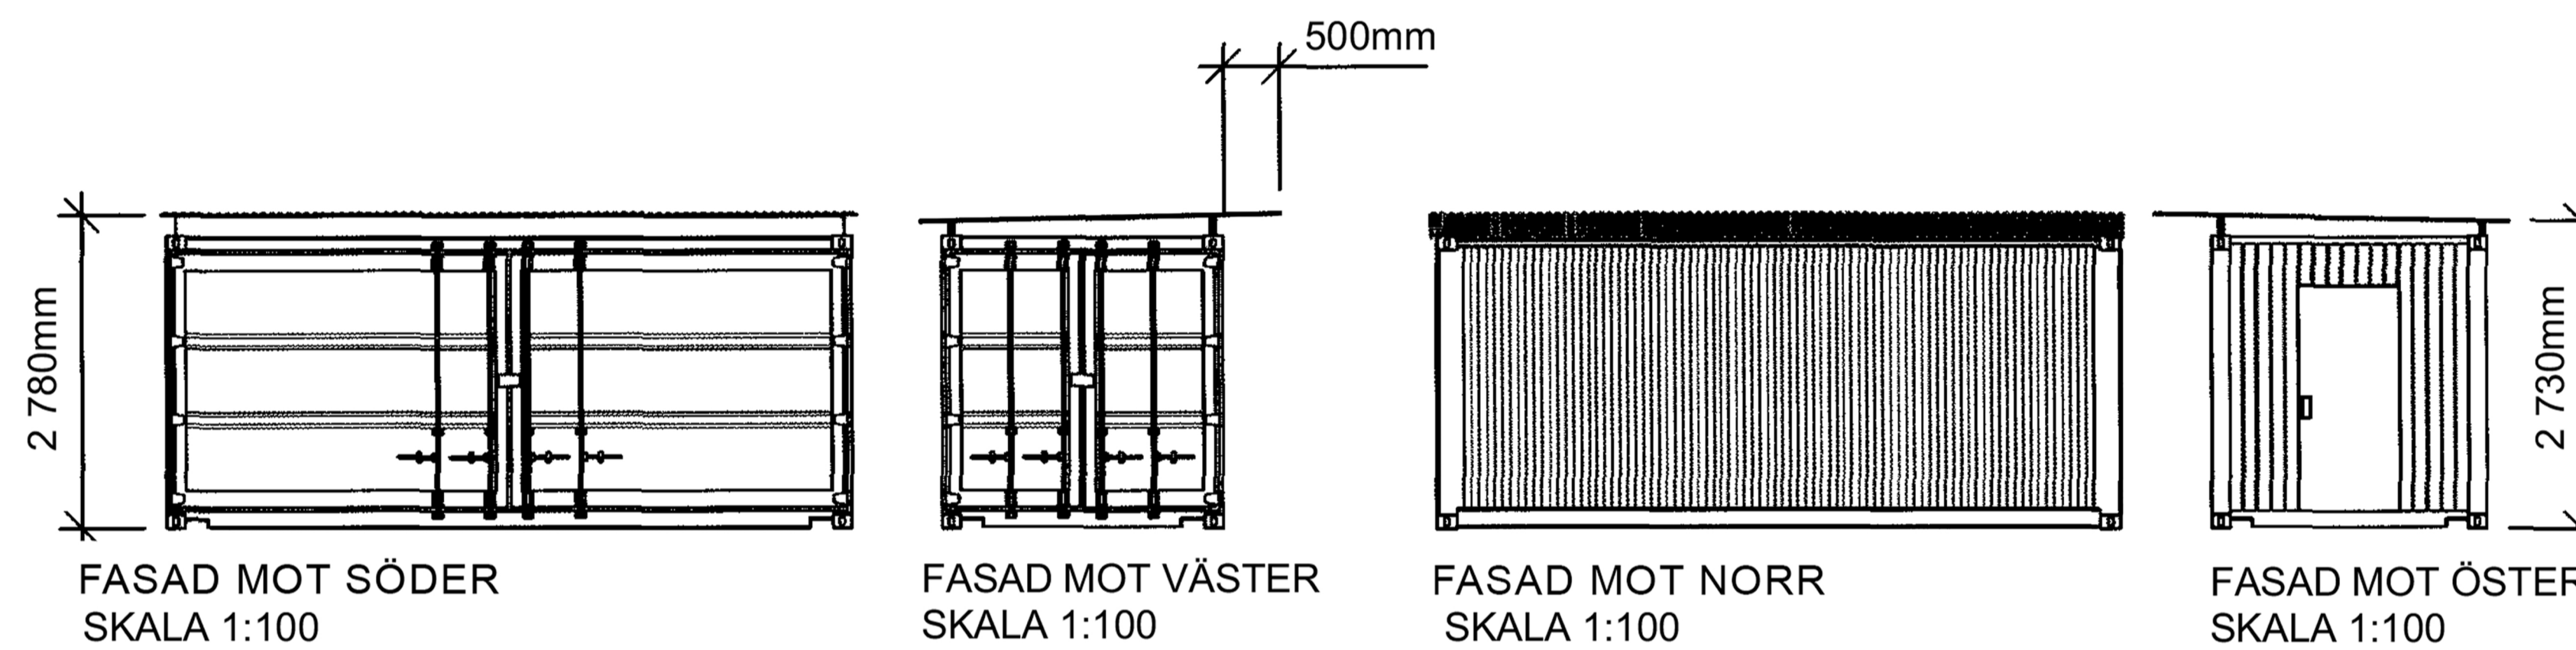


SEKTIONS-RITNING (A-A)
SKALA 1:50

SKALA 1:100

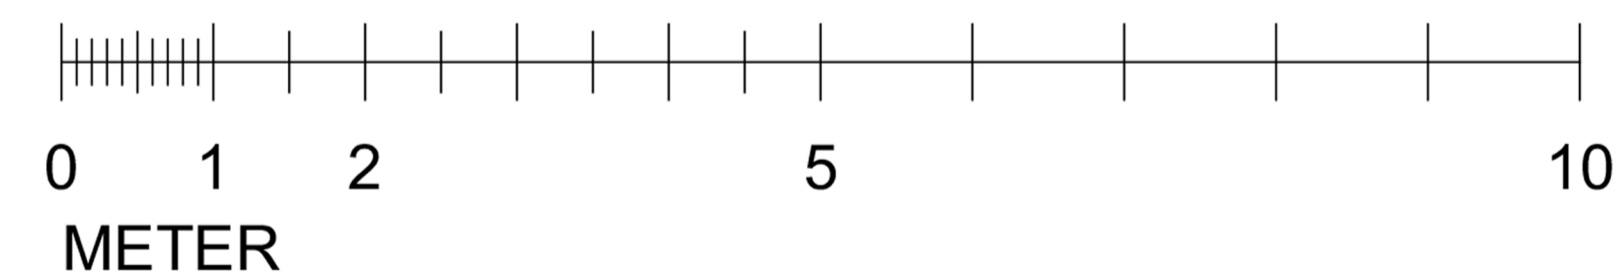

SKALA 1:50

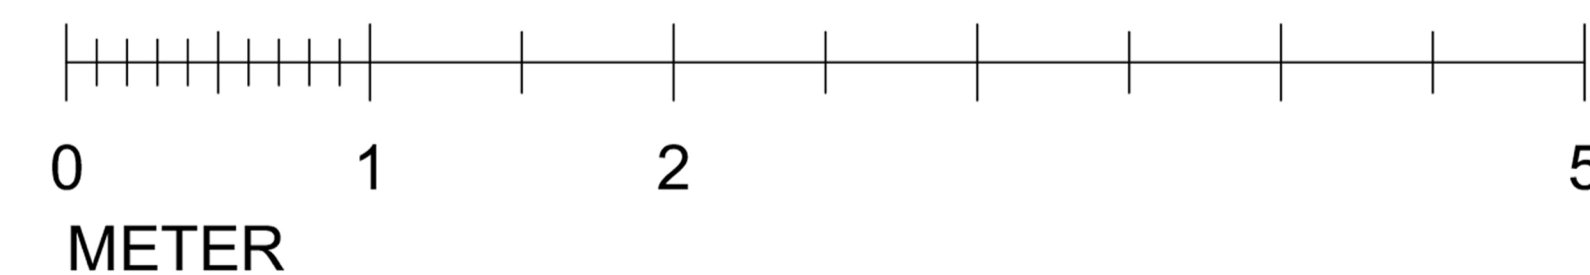

BET	ANT	ÄNDRING AVSER	DATUM	SIGN
BYGGLOVSHANDLING				
RidderstolpeBySweden AB				
UPPDRAG NR	RTAD AV	HANDLÄGGARE		
DATUM	ANSVARIG			
Tillfälligt bygglöv serveringsbod				
SKALA	NUMMER			BET
	01-00111			



AVVECKLINGSPLAN

i samband med tidsbegränsat bygglov

Vad är en avvecklingsplan?

När du söker tidsbegränsade bygglov behöver du lämna in en avvecklingsplan som bland annat beskriver på vilket sätt åtgärden är tillfällig och hur marken ska återställas. Du kan använda den här blanketten.

Skäl för tidsbegränsat lov

Beskriv:

Uppställning av bodar på fastigheten Sicklaön 13:87

Bodarna är i hyresgäst ägo och nyttjas av densamme för verksamheten på minigolfbana. Enheterna avvecklas vid upphörande av hyresperiod och fraktas bort av hyresgästen. Inga kostnader drabbar sökanden.

Hyresgästen driver ett större antal identiska golfbanor och har nytta av ägda moduler vid andra etableringar efter att avveckling görs.

Beskrivning av avvecklingen

Så här tas den tillfälliga byggnaden bort:

Borttransport med lastbil eller dragbil.

Åtgärder för att återställa marken:

Inga åtgärder förutom att riva trätrall runt uppställd cafémodul.

Tidsåtgång:

1 till 2 dagar

Uppskattad kostnad:

För sökanden, inga kostnader, för hyresgästen uppskattningsvis storleksordning 12.000 kr