


Inkom till Byggnadsnämnden
i Saltsjöbadens köping
den 22 augusti 1926

1413

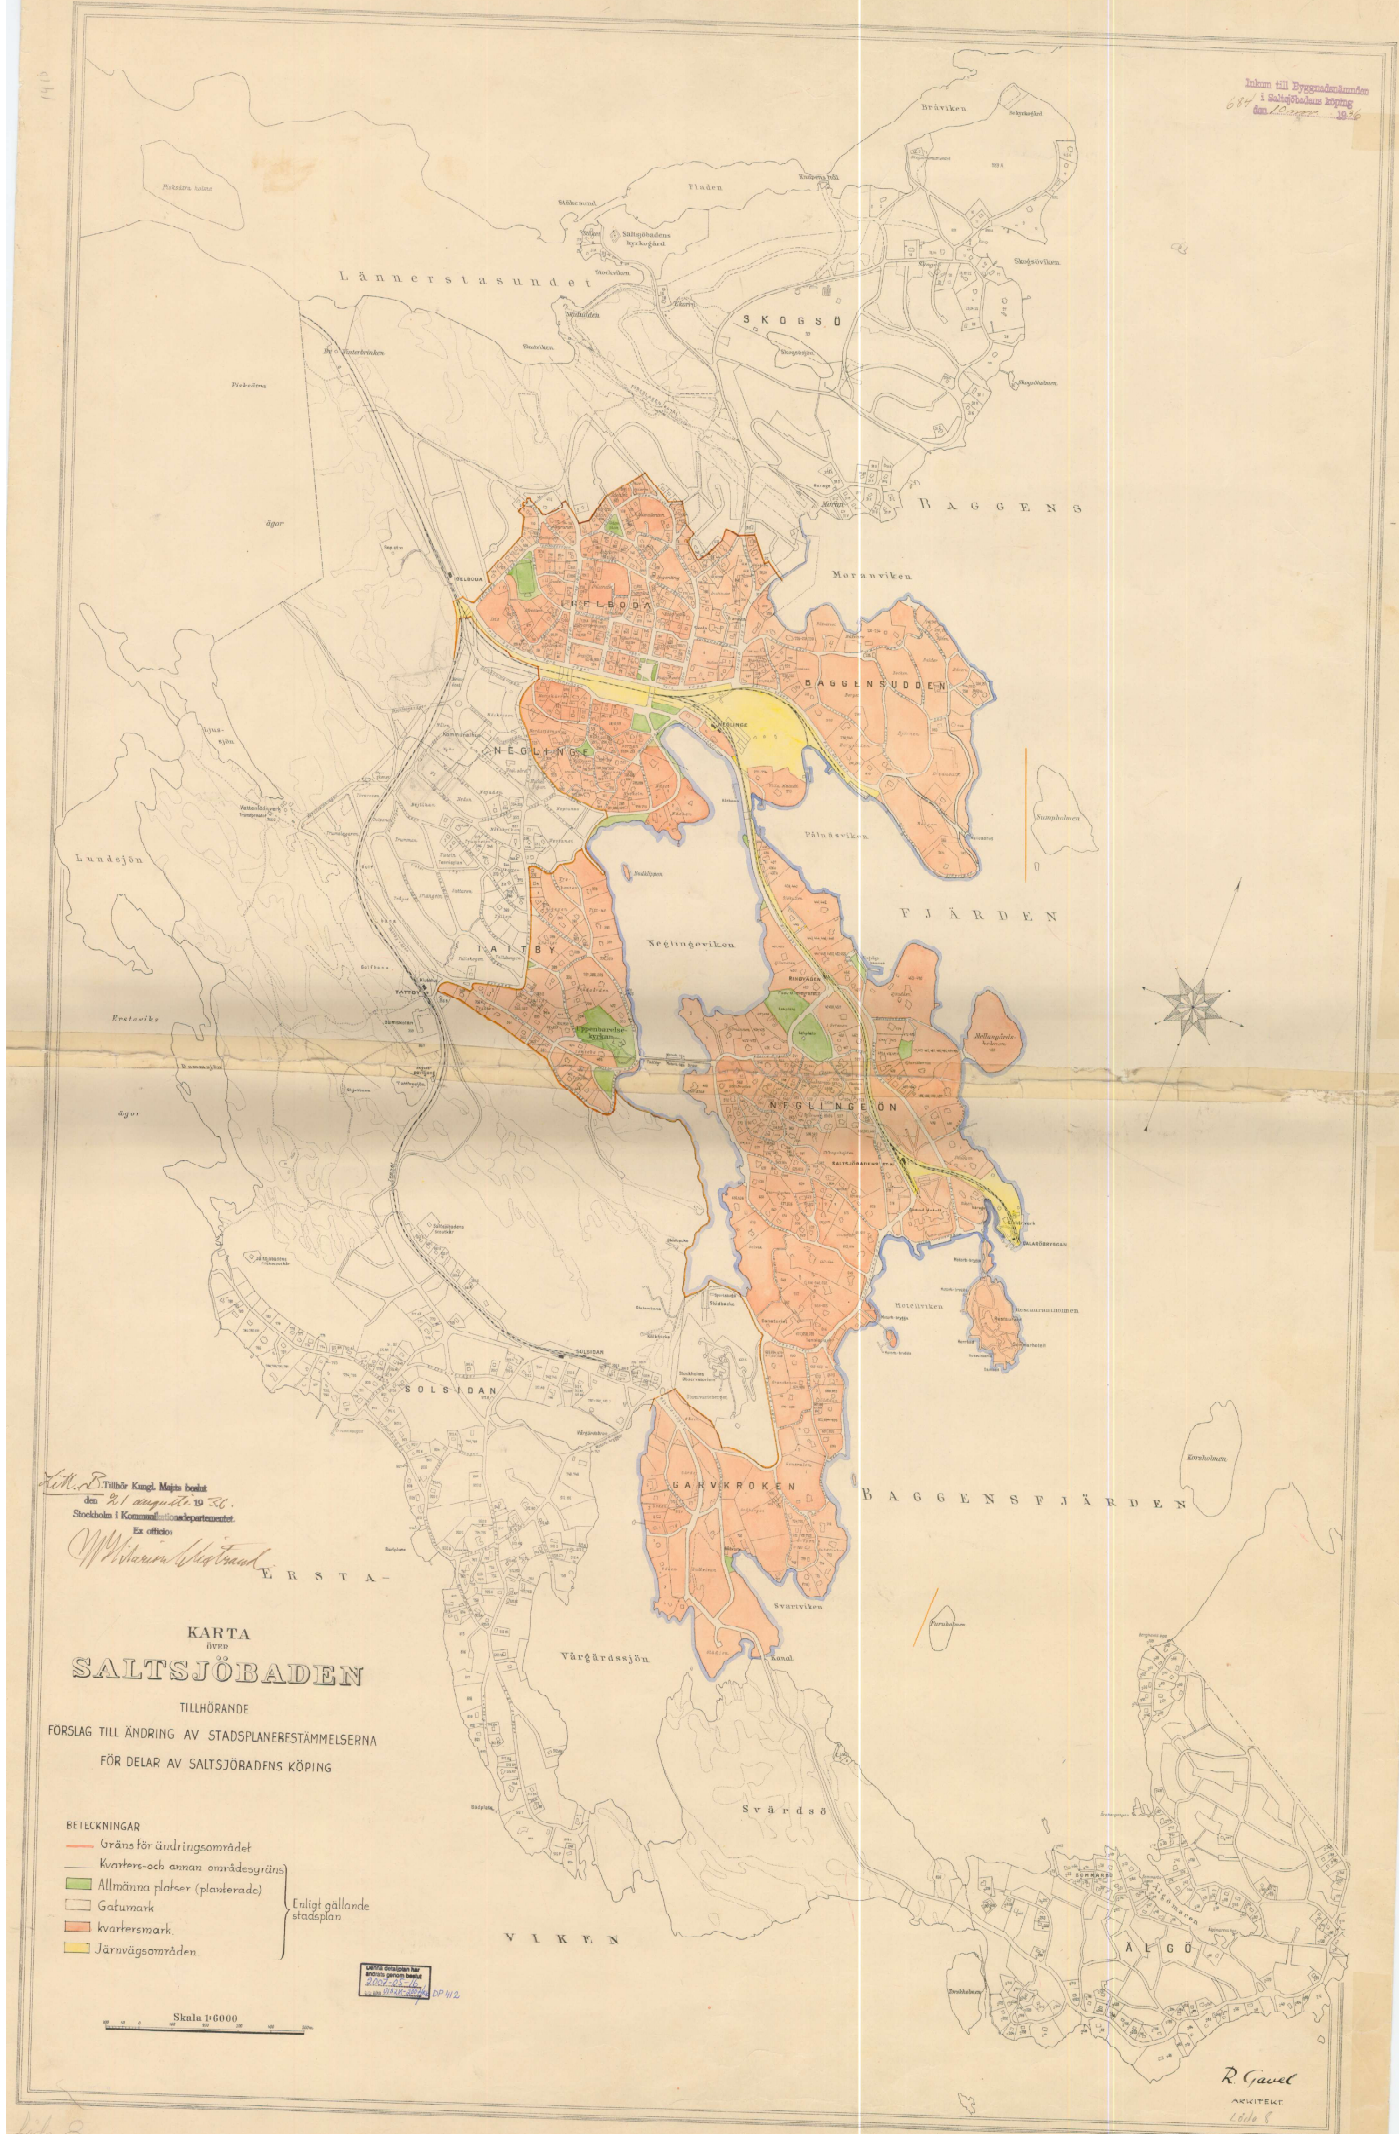

H.M. S. Tillhörs Kungl. Majns beslut
den 21 augusti 1926.
Stockholm i Komm. arkitektkontoret.
Ex officio
W. W. W. W.
ERSTA-

KARTA ÖFVER SALTSJÖBADEN

TILLHÖRANDE
FÖRSLAG TILL ÄNDRING AV STADSPLANERFÄSTELSENA
FÖR DELAR AV SALTSJÖBADENS KÖPING

- BELECKNINGAR
- Gräns för ändringsområdet
 - Kvarter- och annan områdegräns
 - Allmänna platser (planerade)
 - Gatumark
 - Kvarteremark
 - Järnvägsområdet
- } Enligt gällande
stadplan

Skala 1:6000

KÖPINGEN HAR
BESLUTAT
DEN 22 AUGUSTI 1926
DP 112

R. Gavel
ARKITEKT
Lilla S

fol. 8