

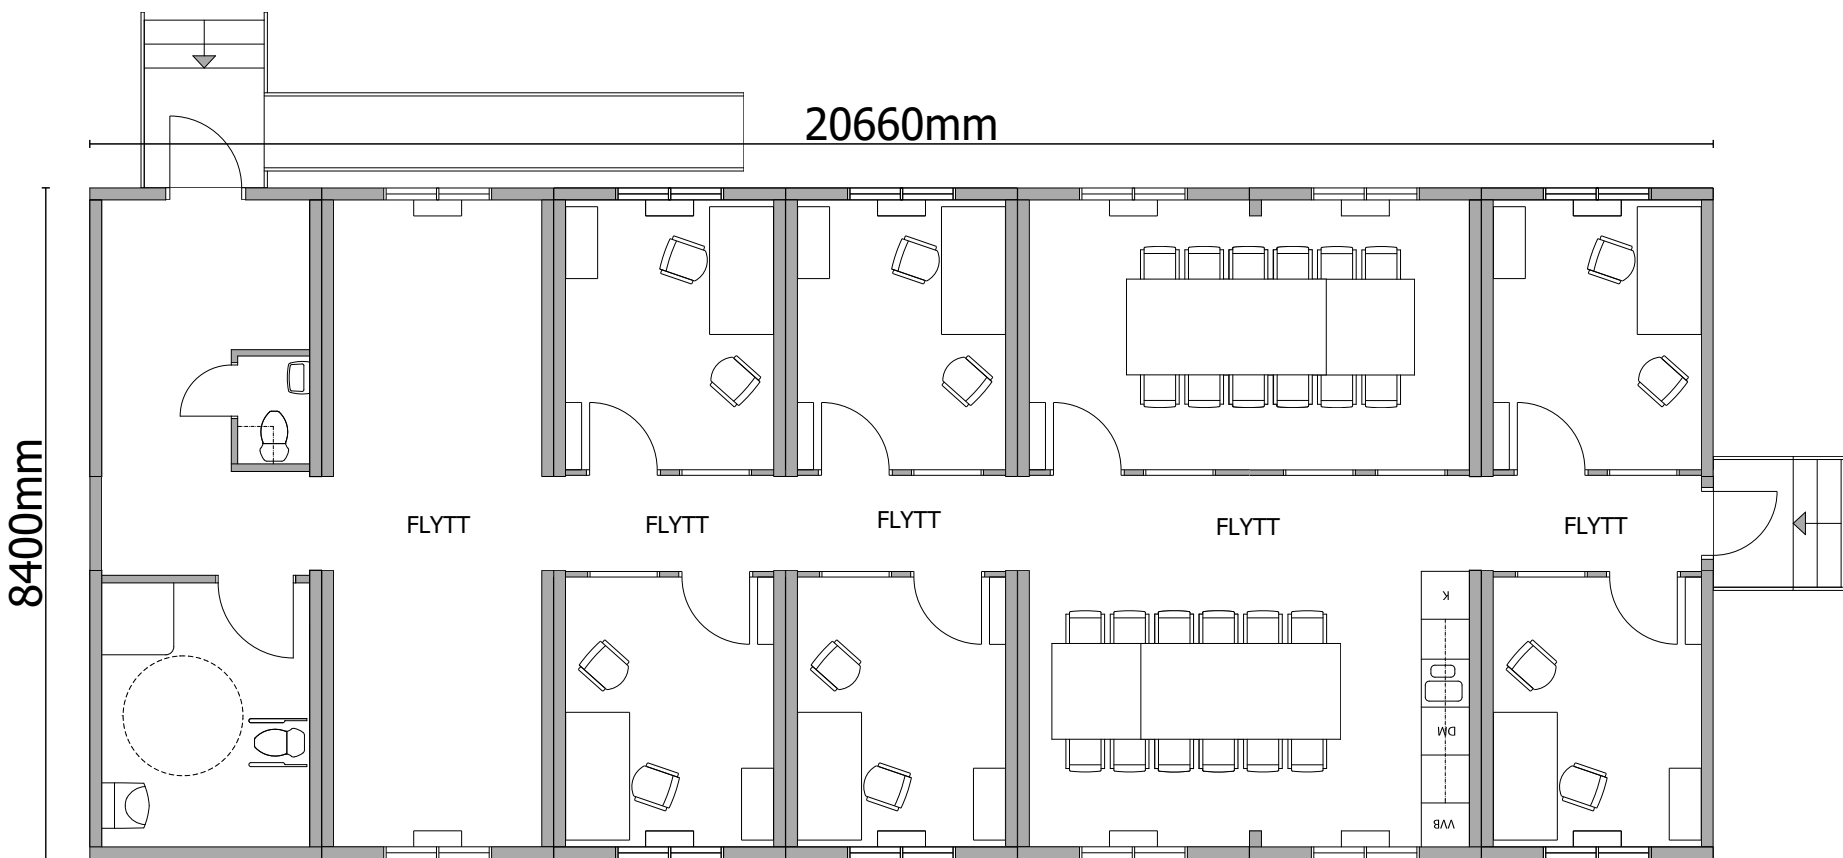


Våning 1


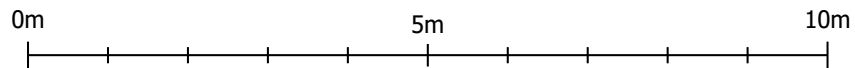


| | |
|------------------------------------------|------------|
| C R A M O | 2021-04-29 |
| Projekt: NCC | |
| Övrigt: Sigfridsborgsskolan Sporthall | |
| Ritad av: CM | |


Våning 2

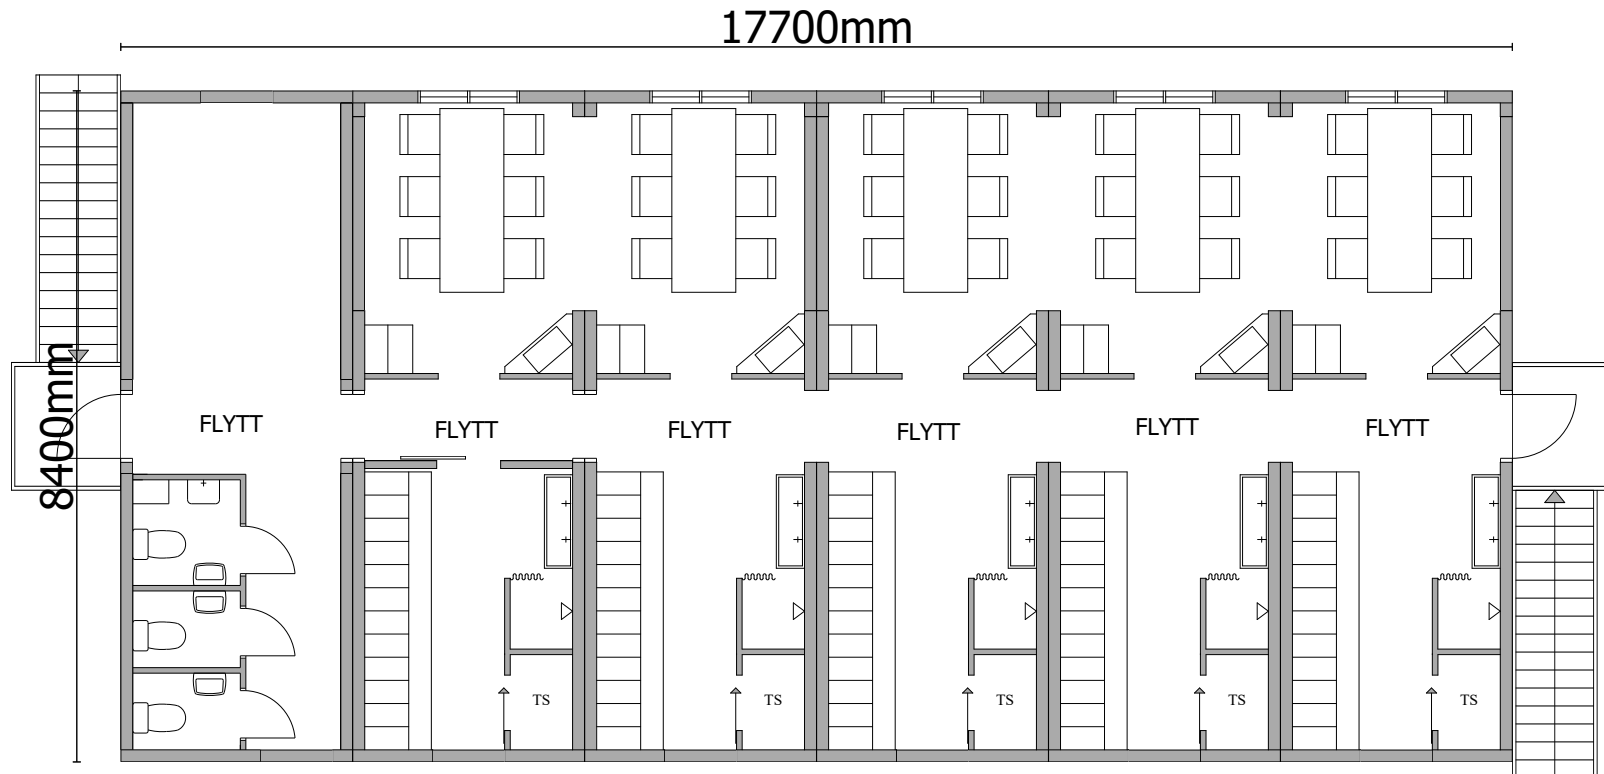




| | |
|------------------------------------------|------------|
| C R A M O | 2021-04-29 |
| Projekt: NCC | |
| Övrigt: Sigfridsborgsskolan Sporthall | |
| Ritad av: CM | |

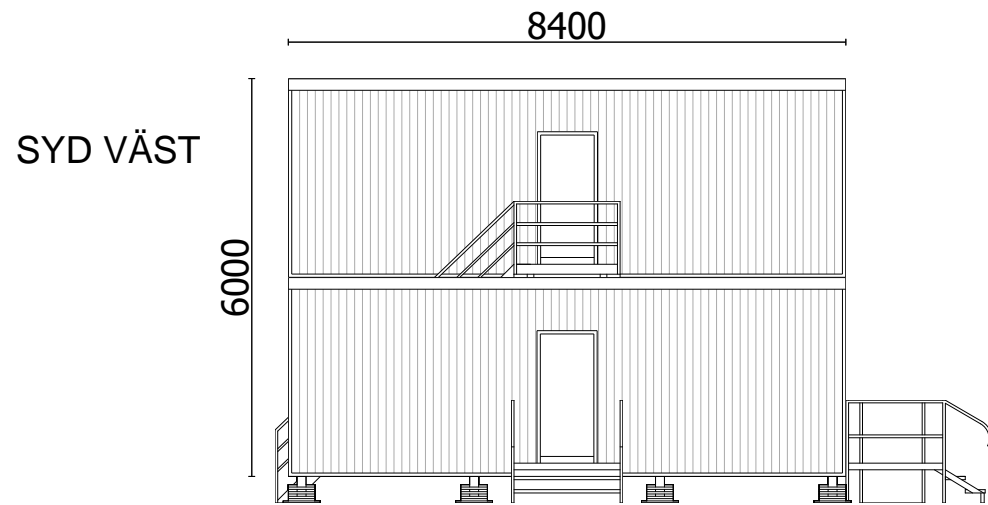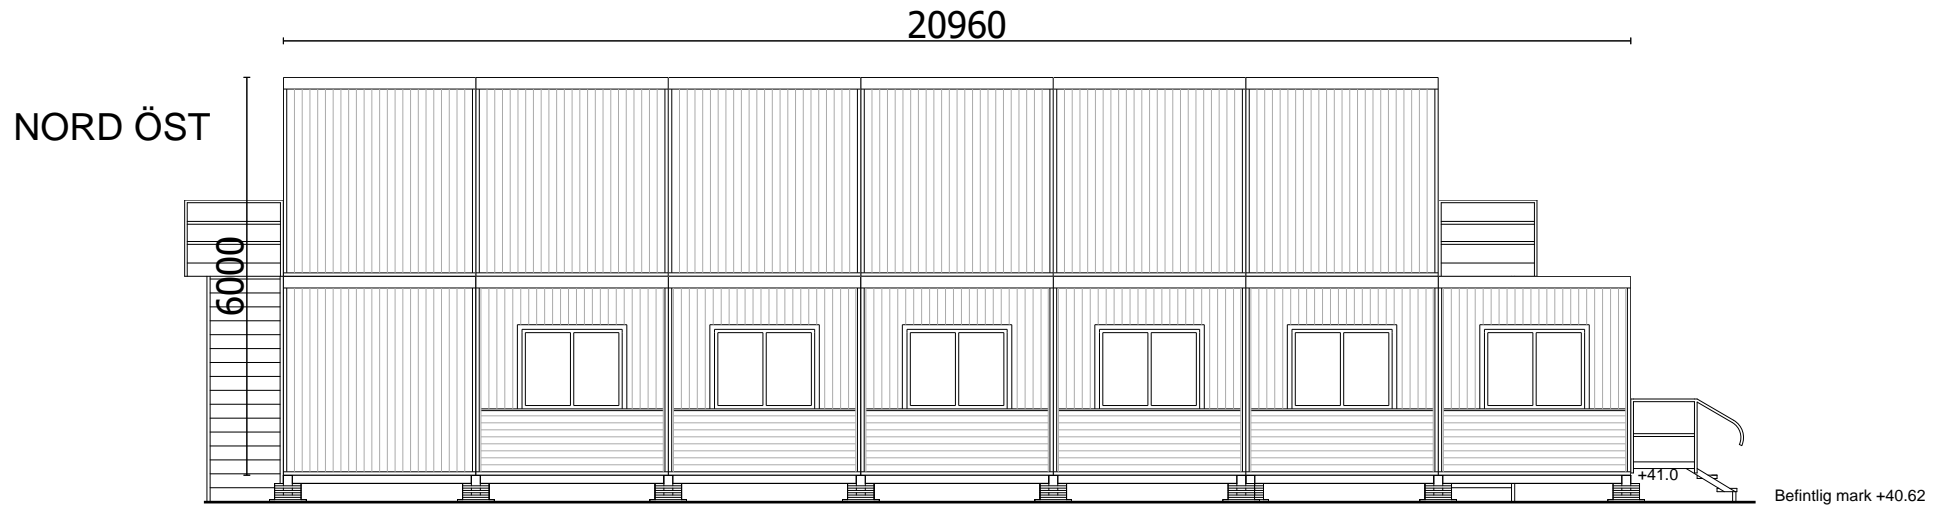

Fasadfärg: NCS5000

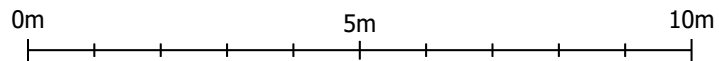

| | |
|------------------------------------------|------------|
| C R A M O | 2021-04-29 |
| Projekt: NCC | |
| Övrigt: Sigfridsborgsskolan Sporthall | |
| Ritad av: CM | |

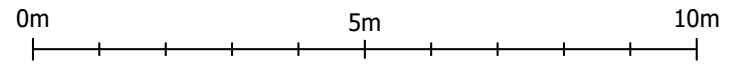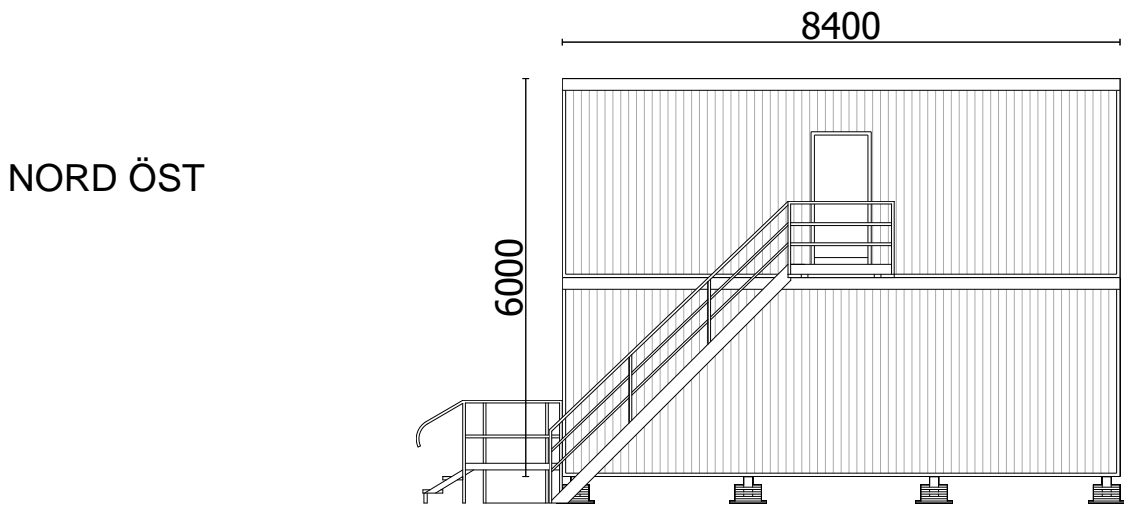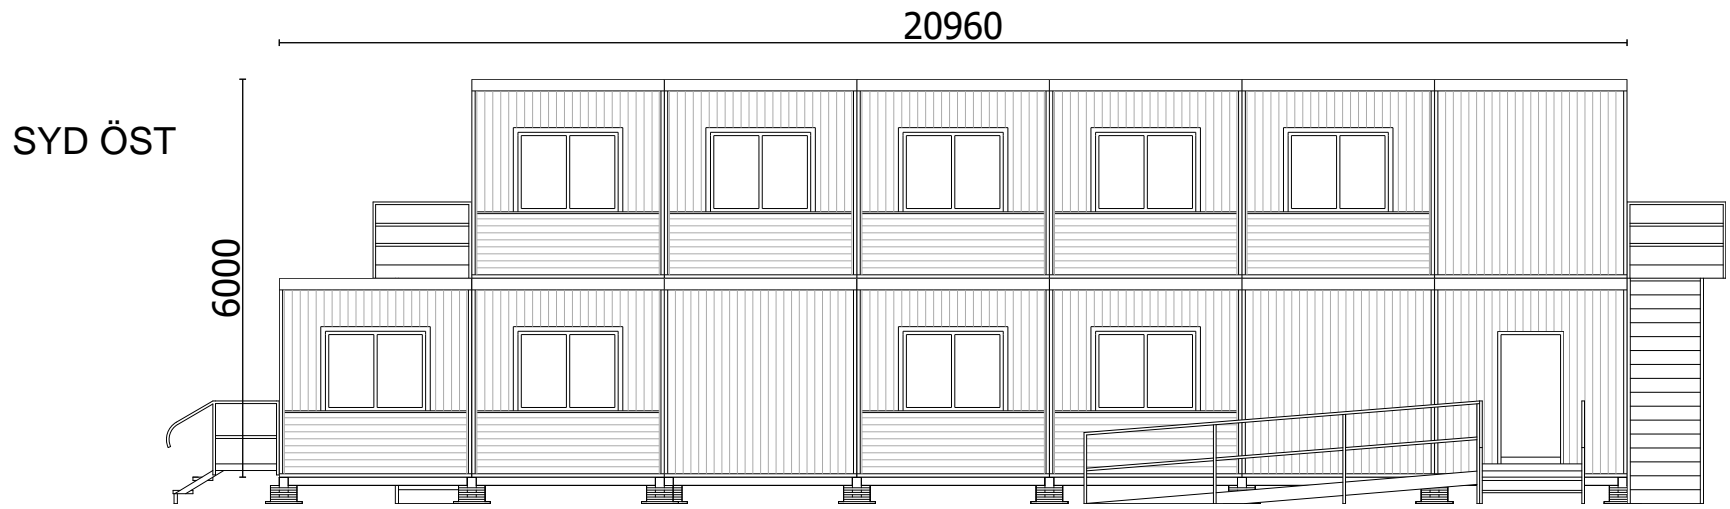

Fasadfärg: NCS5000

| | | | | | |
|------------------------------------------|----------|----------|----------|----------|------------|
| C | R | A | M | O | 2021-04-29 |
| Projekt: NCC | | | | | |
| Övrigt: Sigfridsborgsskolan Sporthall | | | | | |
| Ritad av: CM | | | | | |