

Älta centrum Kv2


PM Avfall BL Bilaga 3. 2021-12-03

info@semren-mansson.se | [semren-mansson.se](https://www.semren-mansson.se)

Semrén+
Månsson

Älta centrum Kvarter 2

RITNING REDOVISAR KÖRBANA OCH
UPPSTÄLLNING FÖR EN KRANBIL (LASTPLATS),
9,4 ELLER 12M LÅNG, FÖR TÖMNING AV
KASSUNERNA.

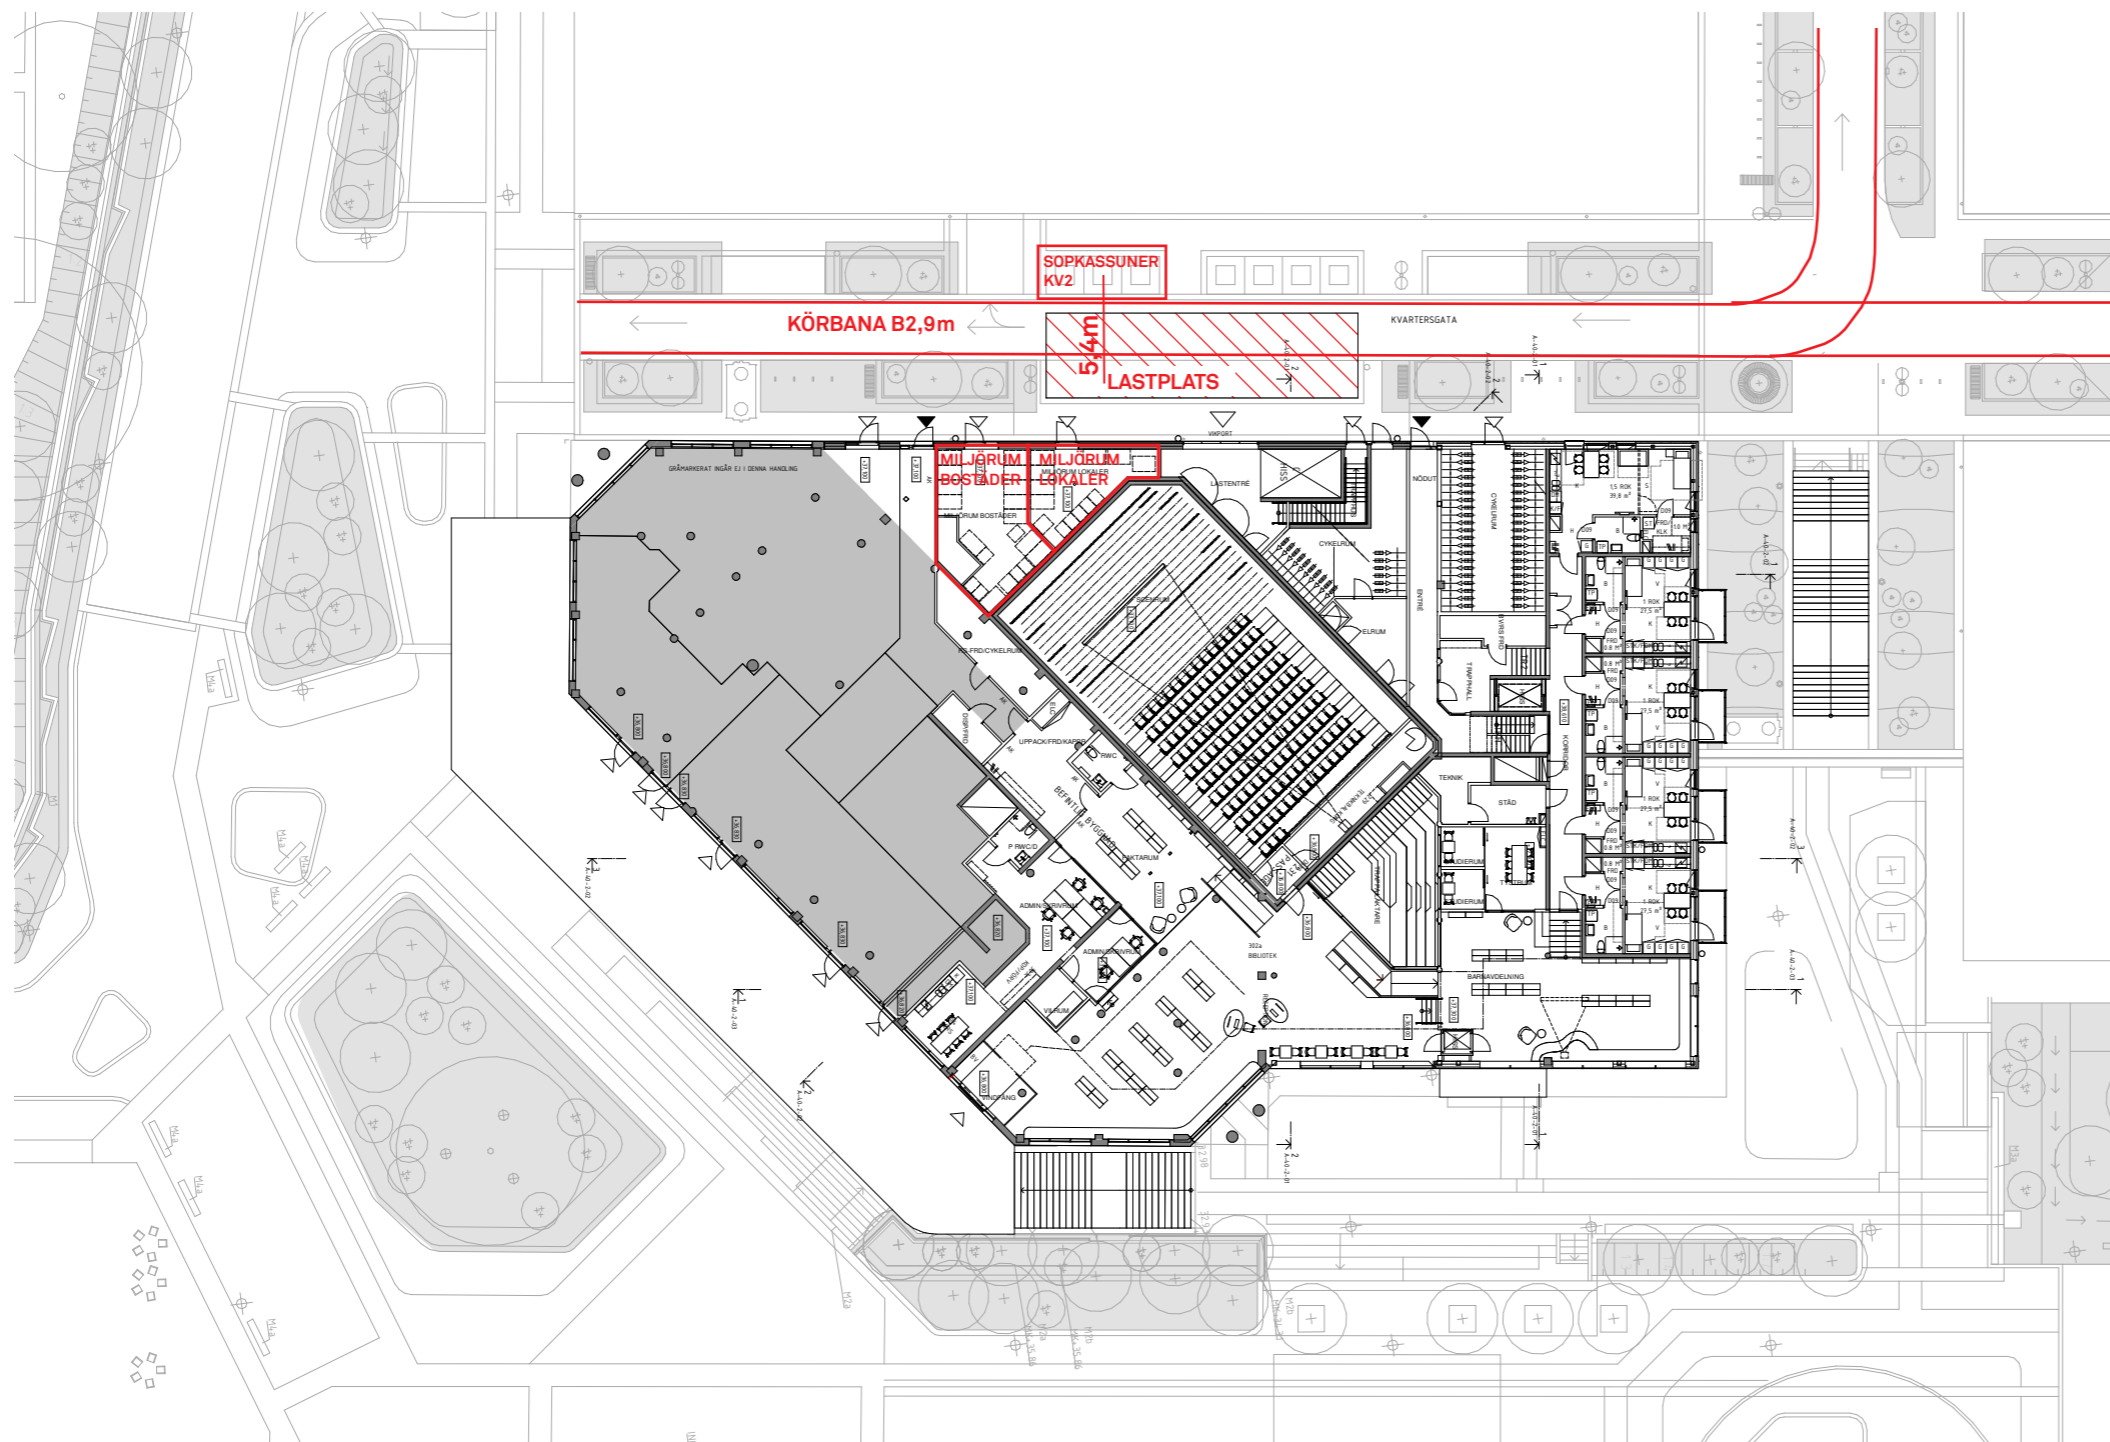

© Semrén & Månsson 2021



SKALA 1:400 (för A3)

0 10 20 m

Älta centrum Kvarter 2

ANTAL BOSTÄDER: 133

RITNING REDOVISAR MILJÖRUM FÖR BOSTÄDER
OCH LOKALER, UTVÄNDIGA MÅTT TILL
SOPKASSUNER, PLACERING SOPKASSUNER,
ANGÖRING FÖR LASTBILAR.


SOPKASSUNER OCH SOPKÄRL BERÄKNAT FÖR
HÄMTNING 1 GÅNG/VECKA.

SOPKASSUNER FÖR MAT- OCH RESTAVFALL
FRÅN BOSTÄDER OCH LOKALER.

TOTALT ANTAL SOPKASSUNER: 3ST

KASSUN RESTAVFALL: 5 KUBIKMETER

KASSUN MATAVFALL: 5 KUBIKMETER

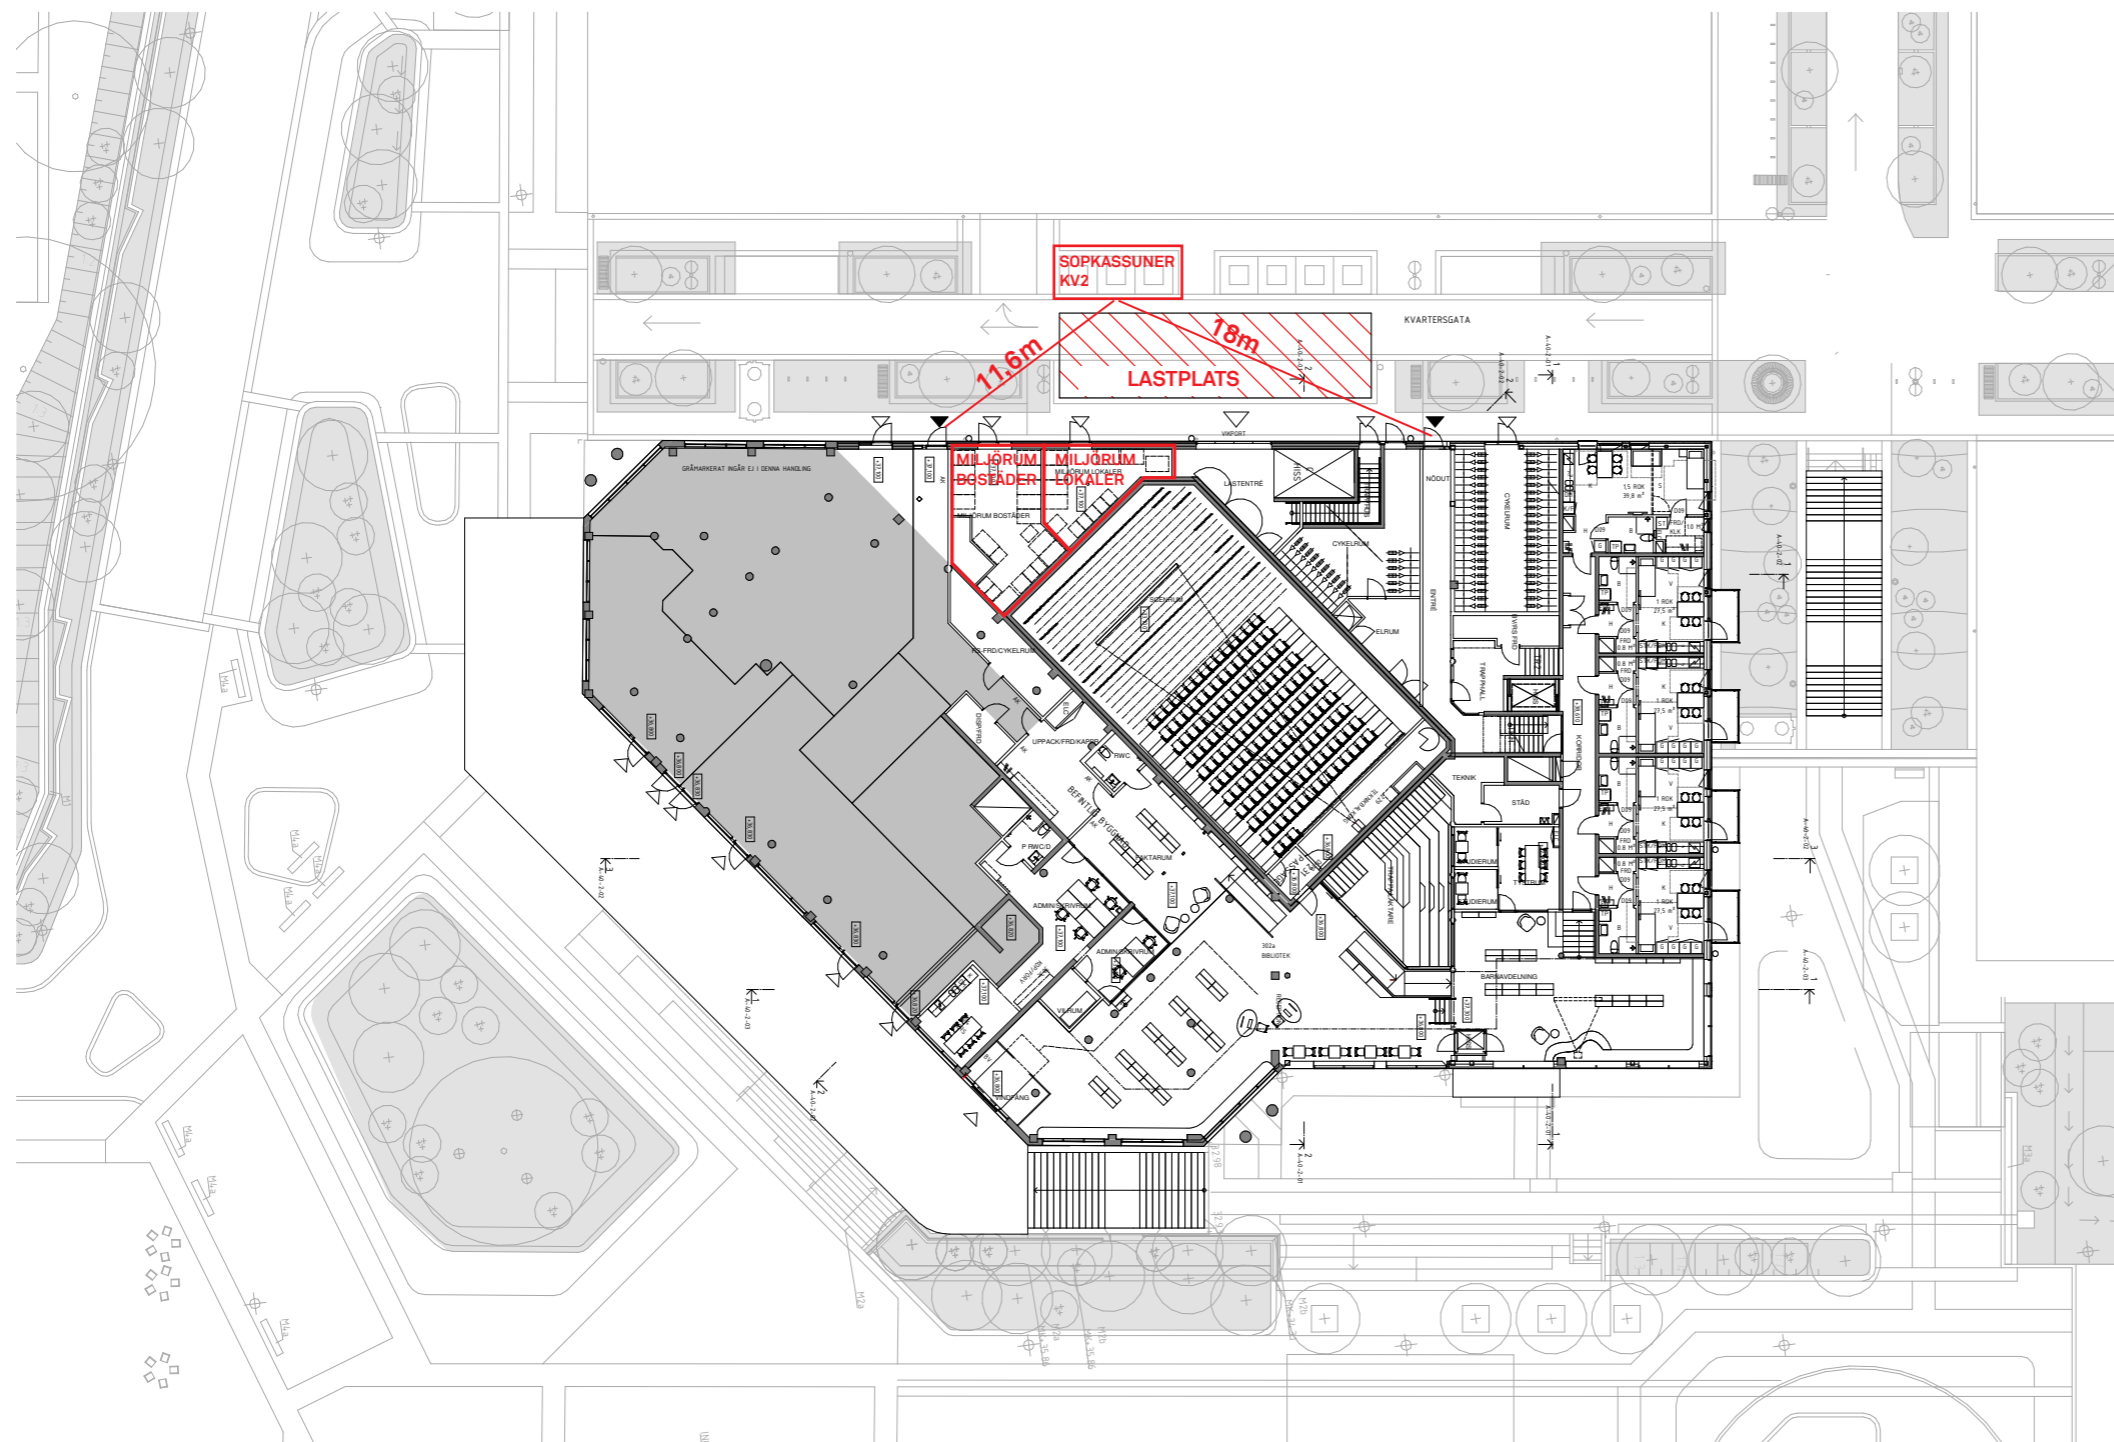

© Semrén & Månsson 2021



SKALA 1:400 (för A3)

0 10 20 m

Älta centrum Kvarter 2



MILJÖRUM LOKALER

1. KÄRL 660 LITER RETURPAPPER
2. KÄRL 660 LITER PAPPERSFÖRPACKNING/WELLPAPP
3. KÄRL 660 LITER PLASTFÖRPACKNING
4. KÄRL 240 LITER METALLFÖRPACKNING
5. KÄRL 240 LITER FÄRGAT GLAS
6. KÄRL 240 LITER OFÄRGAT GLAS
7. BALPRESS, ORWAK 3200
8. EU-PALL
9. WELLPAPP SKRYMMANDE

MILJÖRUM BOSTÄDER

1. KÄRL 660 LITER RETURPAPPER
2. KÄRL 660 LITER PAPPERSFÖRPACKNING/WELLPAPP
3. KÄRL 660 LITER HÅRDA PLASTFÖRPACKNING
4. KÄRL 660 LITER MJUKA PLASTFÖRPACKNING
5. KÄRL 660 LITER METALLFÖRPACKNING
6. KÄRL 240 LITER FÄRGAT GLAS
7. KÄRL 240 LITER OFÄRGAT GLAS

Mall för mängder med förpackningar från flerbostadshus

Fastighetsägare
Antal hushåll

Wallenstam Älta kv2
133

Kärlbehov:

Hämtningsintervall:

Fraktion	Liter/vecka
Returpapper	931,00
Pappersförpackningar/wellpapp	5320,00
Hårda plastförpackningar	1064,00
Mjuka plastförpackningar	1064,00
Metallförpackningar	266,00
Färgade glasförpackningar	399,00
Ofärgade glasförpackningar	266,00
Hushållsavfall	9880,00

2 st. 660 liters kärl

8 st. 660 liters kärl

2 st. 660 liters kärl

2 st. 660 liters kärl

1 st. 370 liters kärl

2 st. 240 liters kärl

2 st. 190 liters kärl

2 x 5 m³ markbehållare

1 gång per vecka

1 gång per vecka

1 gång per vecka

1 gång per vecka

1 gång per vecka

1 gång per vecka

1 gång per vecka

1 gång per vecka

Mått kärl:

660 liters

370 liters

240 liters

190 liters

Djup:

1 255 mm

805 mm

580 mm

559 mm

Bredd:

774 mm

770 mm

724 mm

704 mm

Höjd:

1 129 mm

1 000 mm

1 075 mm

1 065 mm