


Plan

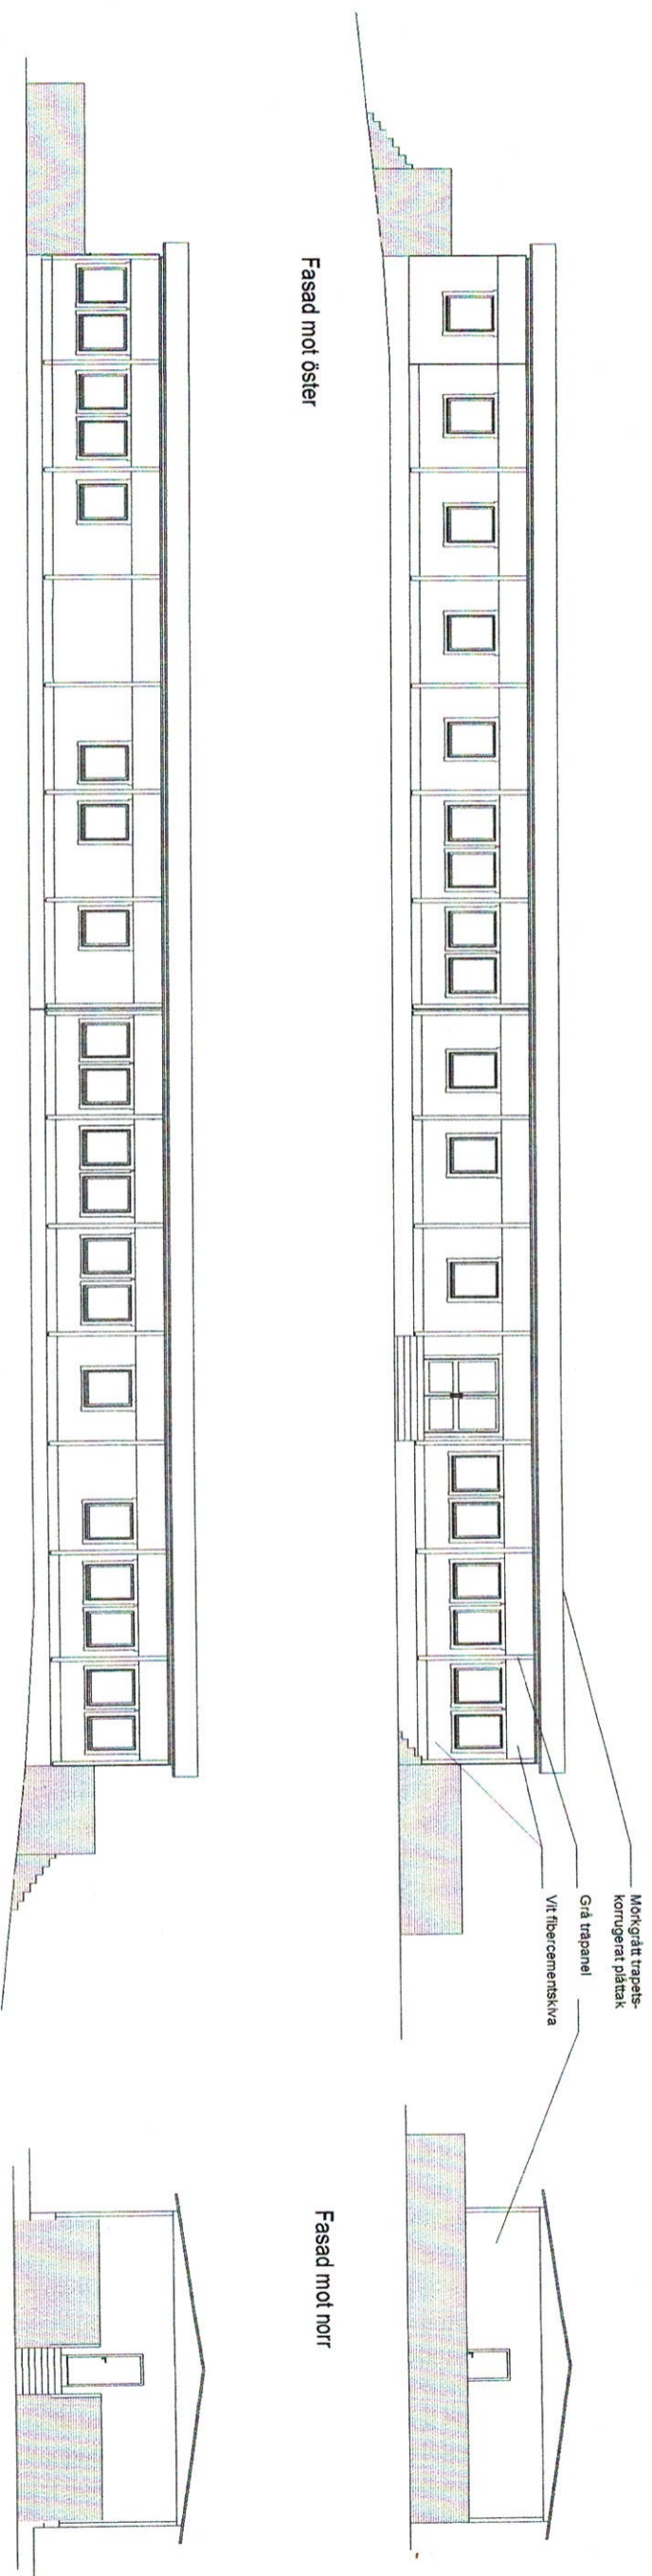

Fasad mot öster

Fasad mot väster

Fasad mot norr




Fasad mot söder



BYGGLOVHANDLING

Reg. Avser: Knarrnäs 1:5 Kovik Nacka Kommun
 Datum: Sign
 Byggnad 1.
 Plan och fasader.

DATUM: 22 04 27
 RITN.NR: A01
 SKALA: 1:200
 PROJ.NR:
 HANDL.:

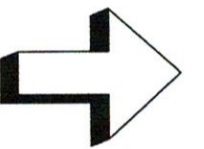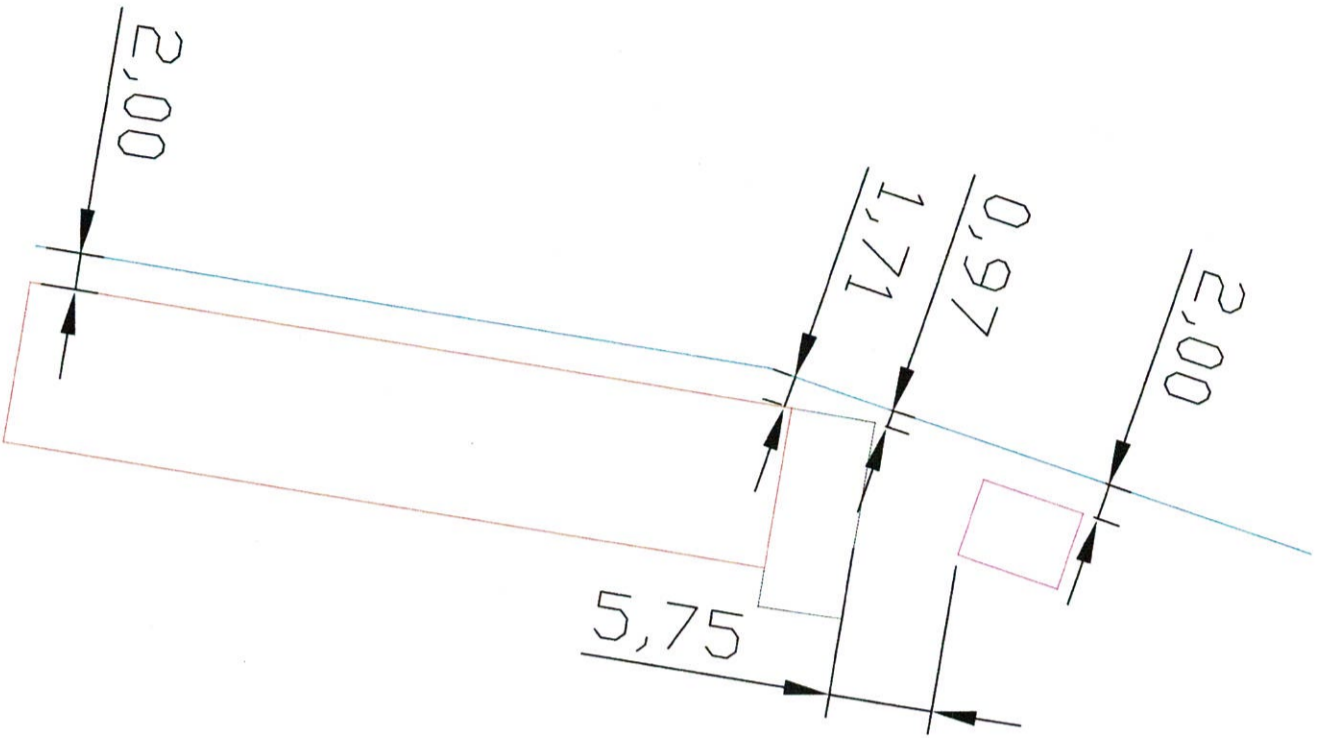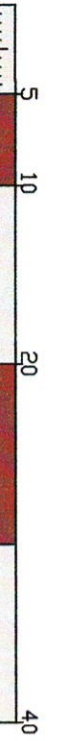

Ri& f&ring = Staket
 Ri& f&ring = Bode tablering
 Ri& f&ring = Uts av Hus



Bygg- & anläggningsmätning AB

Banvaktsvägen 12

SE-171 48 Solna

Tel: +468270590, Fax +46858018444

E-post: geo@rios.se, Web: www.rios.se

RITAD AV, KONSTRUERAD AV
 KJ

ARB.NR.

Koviks avfallsanläggning
 Knarrnäs 1:5 Bode tablering

Koordinatsystem

Sweref 991800

2021-11-02

SKALA
 1:400

HÖJDSKALA

RITNINGNUMMER

REV