


Flygvy från sydväst

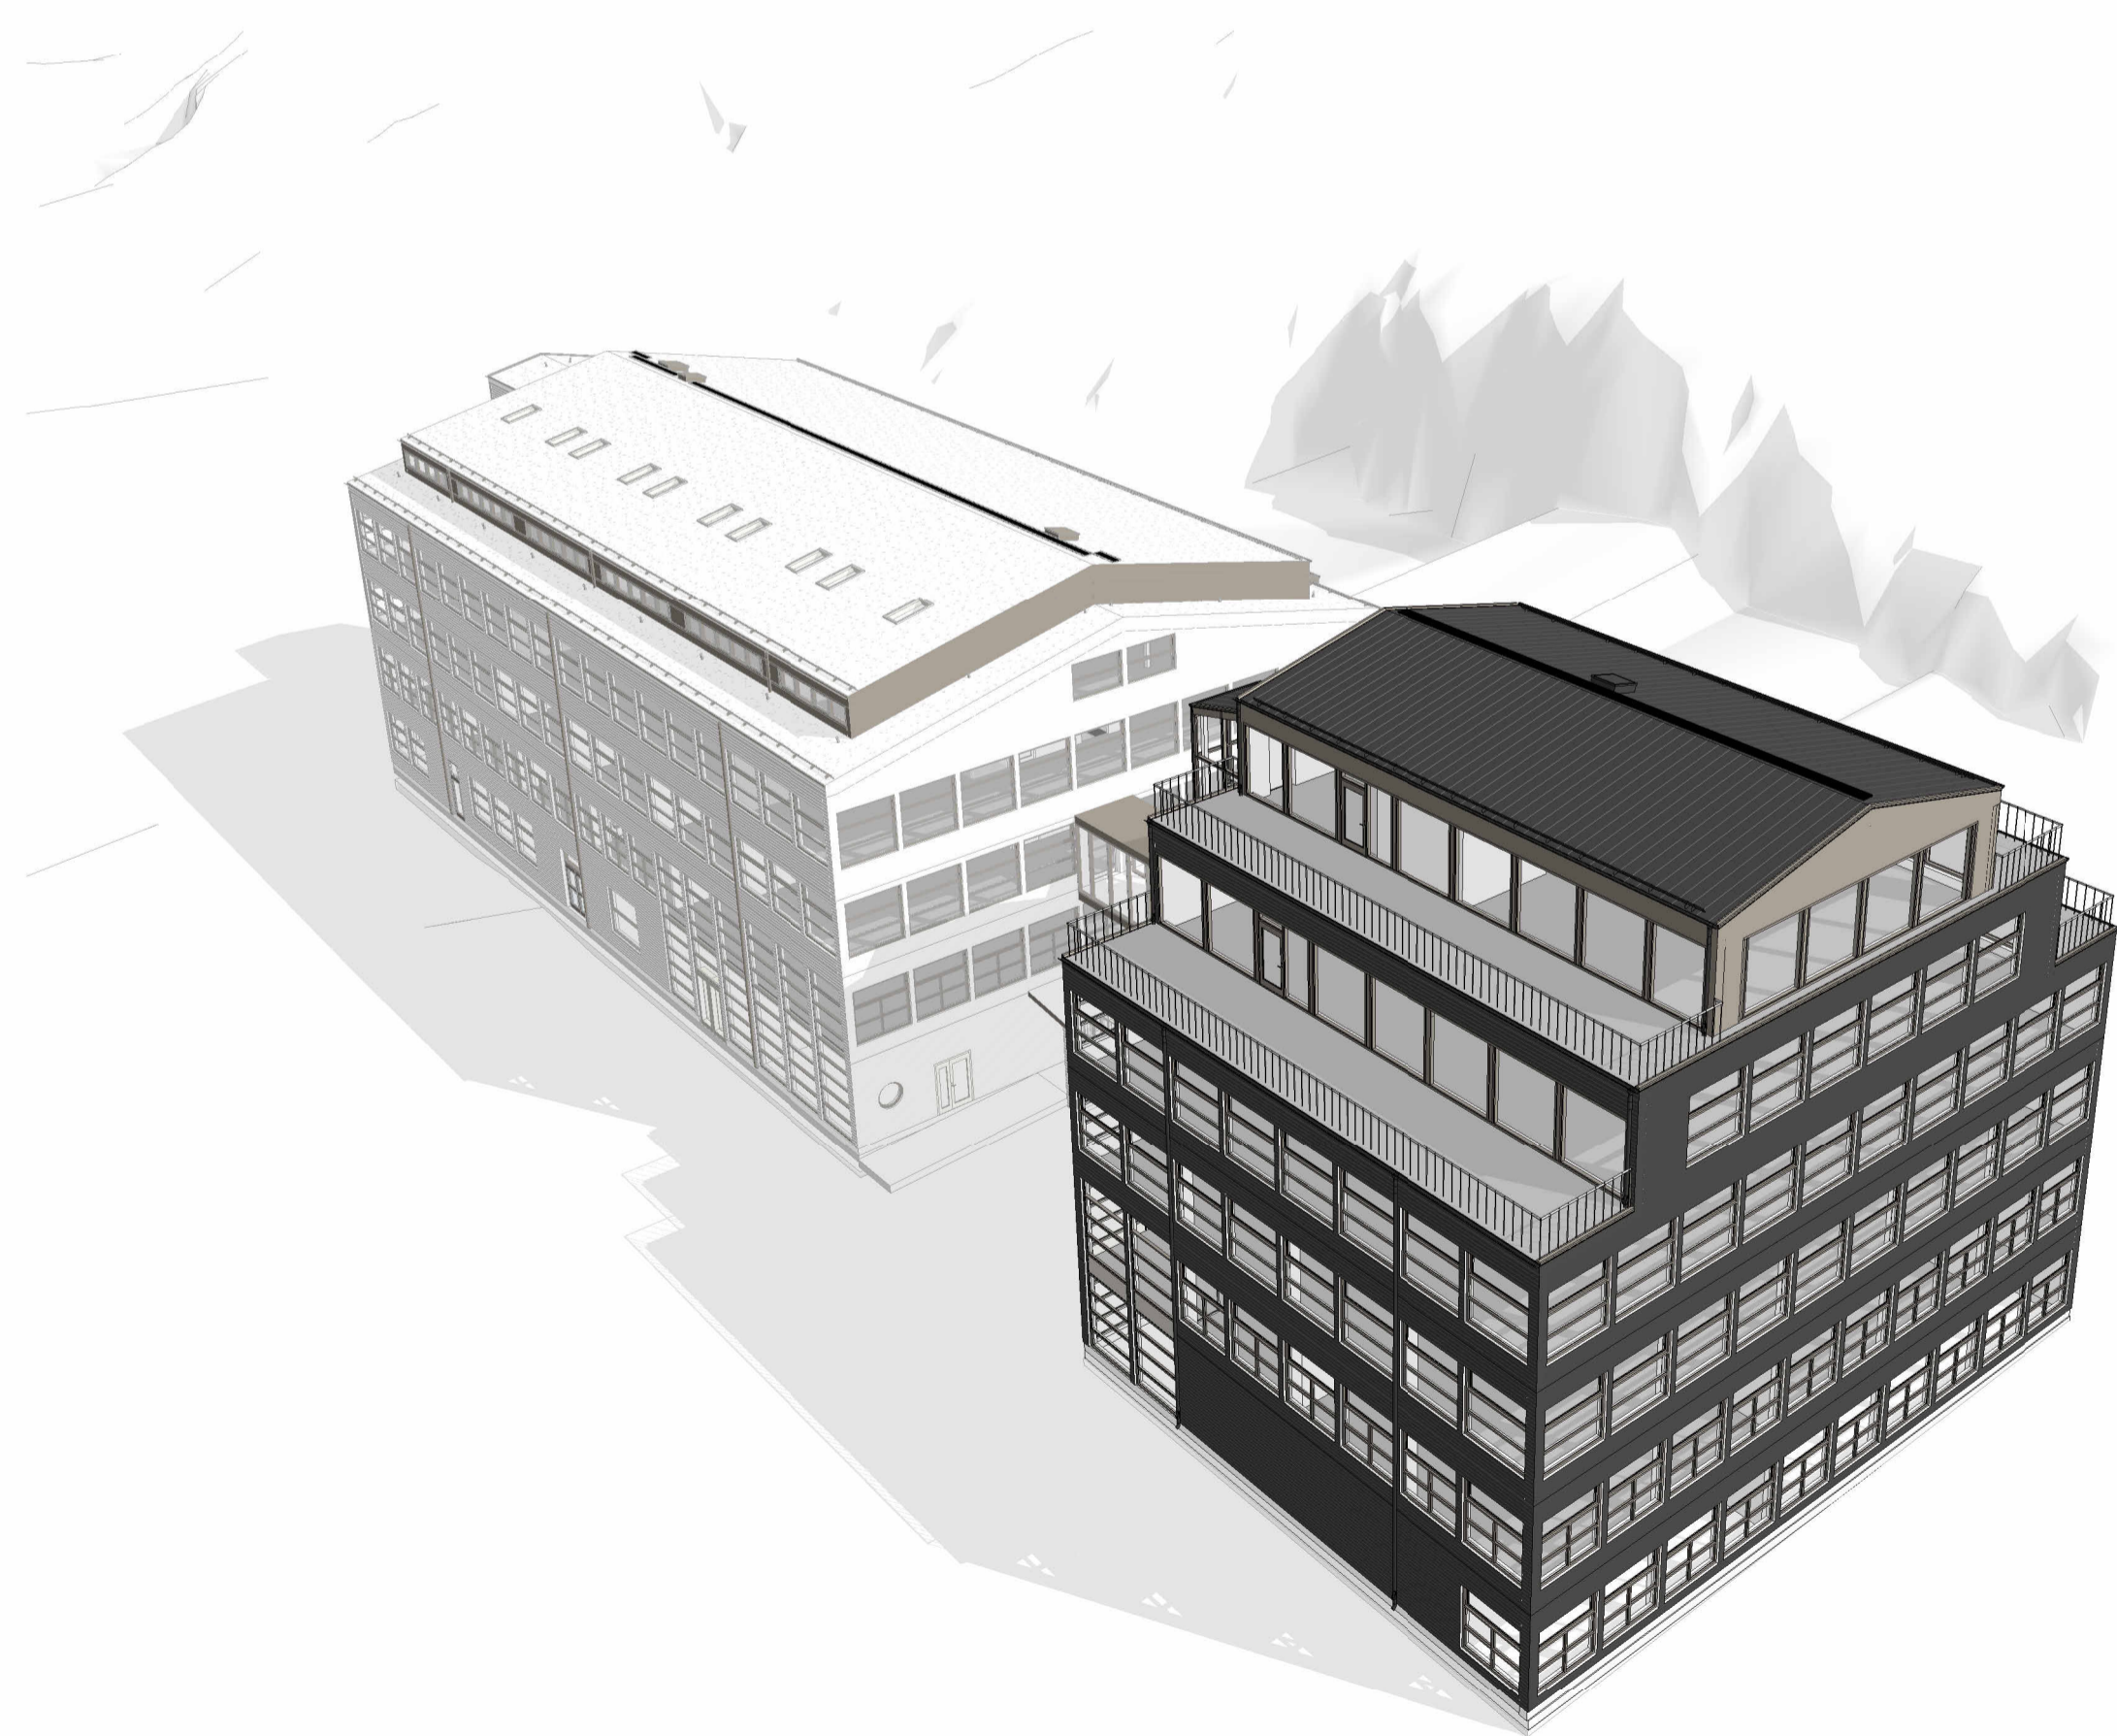

Flygvy från nordväst

C	Se bifogat PM02	2022-09-06	DR
B	Se bifogat PM01	2022-08-16	MA
A	Ändring i text	2022-07-19	JR
BET	ÄNDRINGEN AVSER	DATUM	SIGN

**BYGGLOVSHANDLING**

Nacka Strand, Hus 67  
Nacka kommun  
Tillbyggnad våningsplan



**BELATCHEW**


A Belatchew Arkitekter tel. +46 (0)8 55 801 414

UPPDRAGNR	BYGGNINGSSTR. AV	HANDELAGGARE
12575	TJ	MA
DATUM	ANSVARIG	
2022-06-17	Elinor Blomberg	
Perspektiv, flygvyer		

SKALA	NUMMER	BET
	Bilaga 1	C



Gatuvy från nordöst

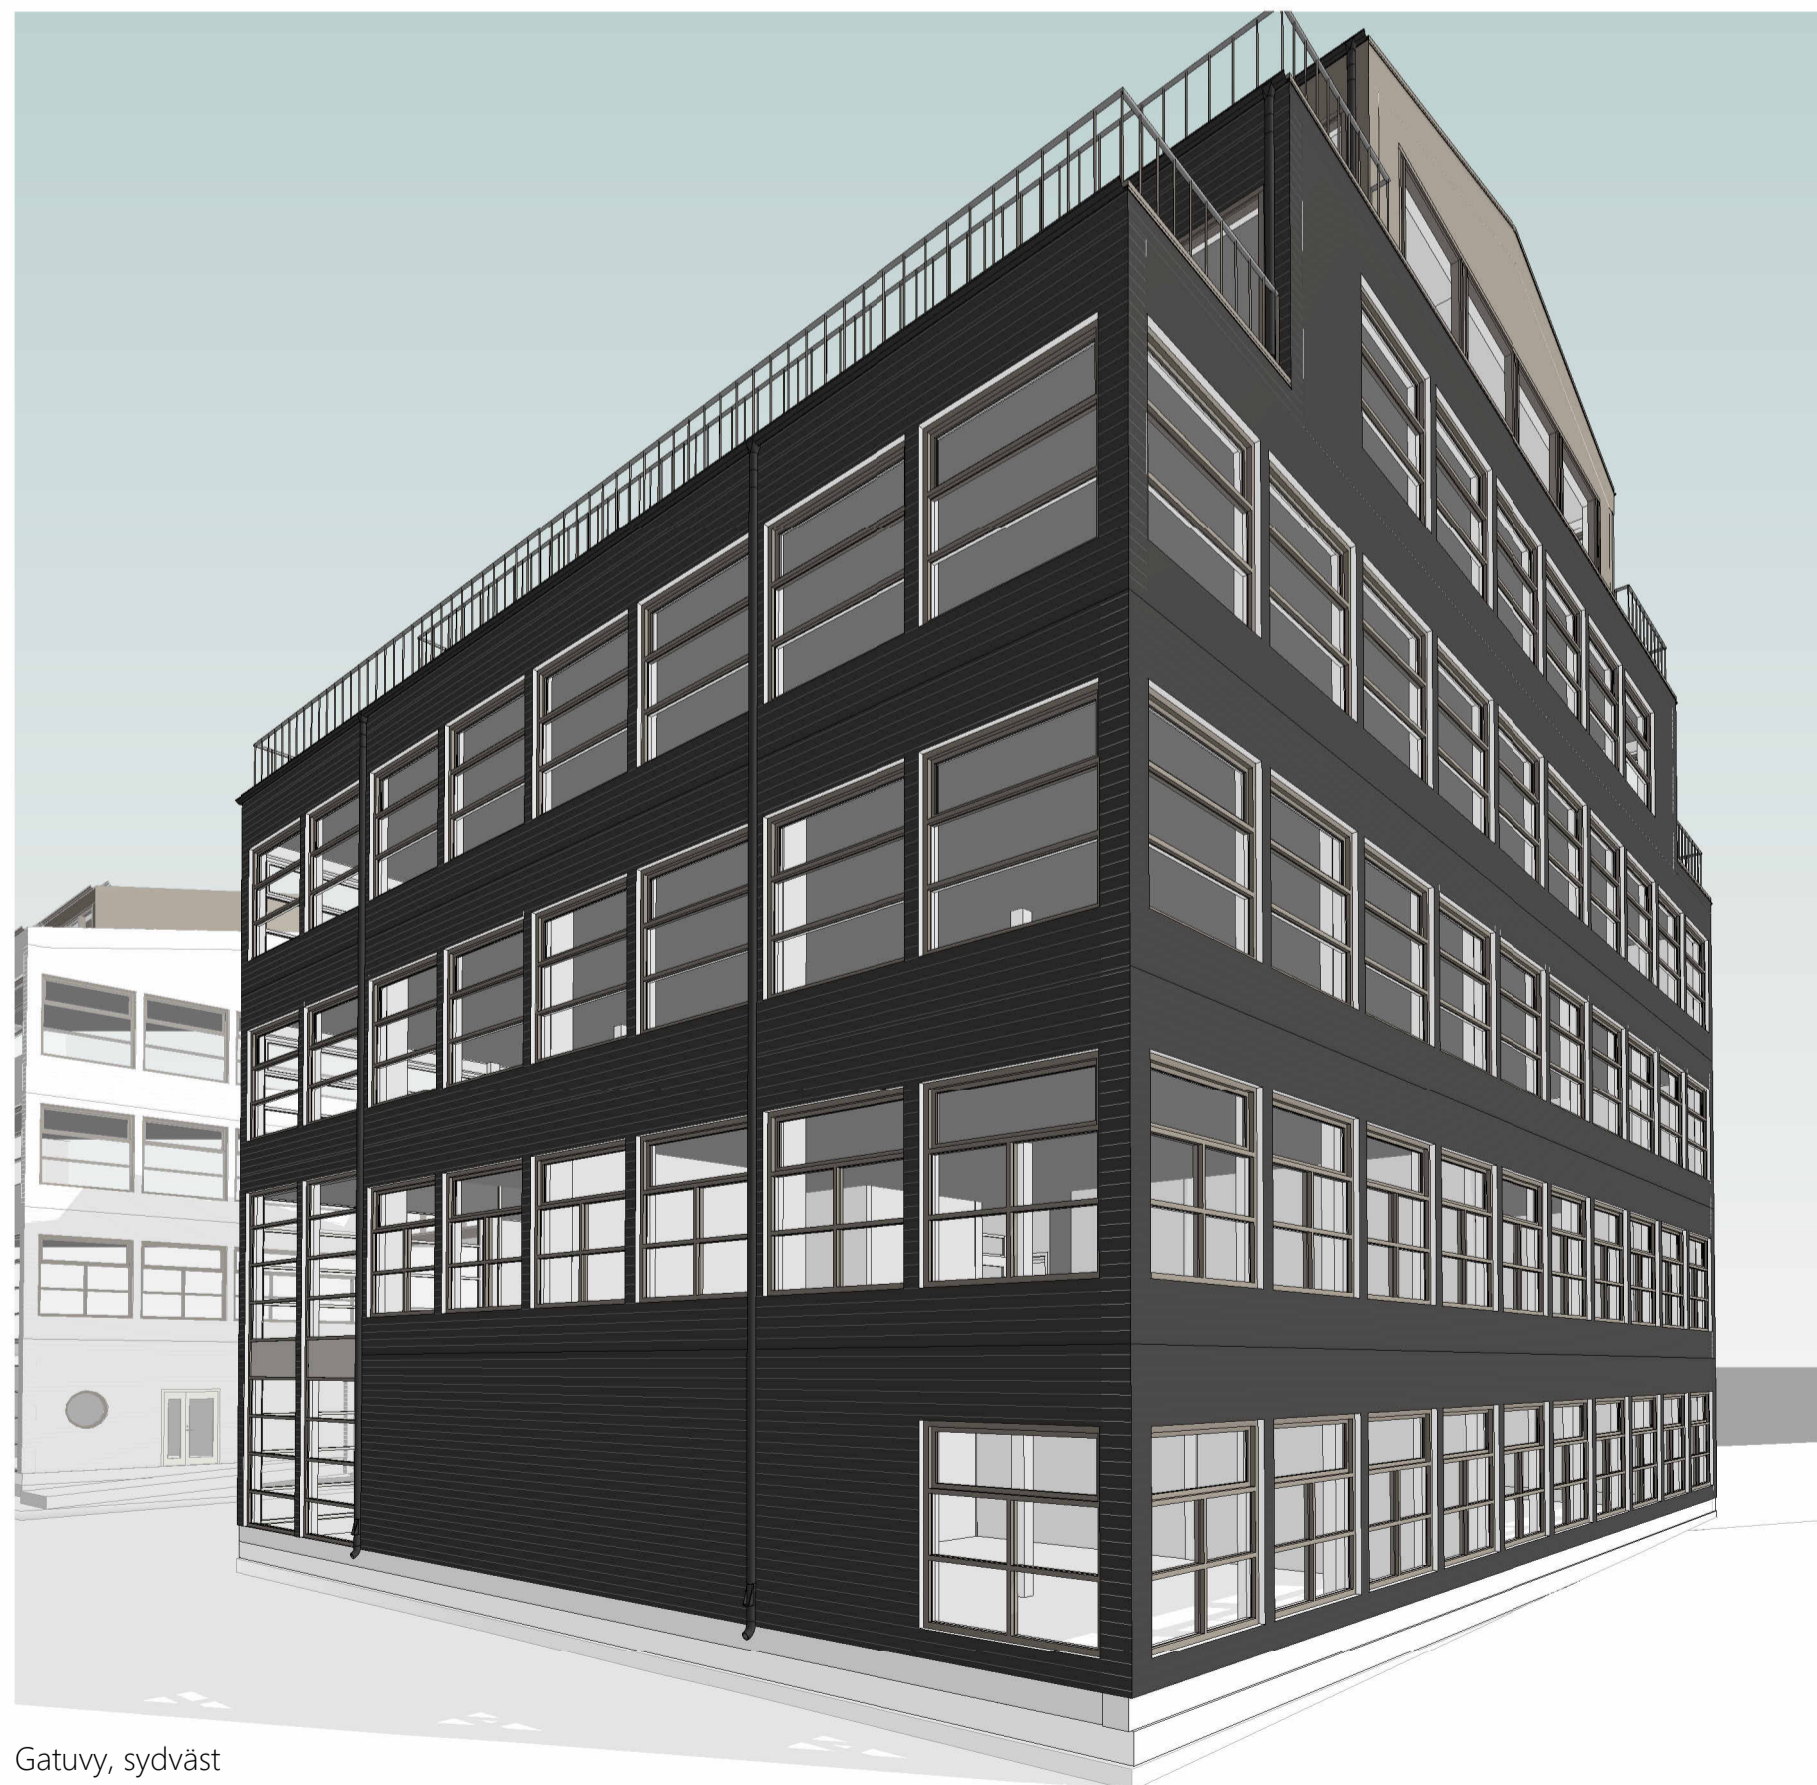

Gatuvy, sydväst



Gatuvy nordväst

C	Se bifogat PM02	2022-09-06	DR
B	Se bifogat PM01	2022-08-16	MA
A	Ändring i text	2022-07-19	JR
BET	ÄNDRINGEN AVSER	DATUM	SIGN

**BYGGLOVSHANDLING**

Nacka Strand, Hus 67  
Nacka kommun  
Tillbyggnad våningsplan



**BELATCHEW**

A Belatchew Arkitekter tel. +46 (0)8 55 801 414

UPPDRAGNR 12575	RITADNINGSTR. AV TJ	HANDELAGGARE MA
DATUM 2022-06-17	ANSVARIG Elinor Blomberg	
Perspektiv, gatuvyer		

SKALA	NUMMER	BET
	Bilaga 2	C

BTA Befintligt	
Level	Area
Entréplan	480,9 m <sup>2</sup>
Plan 2	480,9 m <sup>2</sup>
Plan 3	480,9 m <sup>2</sup>
	1442,7 m <sup>2</sup>

BTA Befintligt + Nytt	
Våning	Area
Entréplan	488,1 m <sup>2</sup>
Plan 2	488,1 m <sup>2</sup>
Plan 3	488,1 m <sup>2</sup>
Plan 4	488,1 m <sup>2</sup>
Plan 5	358,3 m <sup>2</sup>
Plan 6	230,1 m <sup>2</sup>
Total	2540,8 m <sup>2</sup>

BYA Befintligt	
Våning	Area
Entréplan	480,9 m <sup>2</sup>

BYA Befintligt + Nytt	
Level	Area
Entréplan	488,1 m <sup>2</sup>

LOA Befintligt	
Level	Area
Entréplan	403,0 m <sup>2</sup>
Plan 2	431,0 m <sup>2</sup>
Plan 3	428,2 m <sup>2</sup>
	1262,2 m <sup>2</sup>

LOA Befintligt + Nytt	
Level	Area
Entréplan	403,0 m <sup>2</sup>
Plan 2	431,0 m <sup>2</sup>
Plan 3	428,2 m <sup>2</sup>
Plan 4	429,6 m <sup>2</sup>
Plan 5	303,9 m <sup>2</sup>
Plan 6	184,8 m <sup>2</sup>
	2180,4 m <sup>2</sup>

