Dnr B 2022-001051 – Ankom 2022-08-25

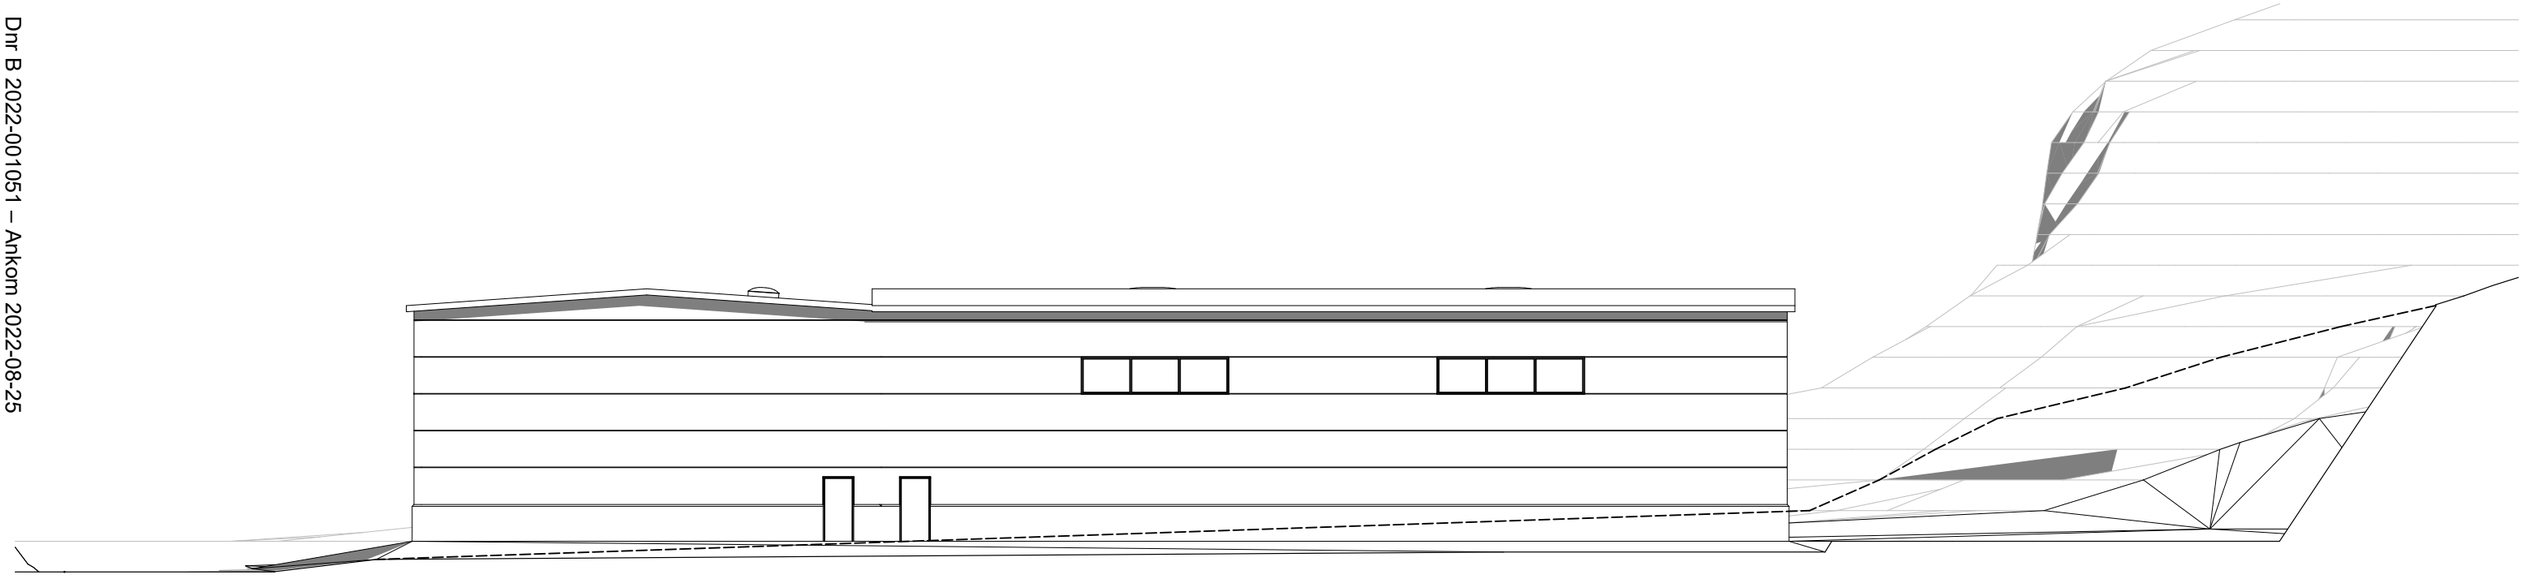

ELEVATION ÅT ÖSTER

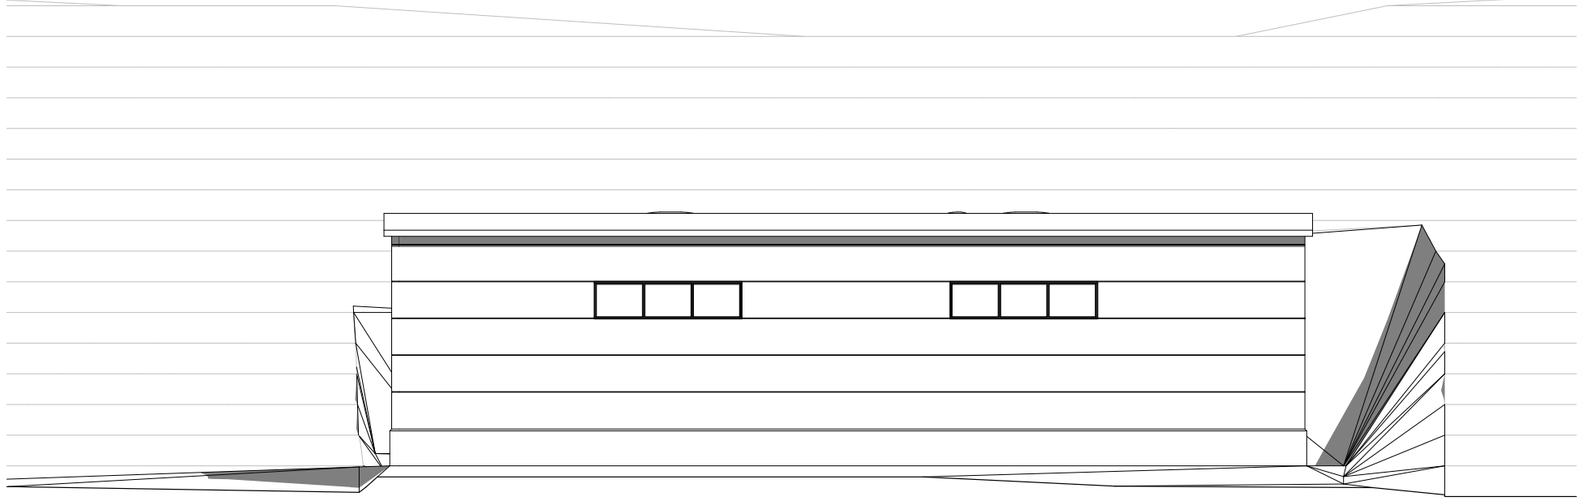

ELEVATION ÅT SÖDER

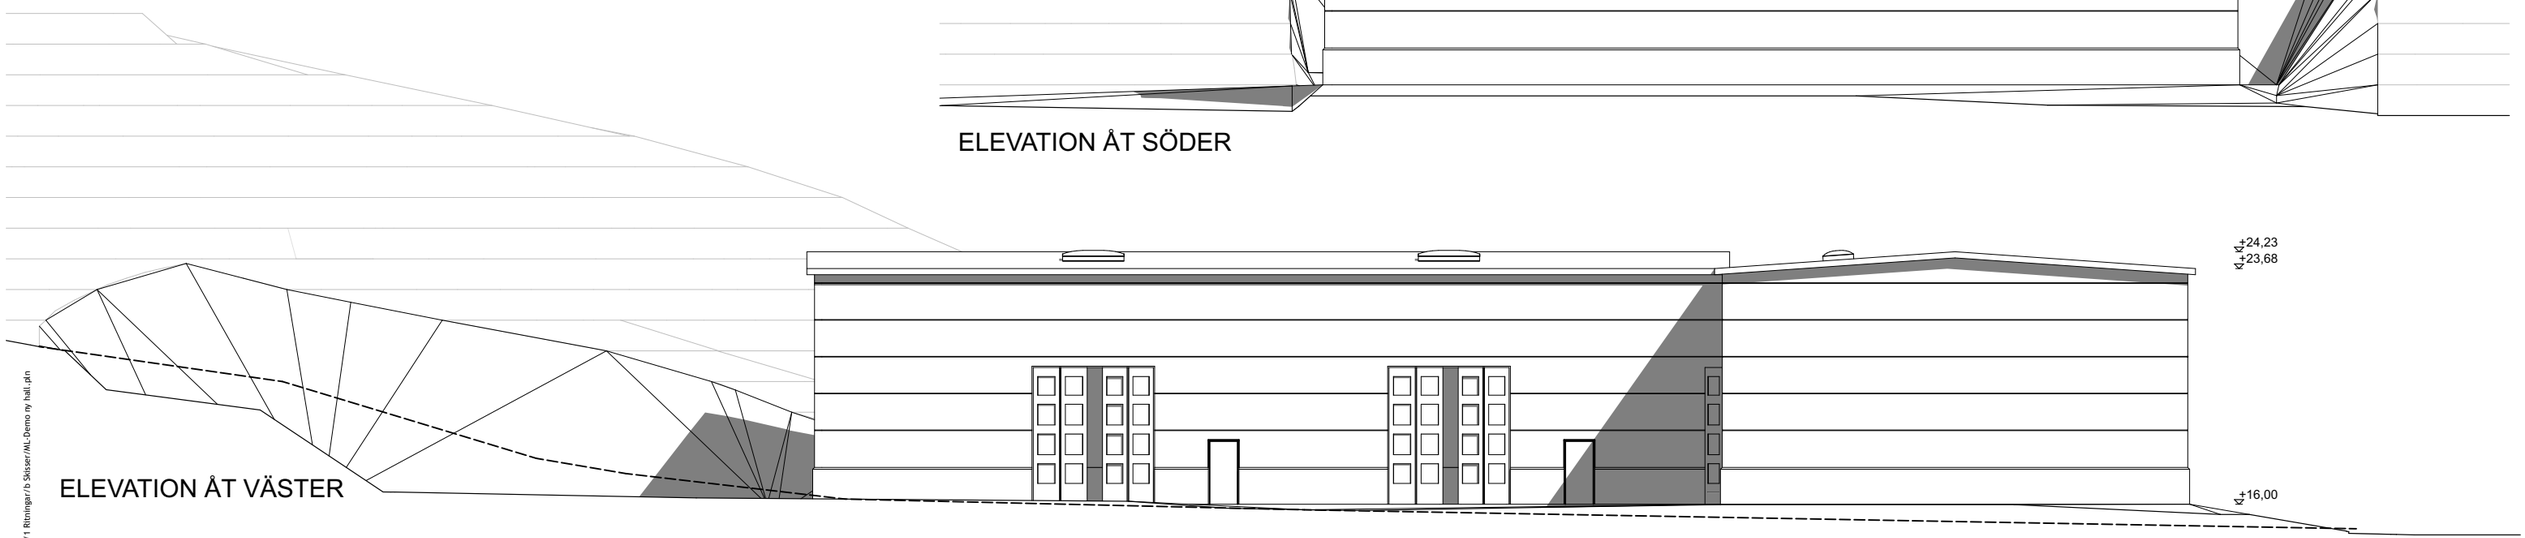


ELEVATION ÅT VÄSTER

# MENSÄTTRA 1:156, NACKA

VOLYMSTUDIE FÖR AVSTYCKNING

S1-02

2022-05-10 | ELEVATIONER

SKALA 1:200

0 1 2 5 10 15 20

METER

/Volumes/Projekt/2272 - ML-Demo/1 Ritningar/b Skisser/ML-Demo ny hall.pln

MEGARON ARKITEKTER