

KOORDINATSYSTEM
 PLANSYSTEM: SWEREF 99 18 00
 HÖJDSYSTEM: RH2000


TECKENFÖRKLARING

OMRÅDE FÖR PARKERING

ANMÄRKNING

ANTAL PARKERINGSPLATSER = 12 ST

HÄNVISNING

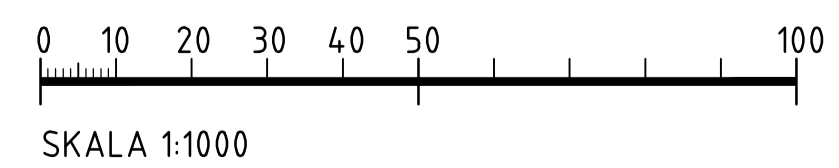

STATUS		A		KOMPLETTERING RÄCKE		22-10-25		LJA	
MARKLOVSHANDLING		Structor		STRUCTOR MARK STOCKHOLM AB		www.structor.se			
UPPRAG NR	3845	RITAD/ÅKOSTRE. AV	L. JAKOBSSON	Slutgränsad för byggnad	20	-	-	DANVIKESHEM	
DATUM	2022-09-24	GRANSKAD AV	T.HOLMQUIST	Godkänd för byggande	20	-	-	ÖSTRA FINNBODA	
ANSVARIG	T.HOLMQUIST	Entreprenören intygar att arbetet utförts enligt ritn.		Godkänd som relationshandling	20	-	-	PARKERING	
				ÖVERSIKT		PLAN		Skala 1:1000	
				PLÅTAD AV: Ljn		2022-10-25 - 13:50		RITNING: M:3845 Danvikeshem\T\ritade\T-30-1-01.dwg	
				T-30-1-01				A1	