
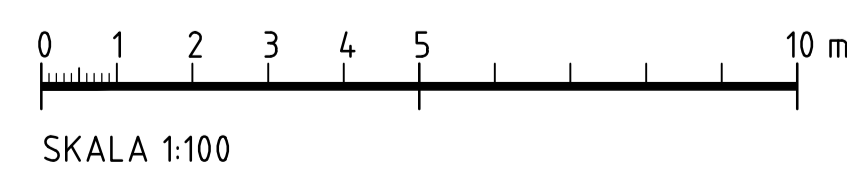
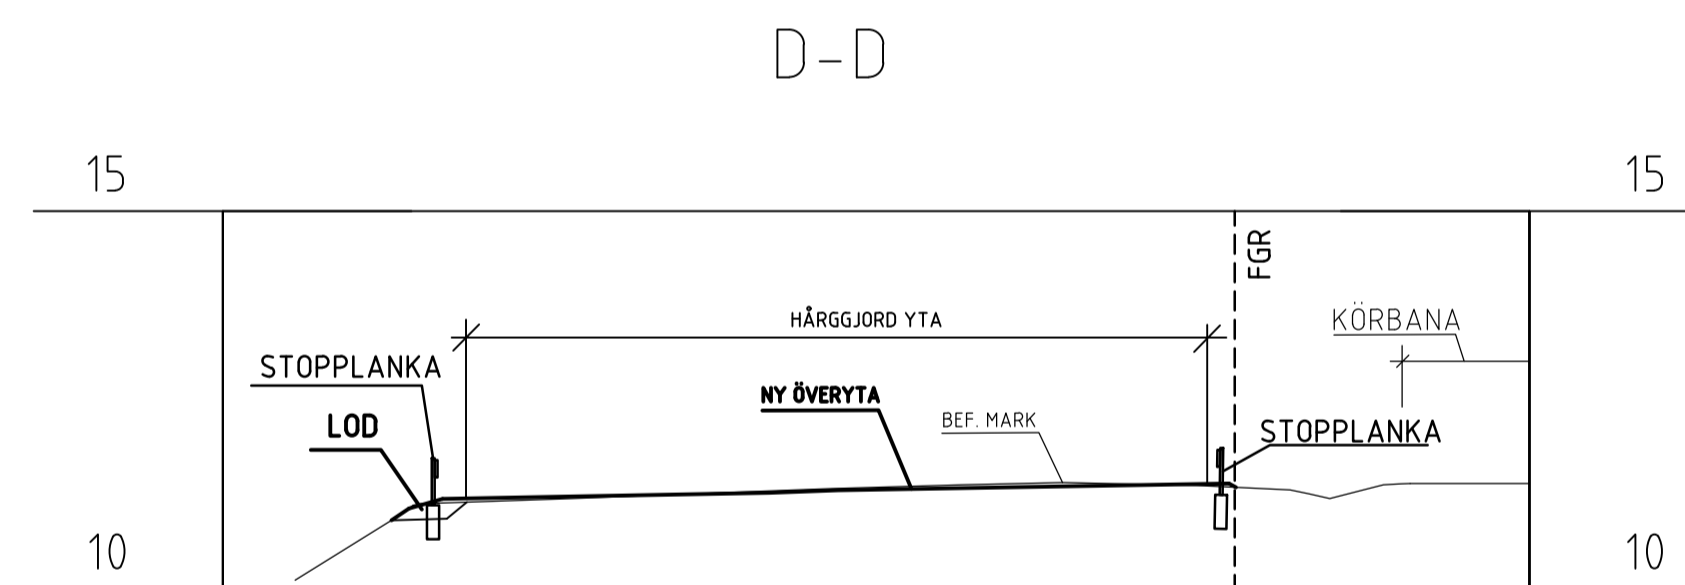
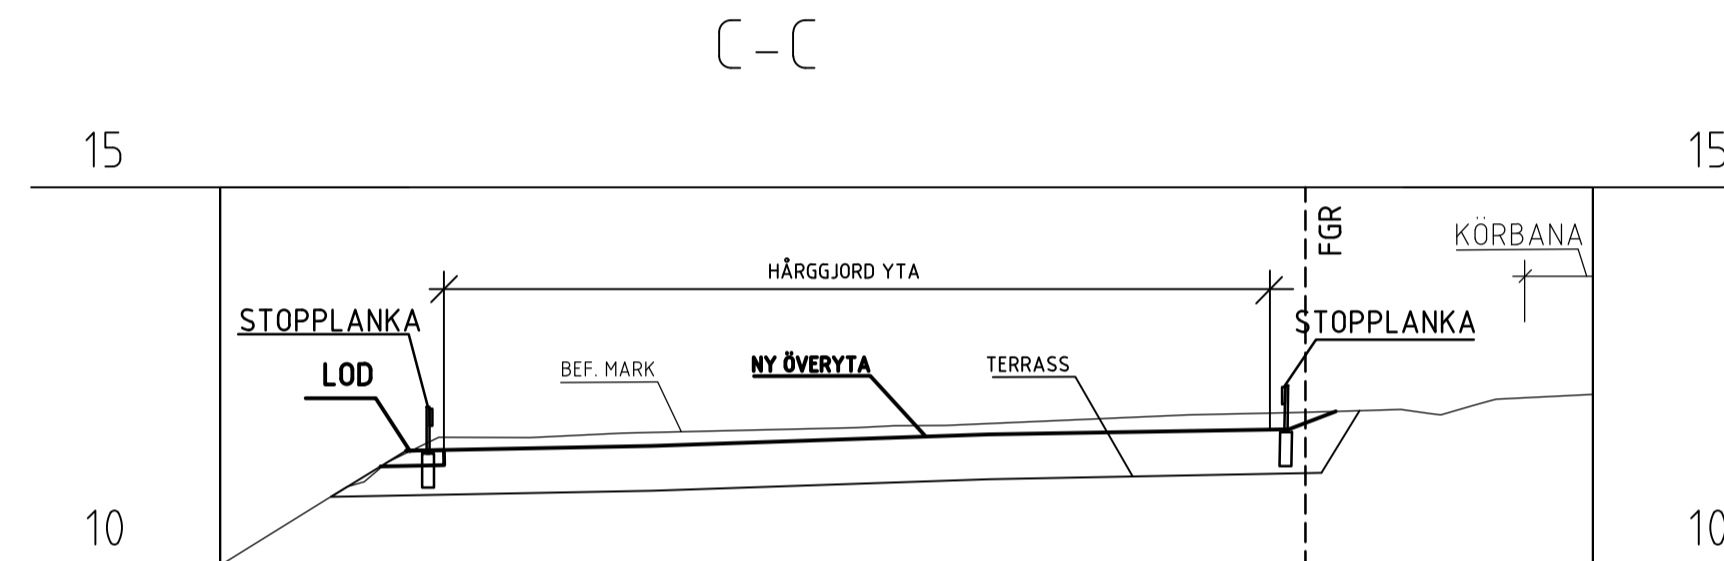
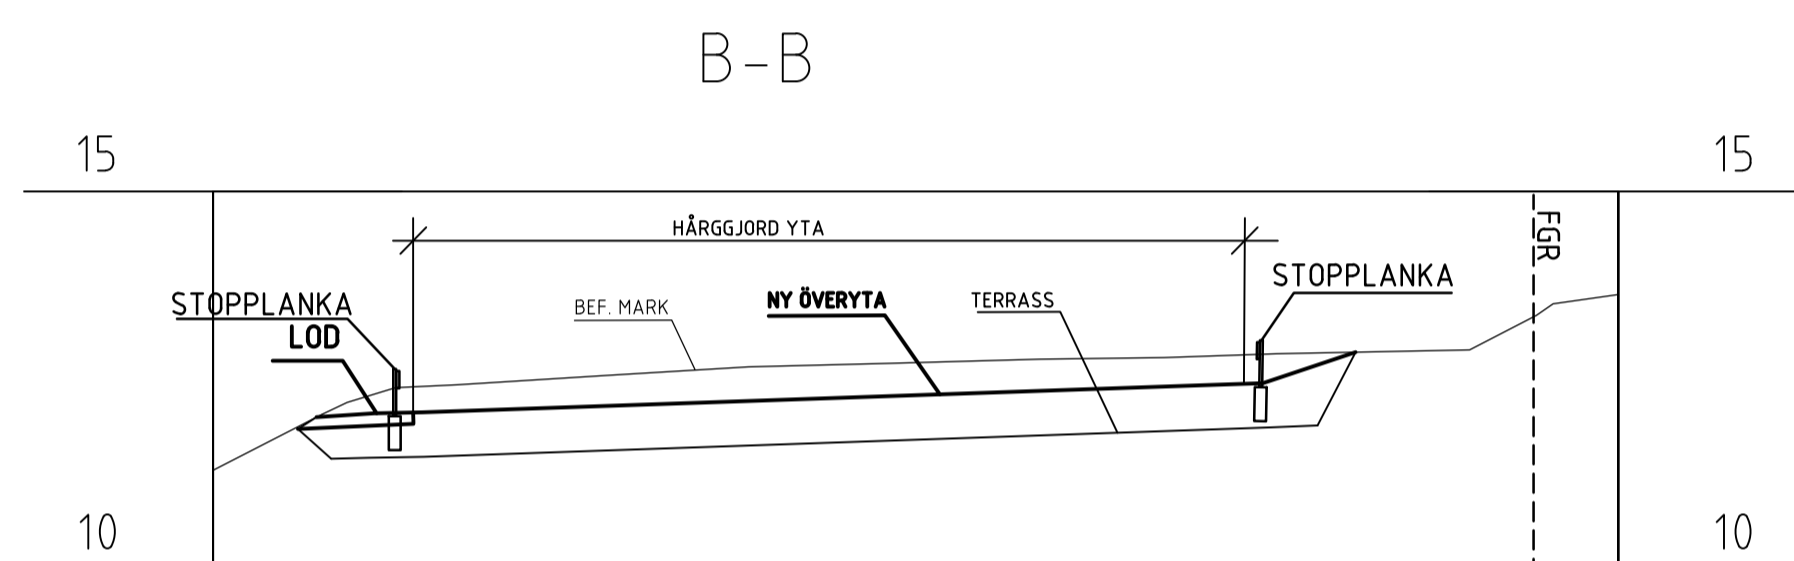


KOORDINATSYSTEM
 PLANSYSTEM: SWEREF 99 18 00
 HÖJDSYSTEM: RH2000

ANMÄRKNING
 FGR - FASTIGHETSGRÄNS

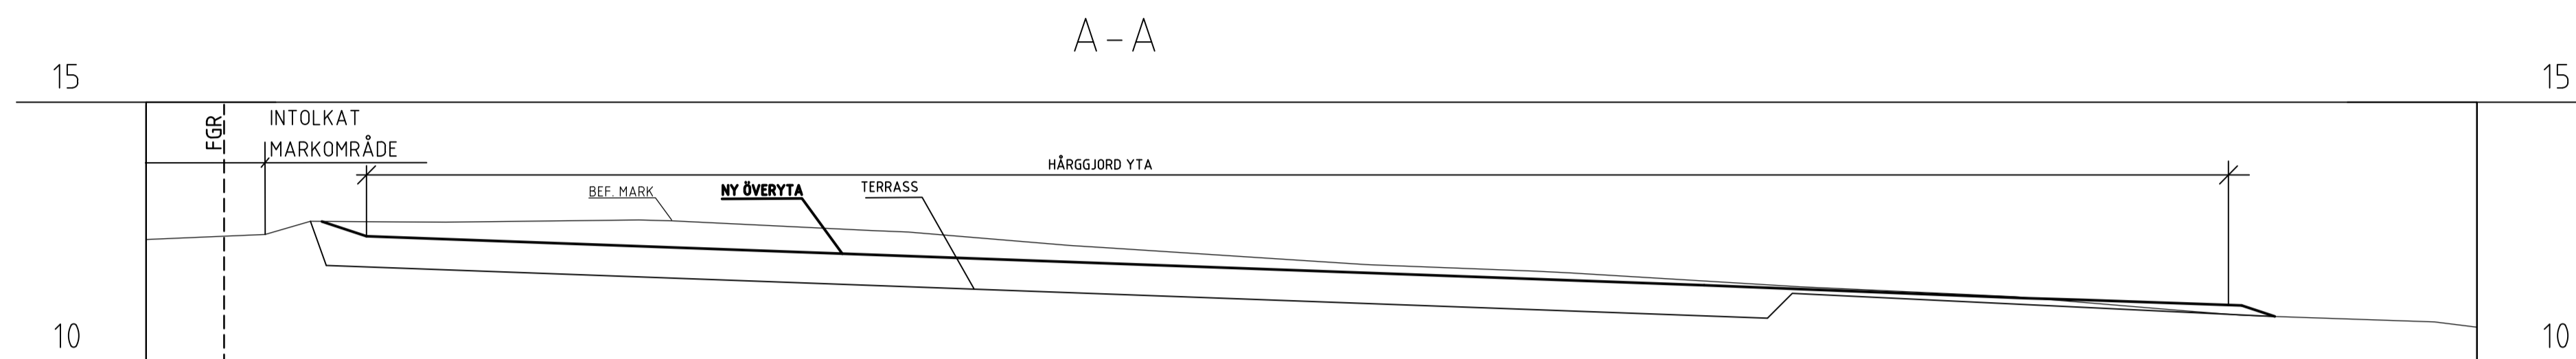

STATUS		A		KOMPLETTERING RÄCKE		22-10-25		LJA	
Uppdrag nr	Ritad/Arkitekt	Proj nr	Proj journal nr	Ant	Revideringar	Dat	Gr	Proj	Godk
3845	L. JAKOBSSON	20							
2022-09-24	T.HOLMQUIST	20							
STRUCOR MARK STOCKHOLM AB		DANVIKESHEM		ÖSTRA FINNBODA		PARKERING		SEKTIONER, ELEVATION	
www.structor.se		SEKTION		SKALA		1:100		A1	
Entreprenören intygar att arbetet utförts enligt ritn.		Datum		Nummer		T-31-2-01		Reg	