




SITUATIONSPLAN

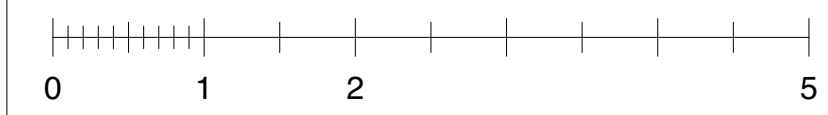

FÖRKLARINGAR

ALLA MÅTT I mm OM EJ ANNAT ANGES
 PLUSHÖJDER ANGES I METER
 HÖJDER ENLIGT RH00

BYGGLOV AVSER:

OMBYGGNAD AV BEFINTLIGA
 KONTORS OCH FÖRRÅDUTRYMMEN I
 KÄLLARPLAN TILL BOSTÄDER

PFT =
 PLATS FÖR TRAPPHISS

YTOR OCH KÄLLARLÄGENHETER:

11 ST NYA KÄLLARLÄGENHETER
 TOTAL BOA= 379 KVM
 TOTAL BTA KÄLLARE: 139 KVM x 4= 536 KVM

HÄNVISNINGAR

BET	ANT	ÄNDRING AVSER	DATUM	Sign.
BYGGLOVSHANDLING				
TOLLARE 1:282, 1:283 MELLANBERG SVÄGEN, NACKA				
LA LUNDBERG AGUILERA ARKITEKTER				
BYGG	-			
A	LUNDBERG AGUILERA ARKITEKTER AB 070-5813556			
UPPDRAG NR	0140	RITAD AV	SG	HANDLÄGGARE ALEX AGUILERA
DATUM	22-08-17	ANSVÄRIG	ALEX LUNDBERG AGUILERA	
OMBYGGNAD AV LOKALER TILL BOSTÄDER SITUATIONSPLAN				
SKALA	1:50/A1 1:100/A3	NUMMER	A-01-100	
				BET



FASAD MOT NORR



FASAD MOT VÄSTER



FASAD MOT SÖDER



FASAD MOT ÖSTER

FÖRKLARINGAR

ALLA MÅTT I mm OM EJ ANNAT ANGES
PLUSHÖJDER ANGES I METER
HÖJDER ENLIGT RH00


BYGGLOV AVSER:

OMBYGGNAD AV BEFINTLIGA
KONTORS OCH FÖRRÅDUTRYMMEN I
KÄLLARPLAN TILL BOSTÄDER

PFT =
PLATS FÖR TRAPPHISS

MARKNIVÅER ÄNDRAS EJ

HÄNVISNINGAR

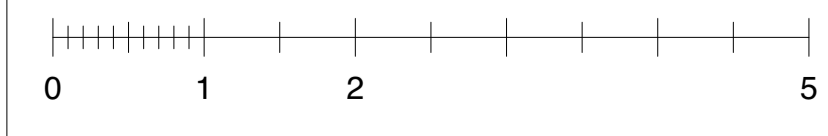


BET	ANT	ÄNDRING AVSER	DATUM	Sign.
BYGGLOVSHANDLING				
TOLLARE 1:282, 1:283 MELLANBERG SVÄGEN, NACKA				
LA LUNDBERG AGUILERA ARKITEKTER				
BYGG	-			
A	LUNDBERG AGUILERA ARKITEKTER AB 070-5813556			
UPPDRAG NR	0140	RITAD AV	SG	HANDLAGGARE
DATUM	22-08-17	ANSVÄRIG	ALEX AGUILERA	
		ALEX LUNDBERG AGUILERA		
OMBYGGNAD AV LOKALER TILL BOSTÄDER FASADER HUS 1				
SKALA	1:50/A1 1:100/A3	NUMMER	A-40.3-100	
				BET

nr B 2022-001479 - Arkon 2022-08-22



FASAD MOT SÖDER

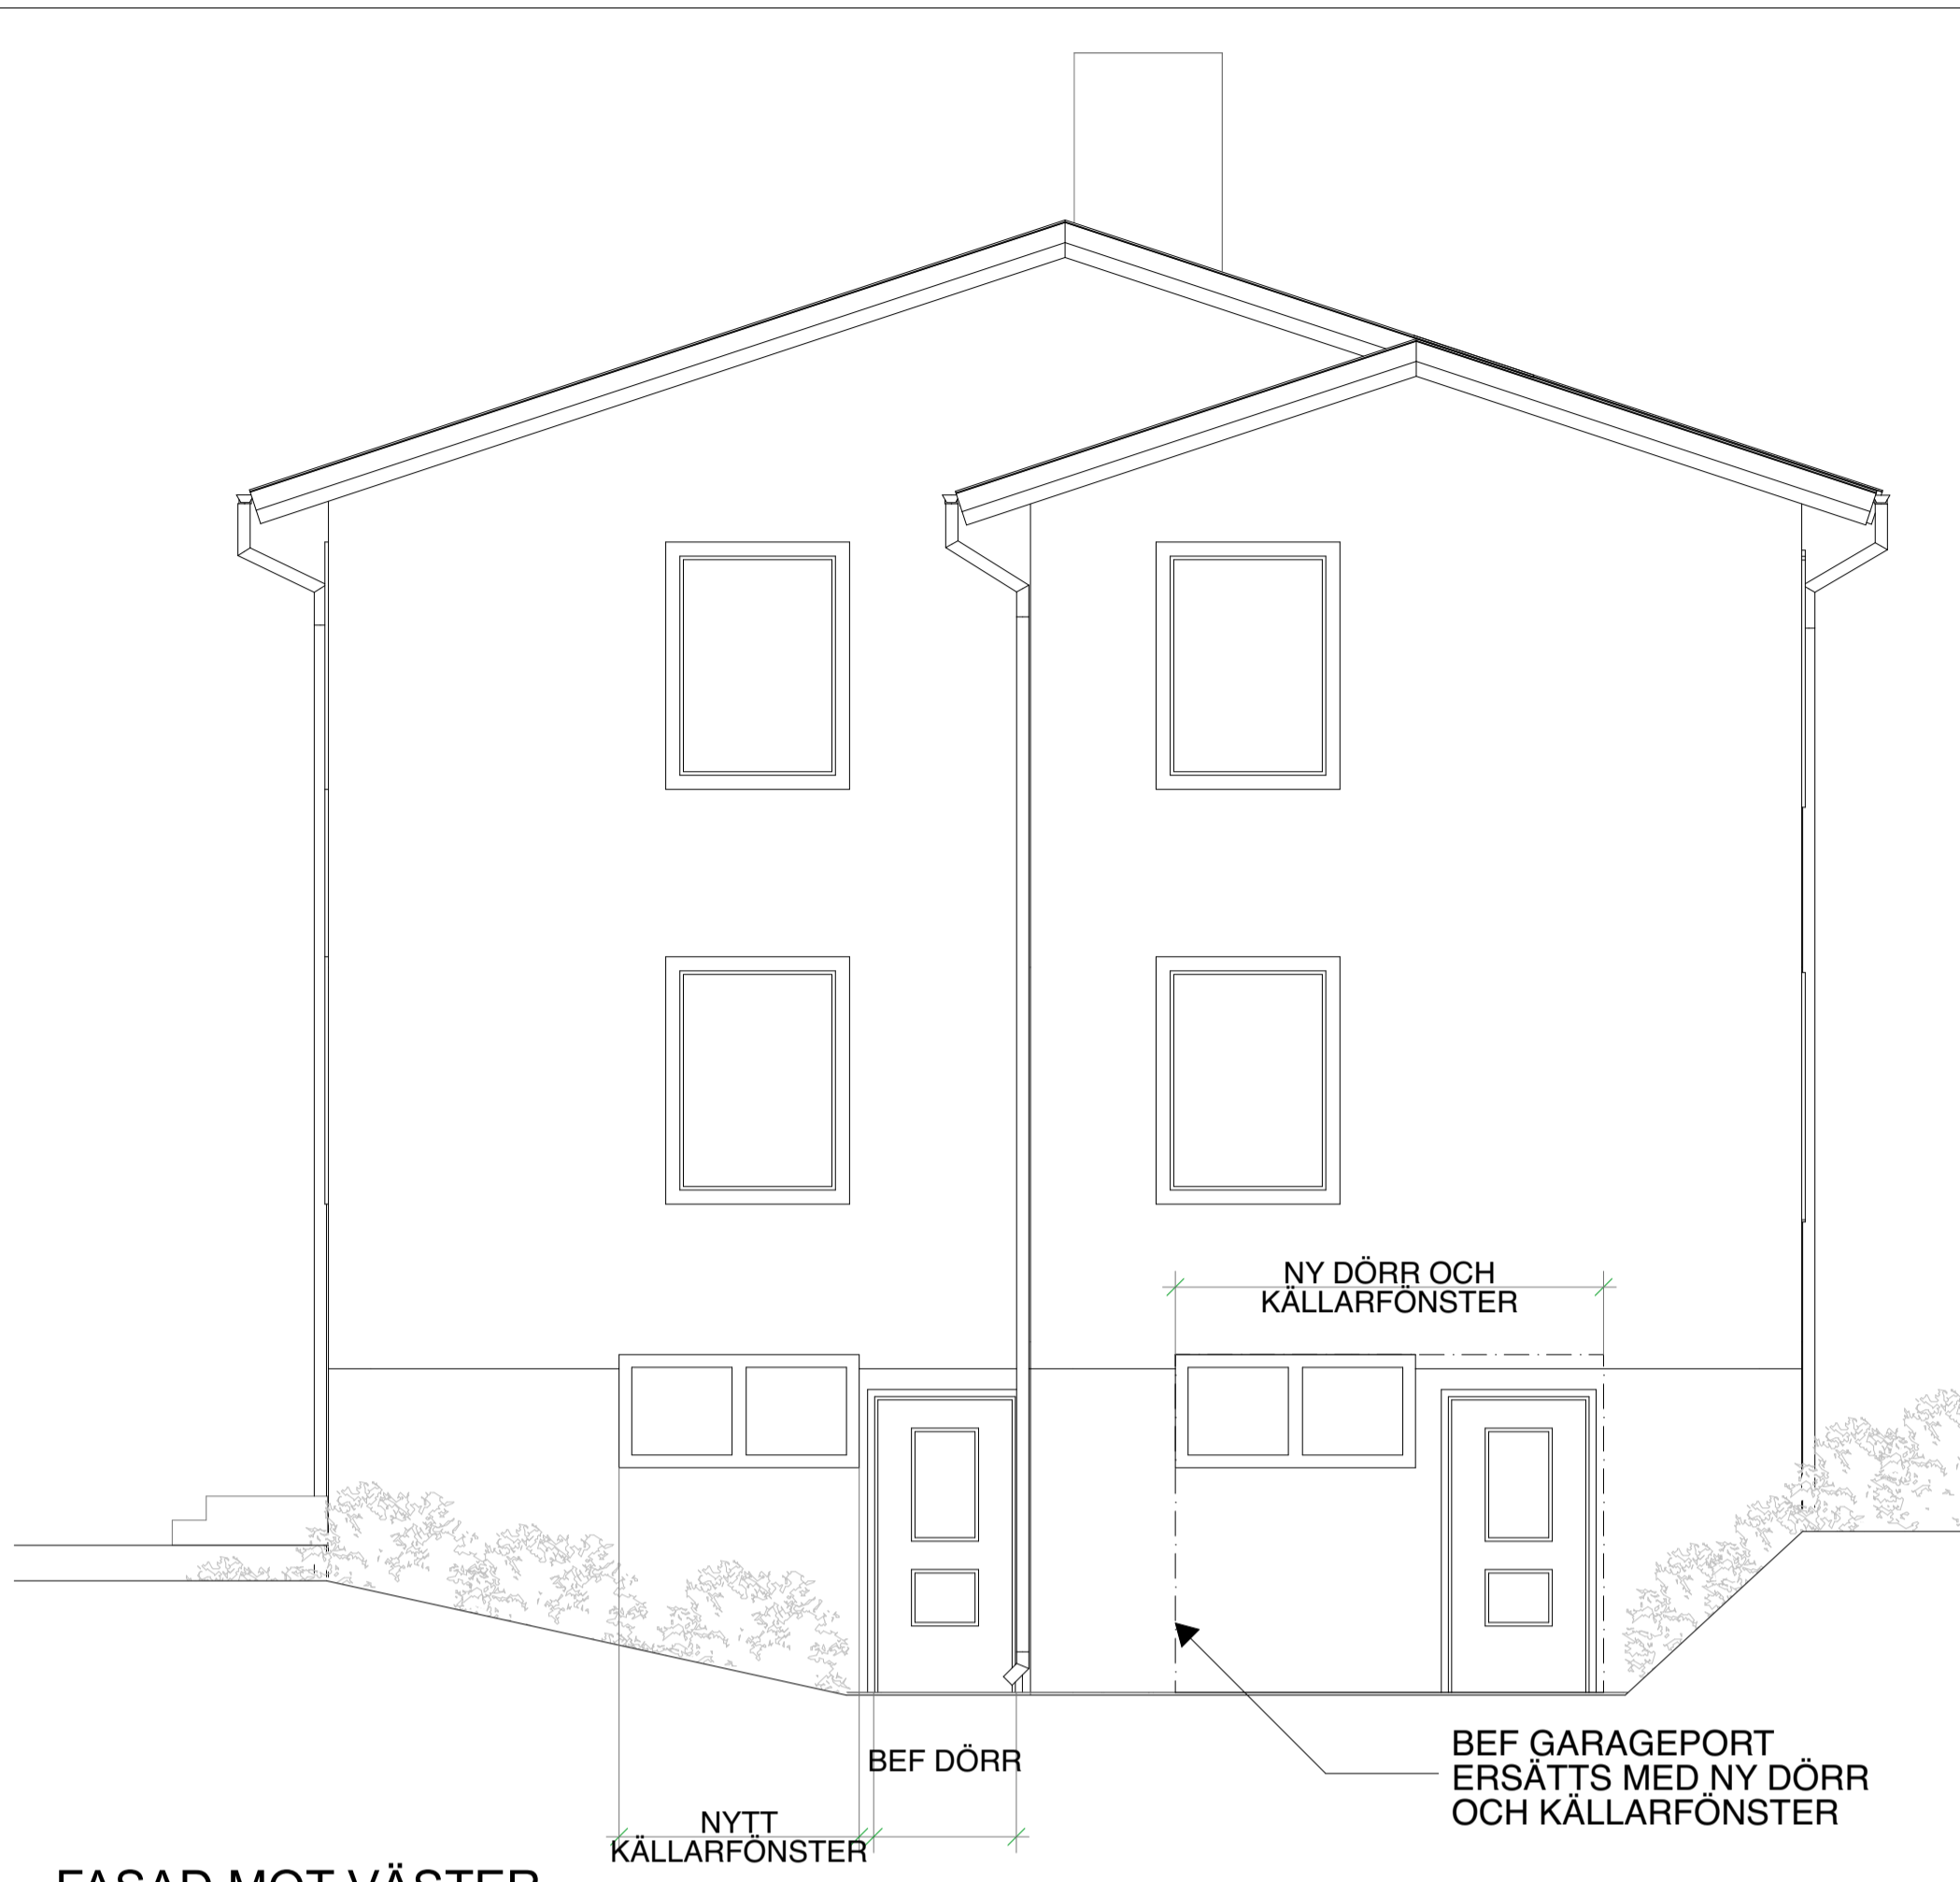

FASAD MOT VÄSTER



FASAD MOT NORR



FASAD MOT ÖSTER

FÖRKLARINGAR

ALLA MÅTT I mm OM EJ ANNAT ANGES
PLUSHÖJDER ANGES I METER
HÖJDER ENLIGT RH00


BYGGLOV AVSER:

OMBYGGNAD AV BEFINTLIGA
KONTORS OCH FÖRRÅDUTRYMMEN I
KÄLLARPLAN TILL BOSTÄDER

PFT =
PLATS FÖR TRAPPHISS

MARKNIVÅER ÄNDRAS EJ

HÄNVISNINGAR

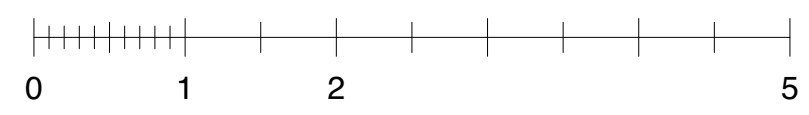

BET	ANT	ÄNDRING AVSER	DATUM	Sign.
BYGGLOVSHANDLING				
TOLLARE 1:282, 1:283 MELLANBERG SVÄGEN, NACKA				
LA LUNDBERG AGUILERA ARKITEKTER				
BYGG	-			
A	LUNDBERG AGUILERA ARKITEKTER AB 070-5813556			
UPPDRAG NR	0140	RITAD AV	SG	HANDLAGGARE
DATUM	22-08-17	ANSVÄRIG	ALEX AGUILERA	
		ALEX LUNDBERG AGUILERA		
OMBYGGNAD AV LOKALER TILL BOSTÄDER FASADER HUS 2				
SKALA	1:50/A1 1:100/A3	NUMMER	A-40.3-200	
				BET

HÖJDSYSTEM: RH00




FASAD MOT NORR



FASAD MOT VÄSTER



FASAD MOT SÖDER

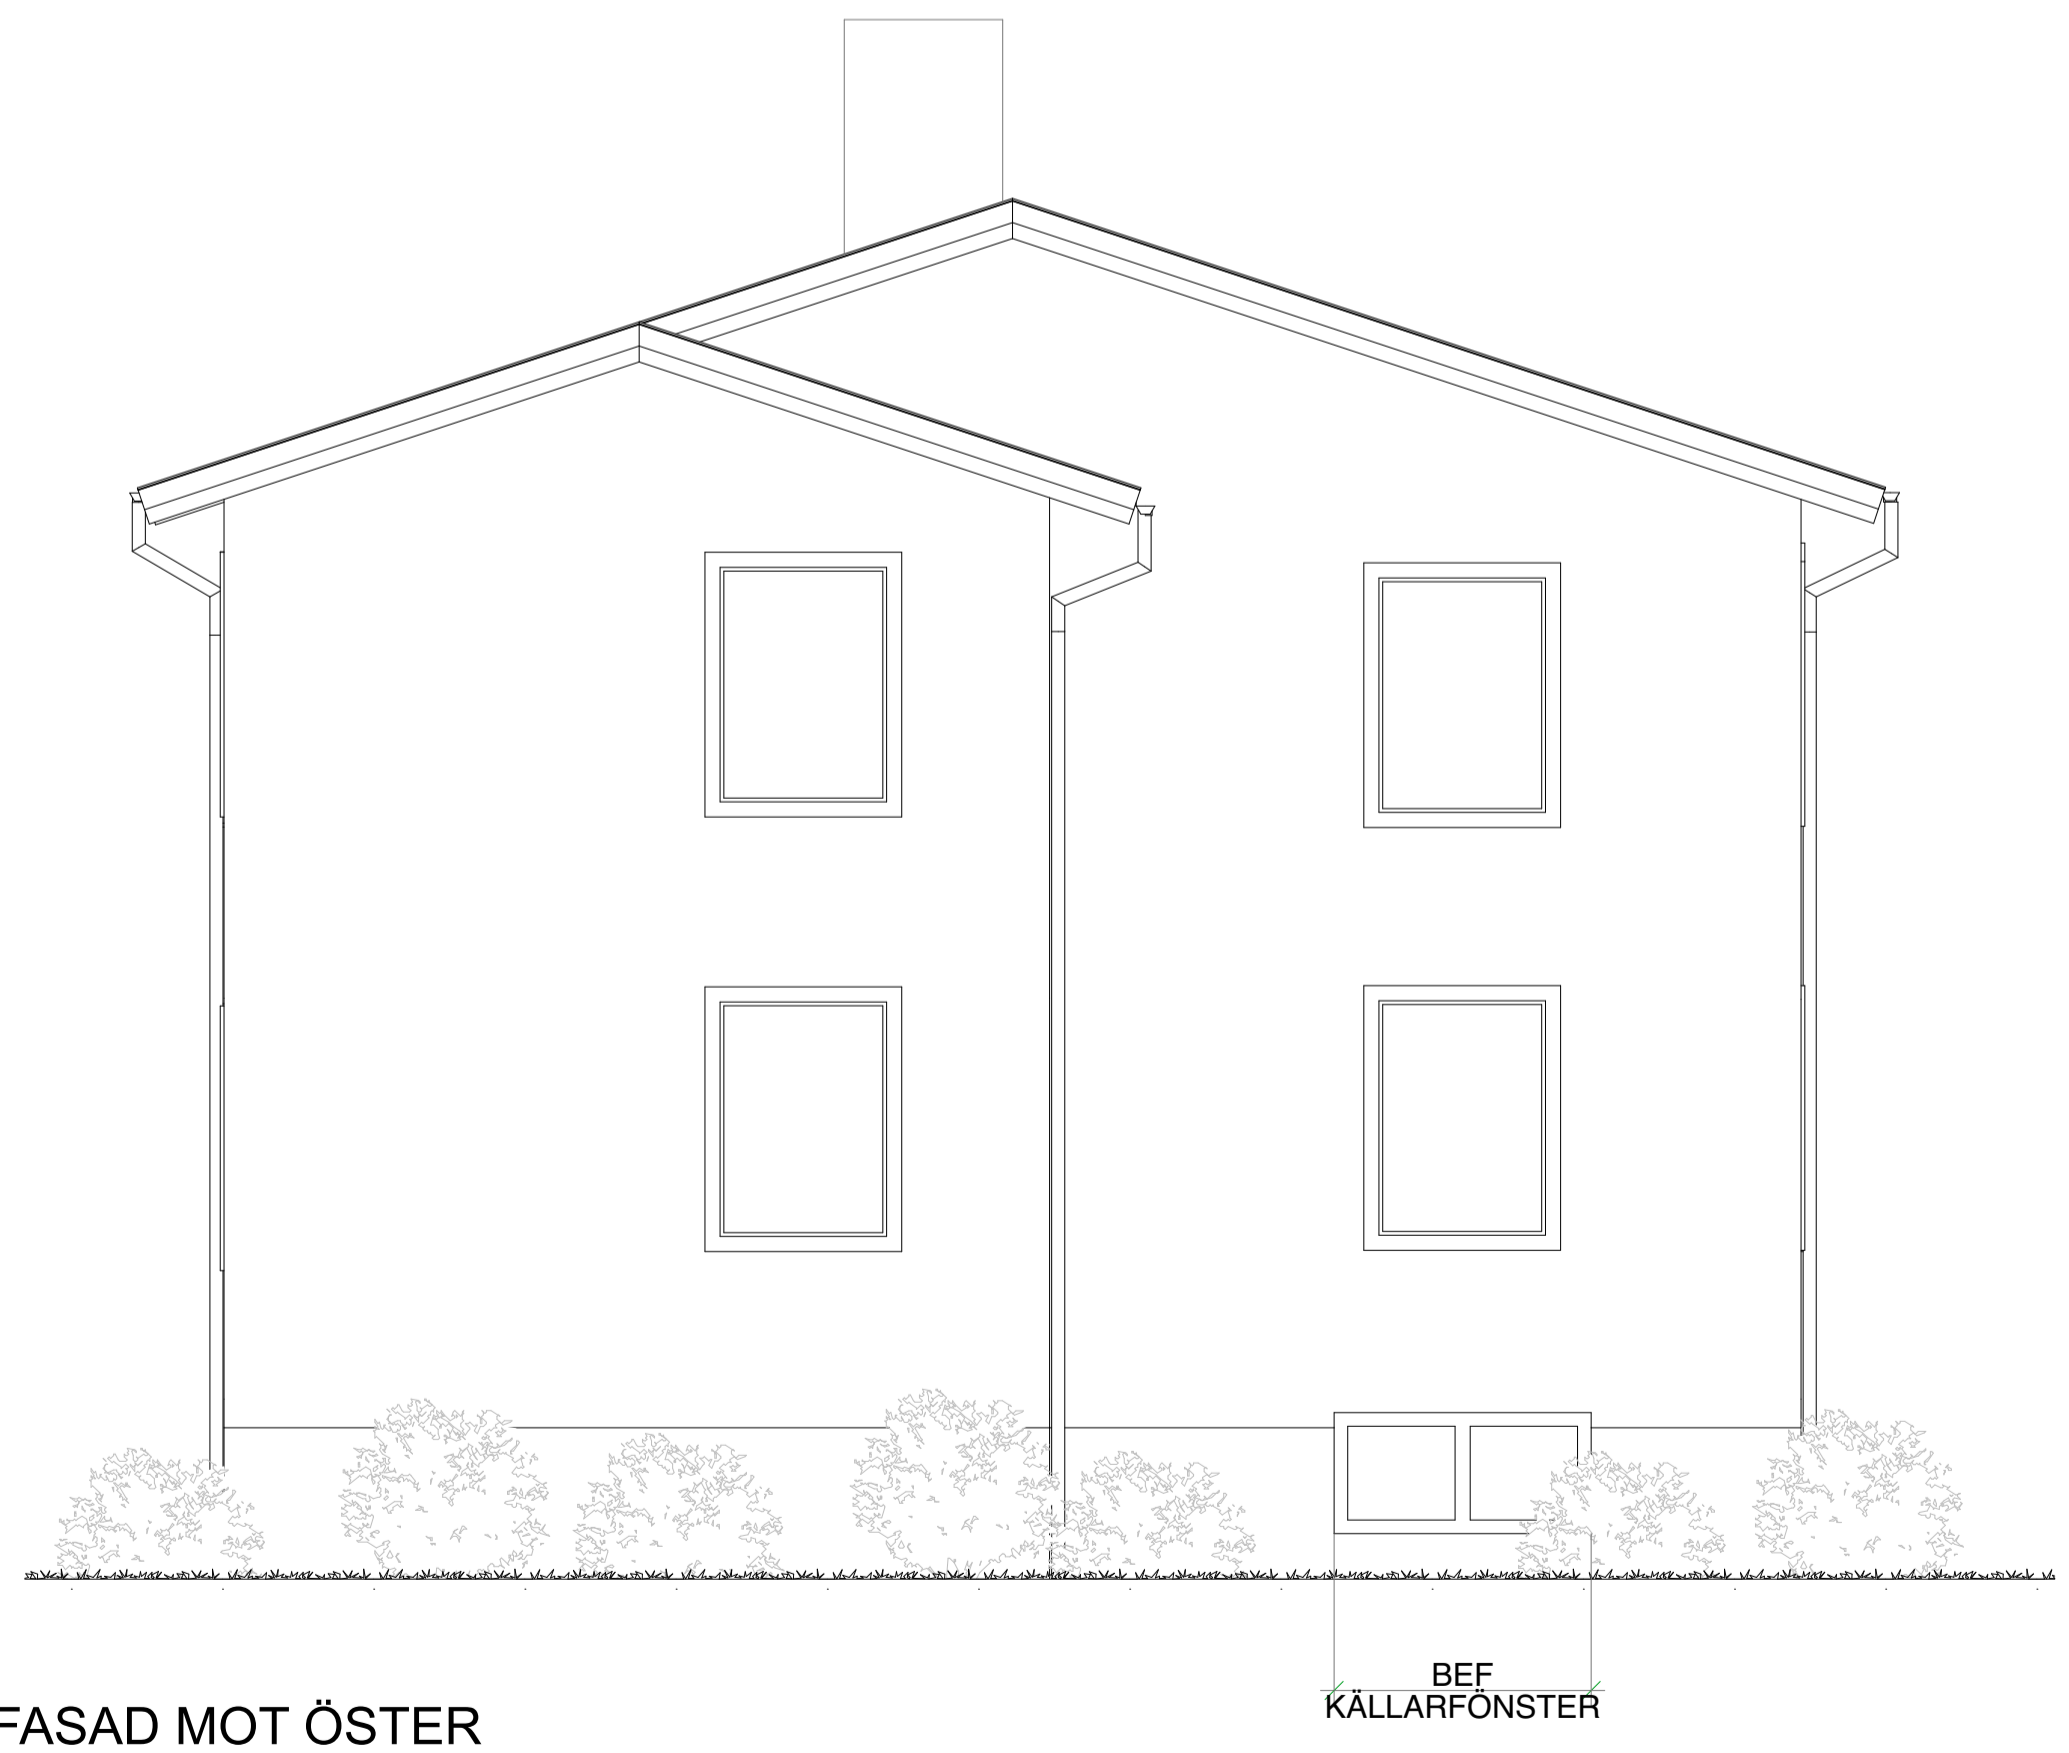

FASAD MOT ÖSTER

FÖRKLARINGAR

ALLA MÅTT I mm OM EJ ANNAT ANGES
PLUSHÖJDER ANGES I METER
HÖJDER ENLIGT RH00


BYGGLOV AVSER:

OMBYGGNAD AV BEFINTLIGA
KONTORS OCH FÖRRÅDUTRYMMEN I
KÄLLARPLAN TILL BOSTÄDER

PFT =
PLATS FÖR TRAPPHISS

MARKNIVÅER ÄNDRAS EJ


HÄNVISNINGAR

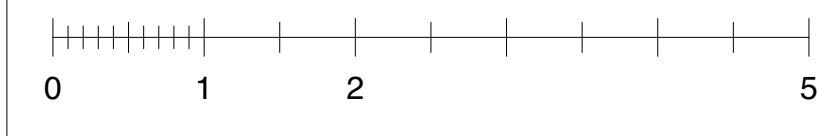

BET	ANT	ÄNDRING AVSER	DATUM	Sign.
-----	-----	---------------	-------	-------

BYGGLOVSHANDLING

TOLLARE 1:282, 1:283
MELLANBERG SVÄGEN, NACKA

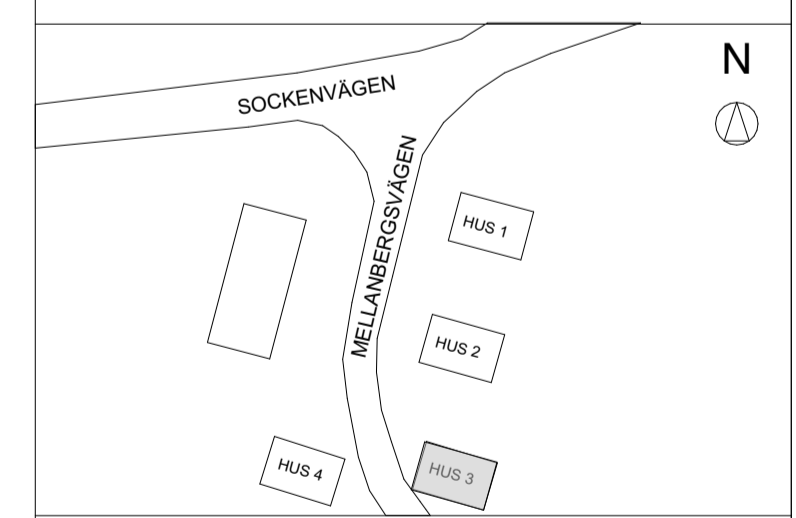

LA LUNDBERG AGUILERA ARKITEKTER

BYGG	-
A	LUNDBERG AGUILERA ARKITEKTER AB 070-5813556
UPPDRAG NR	RITAD AV
0140	SG
DATUM	HANDLAGGARE
22-08-17	ALEX AGUILERA
	ANSVÄRIG
	ALEX LUNDBERG AGUILERA

OMBYGGNAD AV LOKALER TILL
BOSTÄDER
FASADER HUS 3

SKALA	1:50/A1 1:100/A3	NUMMER	A-40.3-300	BET
-------	---------------------	--------	------------	-----



FASAD MOT SÖDER



FASAD MOT VÄSTER



FASAD MOT NORR



FASAD MOT ÖSTER

FÖRKLARINGAR

ALLA MÅTT I mm OM EJ ANNAT ANGES
PLUSHÖJDER ANGES I METER
HÖJDER ENLIGT RH00


BYGGLOV AVSER:

OMBYGGNAD AV BEFINTLIGA
KONTORS OCH FÖRRÅDUTRYMMEN I
KÄLLARPLAN TILL BOSTÄDER

PFT =
PLATS FÖR TRAPPHISS

MARKNIVÅER ÄNDRAS EJ

HÄNVISNINGAR

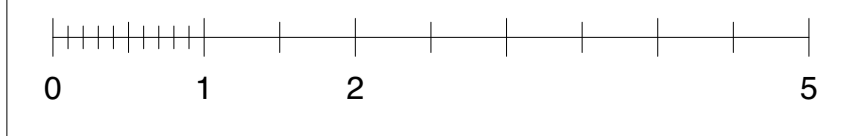

BET	ANT	ÄNDRING AVSER	DATUM	Sign.
BYGGLOVSHANDLING				
TOLLARE 1:282, 1:283 MELLANBERG SVÄGEN, NACKA				
LA LUNDBERG AGUILERA ARKITEKTER				
BYGG	-			
A	LUNDBERG AGUILERA ARKITEKTER AB 070-5813556			
UPPDRAG NR	0140	RITAD AV	SG	HANDLAGGARE
DATUM	22-08-17	ANSVARIG	ALEX AGUILERA	
		ALEX LUNDBERG AGUILERA		
OMBYGGNAD AV LOKALER TILL BOSTÄDER FASADER HUS 4				
SKALA	1:50/A1 1:100/A3	NUMMER	A-40.4-400	BET
HÖJDSYSTEM: RH00				

FÖRKLARINGAR


ALLA MÅTT I mm OM EJ ANNAT ANGES
 PLUSHÖJDER ANGES I METER
 HÖJDER ENLIGT RH00

BYGGLOV AVSER:

OMBYGGNAD AV BEFINTLIGA
 KONTORS OCH FÖRRÅDUTRYMMEN I
 KÄLLARPLAN TILL BOSTÄDER

PFT =
 PLATS FÖR TRAPPHISS

HÄNVISNINGAR

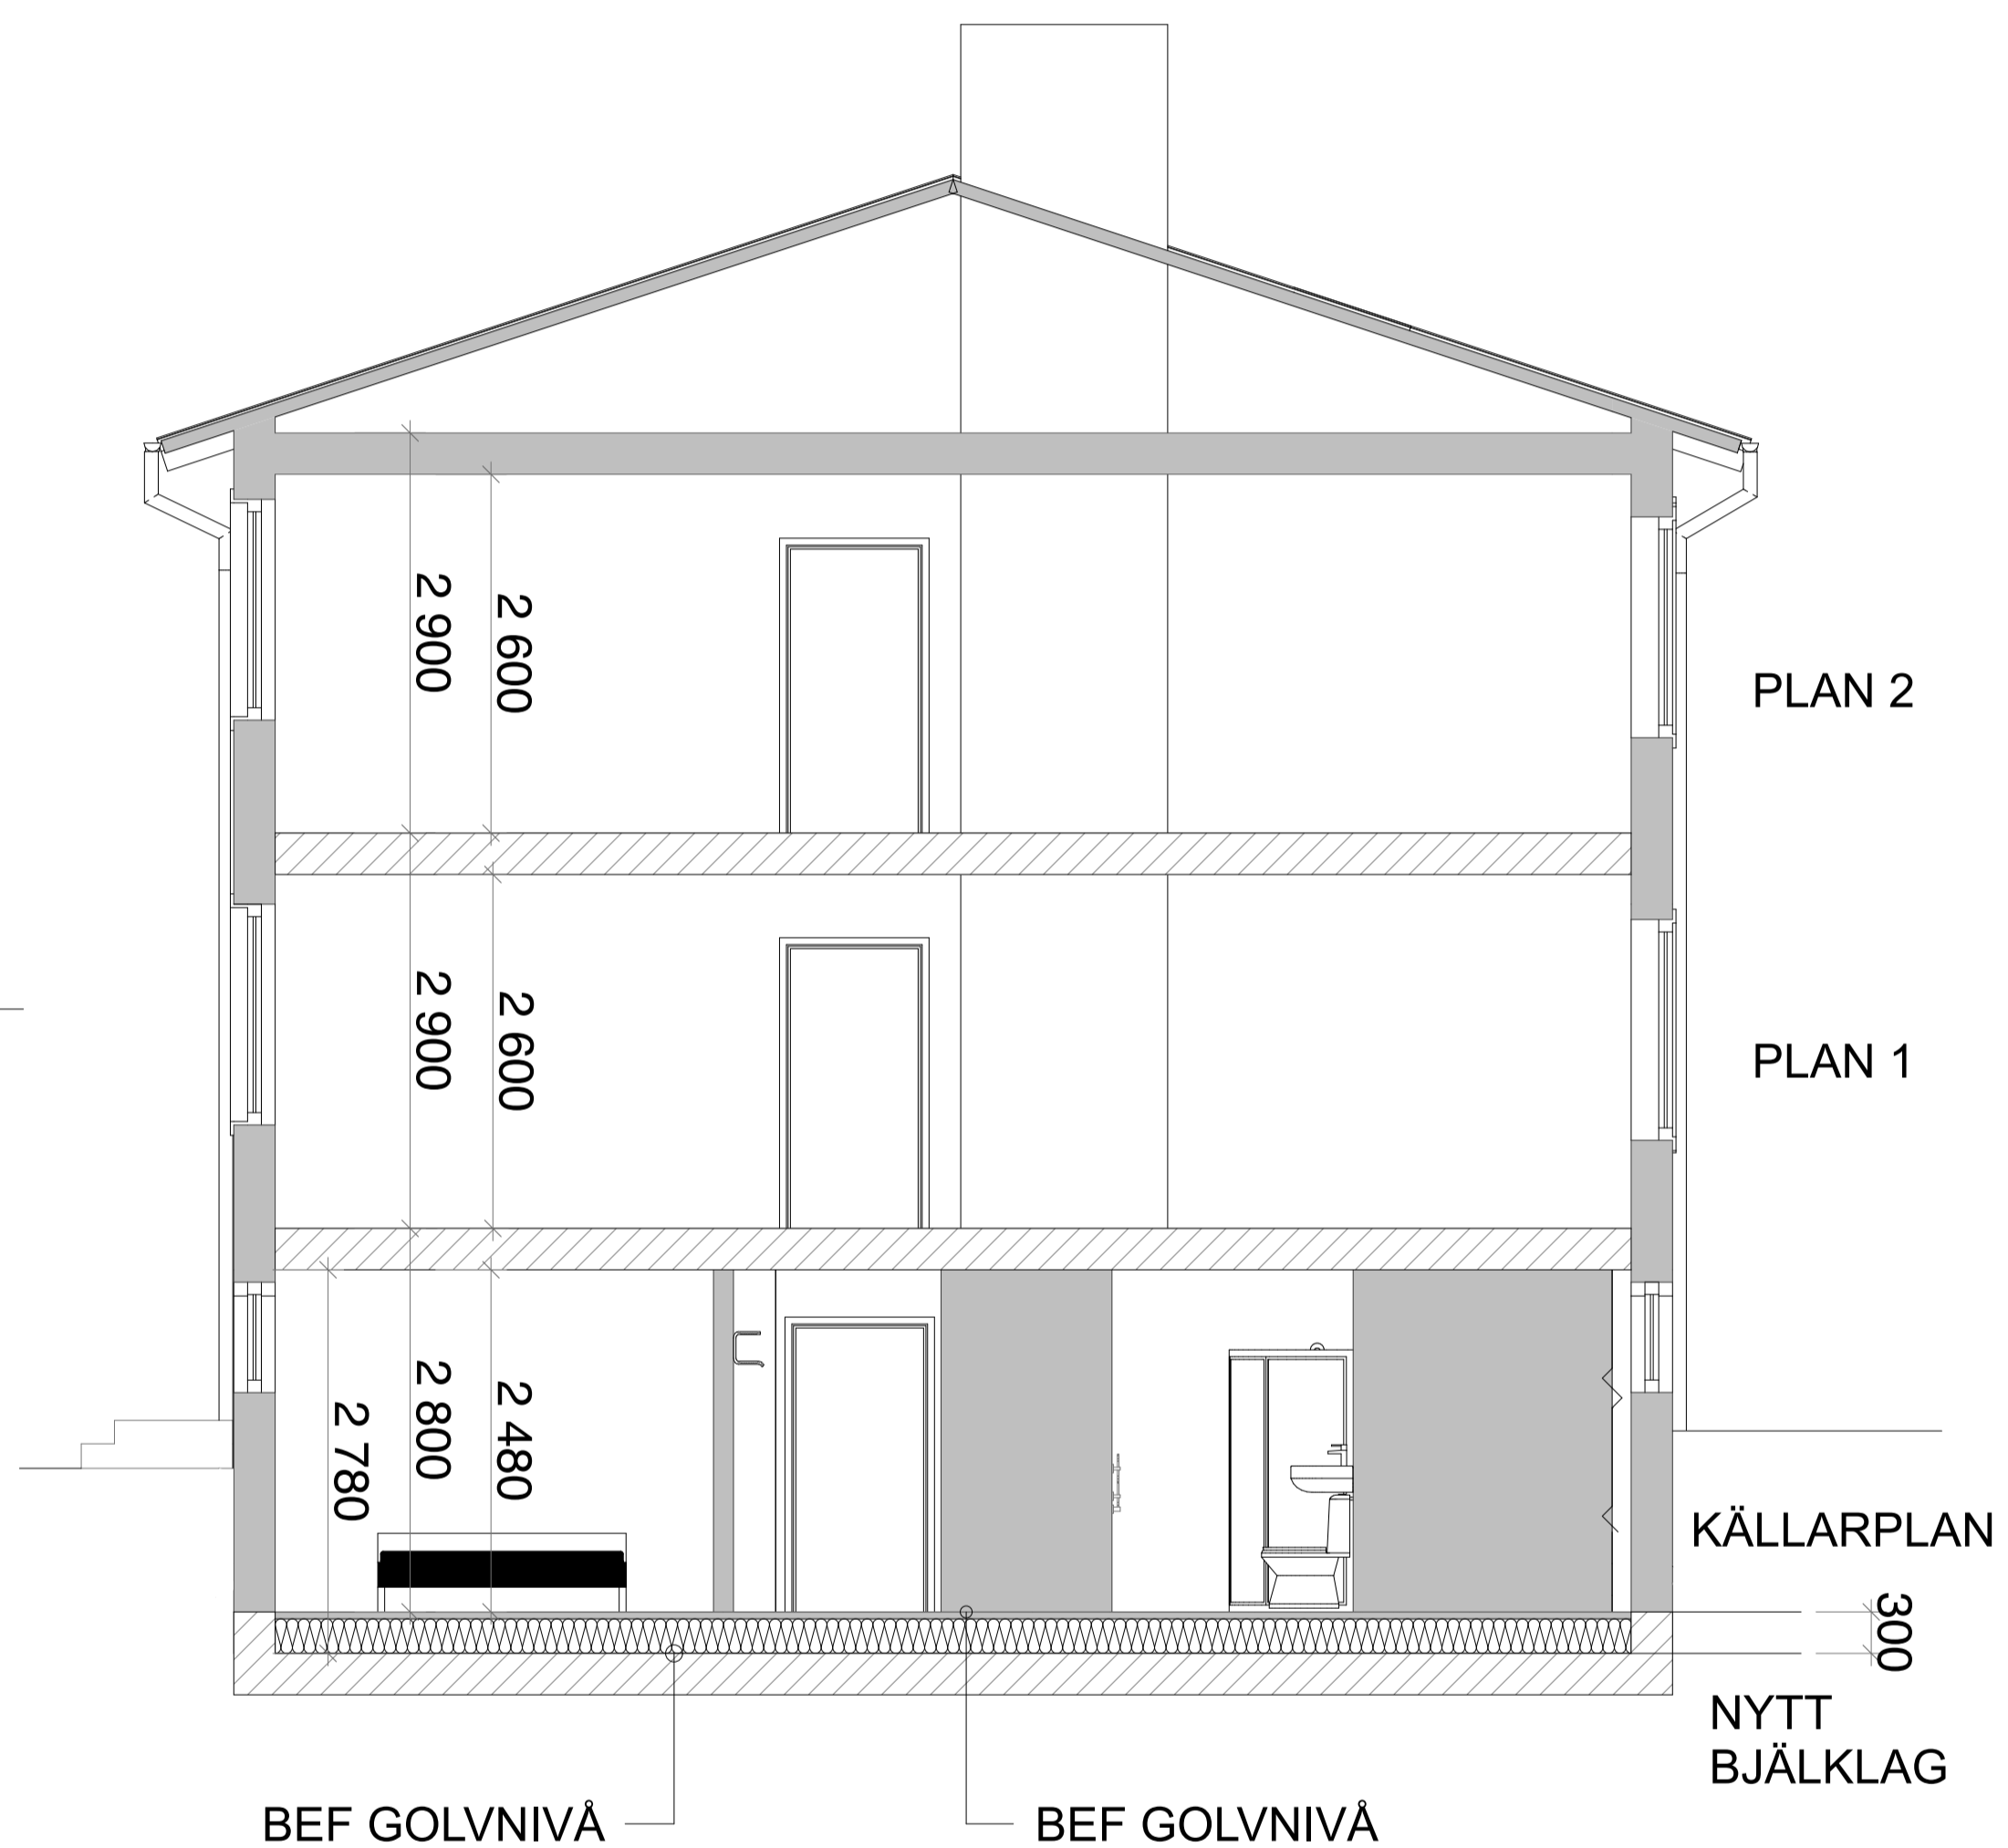


BEF GOLVNIVÅ

BEF GOLVNIVÅ

KÄLLARPLAN
 300
 NYTT
 BJÄLKLAG

SEKTION A-A

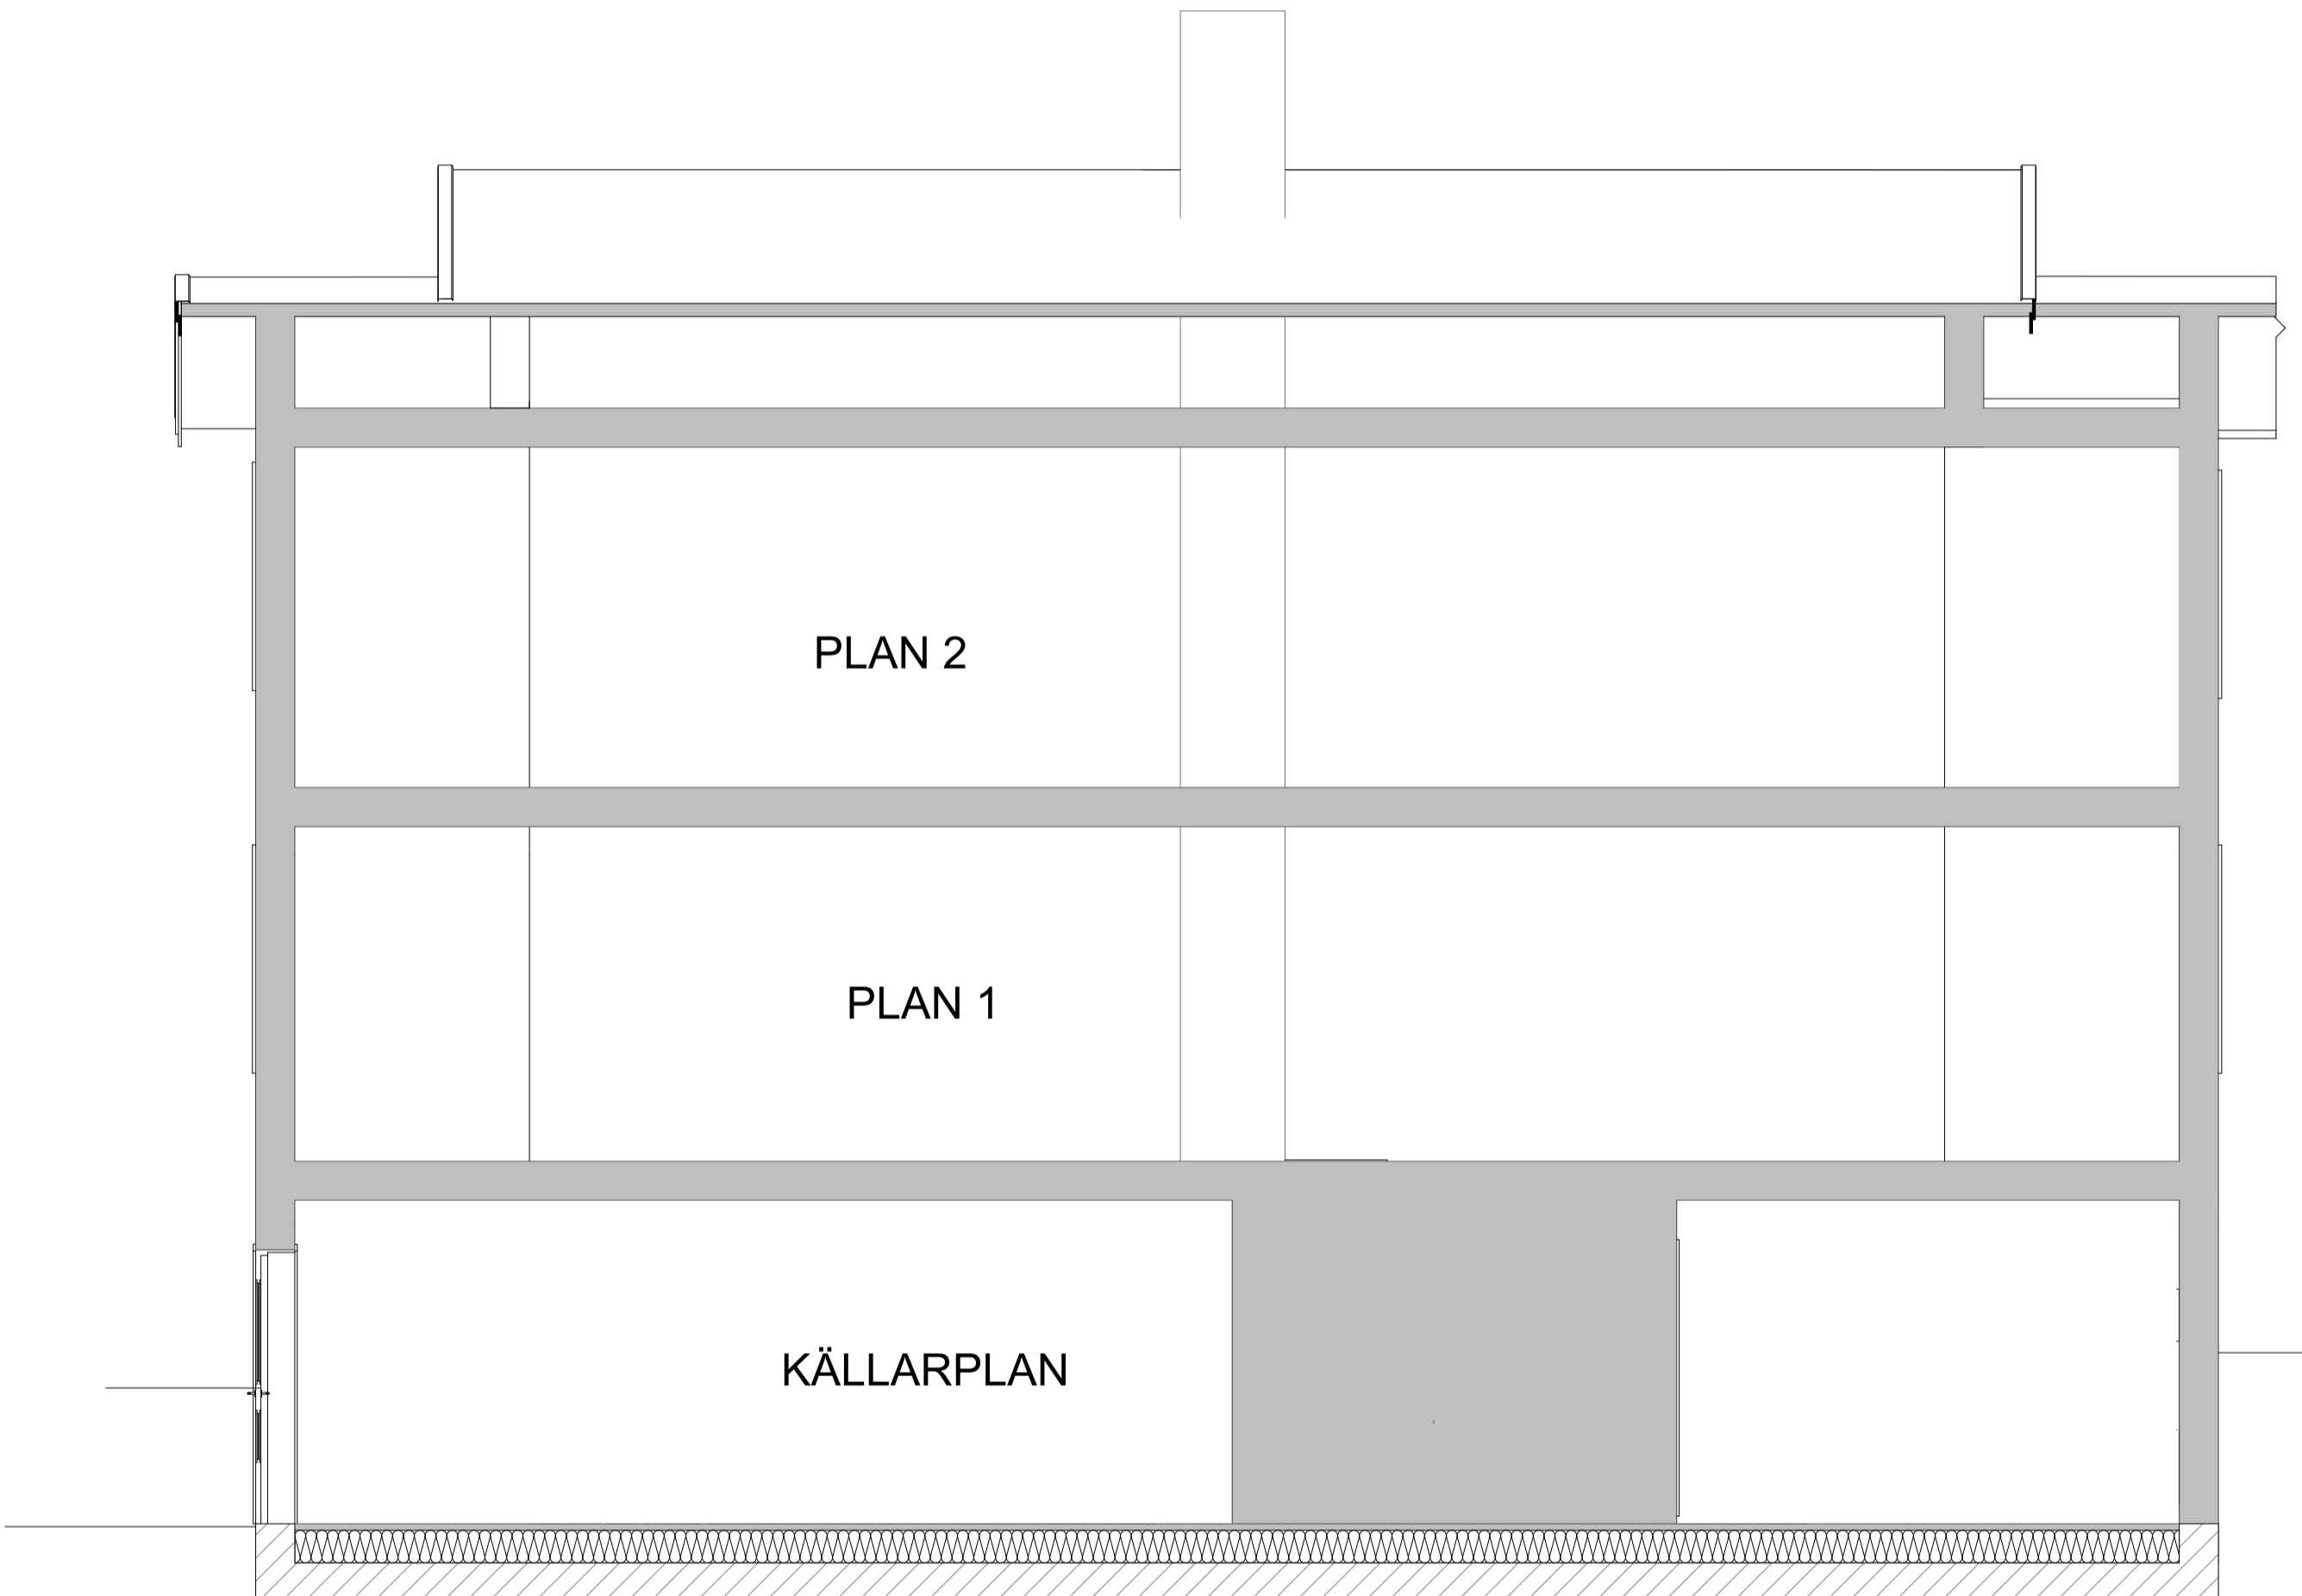


KÄLLARPLAN

PLAN 2

PLAN 1


SEKTION B-B

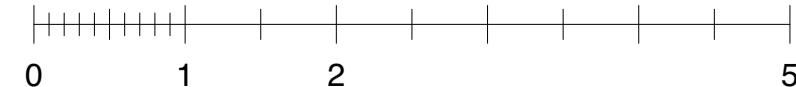

BET	ANT	ÄNDRING AVSER	DATUM	Sign.
-----	-----	---------------	-------	-------

BYGGLOVSHANDLING

TOLLARE 1:282, 1:283
 MELLANBERGSVÄGEN, NACKA

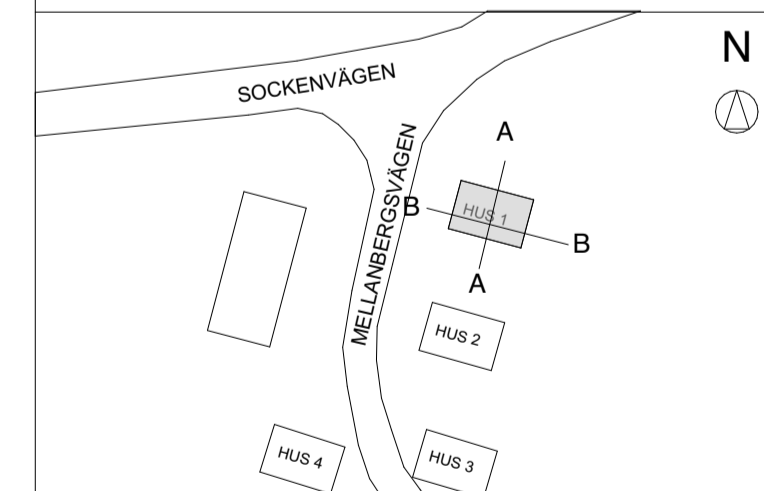

LA LUNDBERG AGUILERA ARKITEKTER

BYGG	-
A	LUNDBERG AGUILERA ARKITEKTER AB 070-5813556
UPPDRAG NR	RITAD AV
0140	SG
DATUM	ANSVÄRIG
22-08-17	ALEX LUNDBERG AGUILERA

OMBYGGNAD AV LOKALER TILL
 BOSTÄDER
 TYPSEKTIONER A-A OCH B-B
 HUS 1-4

SKALA	1:50/A1 1:100/A3	NUMMER	A-40.2-101	BET	
-------	---------------------	--------	------------	-----	--