

N ↑ SITUATIONSPLAN 1:400

□ Tillbyggnader

SKALA 1:400



Deurell arkitekter ab
 del i södergruppen arkitekter
 tel: 08-442 17 00
 www.sodergruppen.se

BYGGLOVSHANDLING



Hasseludden 1:73, Skepparholmen, Saltsjö-Boo
 TILLBYGGNAD HOTELL- & SPABYGGNAD

Situationsplan


UPPDRAG NR	RITAD / KONSTR AV	HANDLAGGARE	ANSVARIG	DATUM
22_22	CL	JD	JD	23-03-22
SKALA	NUMMER			BET

1:400 (A3)


A-01-10

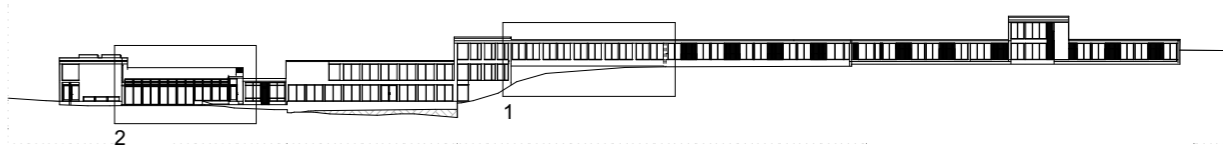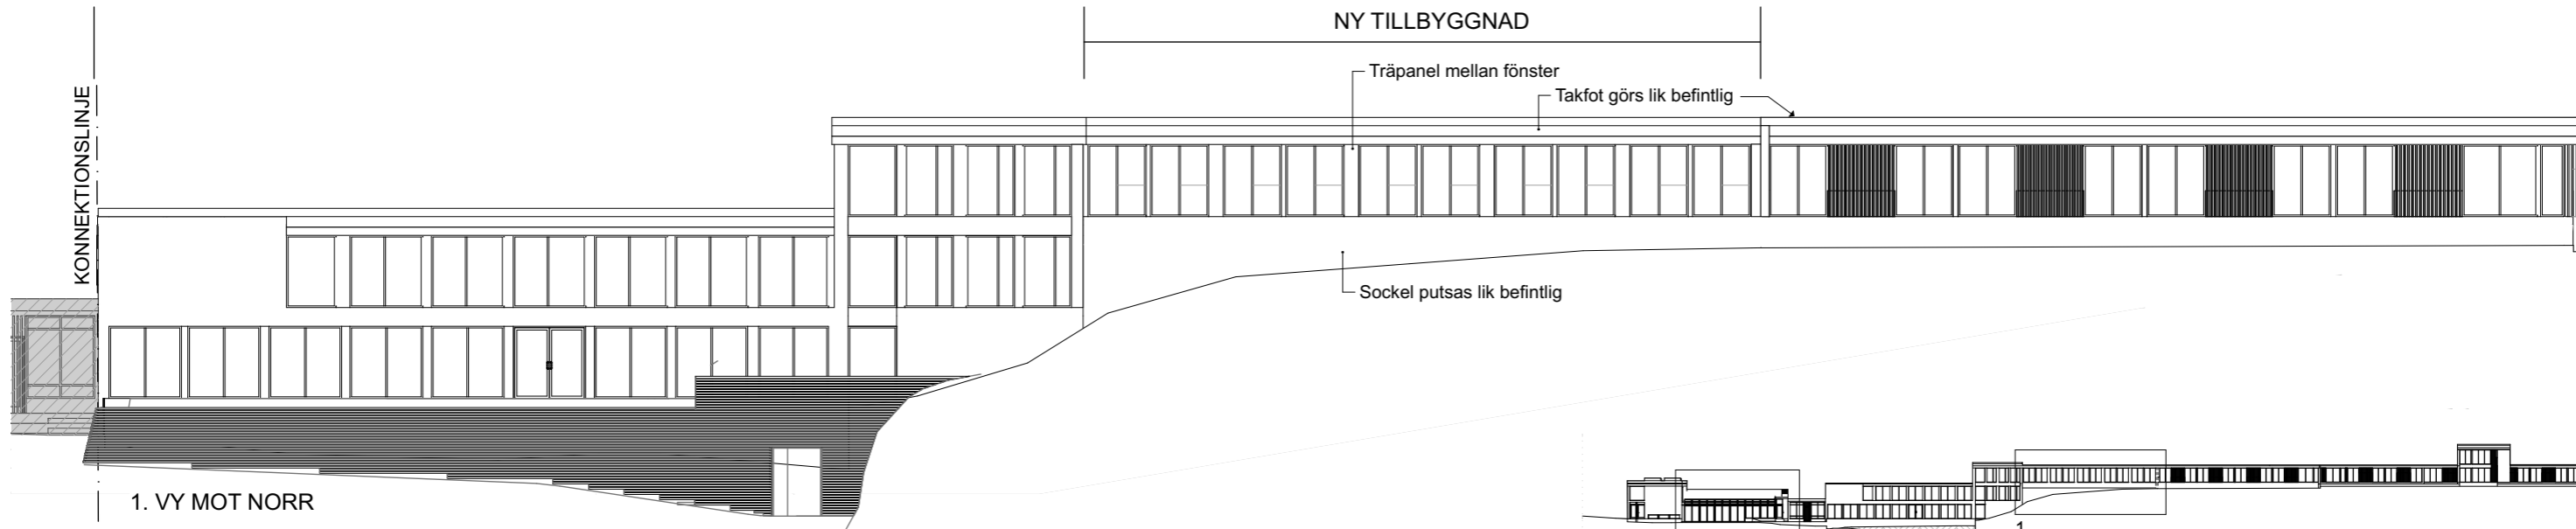


ORIENTERINGSVY

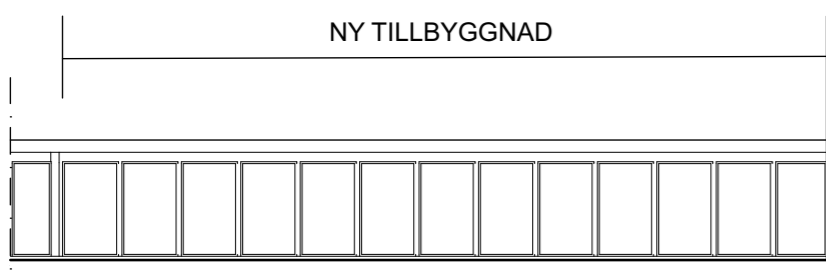


1. VY MOT SÖDER

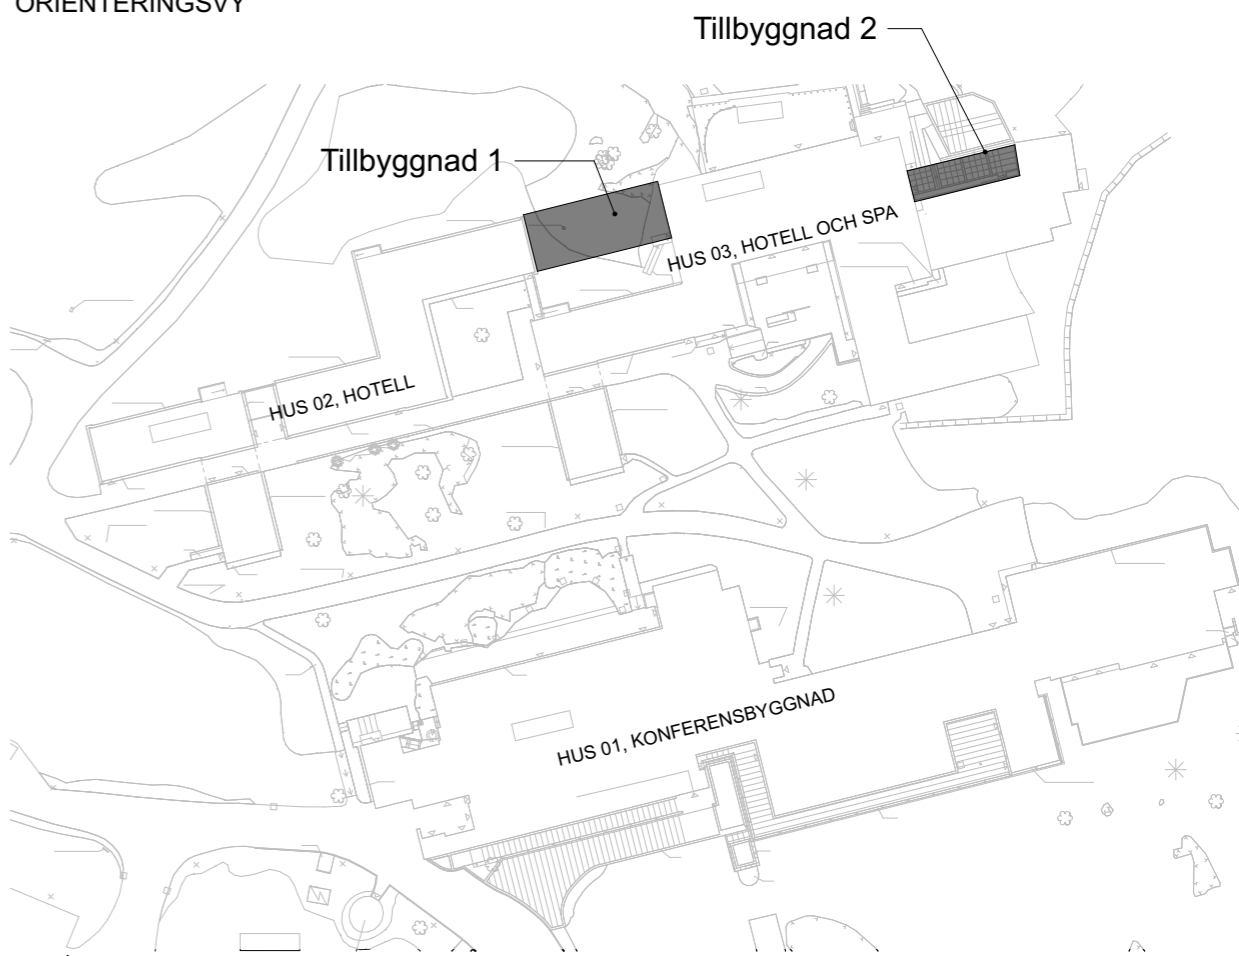

SITUATIONSPLAN 1:1000

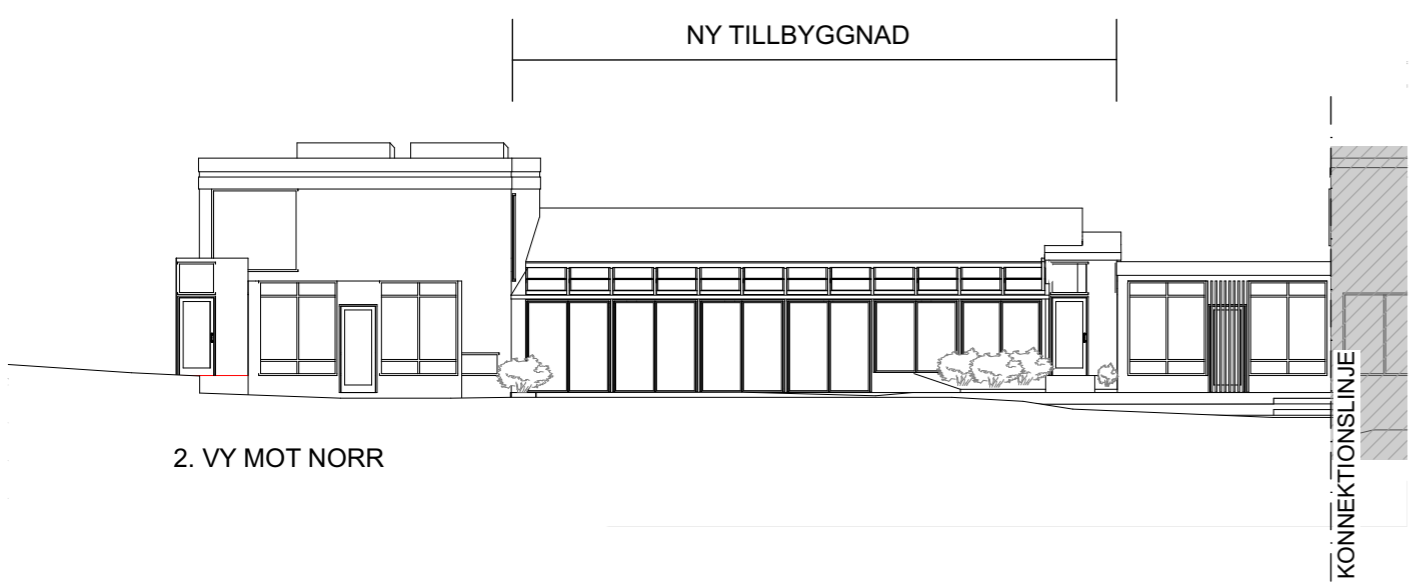

2. VY MOT NORR

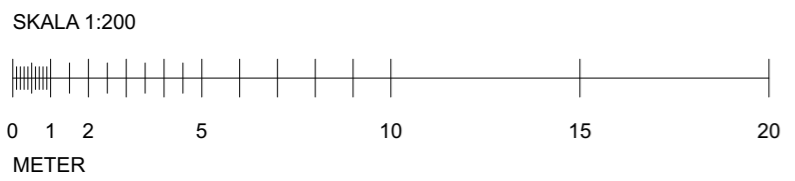

FÖRESKRIFTER
 Fönster, glaspartier, dörrar, fönsteromfattningar, snickerier, stålprofiler och plåtarbeten målas i kulör NCS S 7005-R80B (mörkt gråblå). Takyta på tillbyggnad i papp.

BYGGLOVSHANDLING


Deurell arkitekter ab
 del i södergruppen arkitekter
 tel: 08-442 17 00
 www.sodergruppen.se

Hasseludden 1:73, Skepparholmen, Saltsjö-Boo
 TILLBYGGNAD HOTELL- & SPABYGGNAD

Fasad, Situationsplan


UPPDRAG NR	RITAD / KONSTR AV	HANDLÄGGARE	ANSVARIG	DATUM
22_22	CL	JD	JD	23-03-22
SKALA	NUMMER		BET	

1:200 (A3)
 1:1000 (A3)
 A-40-3-01

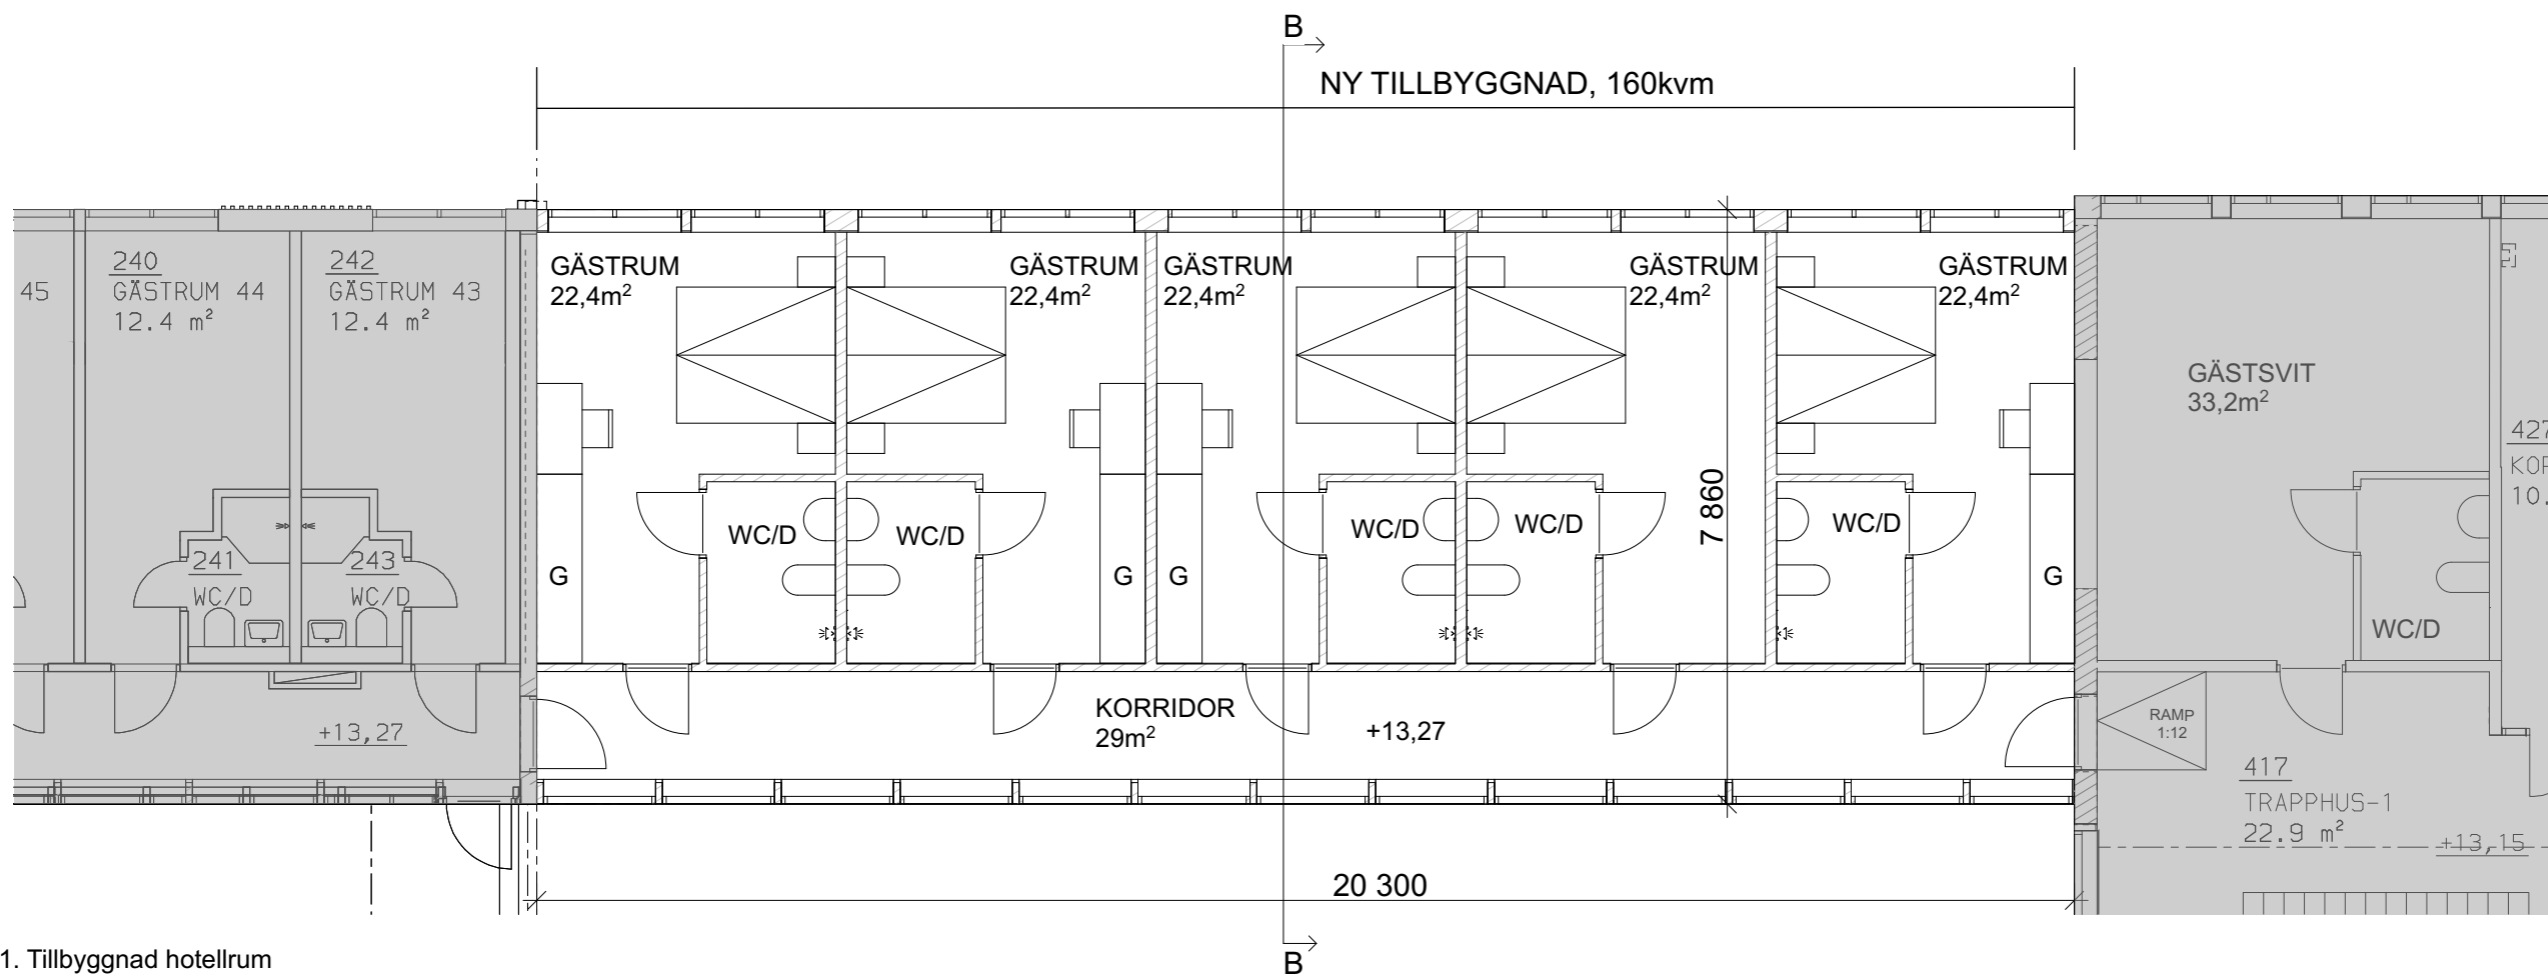


1. Tillbyggnad hotellrum
Plan 02 (bv), Hus 2 Hotell

Plan 04 (bv), Hus 3 Hotell och spa

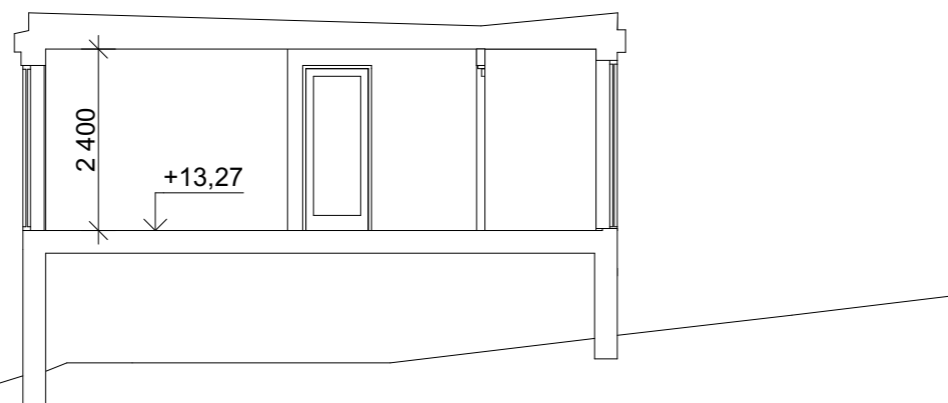

1. Tillbyggnad hotellrum
Sektion B-B

- Ny vägg
- Del berörs ej av ansökan

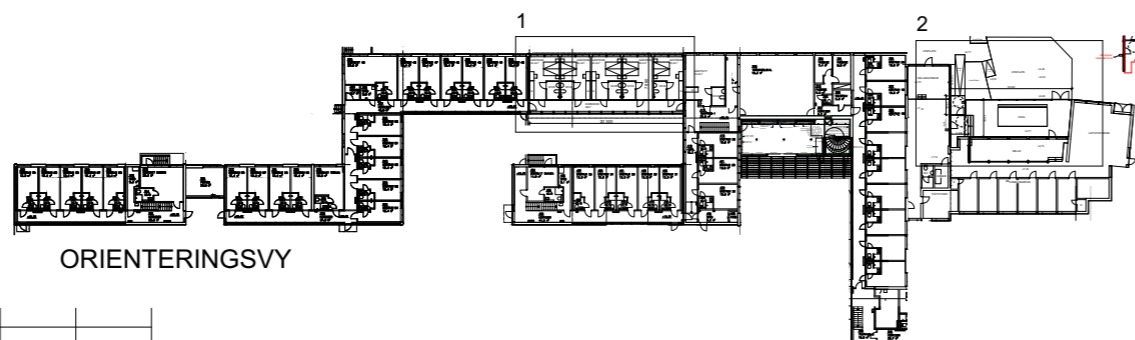

ORIENTERINGSVY

SKALA 1:100



Deurell arkitekter ab
del i södergruppen arkitekter
tel: 08-442 17 00
www.sodergruppen.se

BYGGLOVSHANDLING


Hasseludden 1:73, Skepparholmen, Saltsjö-Boo
TILLBYGGNAD HOTELL- & SPABYGGNAD

Plan: 1. Tillbyggnad hotell



UPPDRAG NR	RITAD / KONSTR AV	HÄNDLAGGARE	ANSVARIG	DATUM
22_22	CL	JD	JD	23-03-22
SKALA	NUMMER			BET

1:100 (A3)


A-40-1-01

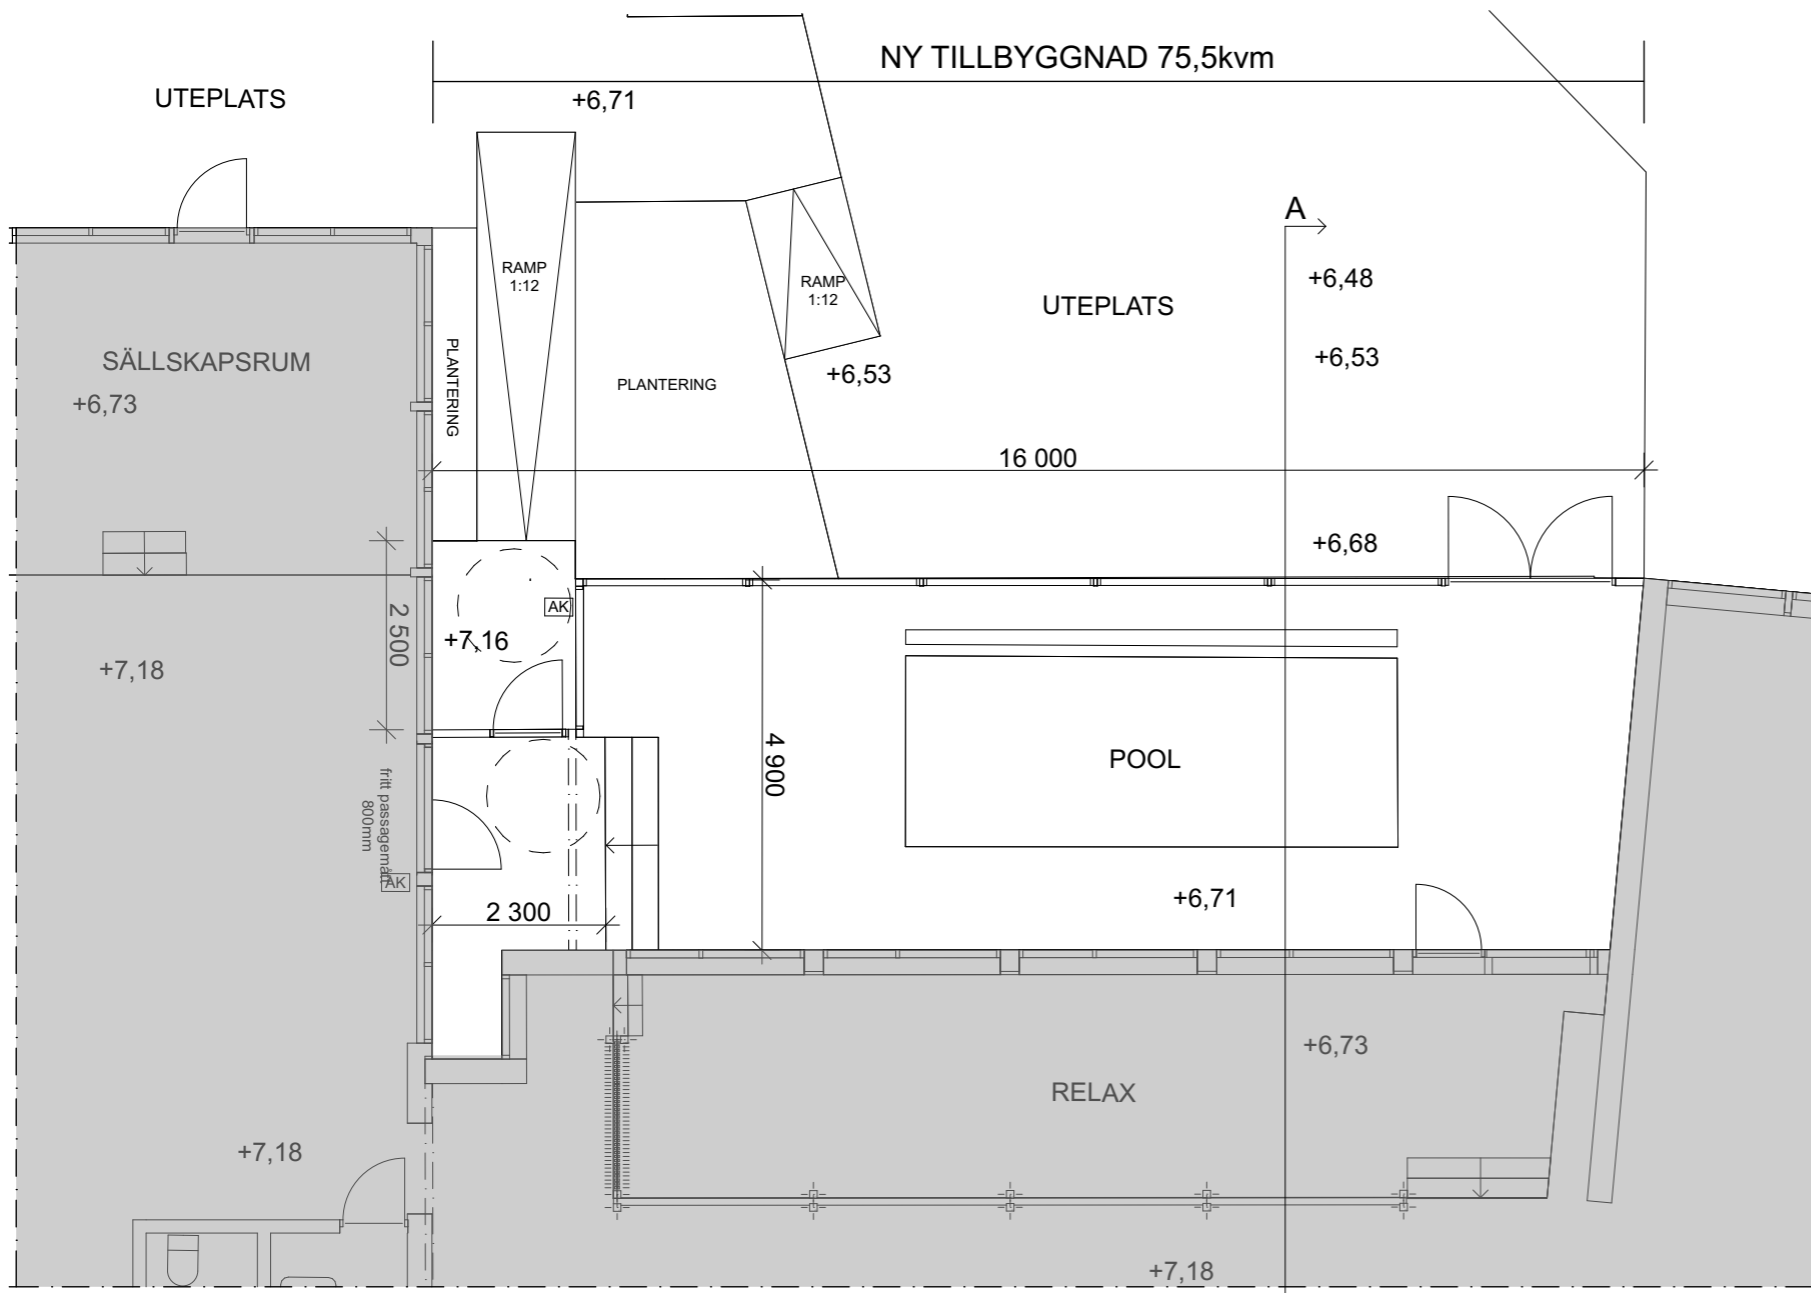

2. Tillbyggnad spa
Plan 02 (ökv), Hus 03 Hotell och Spa

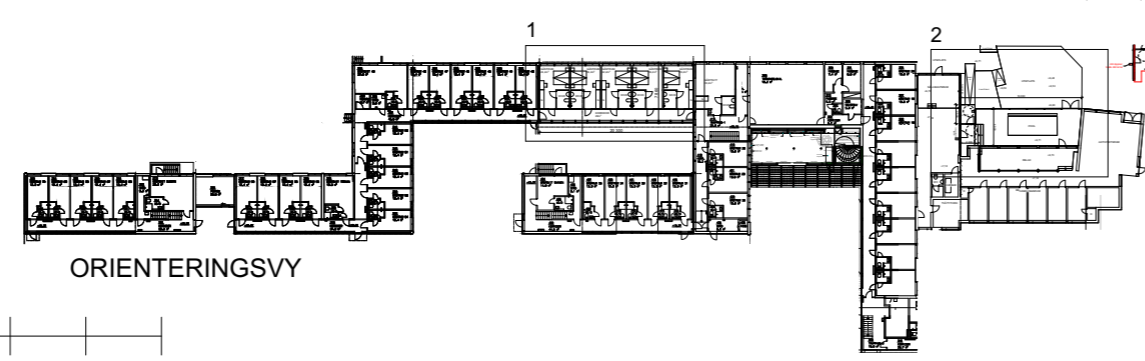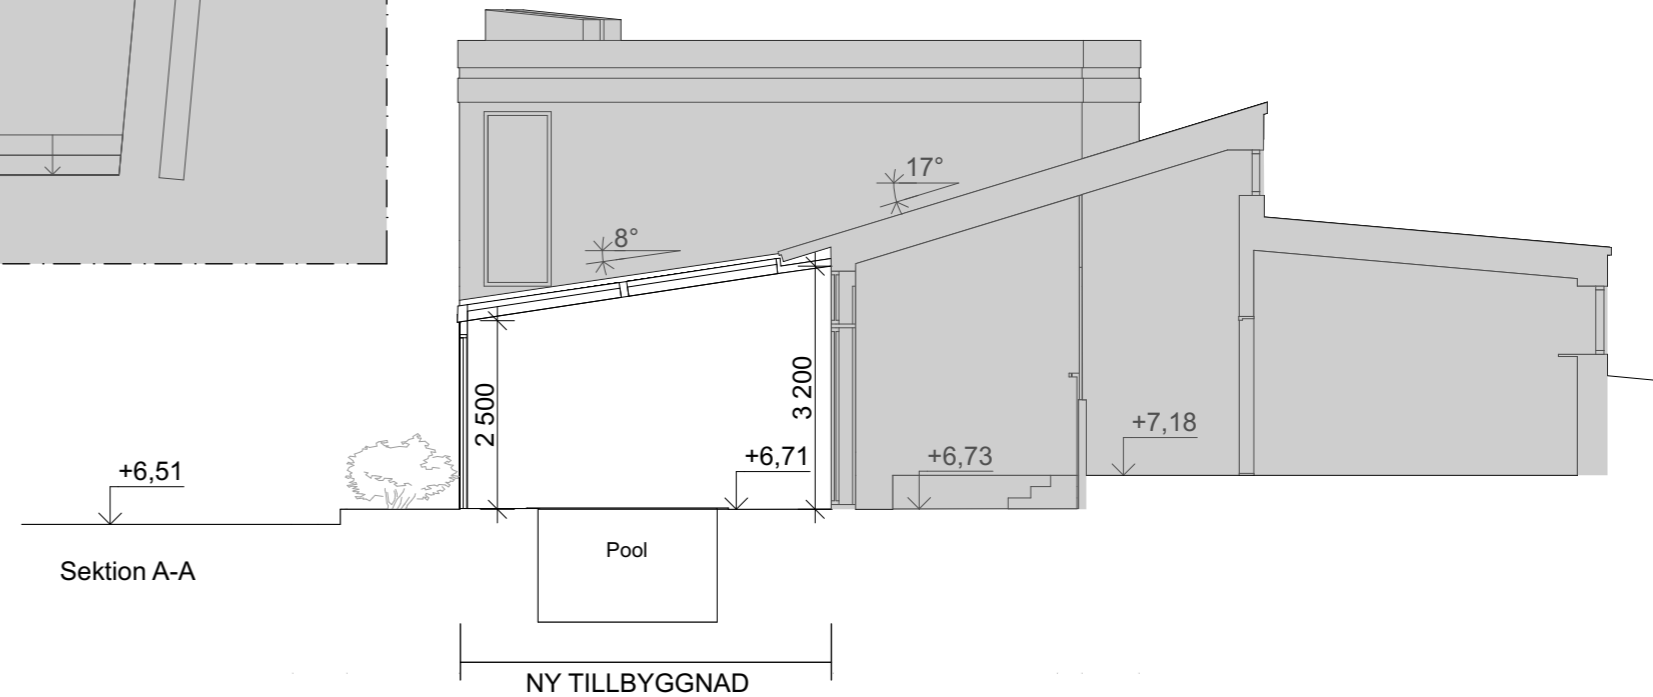

- Ny vägg
- Del berörs ej av ansökan

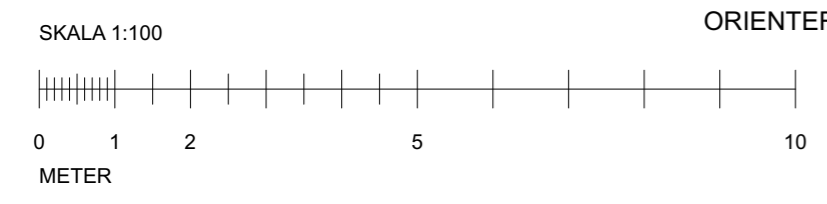

Deurell arkitekter ab
del i södergruppen arkitekter
tel: 08-442 17 00
www.sodergruppen.se

BYGGLOVSHANDLING
Hasseludden 1:73, Skepparholmen, Saltsjö-Boo
TILLBYGGNAD HOTELL- & SPABYGGNAD

Plan, Sektion: 2. Tillbyggnad spa

UPPDRAG NR	RITAD / KONSTR AV	HANDLÄGGARE	ANSVARIG	DATUM
22_22	CL	JD	JD	23-03-22
SKALA	NUMMER			BET
1:100 (A3)	A-40-1-02			