



FASAD MOT VÄSTER

Panel lik övrig
veranda spikas över
dörr

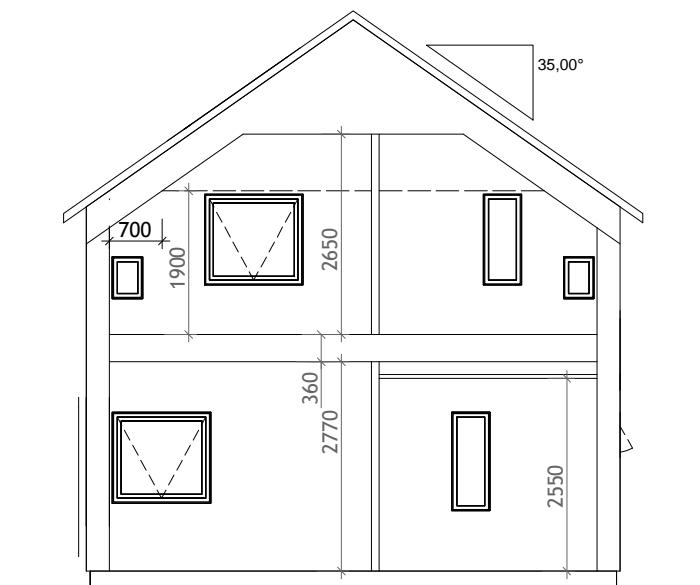


SEKTION

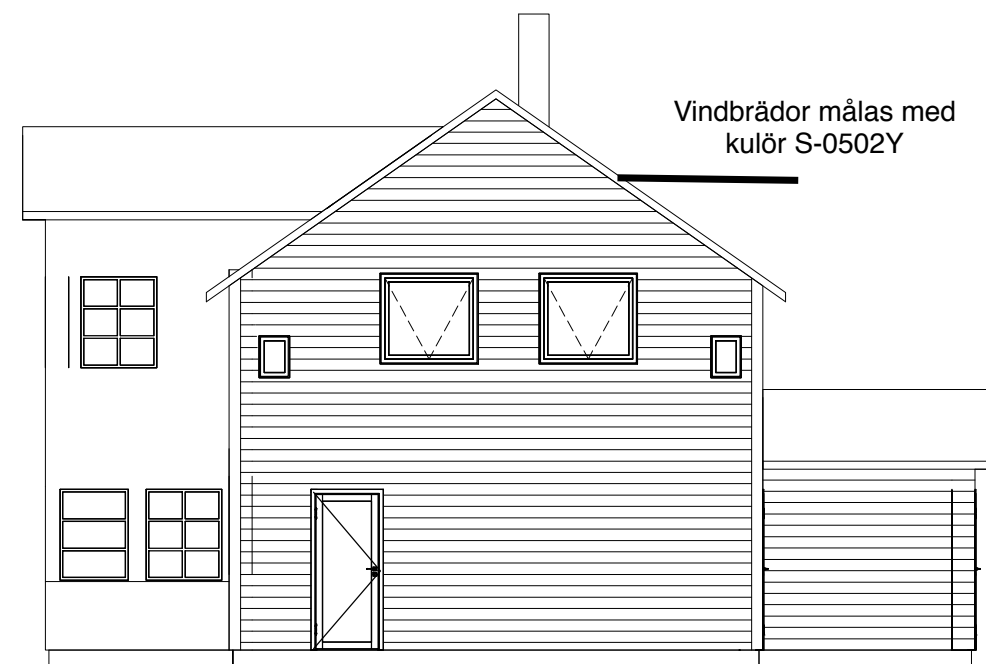

FASAD MOT ÖSTER

Vindbrädor målas med
kulör S-0502Y

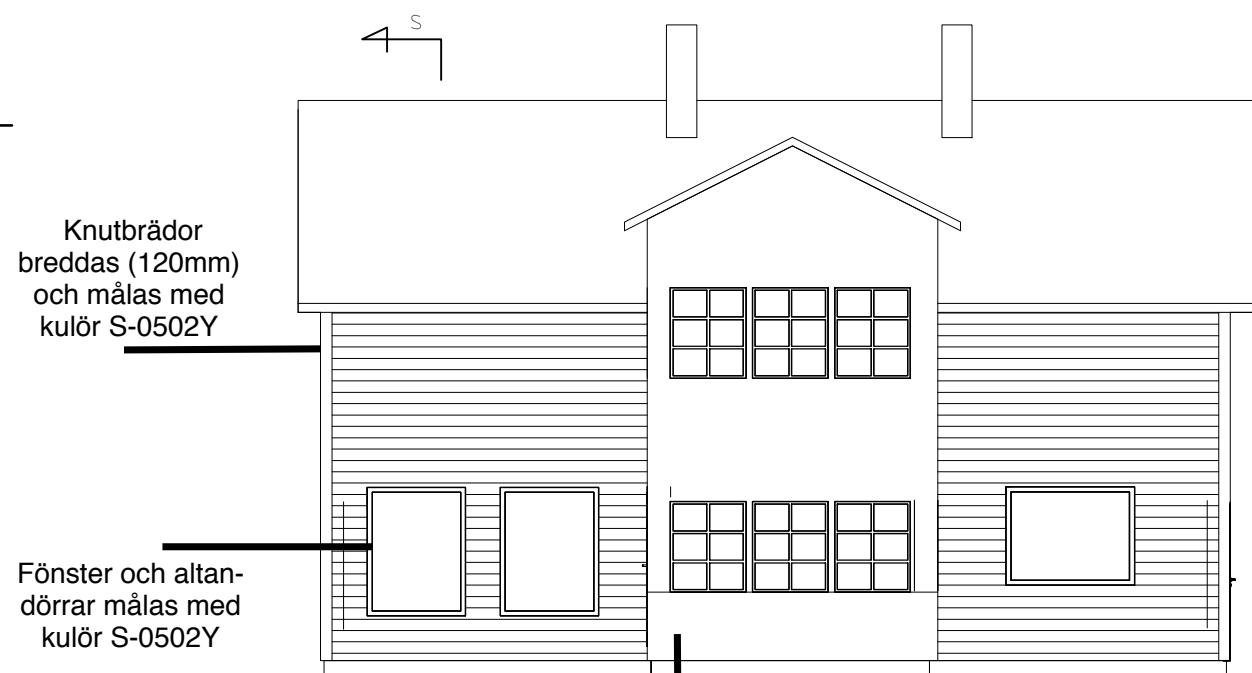


FASAD MOT SÖDER

Knutbrädor
breddas (120mm)
och målas med
kulör S-0502Y

Fönster och altan-
dörrar målas med
kulör S-0502Y

Målas med kulör S 5040-Y80R.
"detaljer" samt sockeln målas
med kulör S1000-N

Liggande träpanel målas
med kulör S 5040- Y80R

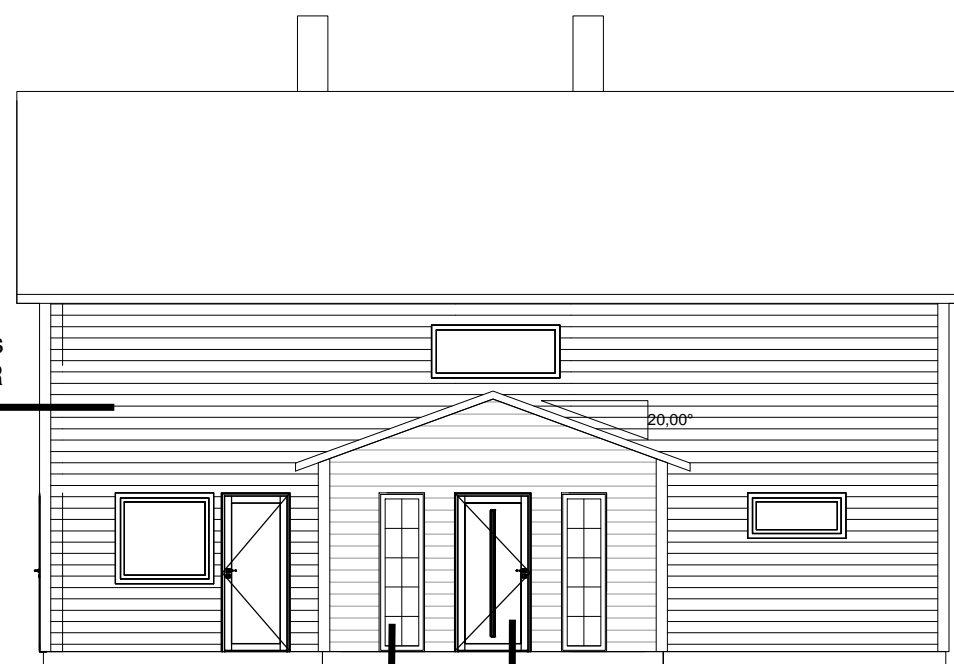

FASAD MOT NORR


Målas i S-0502Y

Spröjsade 4+1 i
kulör S-0502Y


BRUTTO AREA, ENTRÉVÅNING 108,9m²
BRUTTO AREA, VINDSVÅNING 90,0m²



BET	ANT	ÄNDRINGEN AVSER	SIGN	DATUM
RELATIONSRTNING		FASADER V,Ö,S,N		
NACKA KOMMUN MENSÄTTRA		SEKTION		
RITAD AV, KONSTRUERAD AV C. MANKOVSKY		PROJEKTNR 2022-05	SKALA 1:100/A3	
ARKITEKT&BYGGSERVICE CM christina.mankovsky@gmail.com		DATUM 2023-05-24	RITNINGNUMMER A-2022:05	ÄNDR BET

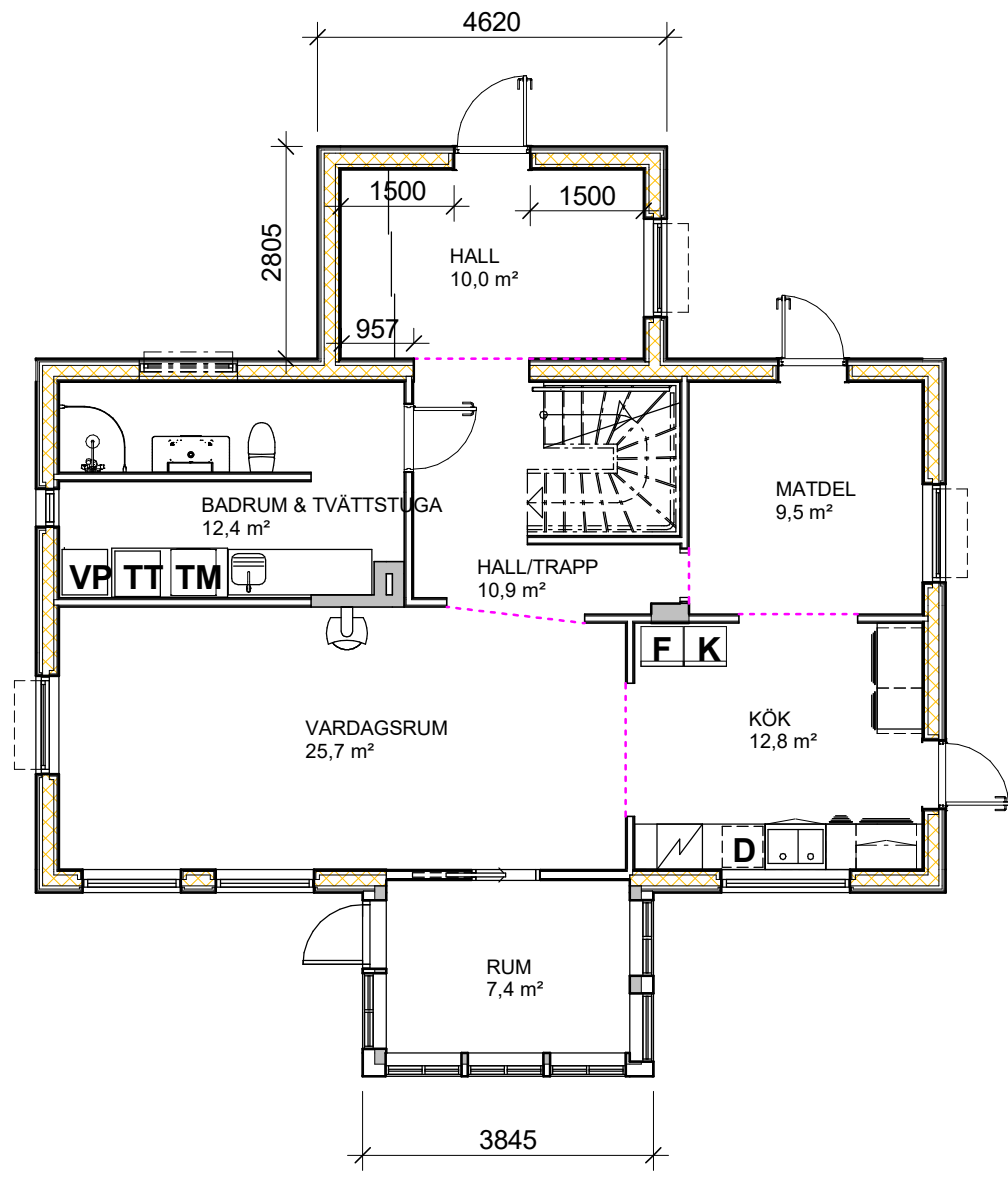

PLAN 1

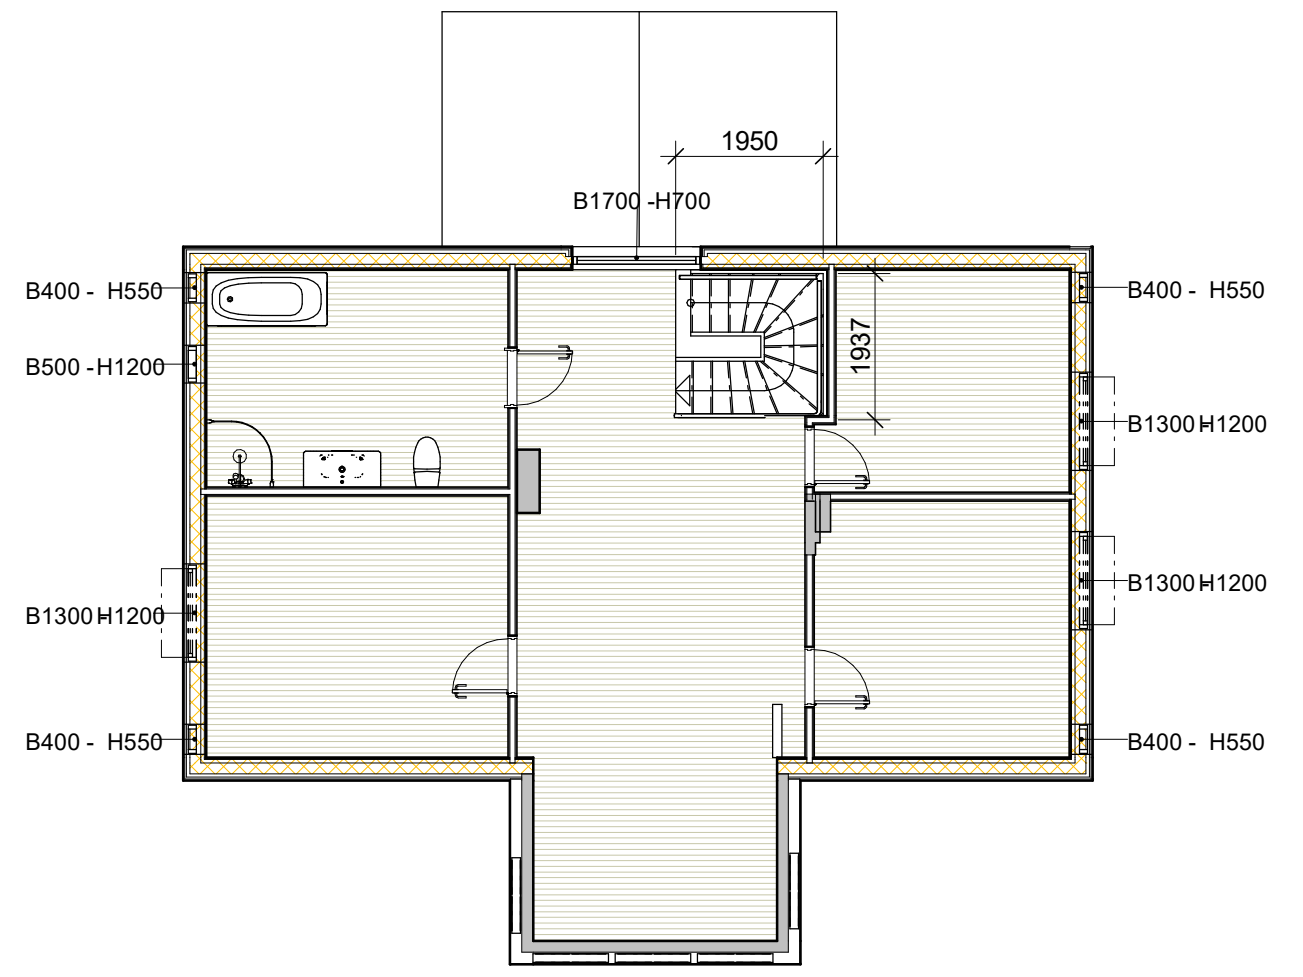

PLAN 2

SKISS

SKALA 1:100



A Arkitekt AB tel. 099-99 99 99		BET	ÄNDRINGEN AVSER	DATUM	SIGN
		2020-03-16			
		-			
		-			
		-			
		Unnamed			
UPPDRAG.NR	RITAD/KONSTR. AV	HANDLÄGGARE			
Projekt nr	Author	Arkitekt			
DATUM	ANSVARIG	SKALA	NUMMER	BET	
		1:100	A-40-1-4		