

FÖRKLARINGAR
ALLA MÅTT ANGES I mm

FÖRESKRIFTER

SAMTLIGA FÖNSTER UTOM FÖNSTER I PLAN 4 SKALL BYTAS. DETALJER ENLIGT SEPARAT HANDLING.


FASAD PUTSAS OM.
PUTS: SLÄTPUTSAD ELLER MED FINKORNING YTA MED KALKFÄRG KULÖR VIT. CAL 246, FÄRGNR: 33001, GLANS 15
GLASPARTIER OCH FÖNSTER: KULÖR, BRUN NCS S 8505-Y20R

TAK: PLÅT, OMMÅLAS. KULÖR: MÖRKGÅRÅ RAL 7021


HÄNVISNINGAR




FASAD MOT SYDOST (A)

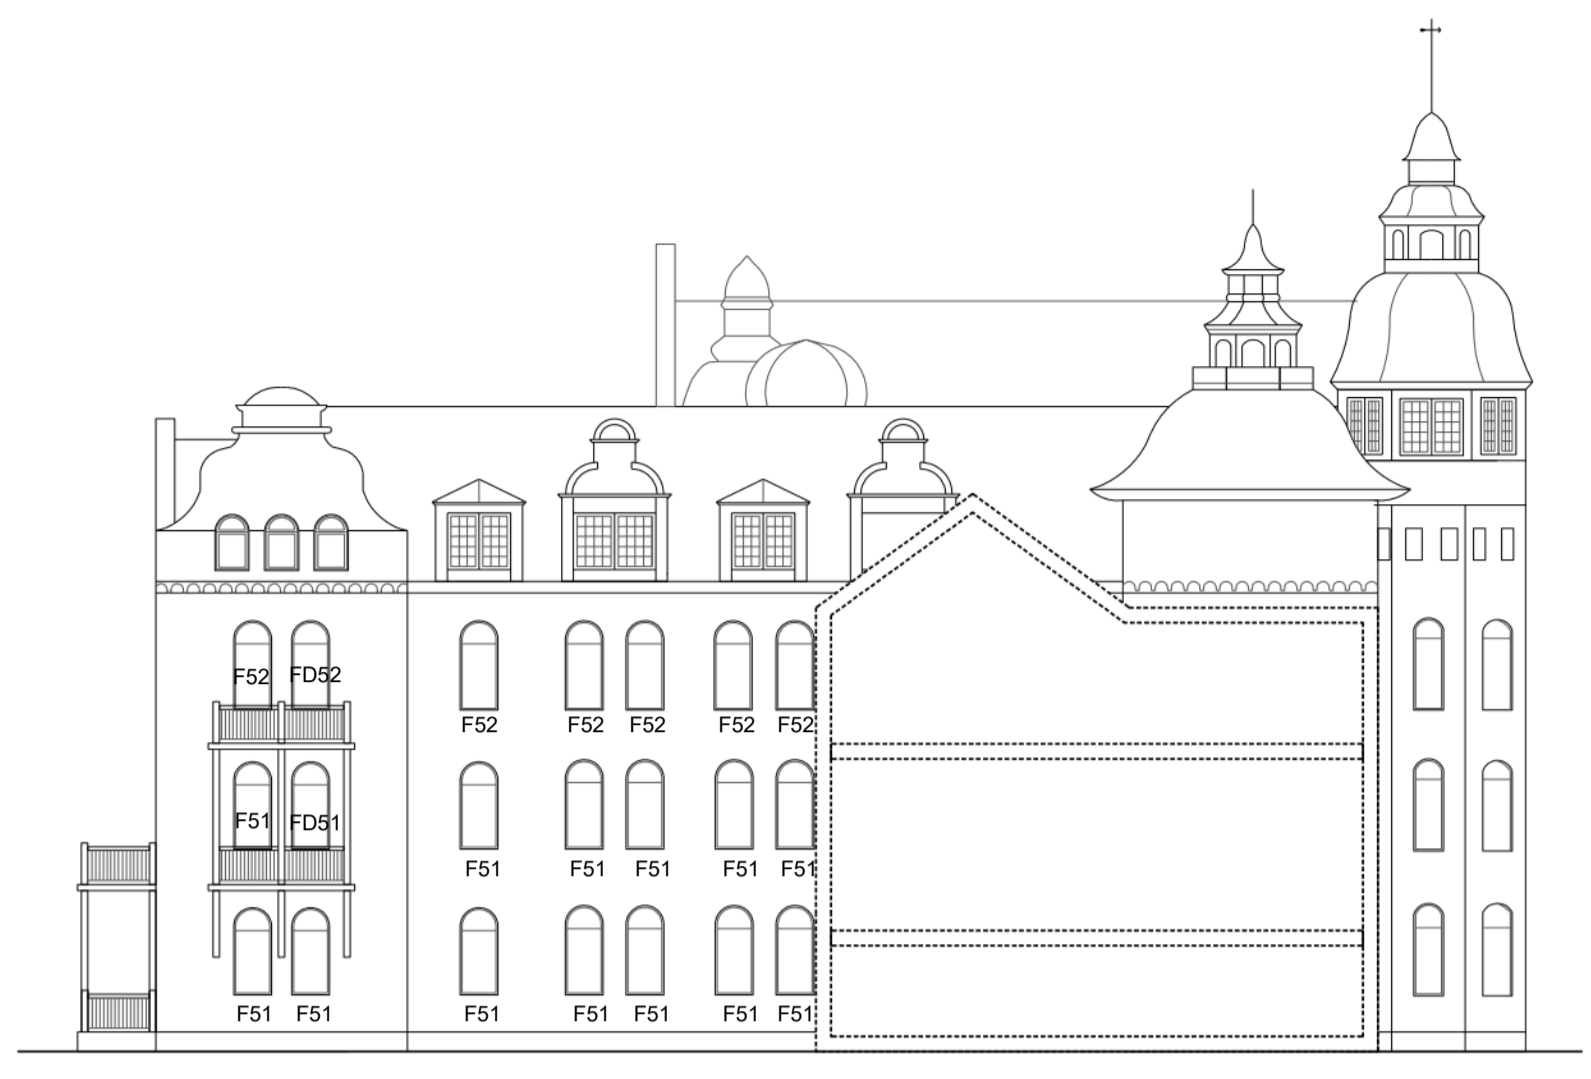

FASAD MOT NORDVÄST (B)

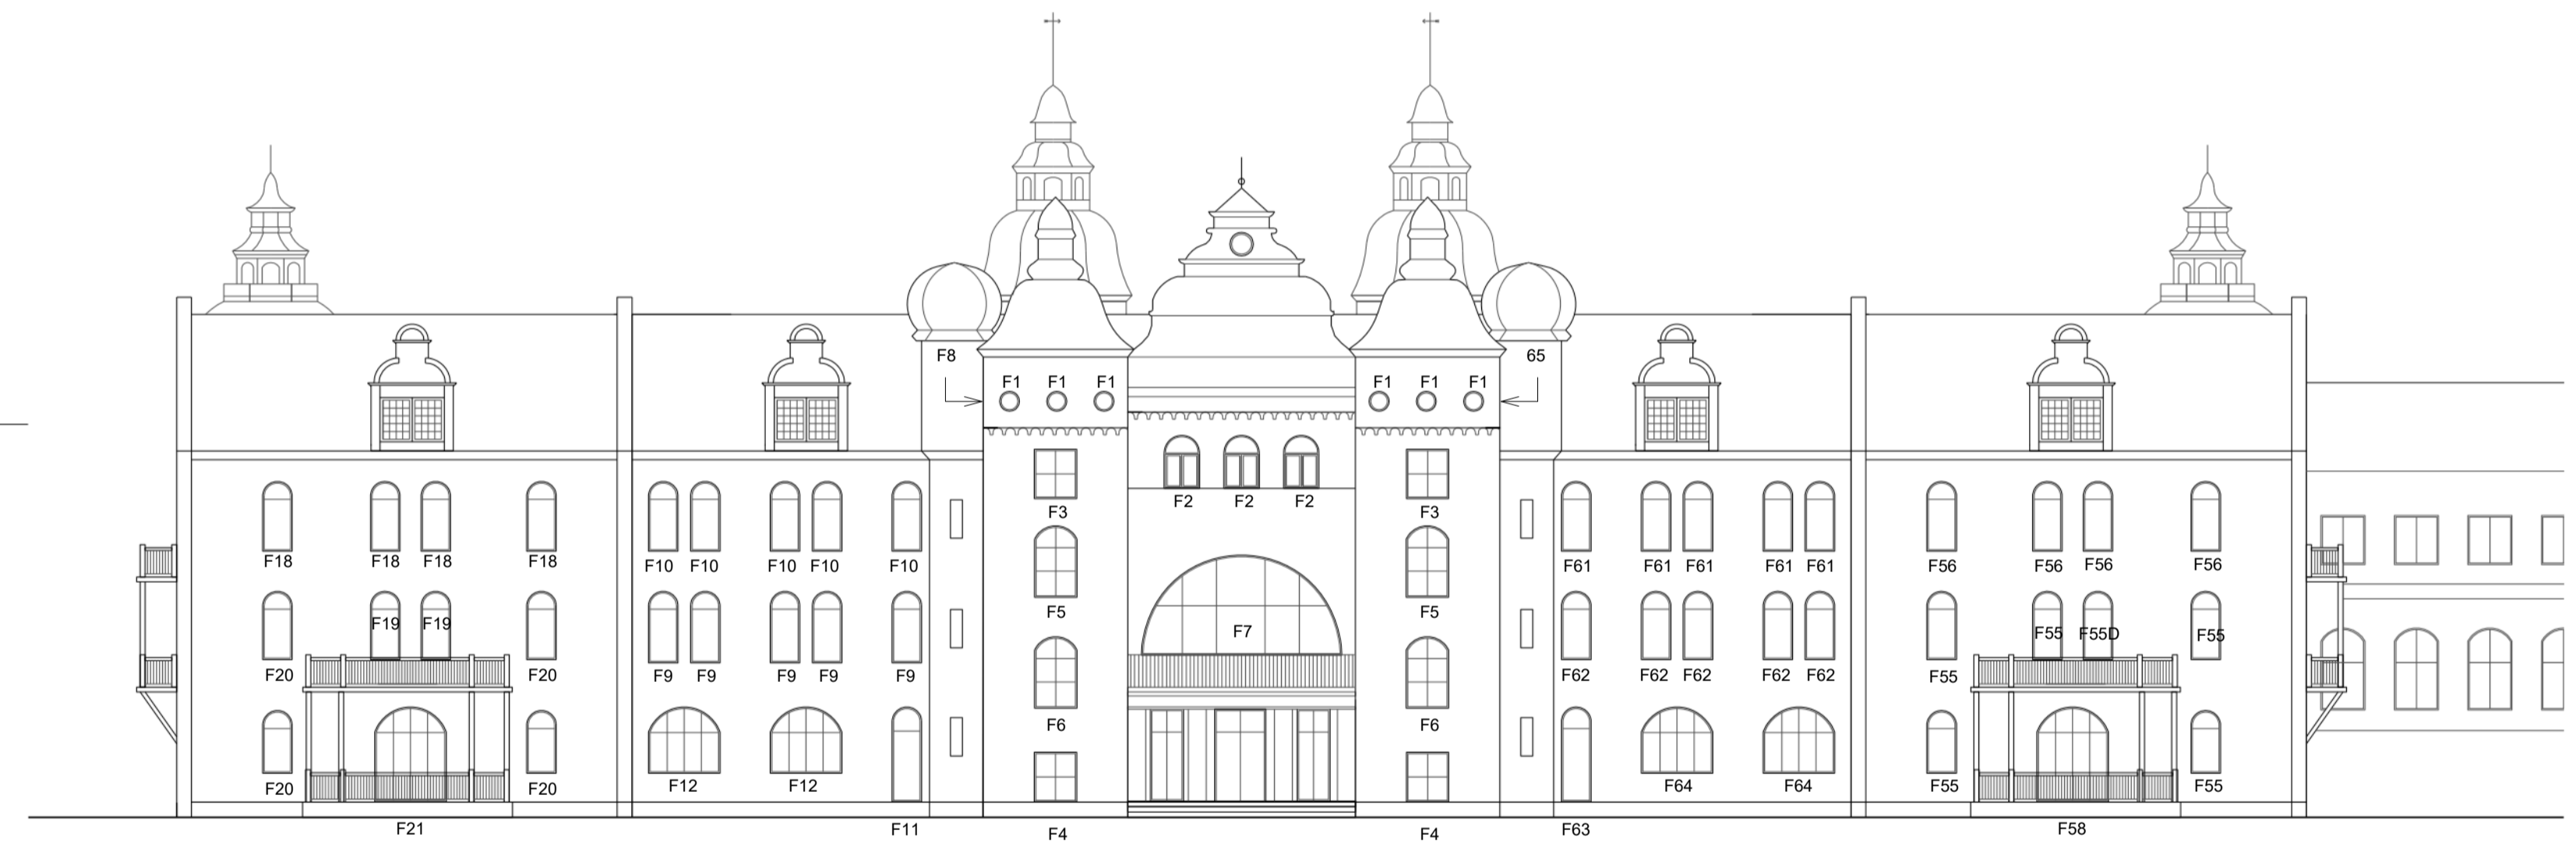


FASAD MOT NORDVÄST (C)

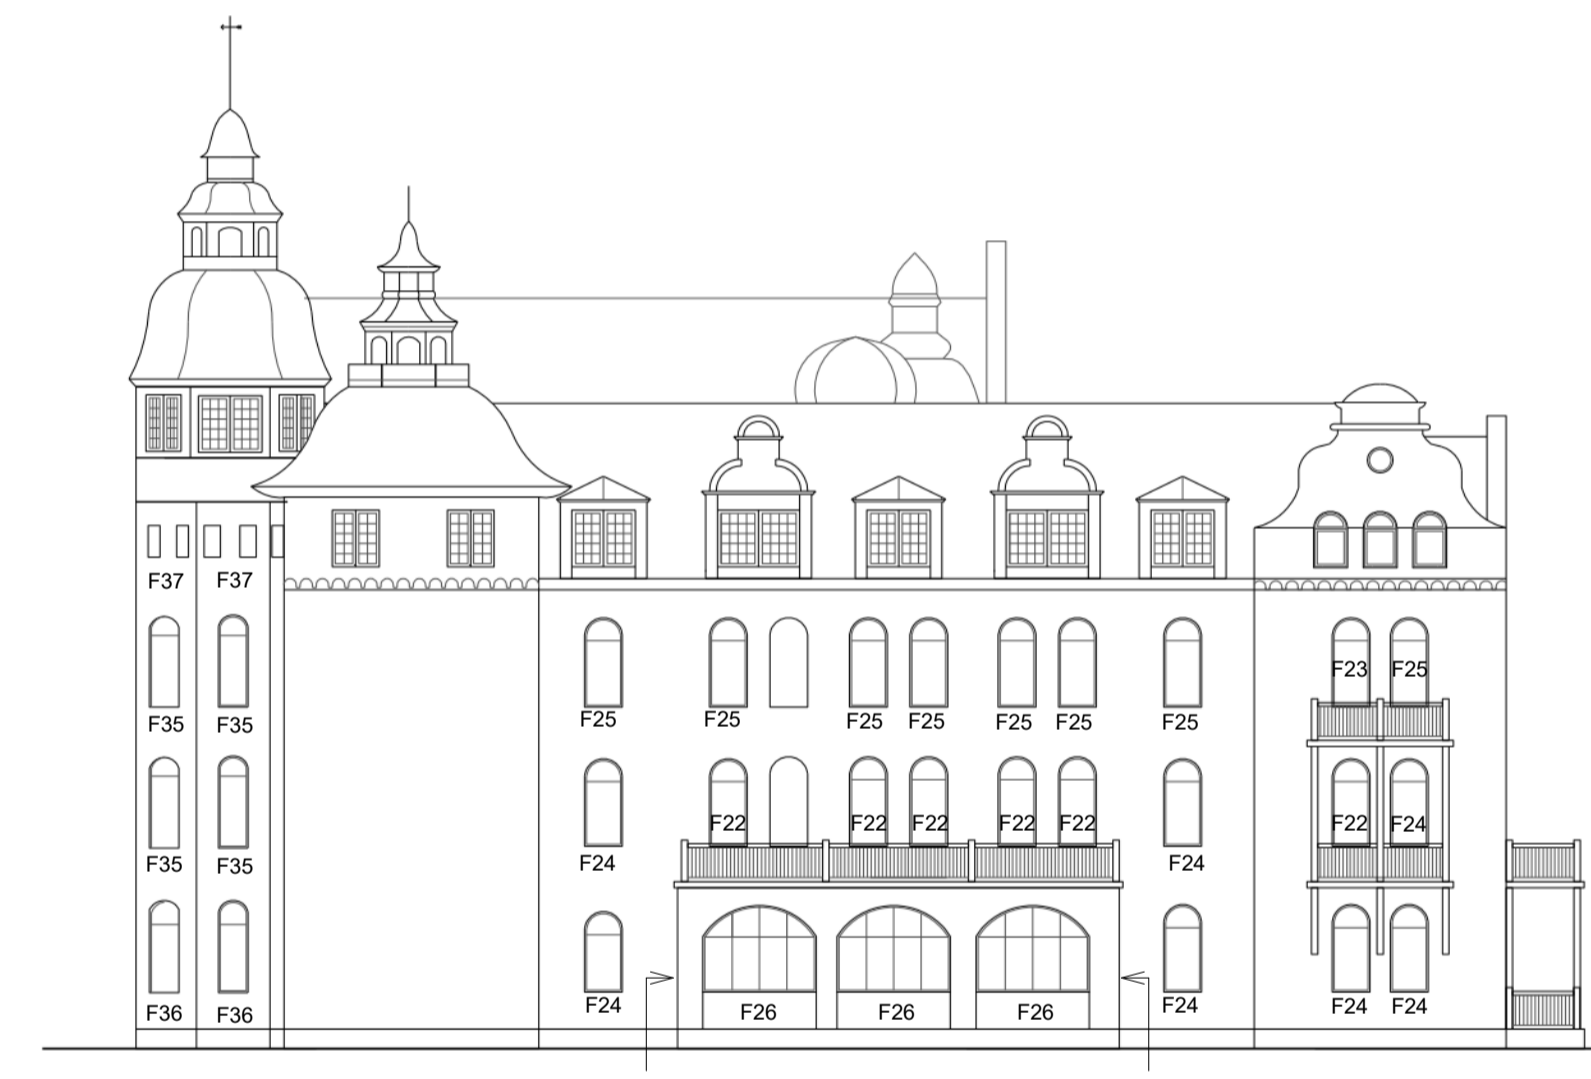


FASAD MOT SYDOST (D)



GAVELFASAD MOT SYDVÄST (D)

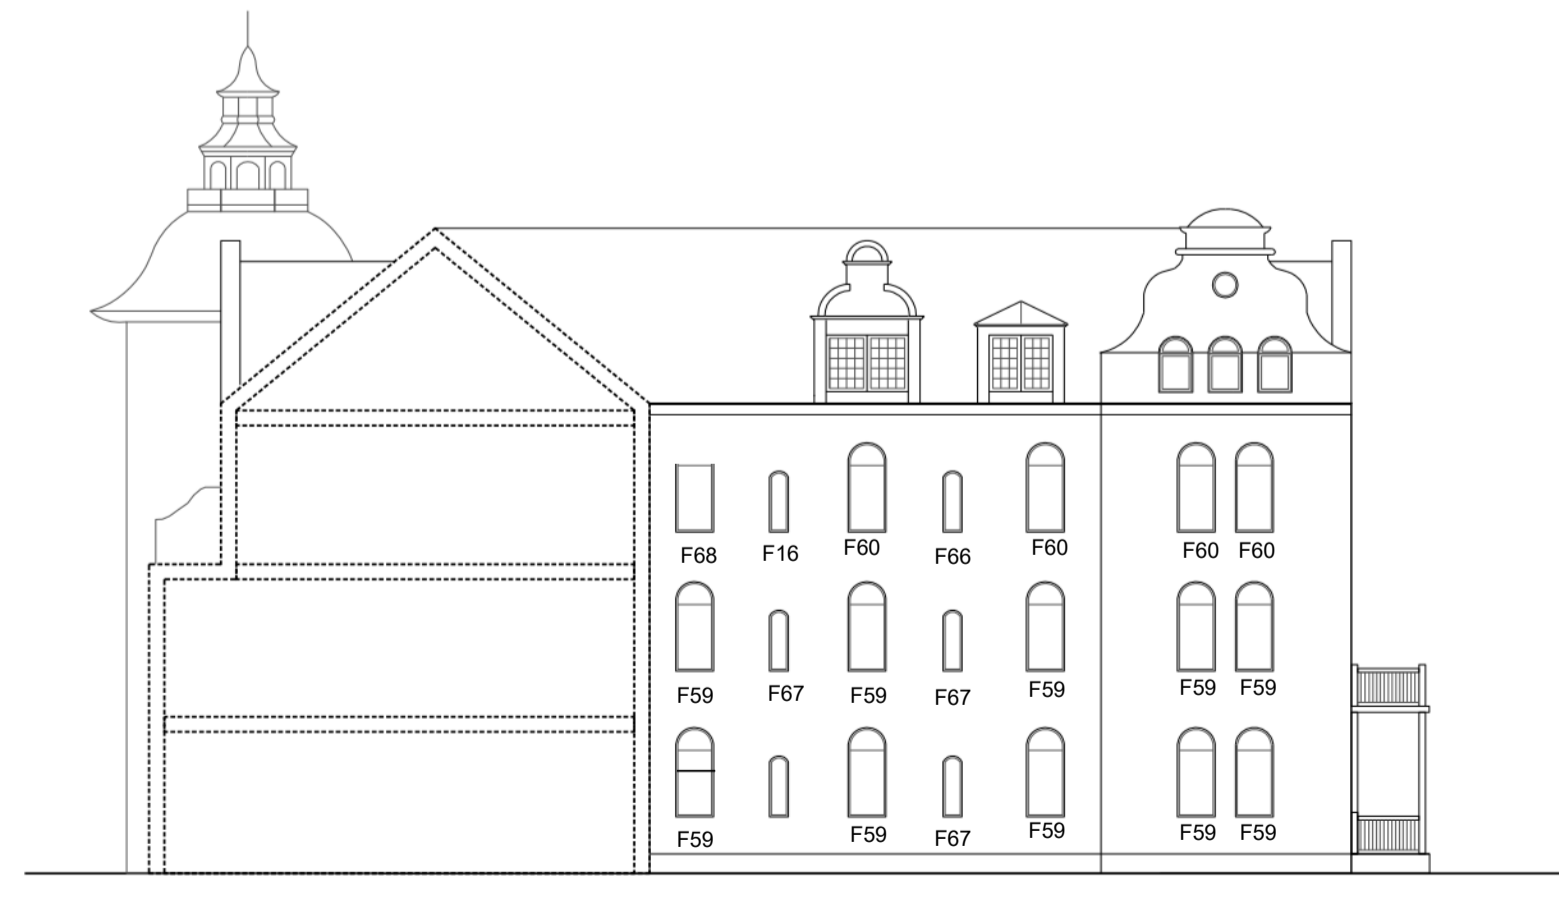


GAVELFASAD MOT NORDÖST (E)

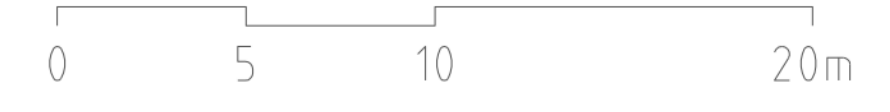

B	REVIDERING B	230811	JFK
A	REVIDERING A	230517	JFK
BET	ÄNDRINGEN AVSER	DATUM	SIGN

BYGGLOVSHANDLING

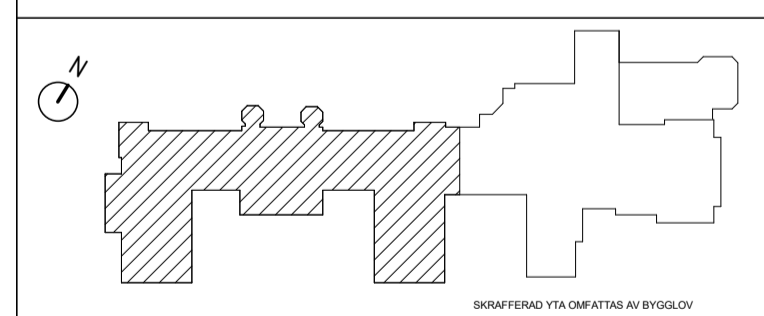

OBJEKTNUMMER	PROJEKT NR	PROJEKTLEDARE
--------------	------------	---------------



A Arcona Arkitekter tel. 08-601 21 00


RITAD/KONSTR. AV	HANDLÄGGARE
JFK	Joachim Frisk
DATUM	ANSVARIG
2023-01-04	Peter von Essen

OM-/TILLBYGGNAD
BEF FASADER SLOTT

SKALA	NUMMER	B
A1 1:200 A3 1:400	A-40-3-003	

FÖRKLARINGAR

ALLA MÅT ANGES I mm

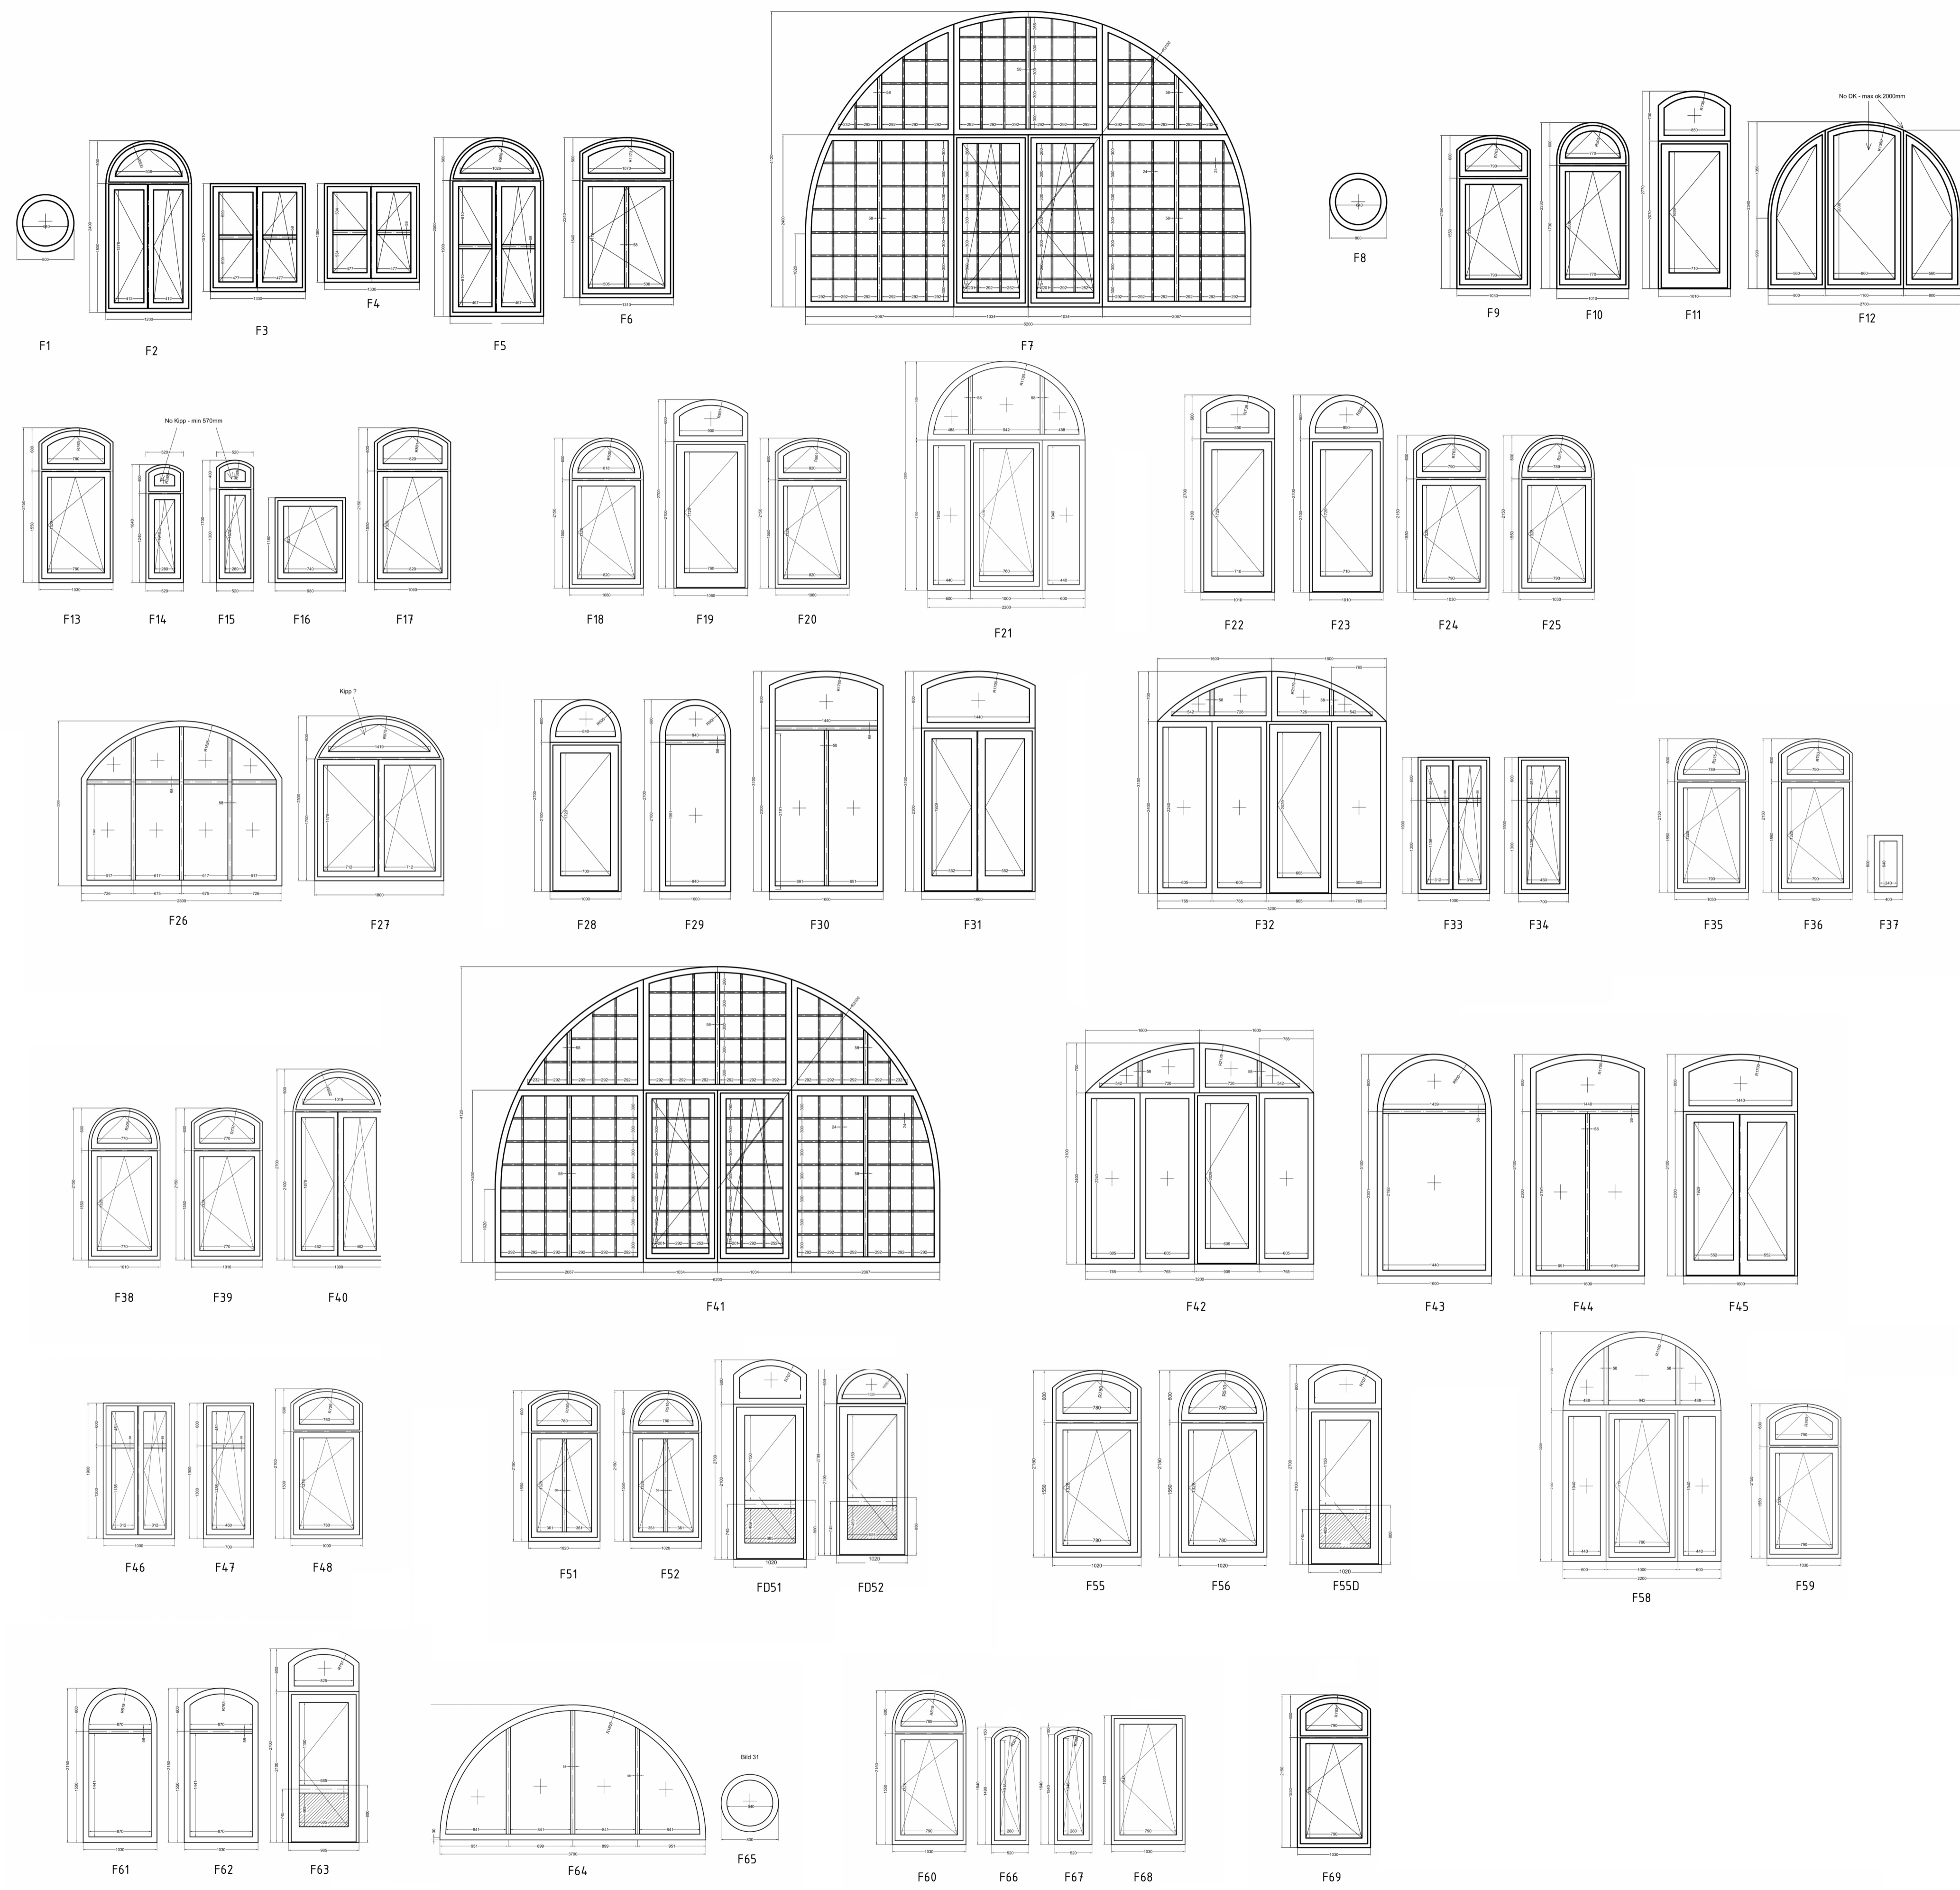

FÖRESKRIFTER


TRÄFÖNSTER TYP EKSTRANDS E78 TRÄ MED RAK TRÄPROFIL
KULTUR ELLER LIKV. FABRIKAT.
KULÖR: BRUN, NCS S 8505-Y20R

HÄNVISNINGAR

FASADER A-40-3-003

B	REVIDERING B	230811	JFK
A	REVIDERING A	230517	JFK
BET	ÄNDRINGEN AVSER	DATUM	SIGN

BYGGLOVSHANDLING

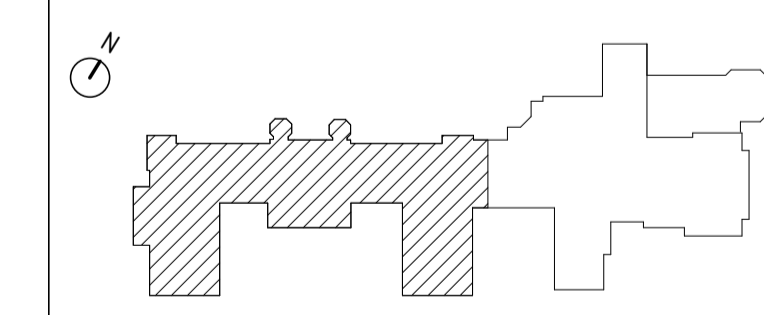

OBJEKTNUMMER	PROJEKT NR	PROJEKTLEDARE
--------------	------------	---------------



A Arcona Arkitekter tel. 08-601 21 00

RITAD/KONSTR. AV	HANDLÄGGARE
JFK	Joachim Frisk
DATUM	ANSVÄRIG
2023-05-17	Peter von Essen

OM-/TILLBYGGNAD
FÖNSTER SLOTT

SKALA	NUMMER	BET
A1 1:50 A3 1:100	A-42-4-002	B

SKALA 1:50 METER

