



**FÖRKLARINGAR**  
Plushöjder anges i meter i RH2000.  
Koordinater anges i Sweref 99 18 00.  
Mått i meter om ej annat anges.

**FÖRESKRIFTER**  
Ritningsunderlaget för befintliga  
byggnadsdelar kan avvika från verkligheten.


- NCS färger:
- KULÖR 1: S 2020-G20Y
  - KULÖR 2: S 3010-B10G
  - KULÖR 3: S 4040-Y70R
  - KULÖR 4: S 6010-B90G
  - KULÖR 5: S 1505-Y20R
  - MÖRKGRÅ: S 6000-N

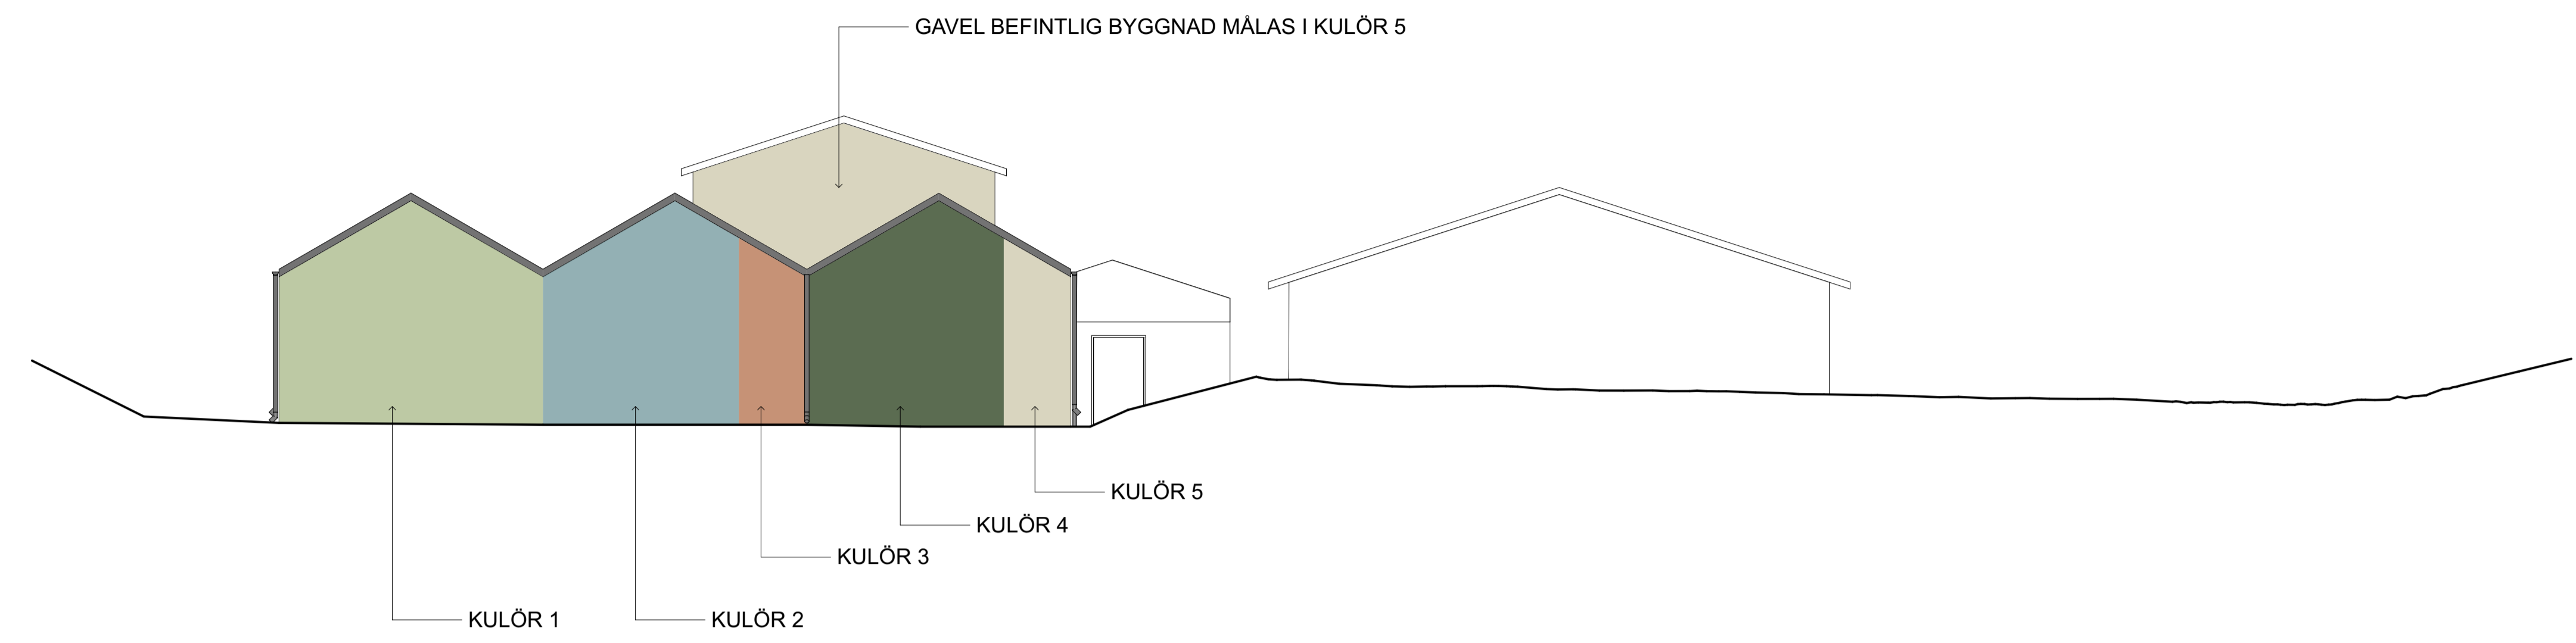


FASAD MOT SÖDER

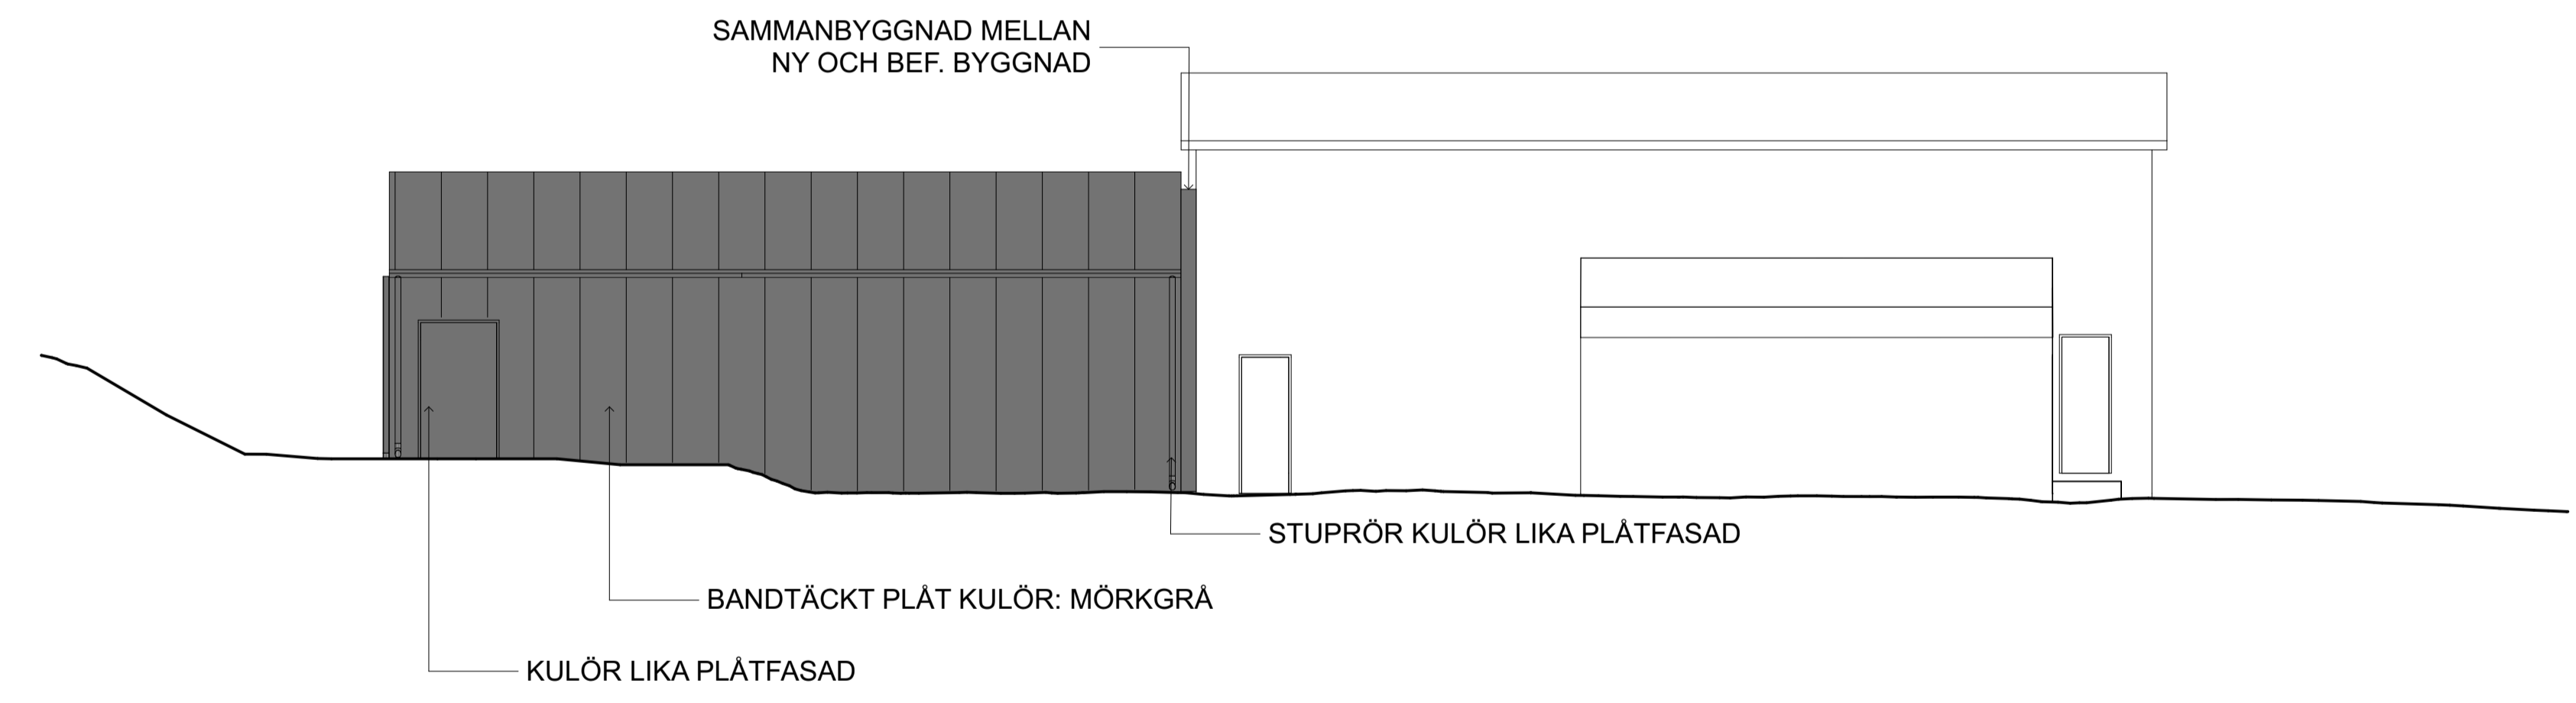

FASAD MOT ÖSTER

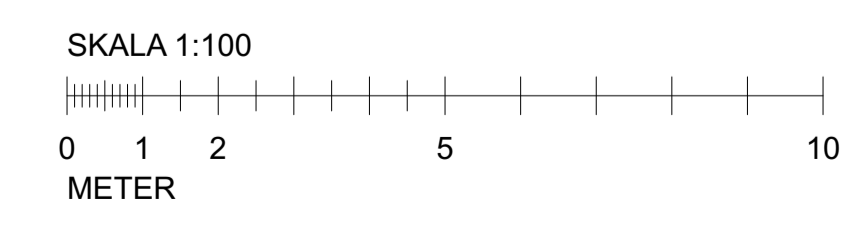

1	Nybyggnad förkortas 1,5 meter	2023-10-31	HE
BET	ÄNDRING AVSER	DATUM	Sign.
<b>BYGGLOVSHANDLING</b>			
<b>Erstavik 25:3</b>			
 NACKA ENERGI <i>Ledda för morgondagen</i>			
A	UD Urban Design +46(0) 500 015 30		
K			
E			
V			
B			
LUPPORAG NR	RTAD AV	HANDLÄGGARE	
NAEN0007	SF	HG	
DATUM	ANSVARIG		
2022-06-02	Helena Glantz		
<b>FS KOLBOTTEN, NACKA</b>			
<b>FASADER SYD, ÖST</b>			
SKALA A1	NUMMER	BET	
1:100 (A1)	<b>A05</b>		