Dnr B 2024-000321 – Ankom 2024-03-12

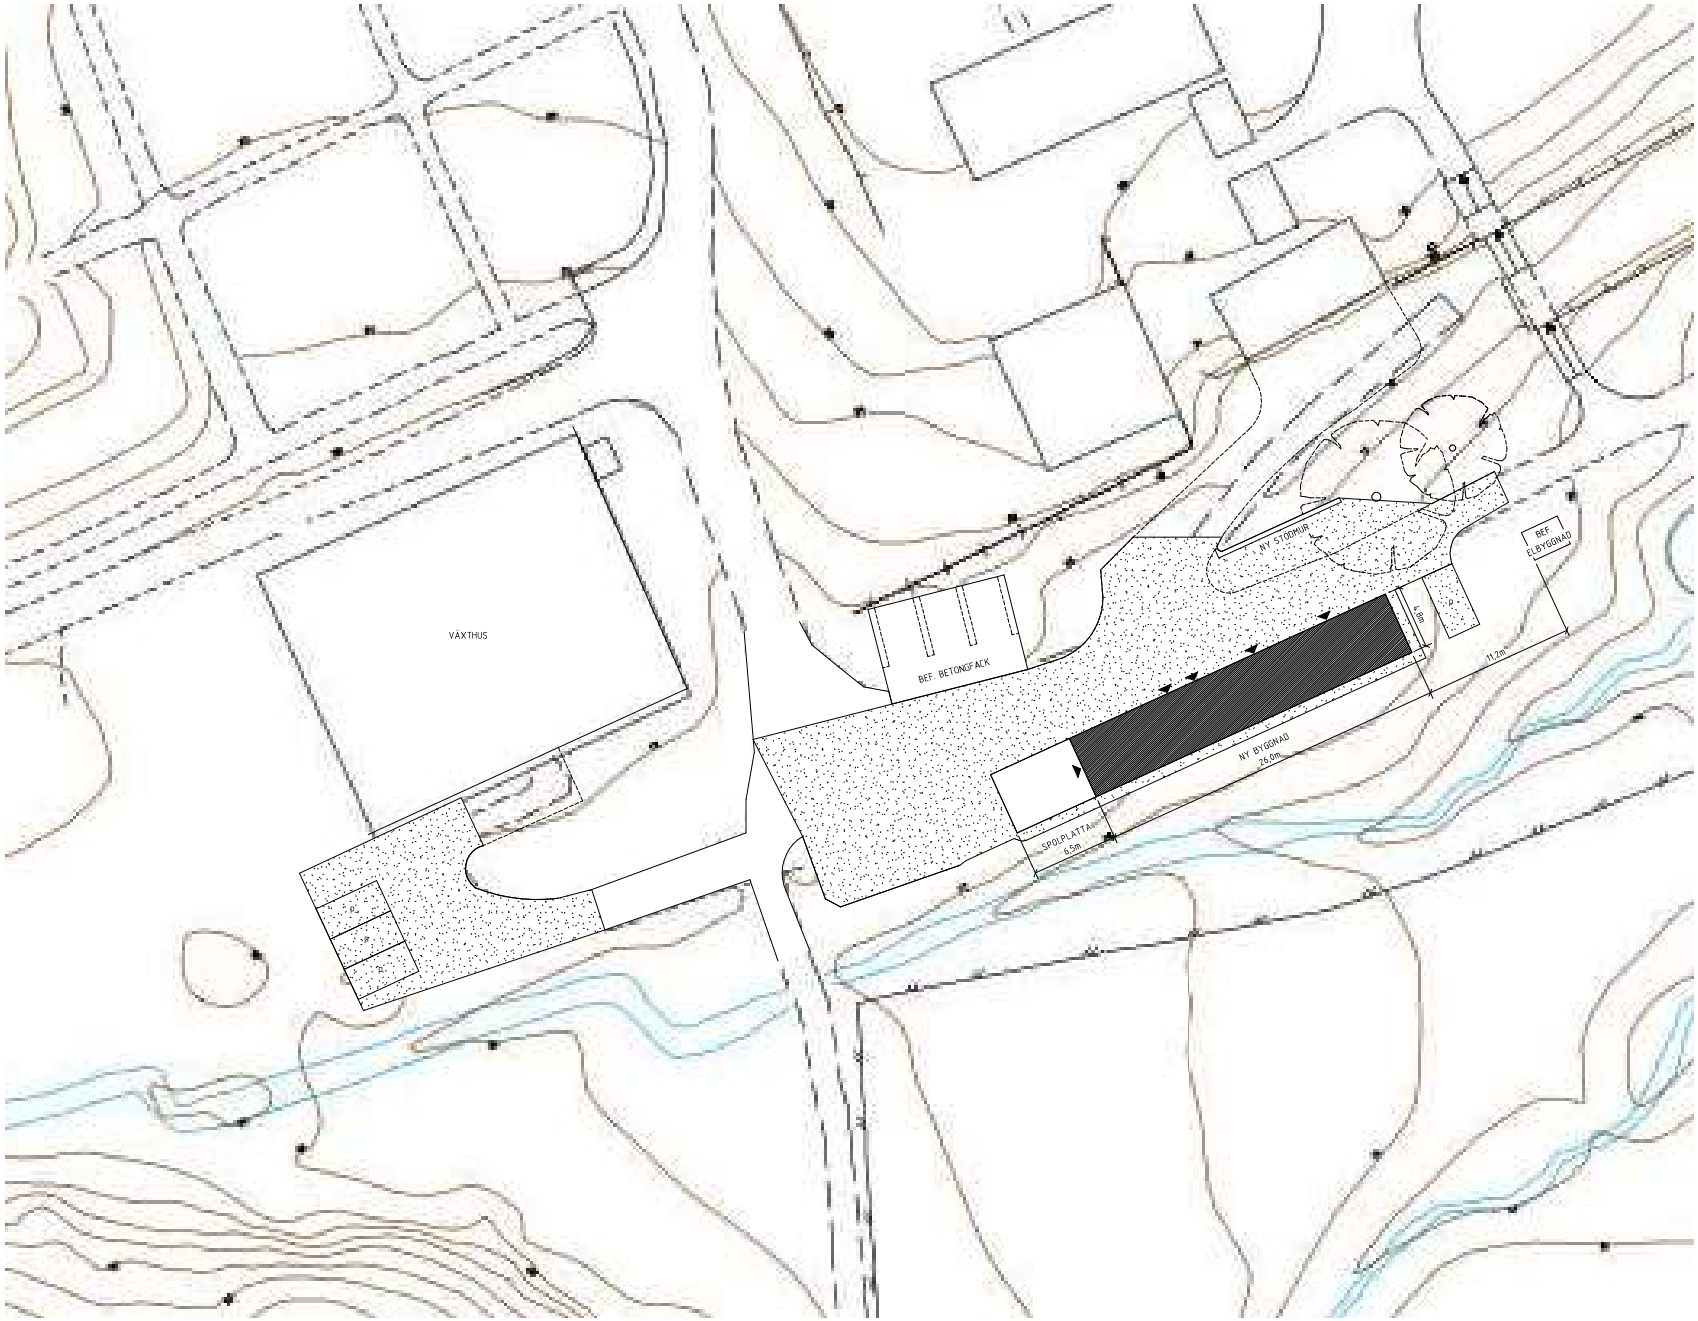


## FÖRKLARINGAR

RITNINGSUNDERLAG FRÅN NACKA KOMMUN, URSPRUNGLIG SKALA 1:1000 HAR ANVÄNTS SOM UNDERLAG FÖR DENNA HANDLING.

**SYMBOLER & SKRAFFERINGAR**

- NY MAKADAM/GRUSYTA
- NY BYGGNAD
- P — NY PARKERINGSPLATS, MAKADAM/GRYSYTA
- BEFINTLIG VÄG SOM RIVS
- STÖDMUR, KALLMUR AV NATURSTEN

| BET | ÄNDRINGEN AVSER | DATUM | SIGN |
|---|---|---|---|

BYGGLOVSHANDLING

STORA NYCKELVIKEN

Nyckelviksvägen 1, 131 49, Nacka

Ahlqvist & Almqvist Arkitekter AB
Tegelviksgatan 54
116 41 STOCKHOLM
Tel: 08-556 96 880

| | |
|---|---|
| A | AHLQVIST & ALMQVIST ARKITEKTER AB 08-556 96 880 |
| K | ÅSTADEN BYGGKONSULT AB 08-652 06 60 |
| V | SIXTEN REIBO INGENJÖRSFIRMA AB 08-556 117 70 |
| E | BEAB ELKONSULTER AB 08-449 45 80 |
| L | BJERKING AB 010-211 80 00 |
| BR | BRANDSKYDDSLAGET AB 08-588 188 00 |

| UPPDRAGNR | RITAD/KONSTR AV | HANDLÄGGARE |
|---|---|---|
| 1658 12 | AT | A. THELAUS |
| DATUM | ANSVARIG | |
| 2024-01-26 | ÅSA LUNDBERG | |

NYCKELVIKEN
NYBGGNATION AV KOMPLEMENTBYGGNAD
SITUATIONSPLAN

| SKALA | NUMMER | BET |
|---|---|---|
| A1 1:200<br>A3 1:400 | A02 | |