Dnr B 2024-000321 - Ankom 2024-04-09

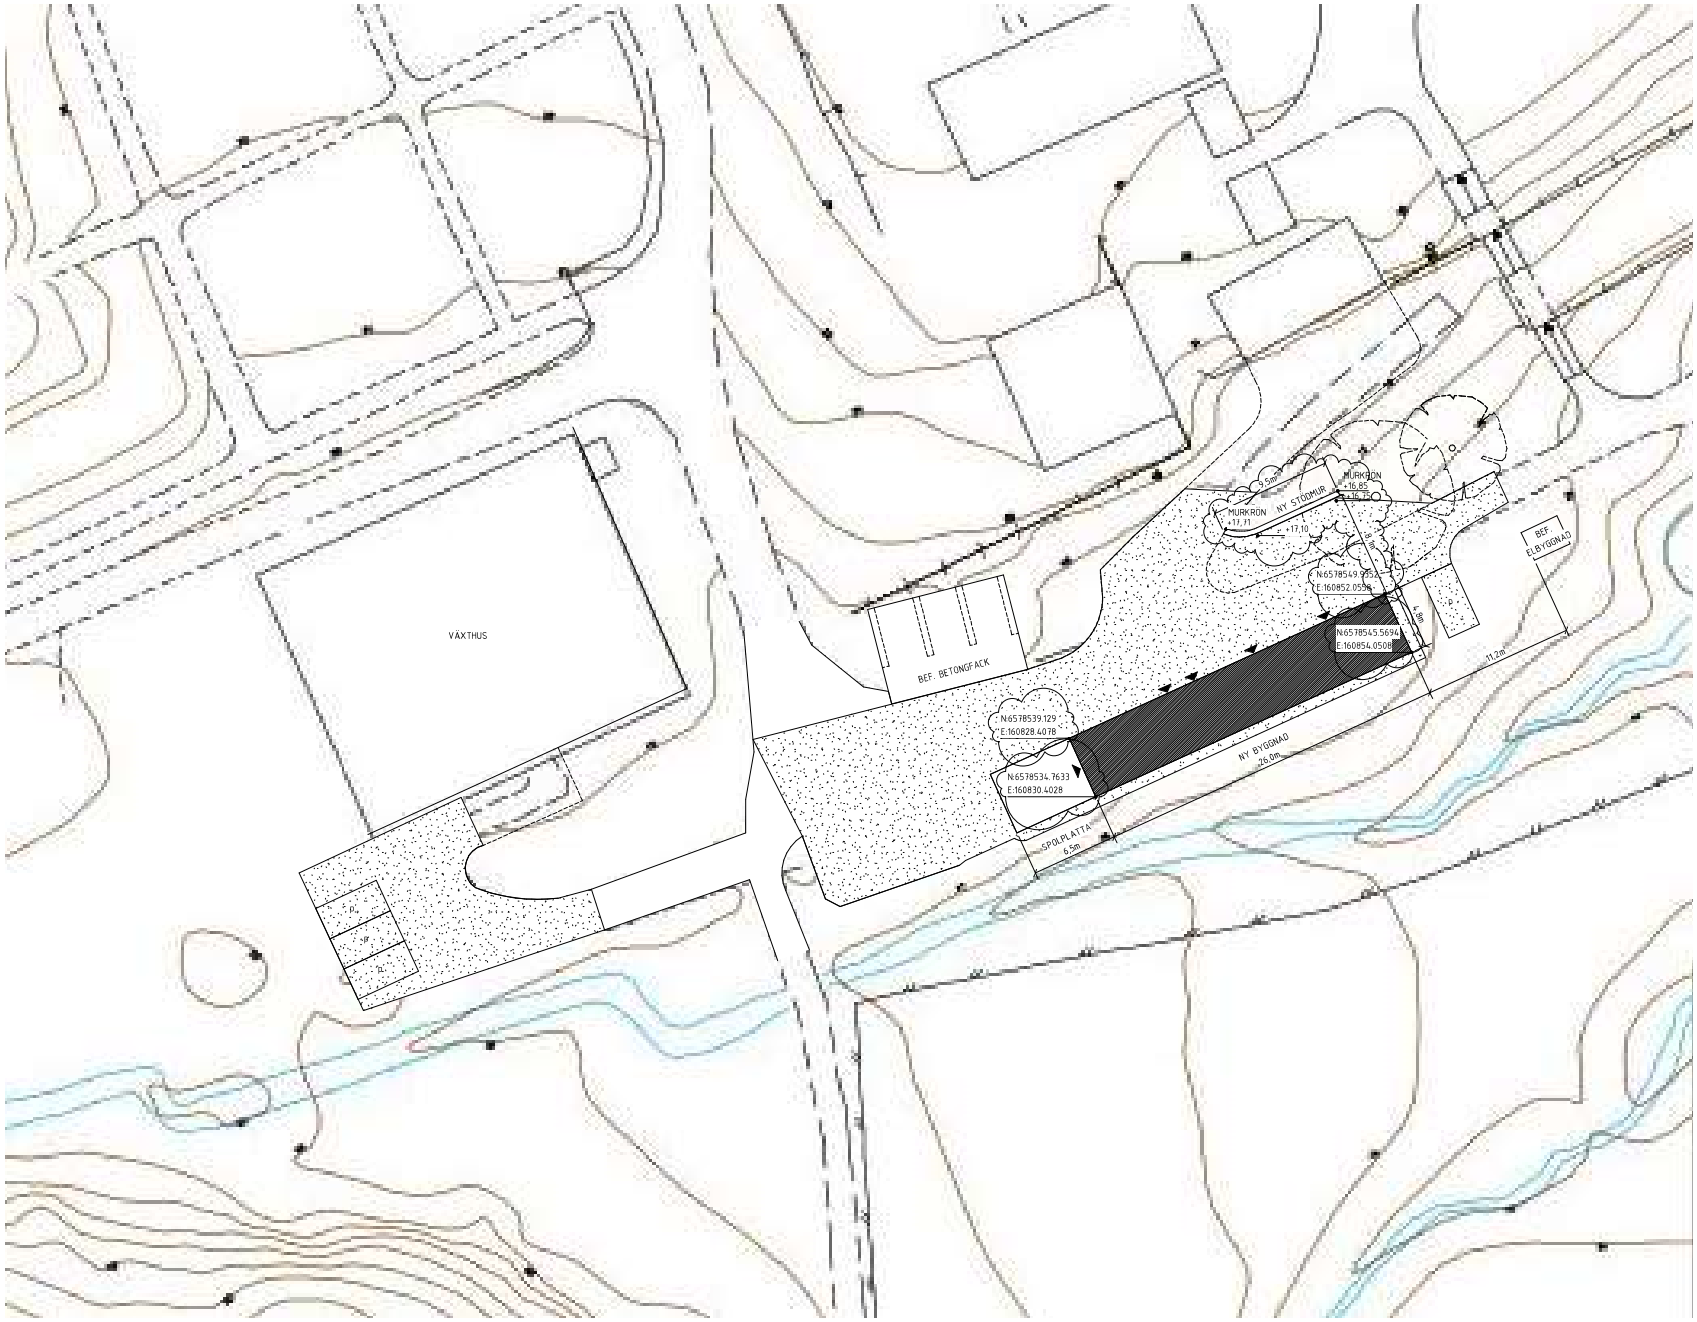

0 2 4 6 8 10 20 m

FÖRKLARINGAR

RITNINGSUNDERLAG FRÅN NACKA KOMMUN, URSPRUNGLIG SKALA 1:1000 HAR ANVÄNTS SOM UNDERLAG FÖR DENNA HANDLING. RITNINGSUNDERLAG ERHÅLLET 2023-05-10, PRIMÄRKARTEUTDRAG.

SYMBOLER & SKRAFFERINGAR

- NY MAKADAM/GRUSYTA
- NY BYGGNAD
- P — NY PARKERINGSPLATS, MAKADAM/GRYSYTA
- ----- BEFINTLIG VÄG SOM RIVS
- STÖDMUR, KALLMUR AV NATURSTEN
- +16,85 PLUSHÖJD

KOMPLETTERING 2024-04-05 TILL BYGGLOVSÄRENDE:
B 2024-000321 SICKLAÖN 14:1
(NYCKELVIKSVÄGEN 1)
REVIDERINGAR INOM MOLN

BET	ÄNDRINGEN AVSER	DATUM	SIGN
A	KOORDINATER & STÖDMUR	2024-04-05	AT

BYGGLOVSHANDLING

STORA NYCKELVIKEN

Nyckelviksvägen 1, 131 49, Nacka

Ahlqvist & Almqvist Arkitekter AB
Tegelviksgatan 54
116 41 STOCKHOLM
Tel: 08-556 96 880

A	AHLQVIST & ALMQVIST ARKITEKTER AB 08-556 96 880
K	ASTADIEN BYGGKONSULT AB 08-652 06 60
V	SIXTEN REIBO INGENJÖRSFIRMA AB 08-556 117 70
E	BEAB ELKONSULTER AB 08-449 45 80
L	BJERKING AB 010-211 80 00
BR	BRANDSKYDDSLAGET AB 08-588 188 00

UPPDRAG.NR	RITAD/KONSTR AV	HANDLÄGGARE
1658 12	AT	A. THELAUS
DATUM	ANSVARIG	
2024-01-26	ÅSA LUNDBERG	

NYCKELVIKEN
NYBGGNATION AV KOMPLEMENTBYGGNAD
SITUATIONSPLAN

SKALA	NUMMER	BET
A1 1:200 A3 1:400	A02	A

Denna handling är upphovsrättsligt skyddad och får inte kopieras eller användas på annat sätt än för det ändamål för vilket den är upprättad.