



PRINCIPSEKTION, KALLMUR
SKALA 1:20

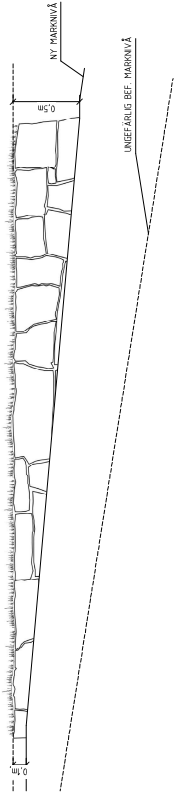

PRINCIPFASAD, KALLMUR

MATERIAL:
 RÅKLAD GRANIT I DIMENSIONER 200-400mm.
 STAPLAD NATURSTEN UTAN BRUK, SKOLSTEN KILAS IN I STÖRRE FOGAR.

KOMPLETTERING 2024-04-05 TILL
 BYGGLOVSÄRENDE:
 B 2024-000321 SICKLAGN 14-1
 (NYCKELVIKSVÄGEN 1)
 NY RITNING

BET	ANFÖRNINGAR	DATUM	BYGG
BYGGLOVSHANDLING			
STORA NYCKELVIKEN			
Nyckelviksvägen 1, 131 49, Nacka			
 Arkitektfirma A Arkitektfirma A 178 44 STOCKHOLM Tel: 08-566 96 880			
A ARKIVIST & AKROVIST ARKITEKTER AB 08-555 96 880 B BYGGLOVSHANDLINGEN 08-555 96 880 C BYGGLOVSHANDLINGEN 08-555 96 880 D BYGGLOVSHANDLINGEN 08-555 96 880 E BEC AB ELKONSULTER AB 08-449 45 80 L B.JÄRNING AB 000-271 80 00 BR BRANDSKYDDSLAGET AB 08-588 888 00			
OPERATÖR	BYGGNINGSFÖRVALTARE AV	MARKNIVÅ	
1658 12	AT	A. THELAUS	
DATORP	ANSVARE	ASA LUNDBERG	
2024-07-26	ASA LUNDBERG		
NYCKELVIKEN NYBÖGNATION AV KOMPLEMENTBYGGNAD STÖDMUR - FASAD, SEKTION			
SKALA	BYGGNAD	BYGGNAD	BYGGNAD
AT 1:20	AS 1:50	AS 1:50	AS 1:50
			A04