




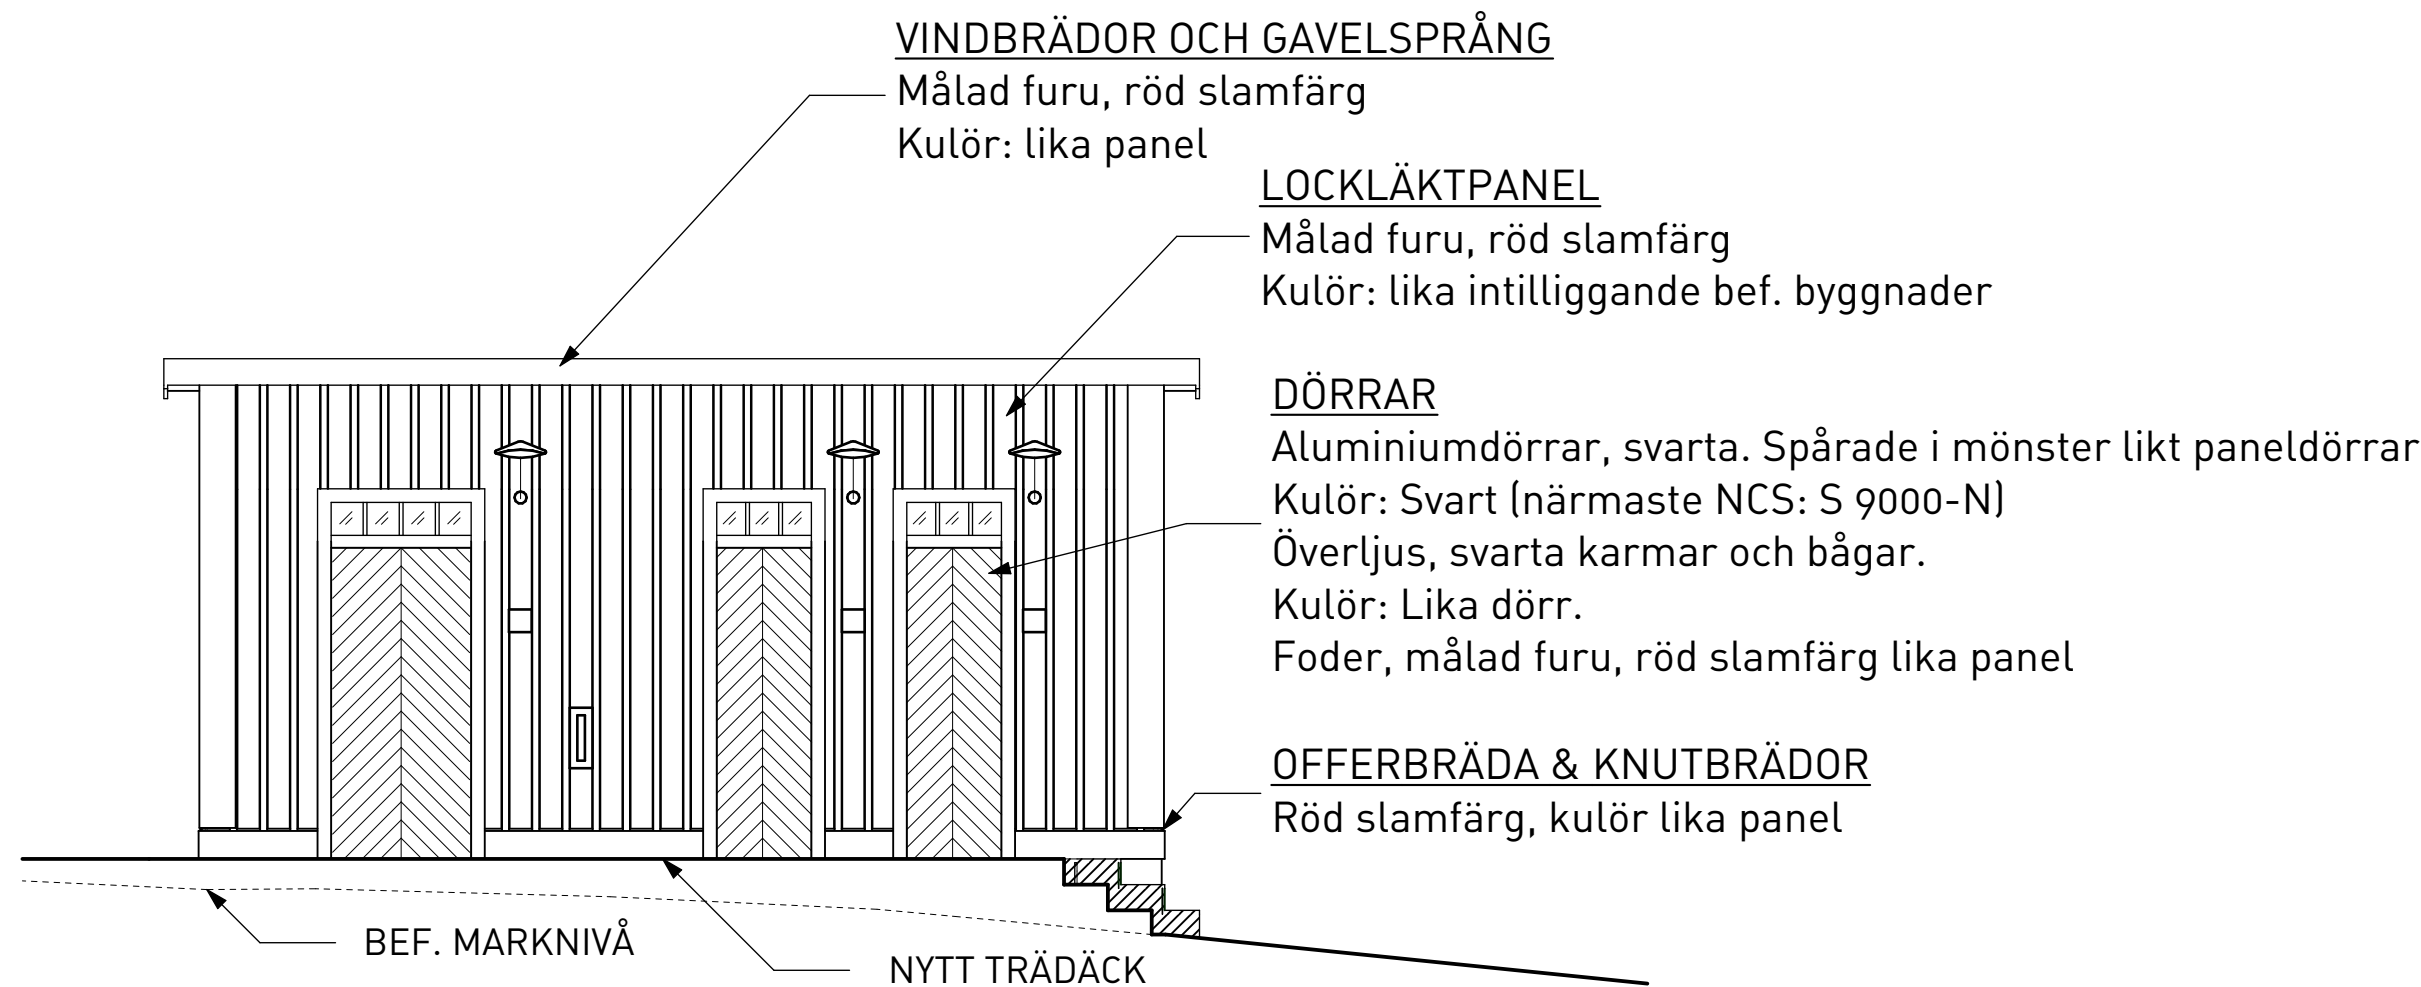


FASAD MOT SYDÖST

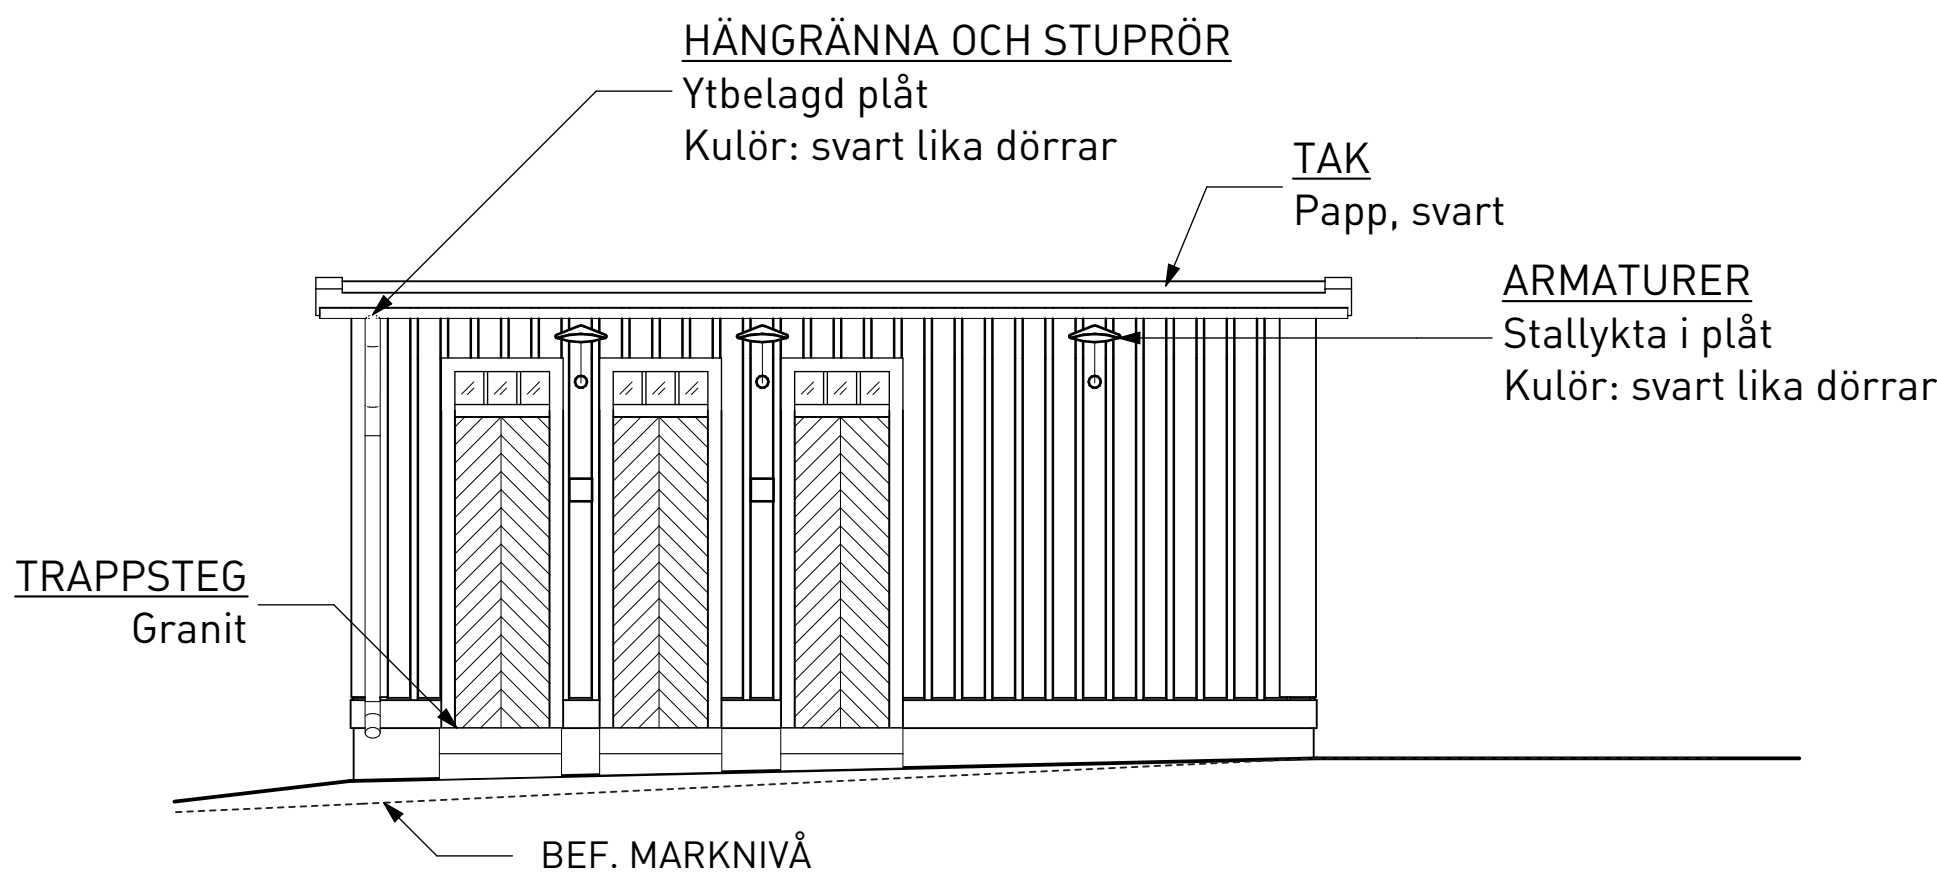


FASAD MOT NORDVÄST

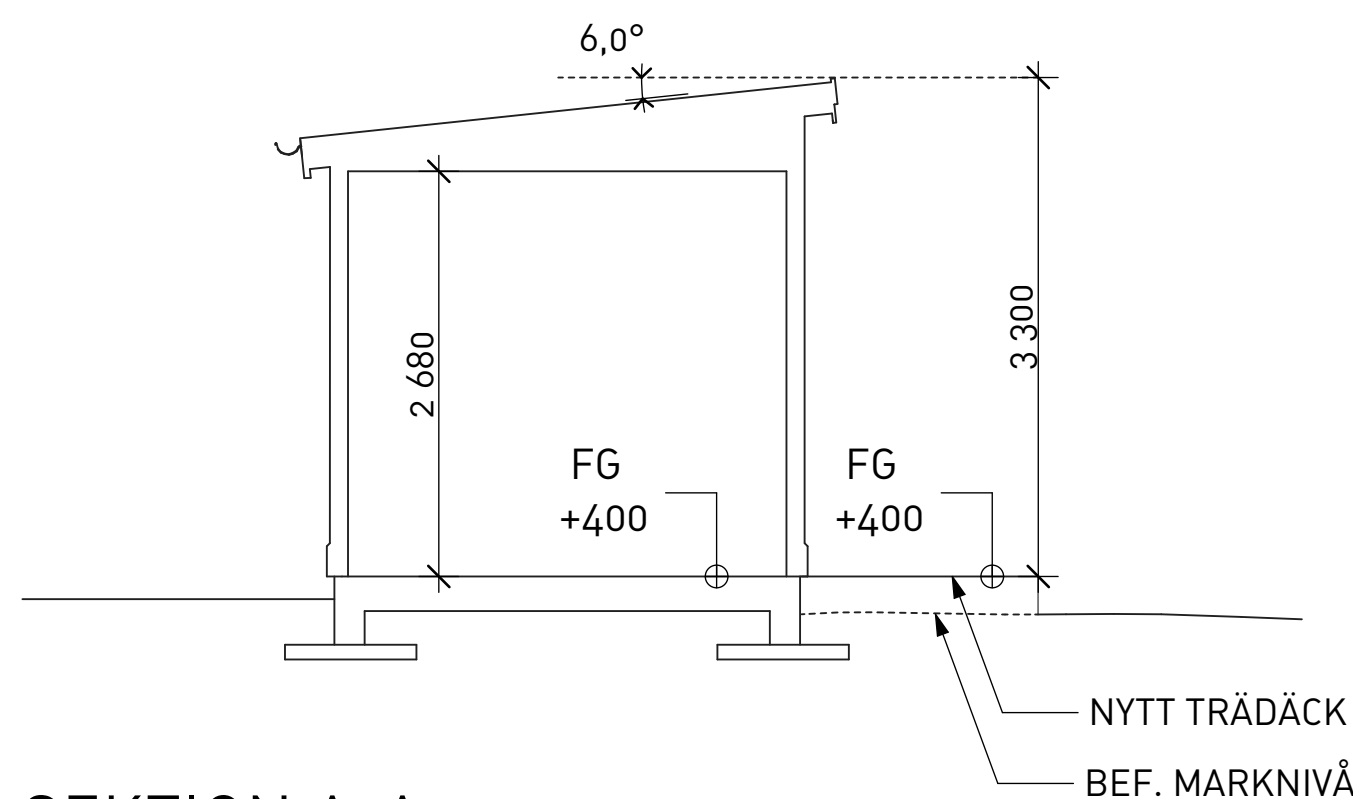

SEKTION A-A

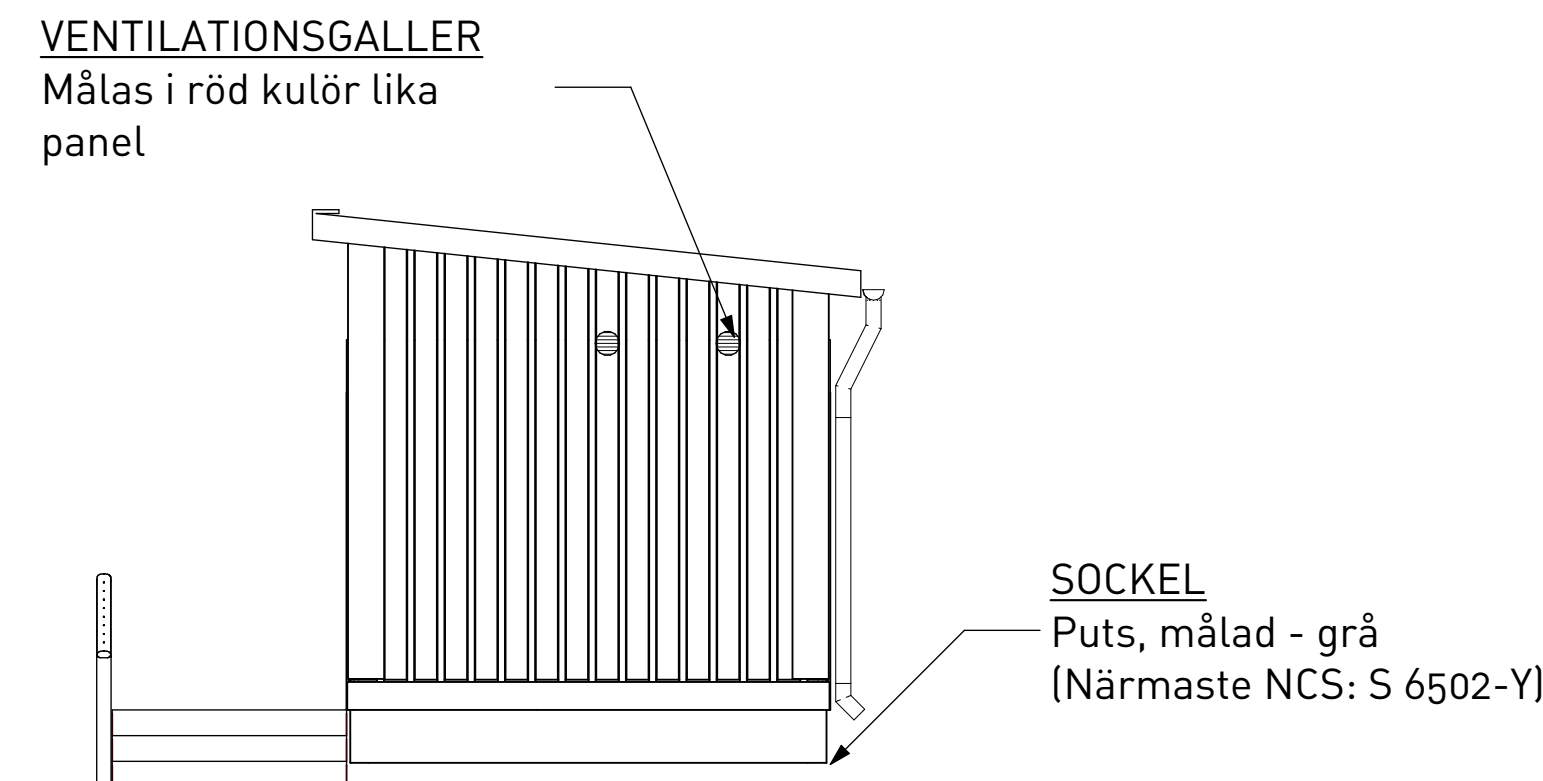


FASAD MOT NORDÖST

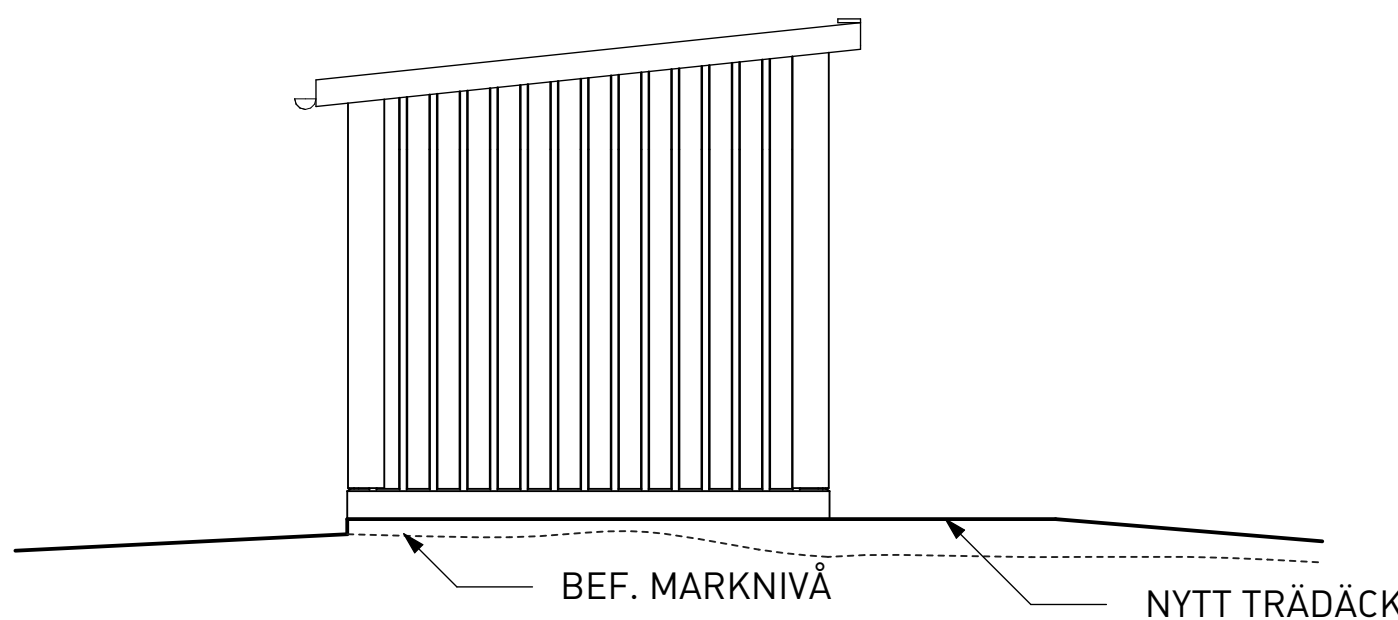

FASAD MOT SYDVÄST



VY MOT SYDÖST
Nytt räcke

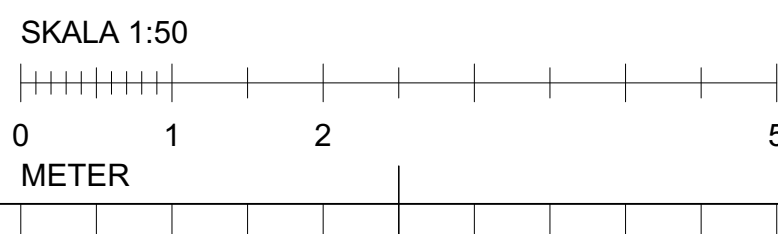

FÖRKLARINGAR:

FG
+400

PLUSHÖJD
Redovisar färdiga
golv/markhöjder relativt
varandra.

BET	ANT	ÄNDRINGEN AVSER	DATUM	SIGN
-----	-----	-----------------	-------	------

BYGGLOVSHANDLING

STORA NYCKELVIKEN/SICKLAÖN 14:1



UPPDRAG NR 1658 11	RITAD/KONSTR AV AT	HANDLÄGGARE A. THELAUS
DATUM 2023-04-27	ANSVARIG ÅSA LUNDBERG	

NY WC-BYGGNAD
NYTT UTSEENDE
FASADER & SEKTION

SKALA 1:50	A1/A3 / 1:100	NUMMER A04	BET
---------------	------------------	---------------	-----