


# Bilaga 1

Dnr B 2015-001796 - Ankom 2015-10-18

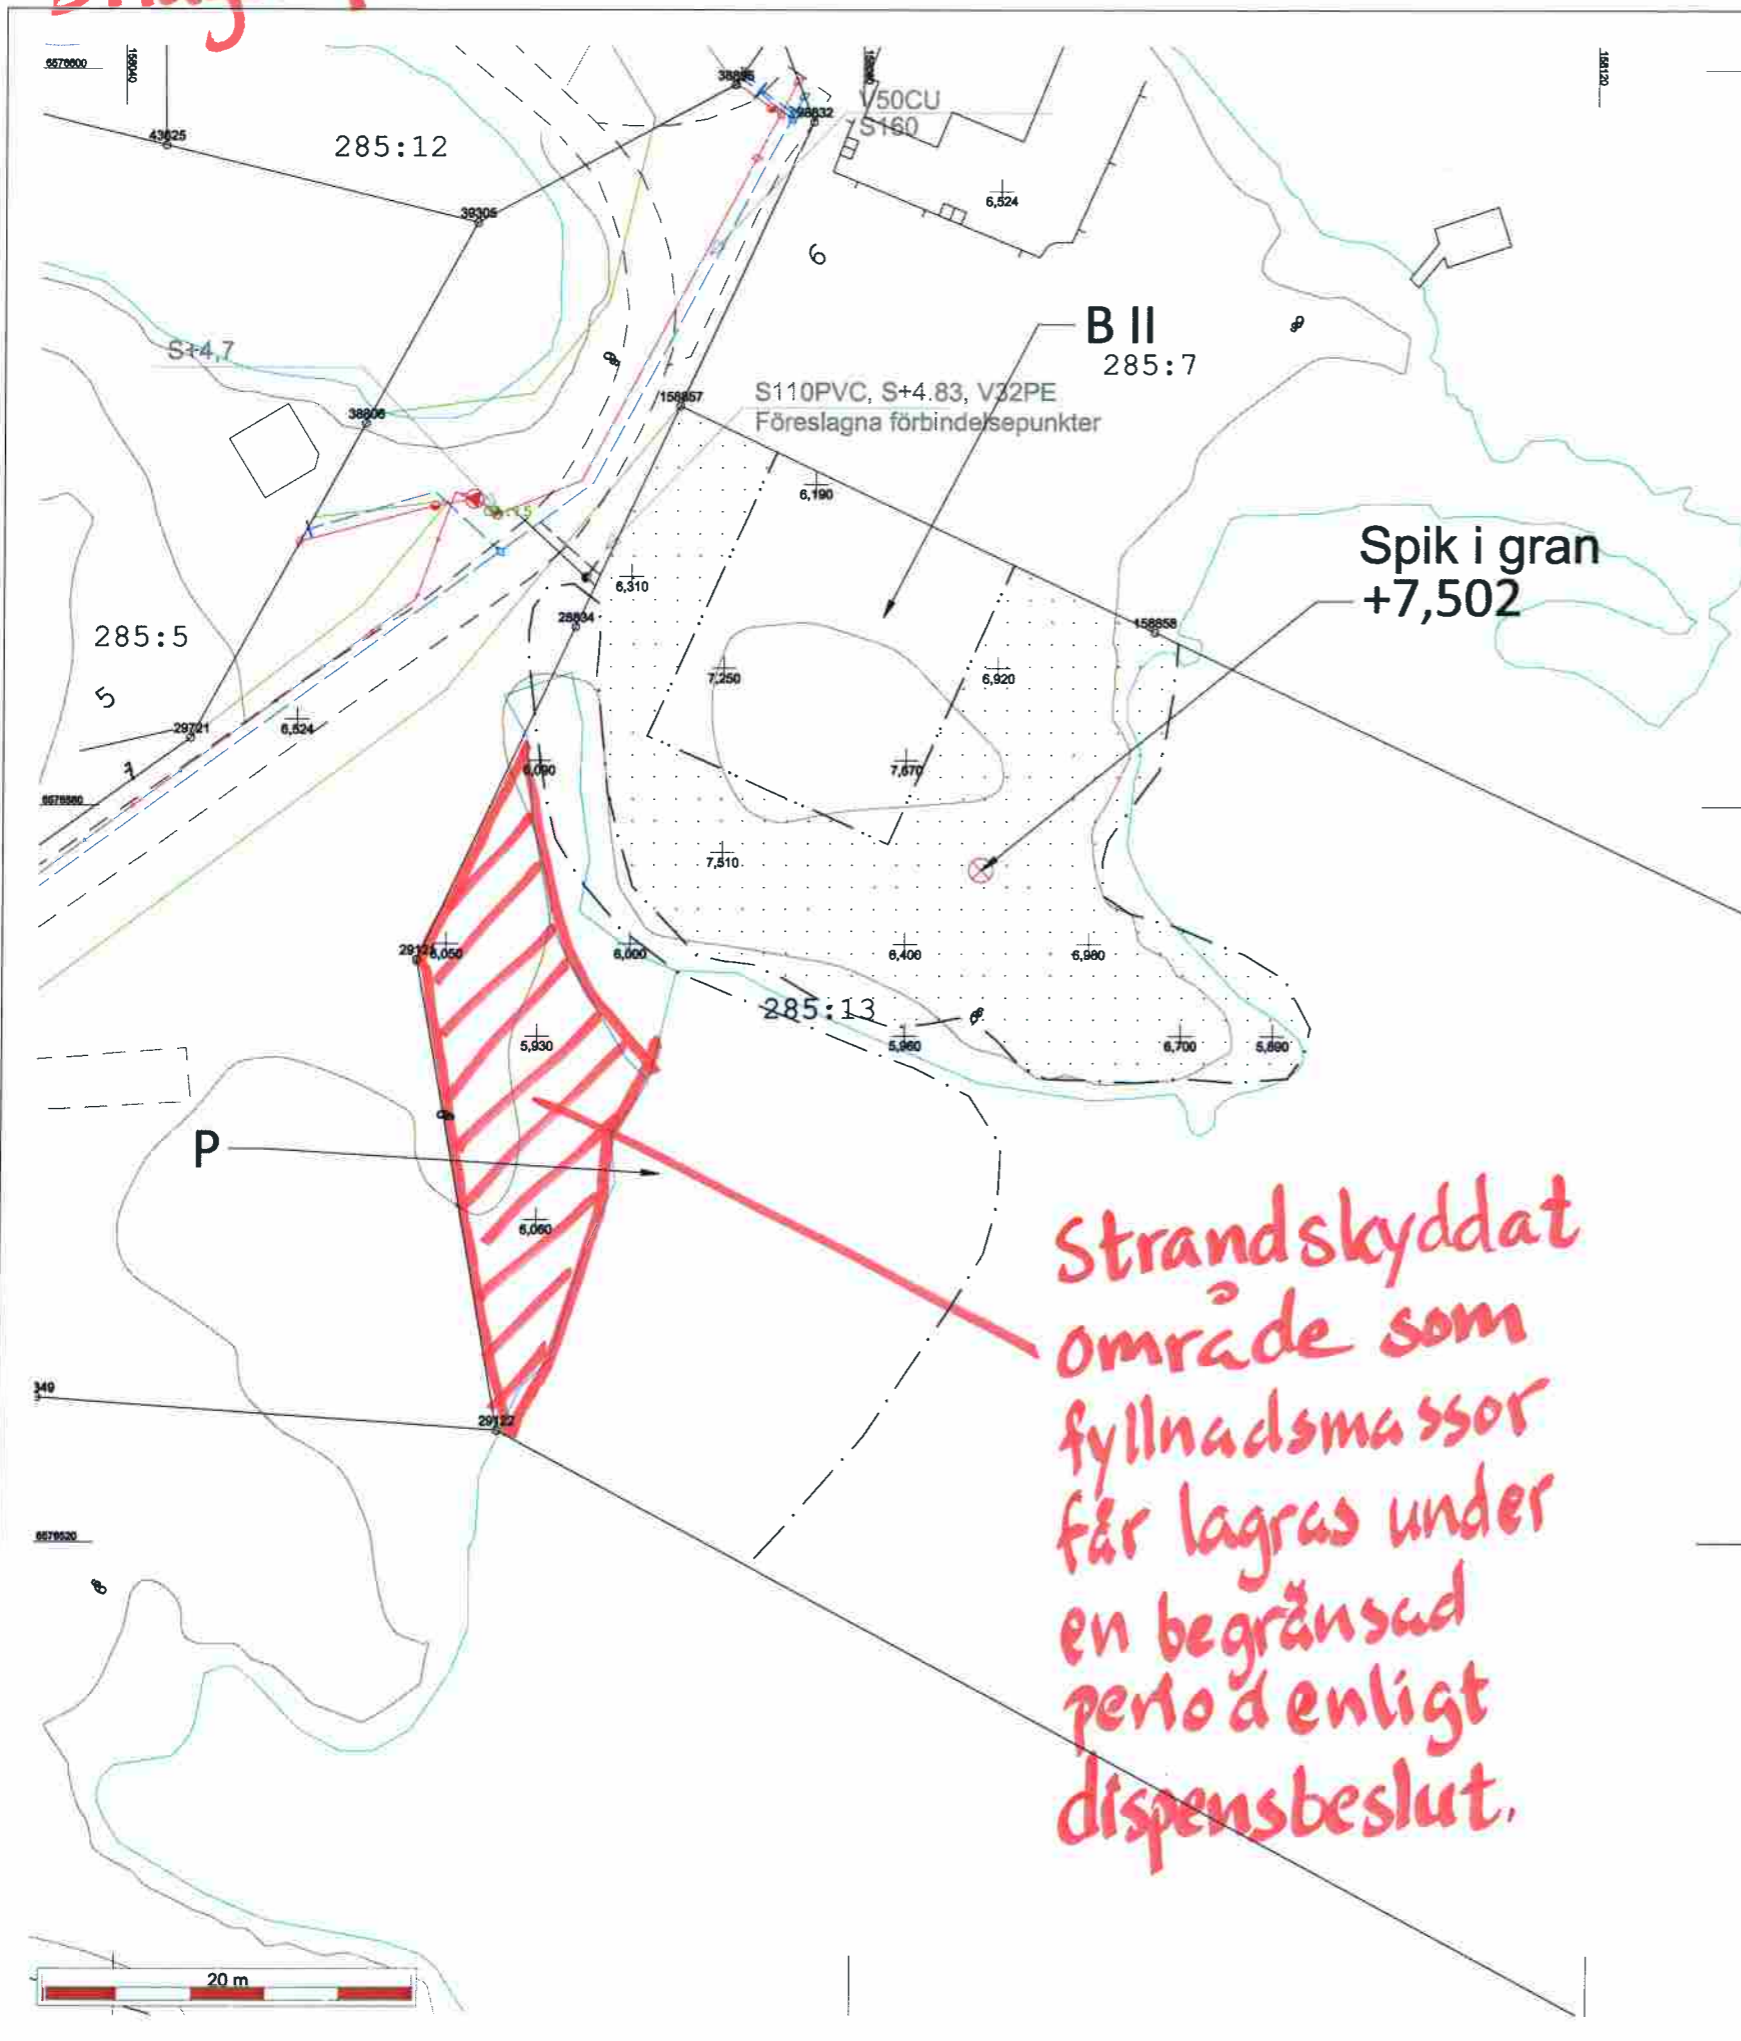

Kartan upprättad: 2015-06-15  
 Mätt av: HB  
 Ritad av: Anna Sundblad

Fastighet	Sicklaön 285:13
NYBYGGNADSKARTA	
Ärendenummer	R3156-2015

Kartan är giltig i två år från det datum då den upprättats  
 Planbestämmelser ritas enbart in på aktuell fastighet

### VA-enhetens uppgifter:

Dagvatten och dränvatten skall avledas genom lokalt omhändertagande, LOD inom fastigheten.  
 Ritning över LOD-anläggning skall skickas till VA-enheten.  
 Föreslagna förbindelsepunkter är redovisade.  
 Utbyggnad av förbindelsepunkter skall beställas i god tid hos VA-enheten  
 tel: 718 80 00  
 Uppdämningsnivå för spillvattenledning är + 5,5 m.

Nacka 2015-06-12  
 VA-enheten

Behnaz Motallebi

### Koordinatlista

Nr 158857	N 6576581.75	E 158070.07	Typ rm
Nr 28834	N 6576569.74	E 158064.45	Typ rm
Nr 158858	N 6576569.47	E 158095.97	Typ rb
Nr 29121	N 6576551.65	E 158055.91	Typ rm
Nr 29122	N 6576526.06	E 158060.46	Typ rm
Nr 36716	N 6576466.28	E 158172.07	Typ om
Nr 36442	N 6576452.42	E 158261.73	Typ om

Arbetsfix  
 +7,502 Spik i gran

om = omarkerad  
 rm = rör i mark  
 ds = dubb i sten  
 db = dubb i berg  
 rb = rör i berg  
 rg = rör i gjutning

Planbestämmelser i kartan som anger höjd över nollplanet har skrivits ut i planens höjdsystem. Kartans terränghöjder och VA-höjder skrivs i RH2000 om inget annat anges. Eventuell omräkning kan behöva göras för att karta och planbestämmelser ska vara i samma höjdsystem. Det är användarens ansvar att kvalitetskontrollera koordinatförteckningen

Nivåkurvorna är ingen exakt redovisning av höjden och bör inte användas vid detaljprojektering

Koordinatsystem SWEREF 99 18 00 Höjdsystem RH2000  
 OBS! Planbestämmelser som anges i kartan skrivs in som de står angivna i planen, i dess befintliga höjdsystem. Skillnaden mellan RH00 och RH2000 är +0,524m.

Gällande detaljplan 1939-07-24  
 Gällande fastighetsplan -

Stämmer fastigheten med gällande fastighetsplan eller tomtindelning SAKNAS

Arkivakter: 2404  
 B 17  
 Fastighetens areal: (enl fastighetsregistret) 1 200m2  
 Tvåfamiljshus, uthus, VA

Beteckningar	
	Användningsgräns
	Fastighetsgräns
	Annan gräns
	Egenskapsgräns
VA uppgifter	
	Vattenledning: dim. i mm
	Spillvattenledning: dim. i mm
	Dagvattenledning: dim. i mm
	Tryckledning för spillvatten
	Föreslagen ledning
	Bef. ledning
	Bef. ledning, osäkrat läge
	Bef. ledning som slöpas
Höjdinformation	
	Spill- resp dagvattengångshöjd
	Lockhöjd
	Gällande väg-/gatuhöjd enl. fastställt plan (plustecknet anger punktens planläge)
	Avvägd väg-/gatuhöjd
	Nivåbestämd punkt

Skala 1:400 i A3

Fastighet

Sicklaön 285:13

*Strandskyddat område som fyllnadsmassor får lagras under en begränsad period enligt dispensbeslut.*