




SITUATIONPLAN  
SKALA 1:400 (A3)

FORESKRIFTER


FASAD SOM ANSÖKAN AVSER:




BET	ANT	ÄNDRINGEN AVSER	DATUM	SIGN
BYGGLOVHANDLING				
FORUM NACKA SAMFÄLLIGHET SICKLAÖN 15128				
 Behöver du byggproffs				
<input checked="" type="checkbox"/>	A			
<input type="checkbox"/>	K			
<input type="checkbox"/>	V			
<input type="checkbox"/>	E			
<input type="checkbox"/>	W			
<input type="checkbox"/>	M			
<input type="checkbox"/>	B			
<input type="checkbox"/>	SK			
UPPDRAG.NR	RITADKONSTR. AV	HANDLÄGGARE		
DATUM	ANSVARIG	KT		
2018-05-14	KT			
SITUATIONSPLAN				
SKALA	NUMMER	BET		
A1 1:200 A3 1:400	A-01.1-001			

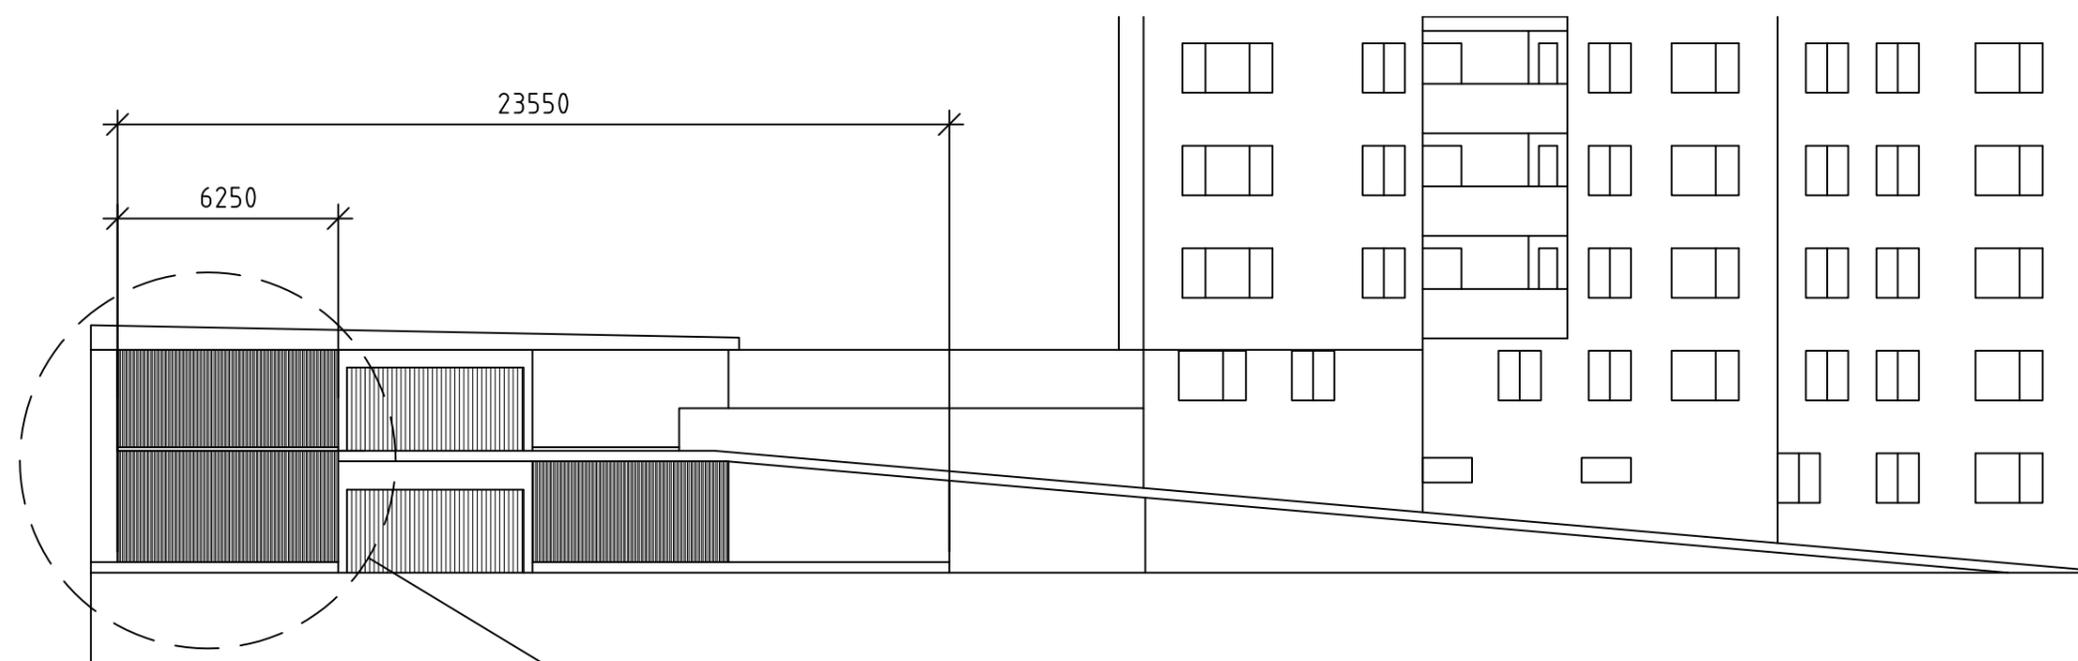

FASAD MOT VÄSTER  
SKALA 1:200 (A3)

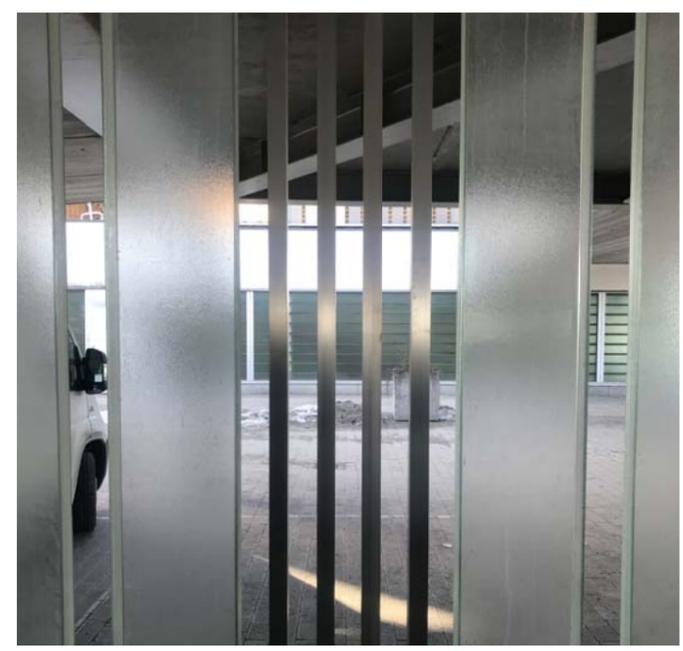

EXEMPELBILD

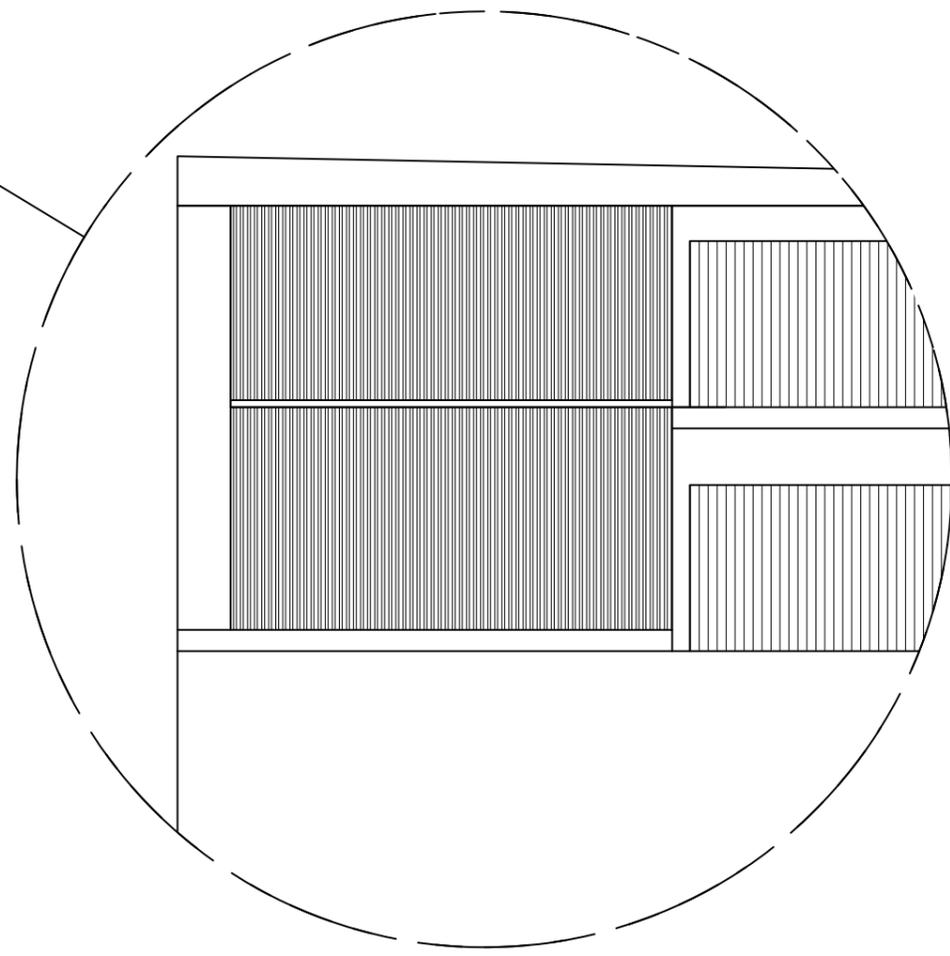

DETALJ  
SKALA 1:100 (A3)

BET	ANT	ÄNDRINGEN AVSER	DATUM	SIGN
<b>BYGGLOVHANDLING</b>				
FORUM NACKA SAMFÄLLIGHET SICKLAÖN 15128				
<b>DIPART</b> <i>Behöver du byggproffs</i>				
<input checked="" type="checkbox"/>	A			
<input type="checkbox"/>	K			
<input type="checkbox"/>	V			
<input type="checkbox"/>	E			
<input type="checkbox"/>	W			
<input type="checkbox"/>	M			
<input type="checkbox"/>	B			
<input type="checkbox"/>	SK			
UPPDRAG.NR	05	RITAD/KONSTR. AV	KT	HANDLÄGGARE
DATUM	2018-05-14	ANSVARIG	KT	
FASADRITNING				
SKALA	A1 1:50/1:100	NUMMER	A-40.3-101	BET
	A3 1:100/1:200			

