

SKANSKA

Sverige AB

Region VägAnläggning - Stockholm
Distrikt Mark Stockholm Syd
Besök: Värmdövägen 84, 131 54 Nacka

KOORDINATSYSTEM
SWEREF99 1800 RH2000

RITAD AV
Joel Rostern

DATUM
2019-01-29

ARB.NR.

ScN - Översikt för Markprofil


A3

SKALA
1:500

HÖJDSKALA

RITNINGNUMMER
ME-DC-PL-01

REV
C

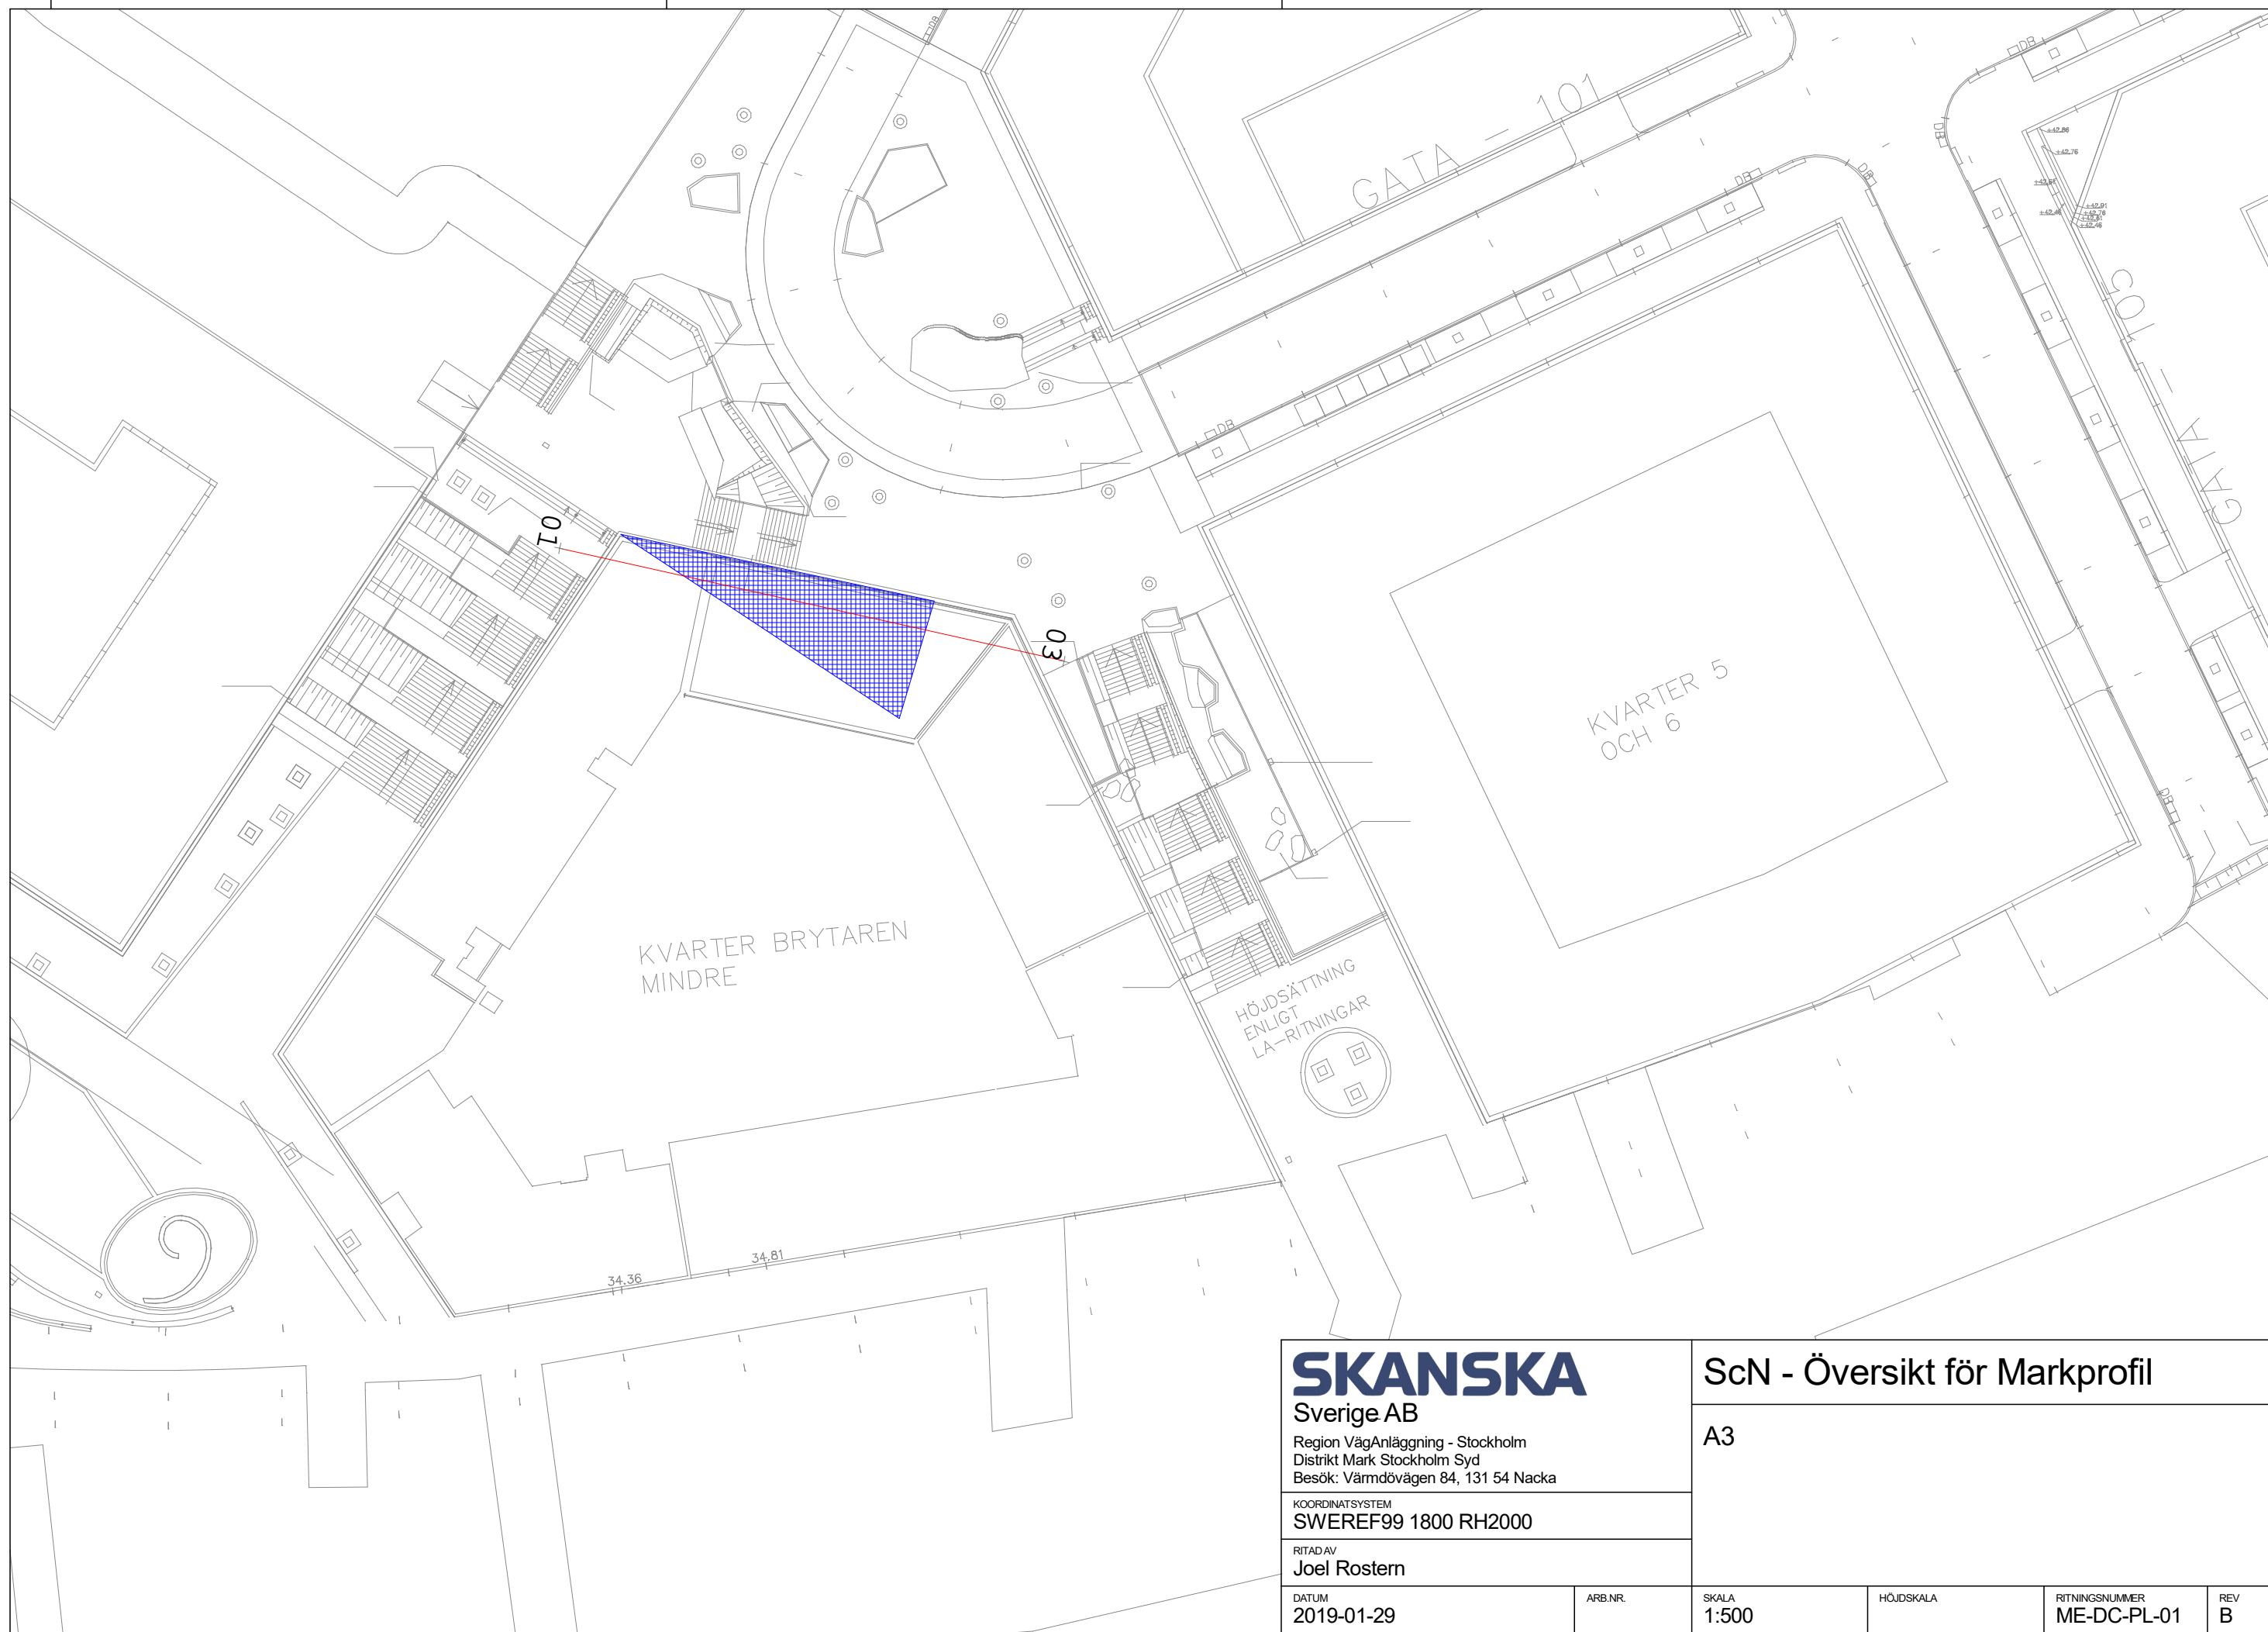

SKANSKA

Sverige AB

Region VägAnläggning - Stockholm
Distrikt Mark Stockholm Syd
Besök: Värmdövägen 84, 131 54 Nacka

KOORDINATSYSTEM
SWEREF99 1800 RH2000

RITAD AV
Joel Rostern

DATUM
2019-01-29

ARB.NR.

ScN - Översikt för Markprofil

A3


SKALA
1:500

HÖJDSKALA

RITINGSNUMMER
ME-DC-PL-01

REV
B

▽+66.0
▽+56.0
▽+46.0
▽+36.0
▽+26.0

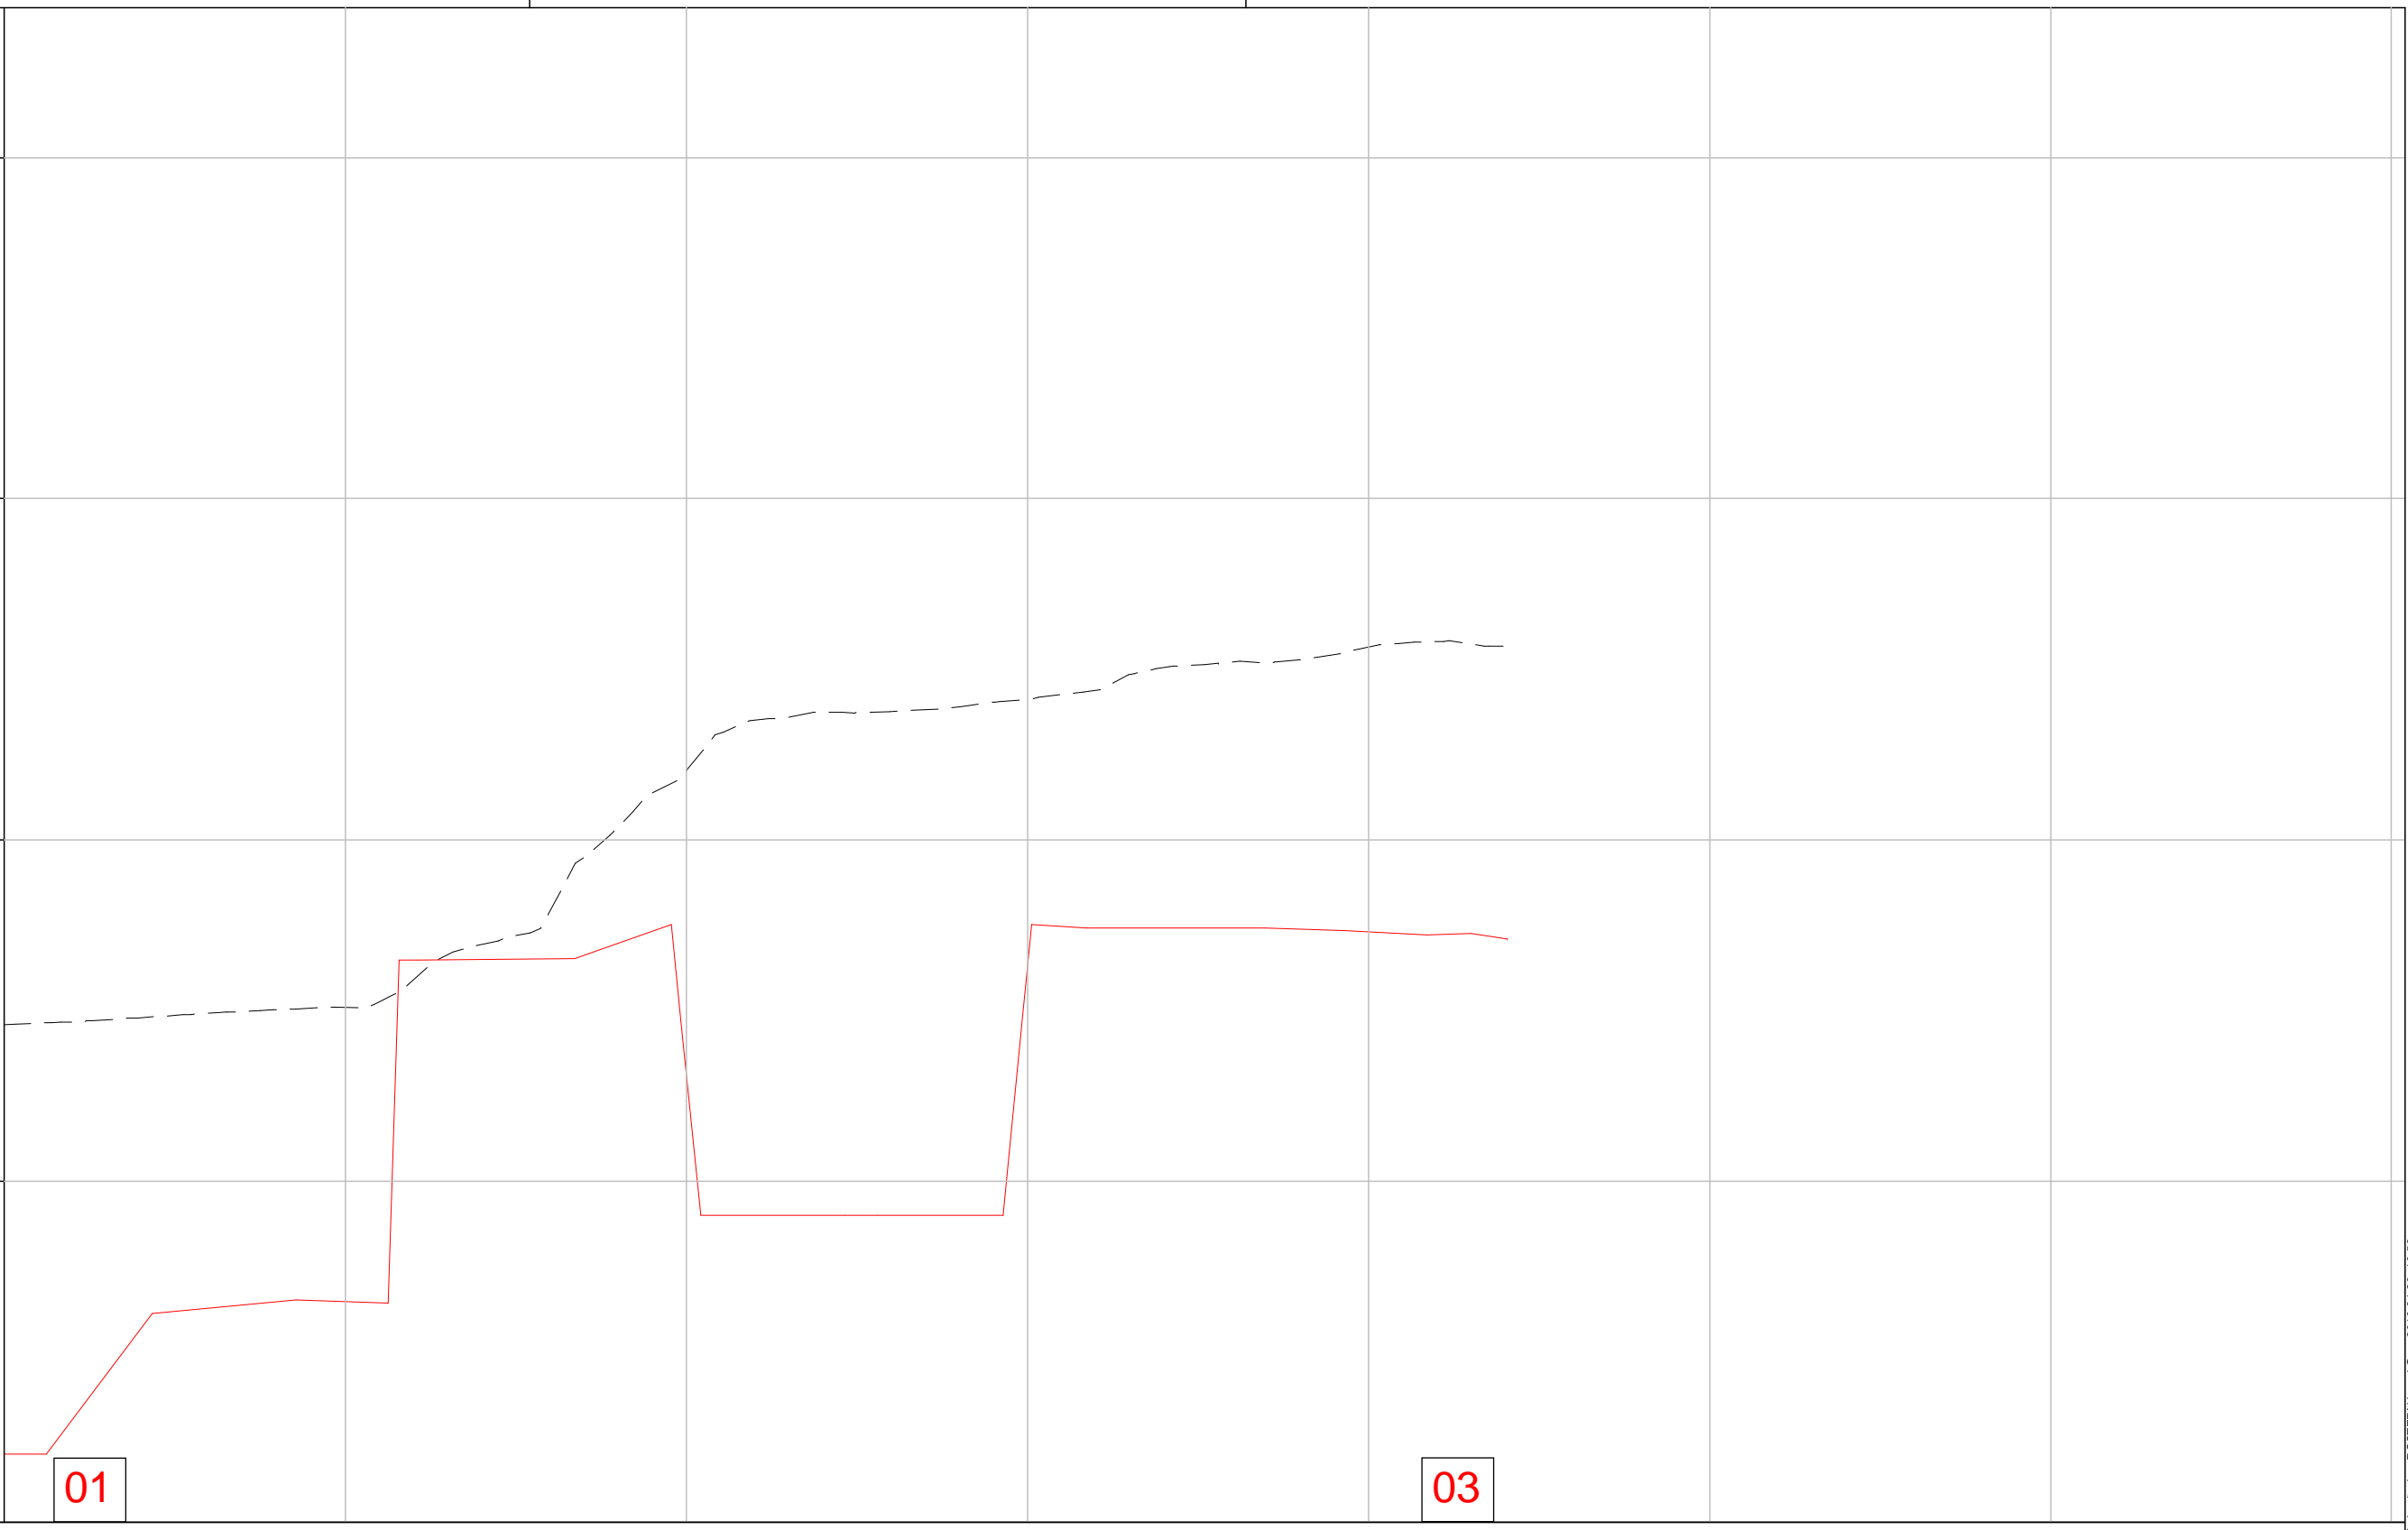

Längdmätning

SKANSKA

Sverige AB
Region VägAnläggning - Stockholm
Distrikt Mark Stockholm Syd
Besök: Värmdövägen 84, 131 54 Nacka

KOORDINATSYSTEM
SWEREF99 1800 RH2000

RITAD AV
Joel Rostern

DATUM
2019-01-29

ARB.NR.

SKALA
1:200

HÖJDSKALA
1:200

RITNINGNUMMER

REV

ScN - Kvarter BM profil

1:200 A3