

Kartan upprättad: 2019-02-07
 Mätt av:
 Ritad av: Mikael Johnsson (ANL)

Kartan är giltig i två år från det datum då den upprättats
 Kartans detaljer får inte ändras!

Samfälligheter/Gemensamhetsanläggningar inskrivna i Lantmäteriets fastighetsregister: inga uppgifter i fastighetsregistret.

Rättigheter inskrivna i Lantmäteriets fastighetsregister
 (OBS: Det kan finnas rättigheter som inte är inritade i kartan samt som ligger utanför området)

FRM-akt	Rättighetstyp	Status	Ändamål
01-IM8-65/1944.1	Avtals servitut	Levande	AVLOPPSTUNNEL MM
01-IM8-66/10987.1	Avtals servitut	Levande	AVLOPPSTUNNEL MM
0182K-2006/94.2	Officialservitut	Levande	Kommunikation, Utrymning, Ledn
0182K-2006/94.3	Officialservitut	Levande	Pelare, Ledningar, M M
0182K-2006/94.4	Officialservitut	Levande	Gångväg, Cykelväg
0182K-2006/94.5	Officialservitut	Levande	Skyttar, M M
0182K-2006/94.6	Officialservitut	Levande	Pelare, M M
0182K-2006/94.7	Officialservitut	Levande	Avlopp Och Vattenledning
0182K-2006/94.8	Officialservitut	Levande	Ei
0182K-2006/94.9	Officialservitut	Levande	Väg, Räcke
0182K-2006/94.10	Officialservitut	Levande	Byggnad
0182K-2006/94.11	Officialservitut	Levande	Avlopp
0182K-2006/94.12	Officialservitut	Levande	Skyt, M M
0182K-2006/94.14	Officialservitut	Levande	Ledningar För Tv, Bredband, M M
0182K-2006/94.15	Officialservitut	Levande	Värmeledningar
0182K-2006/94.16	Officialservitut	Levande	Utrymme
0182K-2015/93.1	Officialservitut	Levande	Byggnadsdelar, Underhåll
0182K-2015/93.2	Officialservitut	Levande	Ei
0182K-2015/93.4	Officialservitut	Levande	Udermätare
0182K-2015/97.1	Officialservitut	Levande	Tillträde
0182K-2015/97.2	Officialservitut	Levande	Utrymning
0182K-2015/97.3	Officialservitut	Levande	Utrymning
0182K-2015/97.4	Officialservitut	Levande	Byggnadsdelar
0182K-2015/97.5	Officialservitut	Levande	Infästningar
0182K-2015/97.6	Officialservitut	Levande	Skyt
0182K-2015/97.7	Officialservitut	Levande	Miljörum
0182K-2015/97.8	Officialservitut	Levande	Ei
0182K-2015/97.9	Officialservitut	Levande	Värme Och Vatten
0182K-2015/97.10	Officialservitut	Levande	Kyla
0182K-2015/97.11	Officialservitut	Levande	Vatten
0182K-2015/97.12	Officialservitut	Levande	Tele Och Data
0182K-2015/97.13	Officialservitut	Levande	Kyla
0182K-2015/97.14	Officialservitut	Levande	Ventilation
0182K-2015/97.15	Officialservitut	Levande	Ei Och Tele
0182K-2015/97.16	Officialservitut	Levande	Tillträde
0182K-89/33.1	Officialservitut	Levande	Gångväg, Cykelväg
0182K-89/33.2	Ledningsrätt	Levande	Vatten, Värme
0182K-92/162.1	Ledningsrätt	Levande	Fjärrvärme

Markdetaljer såsom murar etc är karterade från flygfoto och kan inte användas för detaljplanering.

Vid schaktning och andra markarbeten hänvisas till ledningskollen.se

Väg

Fastighetsgräns

Höjdkurva

Stig

Strandlinje

GC-väg

Tunnel

Häck

Mur

Stödmur

Plank/Staket/Stängsel

Rättighetsområde

Gemensamhetsområde

PLANBESTÄMMELSER

Användningsgräns

Egenskapsgräns

VA-UPPGIFTER

Vattenledning

Spillvattenledning

Tryckledning, spill

Dagvattenledning

Ledning ur drift

Arbetsfix

Fornminne

Barträd

Lövträd

Trappa

Markhöjd


Gränspunkt

Huallv (bostadshus inmätt av mätningssingenör)

Takfot (bortrad byggd från kommunens flygbilder)

Huallv (komplementbyggnad inmätt av mätningssingenör)

Skärmstak (inmätt av mätningssingenör)

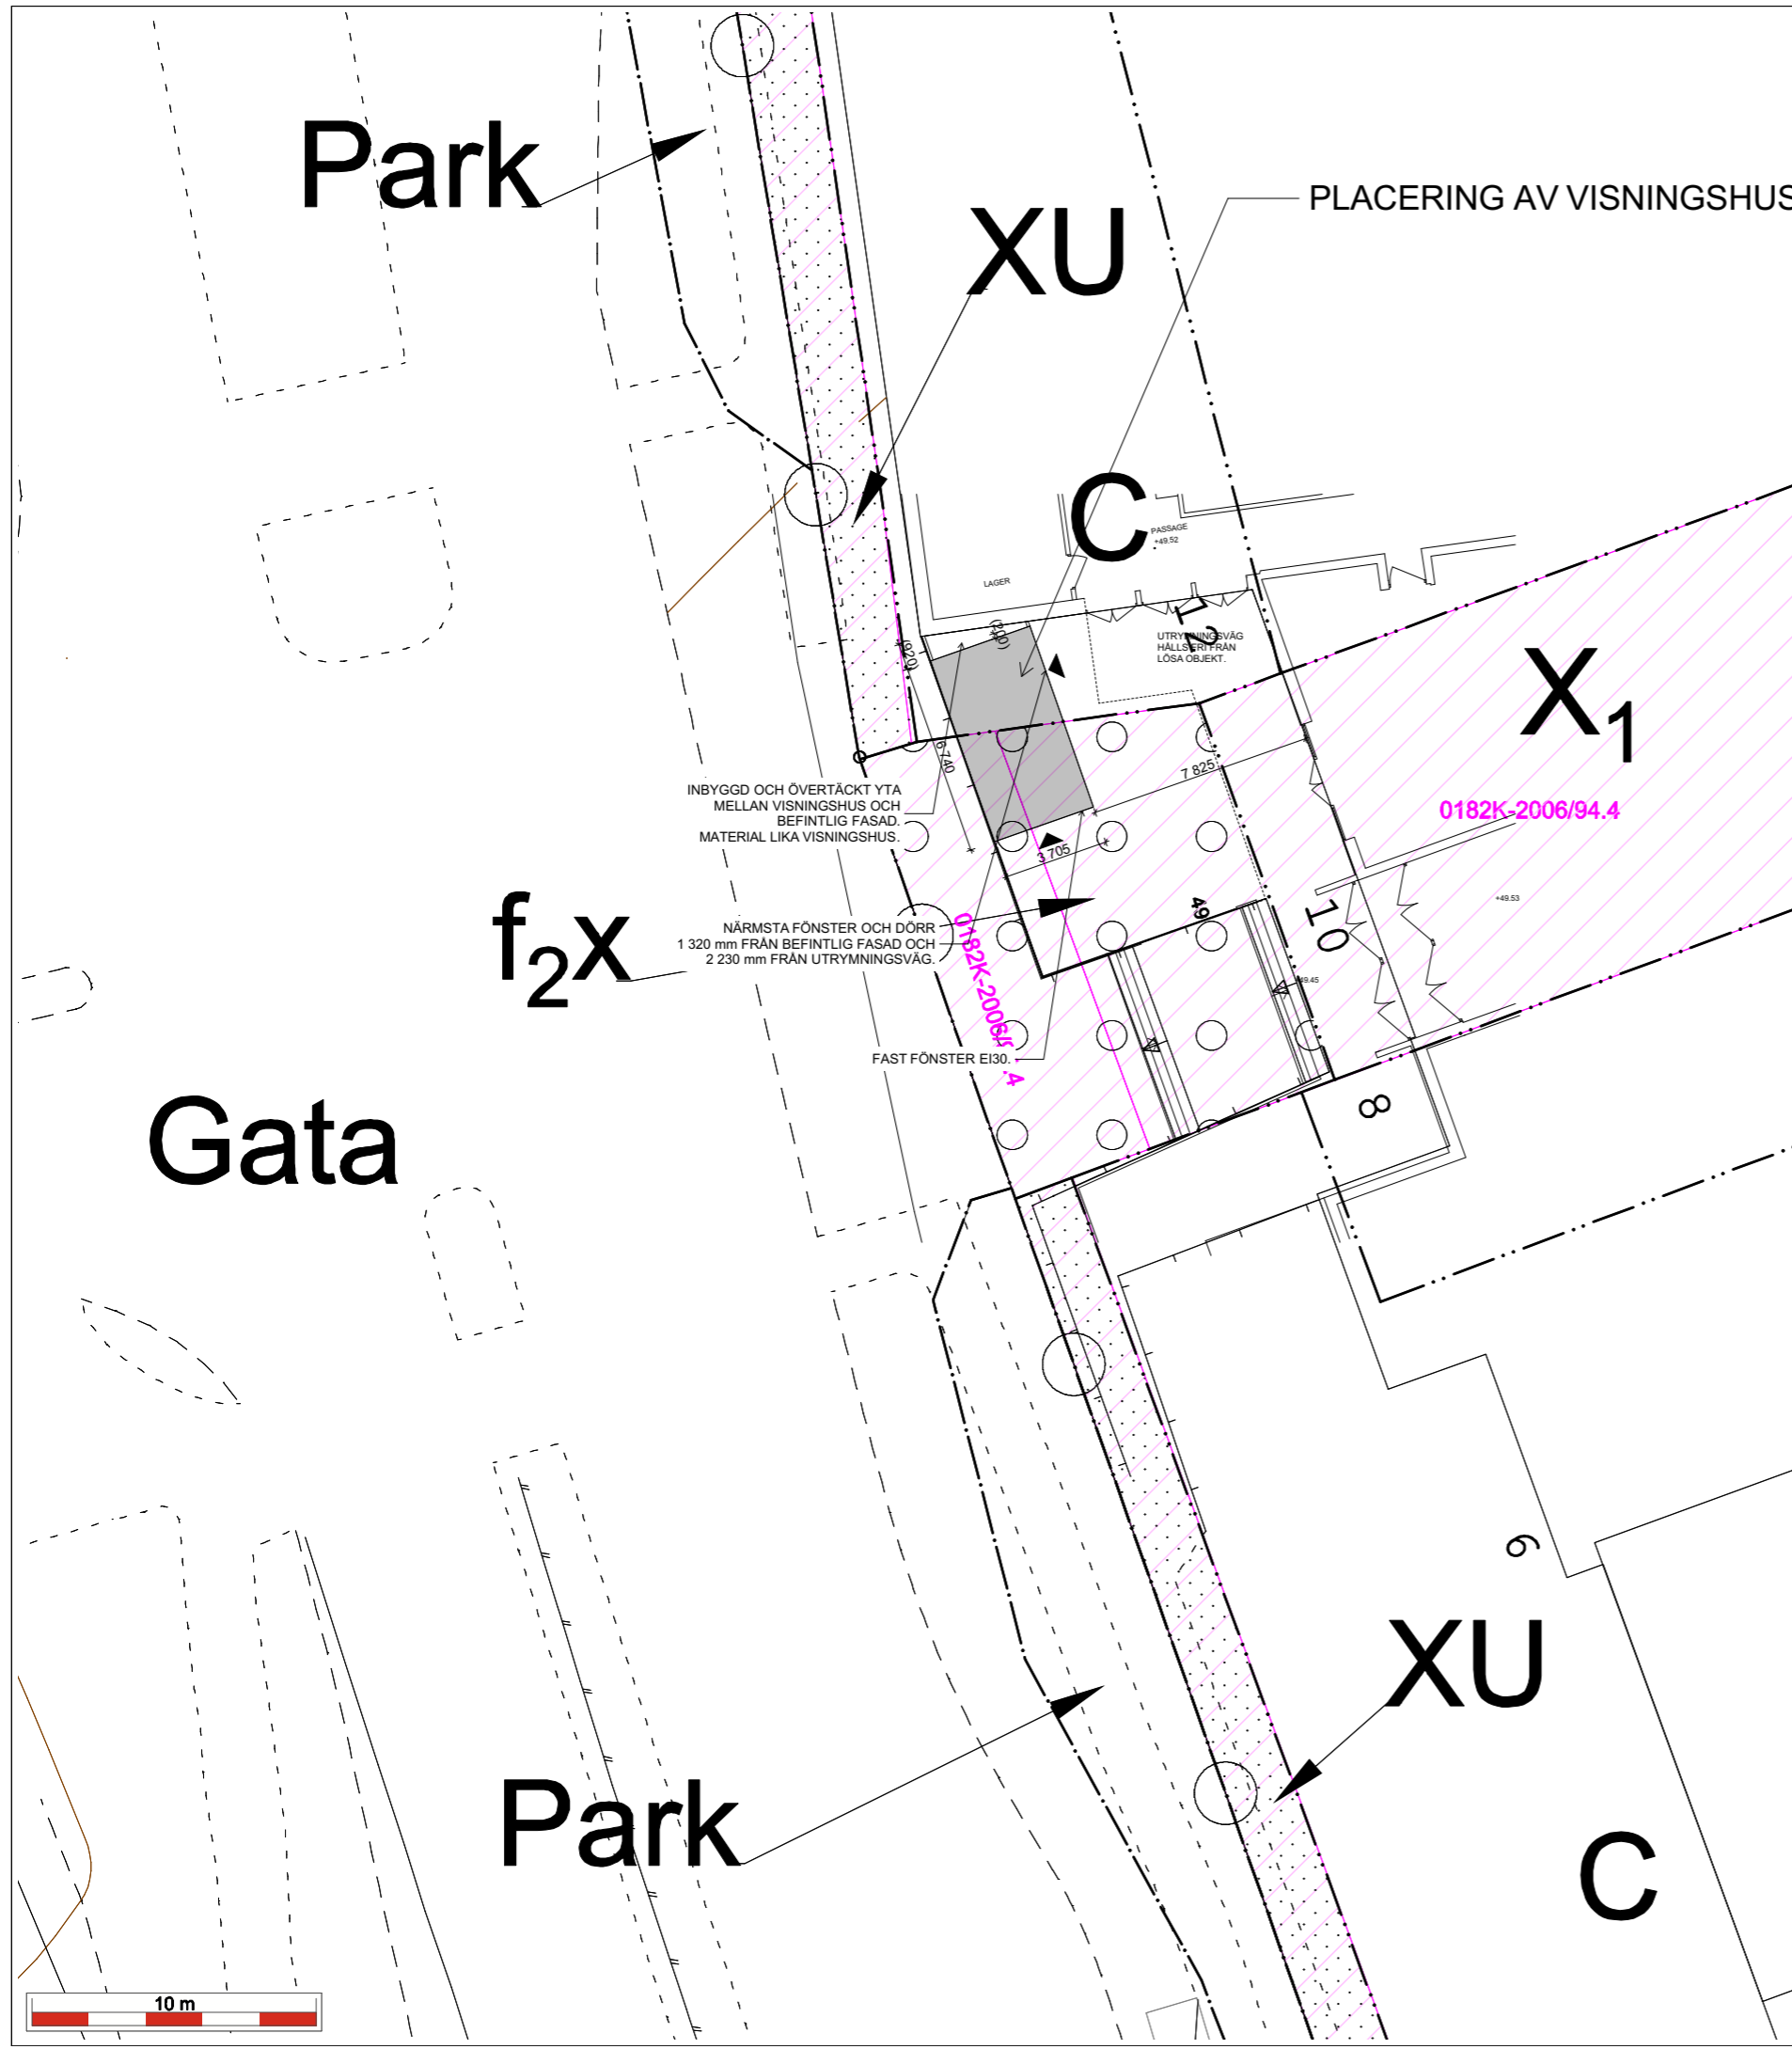

Det är användarens ansvar att kvalitetskontrollera koordinatförteckningen

Nivåkurvorna är ingen exakt redovisning av höjden och bör inte användas vid detaljprojektering

Koordinatsystem SWEREF 99 18 00 Höjdsystem RH2000
 OBS! Planbestämmelser som anges i kartan skrivs in som de står angivna i planen, i dess befintliga höjdsystem. Skillnaden mellan RH00 och RH2000 är +0,524m.

INFORMATION
 Planbestämmelser i kartan som anger höjd över nollplanet har skrivits ut i planens höjdsystem. Kartans terränghöjder och VA-höjder skrivs i RH2000 om inget annat anges. Eventuell omräkning kan behöva göras för att karta och planbestämmelser ska vara i samma höjdsystem

Gällande detaljplan 1987-10-05, 1995-11-29, 2005-04-09, 2007-03-17
 Gällande fastighetsplan

Stämmer fastigheten med gällande fastighetsplan eller tomtindelning SAKNAS
 Planbestämmelser ritas enbart in på aktuell fastighet.

Arkivakter: 0182K-87/92, 0182K-95/122, 0182K-2005/78, 0182K-2007/35
 S353, DP133, DP348, DP405
 Fastighetens areal: enl. Lantmäteriets fastighetsreg.54845m2
 Kartans detaljer får inte ändras!

Skala 1:250 i A3

