


B. Tagn 1

FÖRKLARINGAR:
Mått i meter.

NACKA KOMMUN
Miljöenheten
2019-04-11
M17-1068

= Dispensområde
enl. 7 kap 18 f § MB
/kte

REVIDERINGAR B:
-Nytt läge för angöringsväg
-Justerad utbredning parkering-/angöringszon

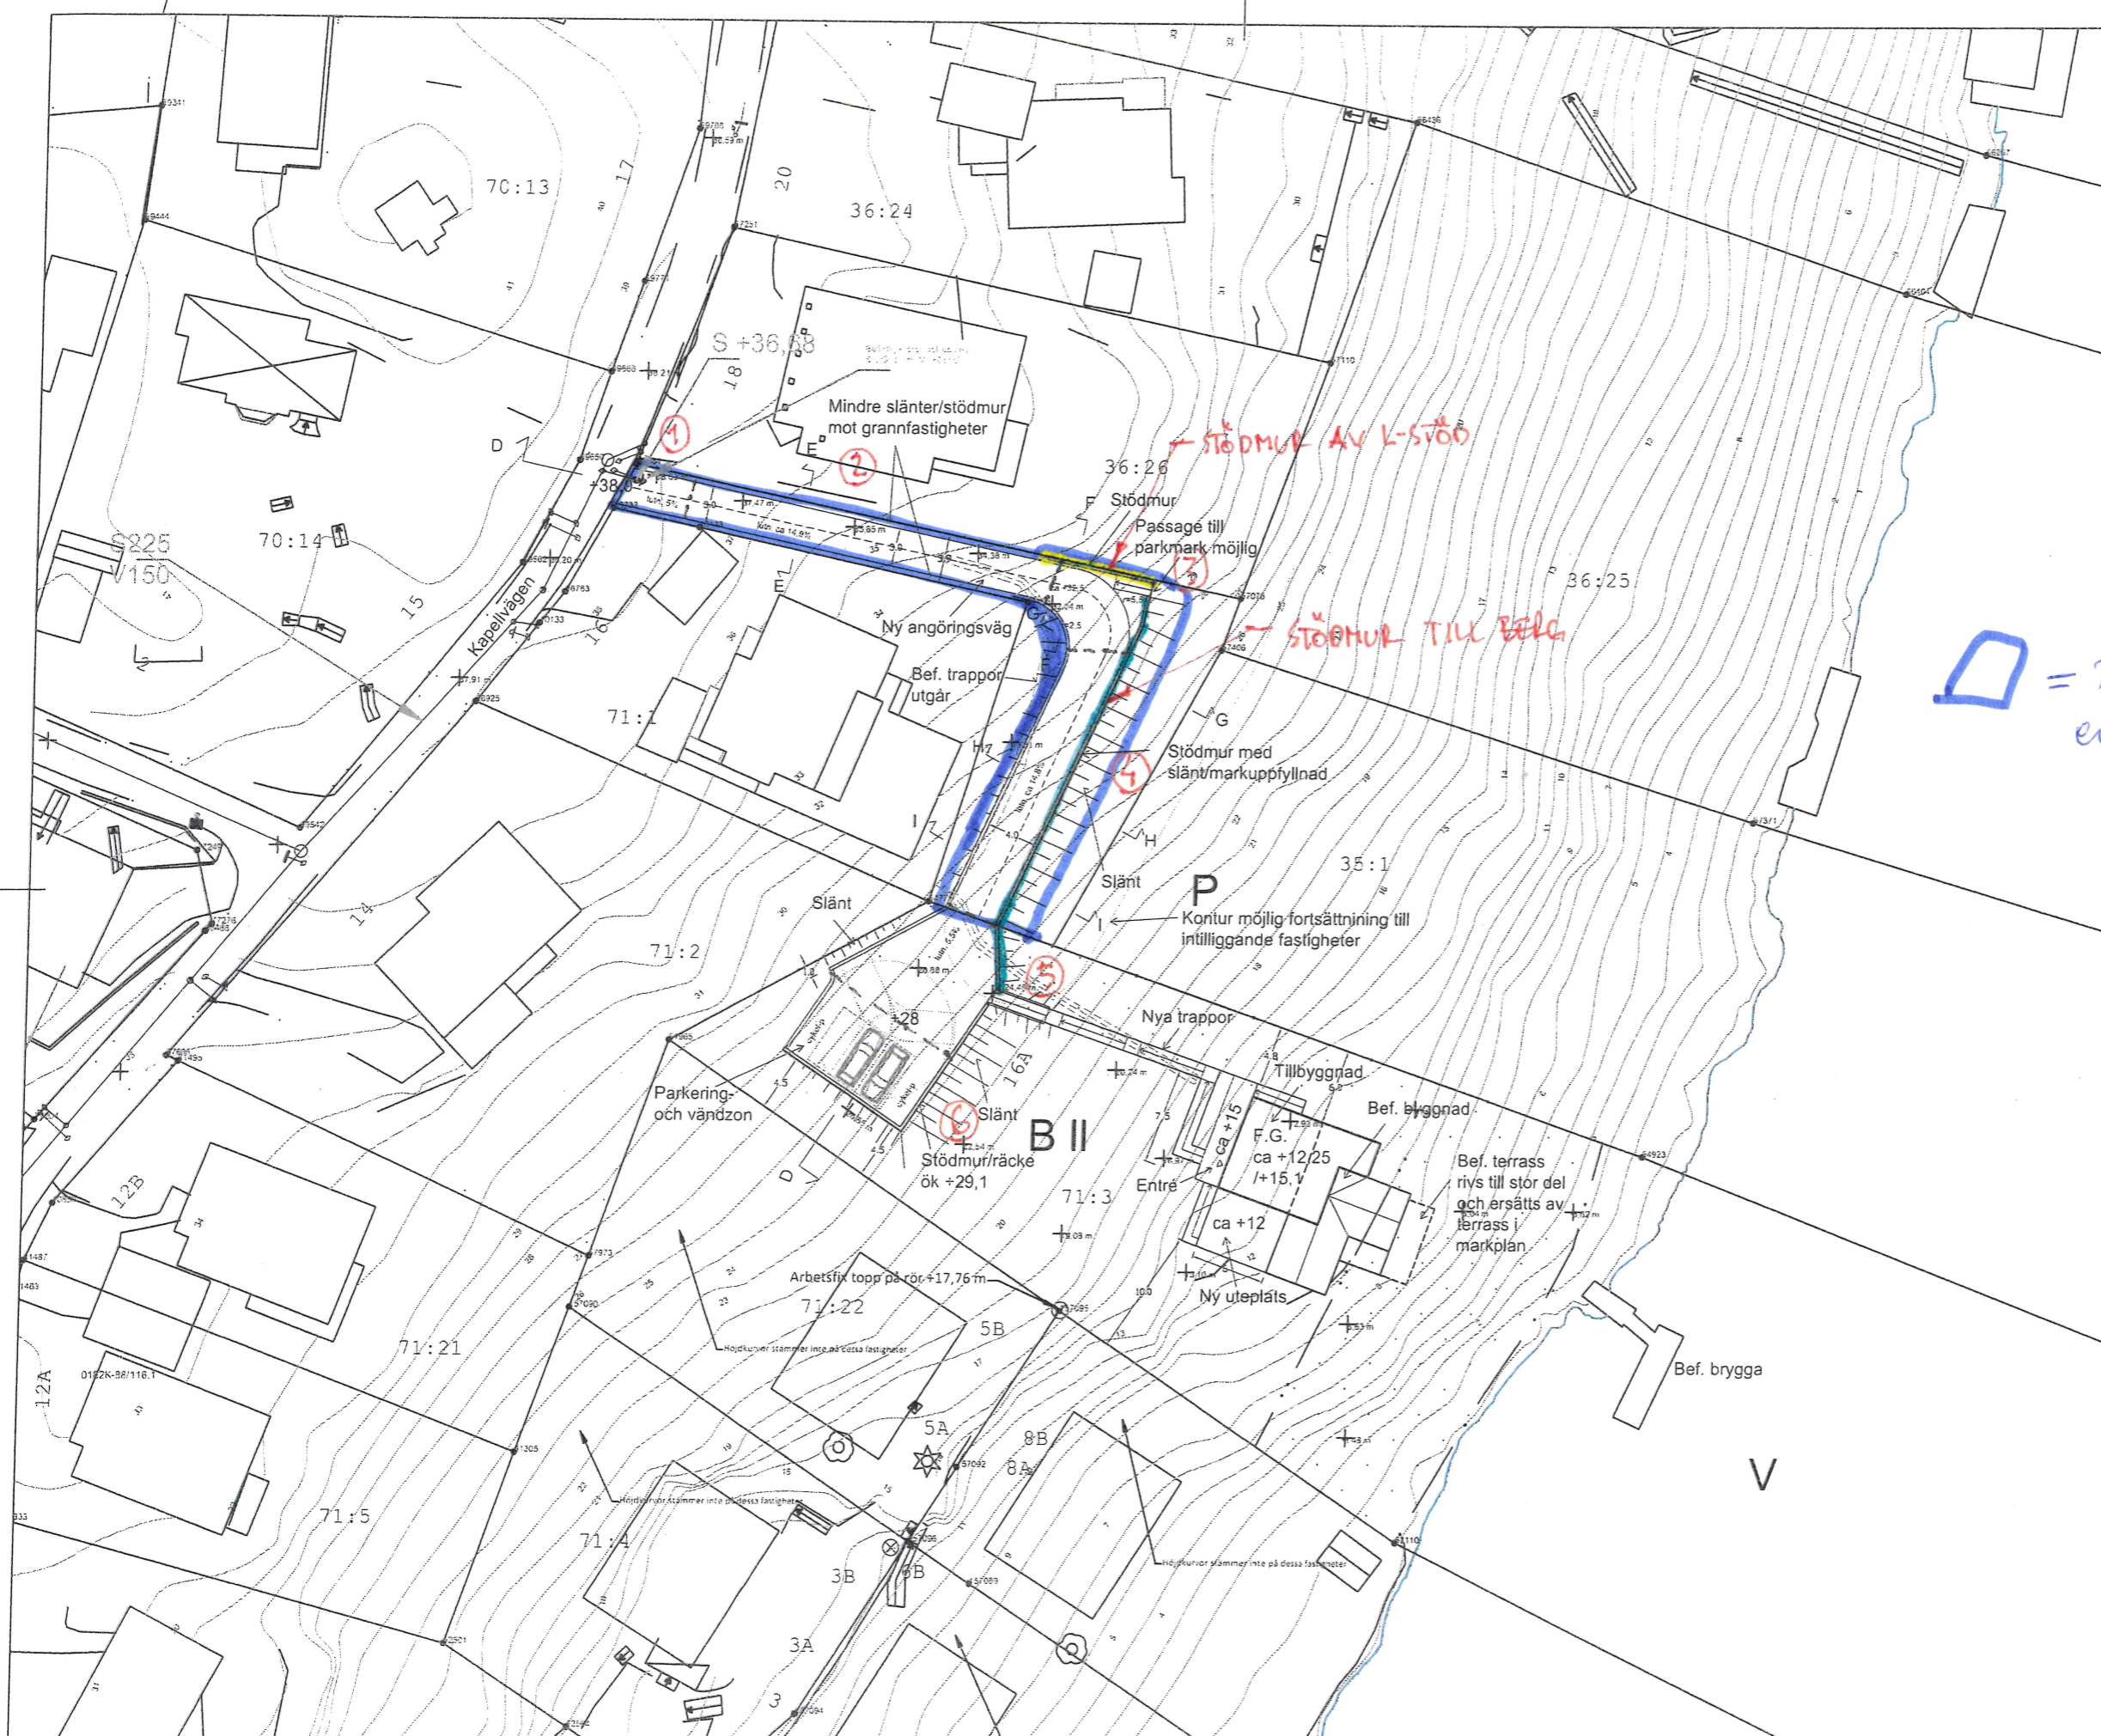

B	-	Se lista på ritning	180709	EA
A	-	Se lista på ritning	170711	EA
BET	ANT	ÄNDAMÅN AVSEER	DATUM	BOM
BYGGLOVSHANDLING				
UPPDRAGSNAMN SICKLAÖN 71:3				
UPPDRAGSÖVARE PER CHRISANDER				
ANDRÉN ARKITEKTUR AB FÄLLANDSGATAN 30, 11637 SÖDERHOLM EMAIL: INFO@ANDRENARKITEKTUR.SE				
UPPDRAGS 111.00	BITÄGNADE EA	ANSVARIG ERIK ANDRÉN	HANDLÄGARE EA	
UPPDRAGS 2017-07-11				
PLANRITNING SITUATIONSPLAN				
SJÄLLA 1:500 (A3)	MAPPER A-01.1-001	BET B		

KLU 2018-02-09 09:46 G:\ARBETE\ARKITEKTUR\PROJEKT\1113_SICKLAÖN 71:3\SITUATIONSPLAN\1113_SICKLAÖN 71:3_SITUATIONSPLAN_2019_04_11.dwg