


Bilaga I

River

Alt. förslag till reduktion av bryggdäck
Kompletterande byggdäck
Befintlig brygga

□ = Dispensområde enligt kap 18 § MB/ÅK

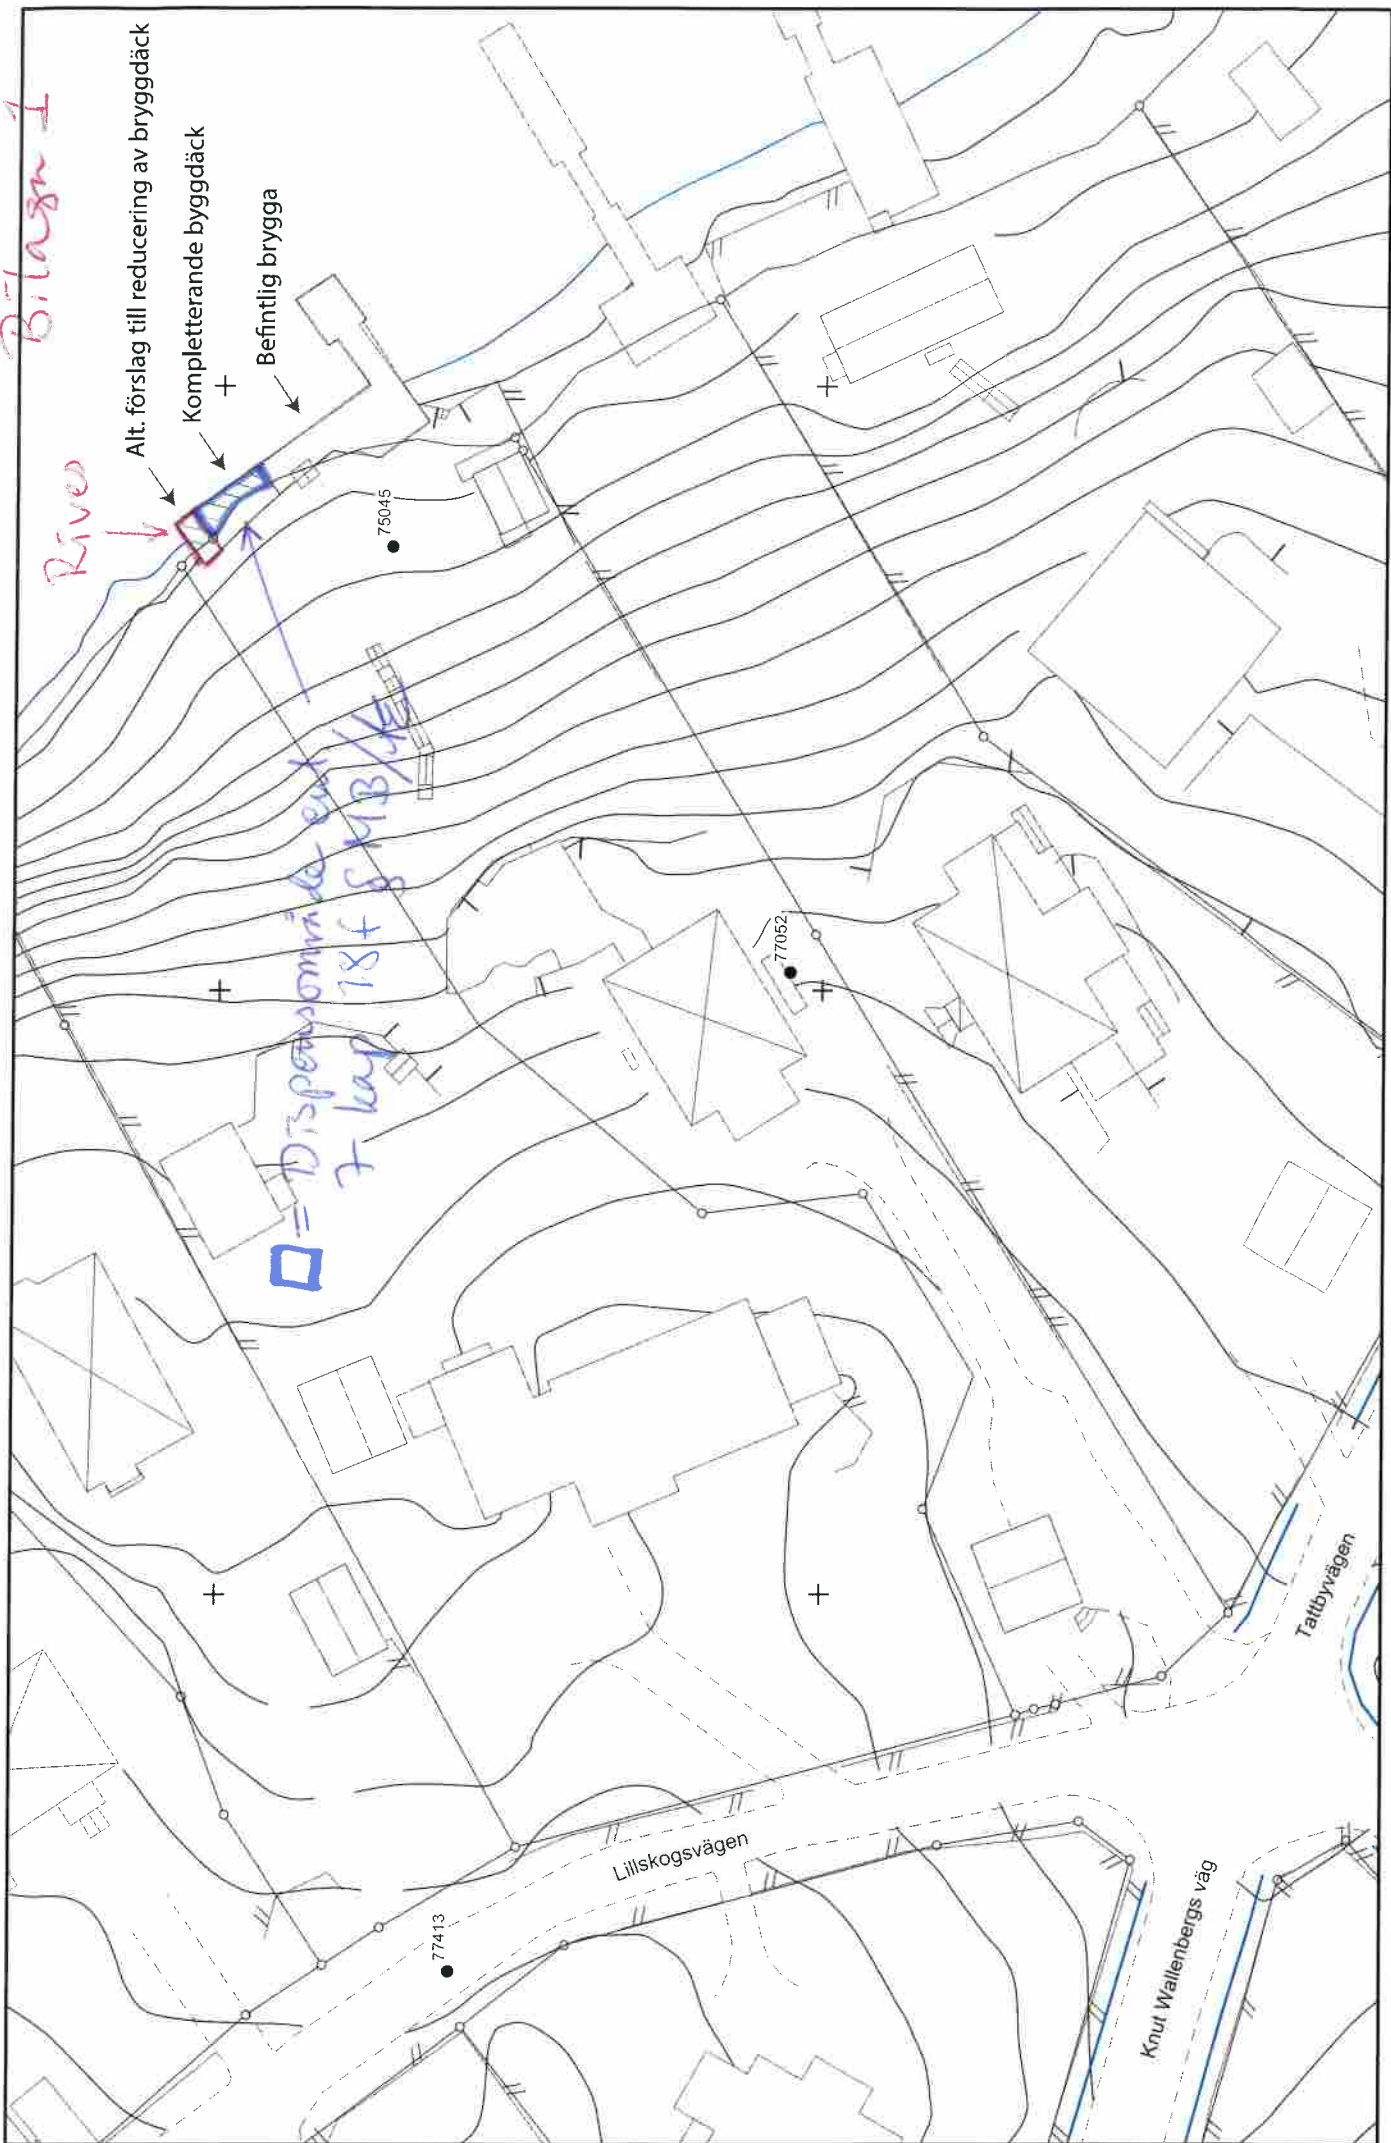

TATTBY 21:13

Skala 1 : 500

Källa

Utdrag ur digital kartdatabas

Koordinatsystem SWEREF 99 18 00

Höjdsystem RH2000



2016-04-08