
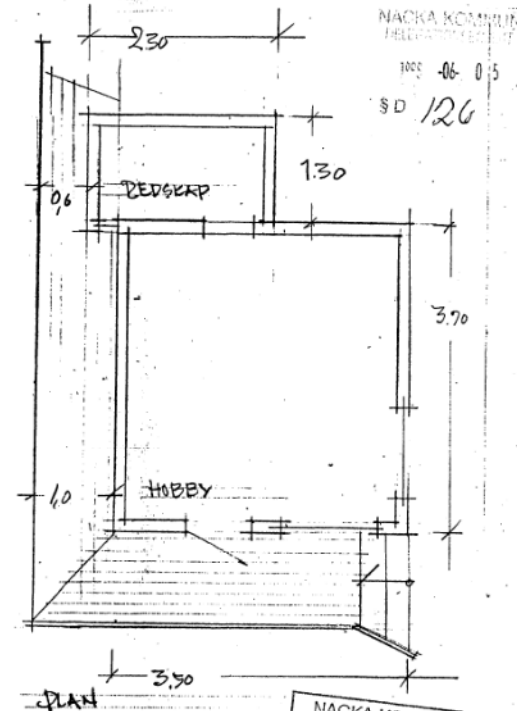


Bilaga 4. Situationsplan ur bygglov beviljat den 5 juni 1998

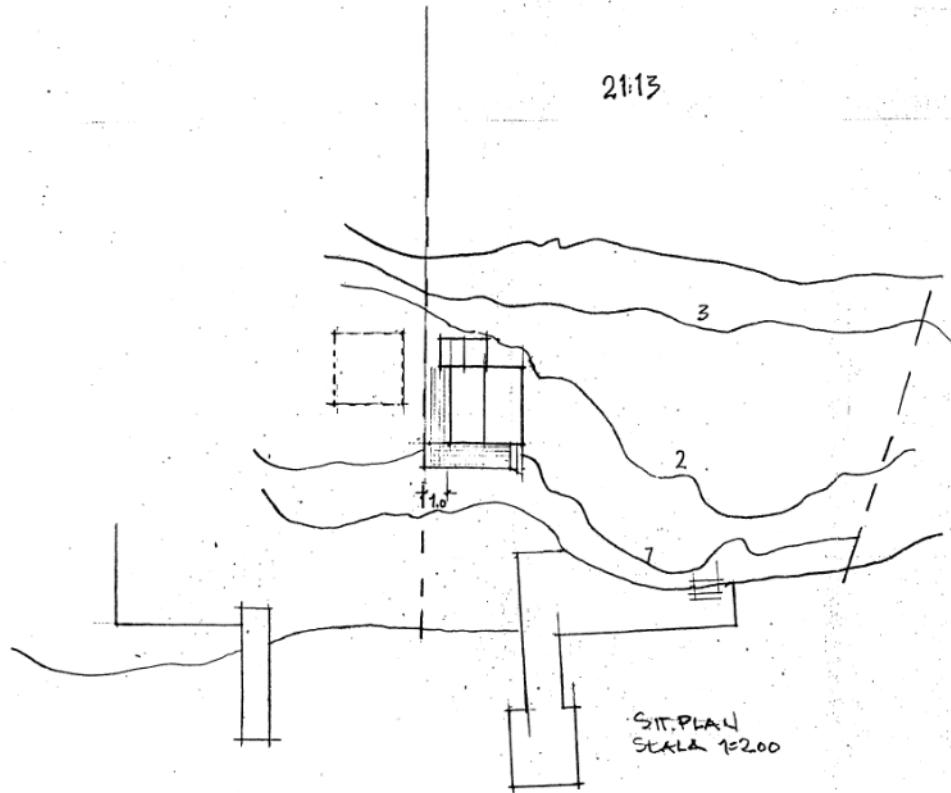

NACKA KOMMUN  
MILJÖ & STADSBYGGNAD  
1998-05-12  
233400/1188

TÄTTBY 21:13  
UTRUSBYGGNAD PLAN  
SKALA 1:50  
J. S. 28 [Signature]

289063

A-3

A-4

A-4

A-4L

A-3