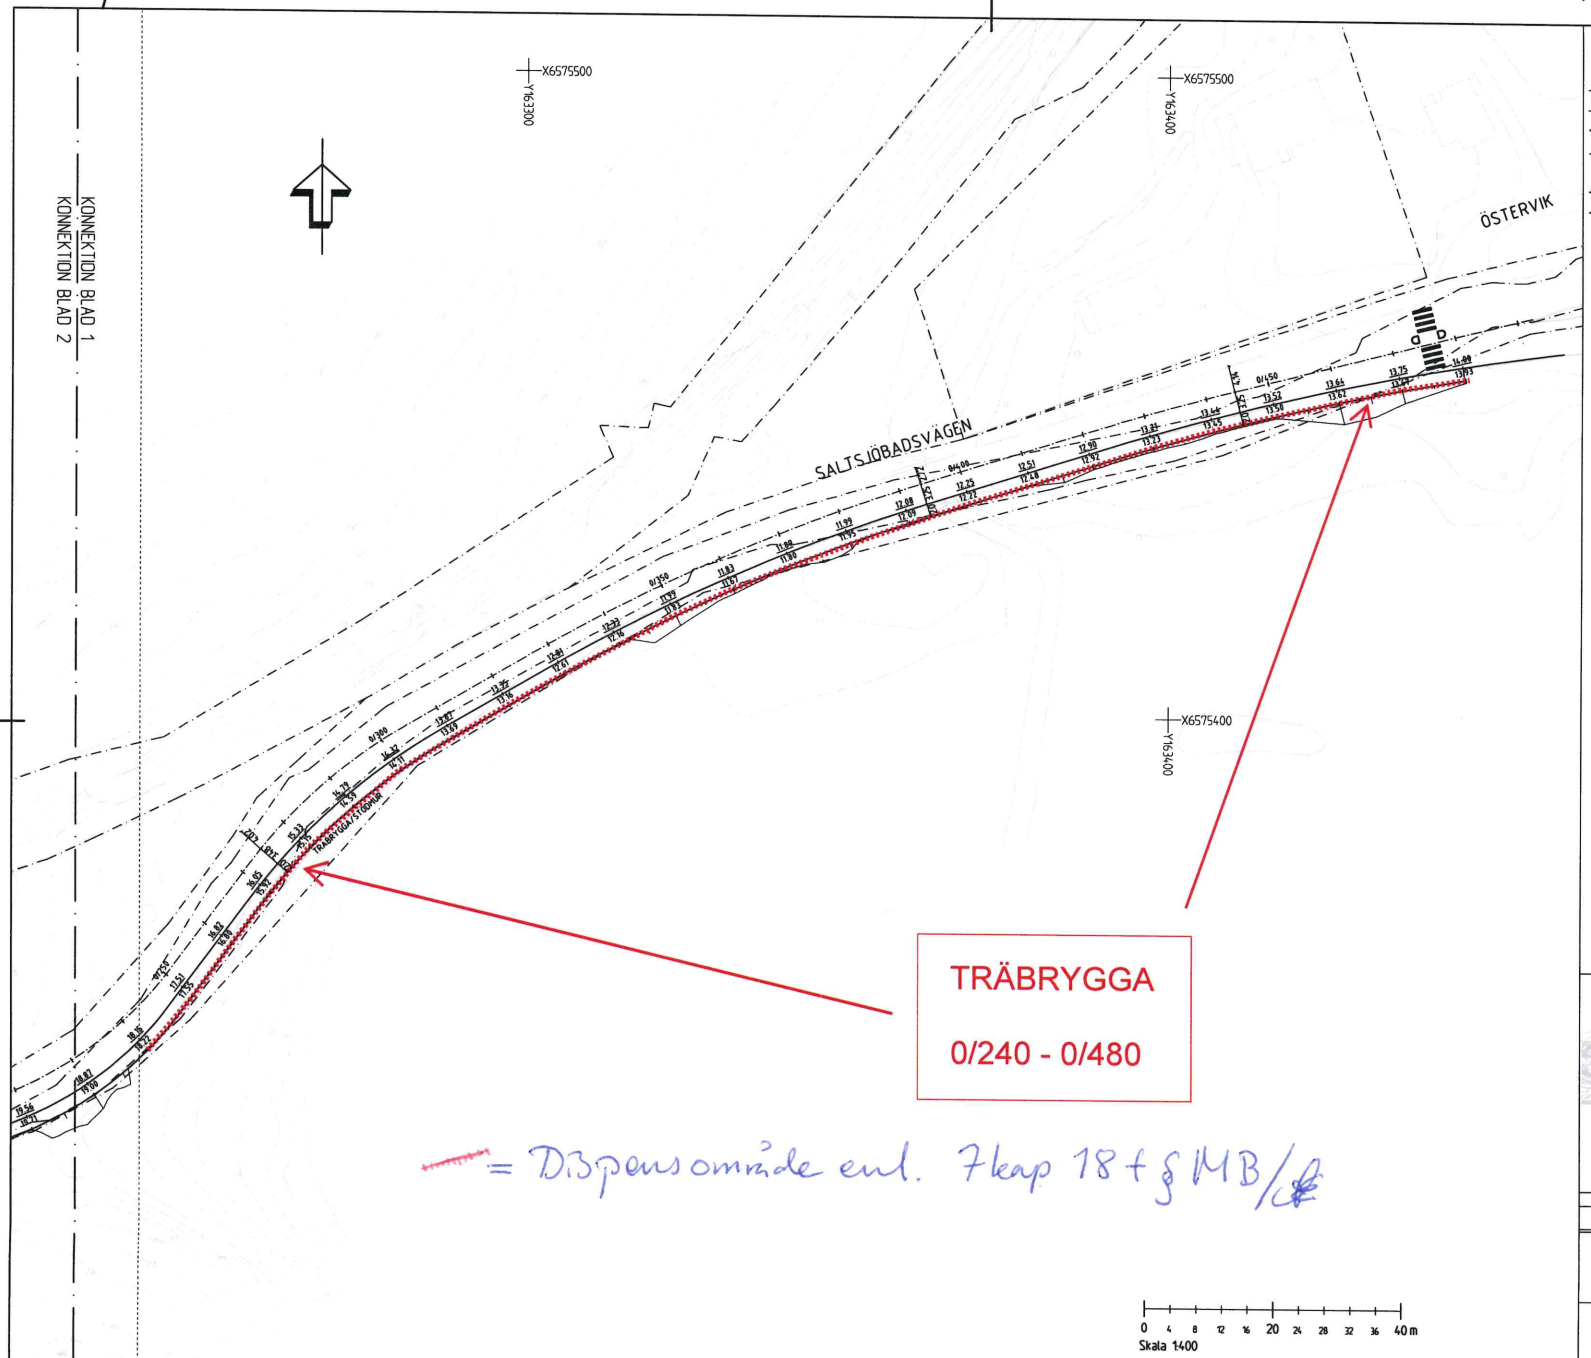

TECKENFÖRKLARING

- Stakad linje med längdmätning
- Kvartersgräns
- Kantstöd
- Beläggningskant
- Befintlig beläggningskant
- Stödmur
- Vägmarkeringar
- Ny höjd/Befintlig höjd som behålls

HÄNVISNINGAR

ANMÄRKNING

Koordinatssytem: SWEREF99 1800
Höjdsystem: RH2000

ORIENTERINGSFIGUR

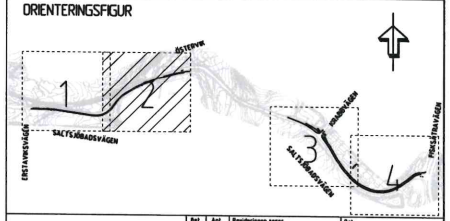

Ref.	Ant.	Revideringen avser	Dat.

FÖRPROJEKTERING 2018-06-15

Nacka kommun

SALTSJÖBADSVÄGEN

GÅNGBANA MELLAN ERSTAVIKSVÄGEN OCH ÖSTERVIK

MARKPLANERING

PLAN

SWECO
SWECO AB
Gjörwellagatan 22
Box 340 44, 100 26 Stockholm
Telefon 08 695 60 00, Fax 08 695 60 10

UPPDRAGSANSVARIG	UPPDRAGSNUMMER
OSKAR MALMBERG	7002732
KONSTR	GRANSK
A. LUKONIN	L. SÖDERHOLM
RITT	DATUM

KONSTRUKTIONSNR	FORMAT	SKALA
		1:400
OBJEKT NR	Nummer	REV
	T02-P002	

B-lagn 1