


Bilaga 1

Situationsplanen visar de byggnader samt trädäck som dispensen avser markerade med grönt.

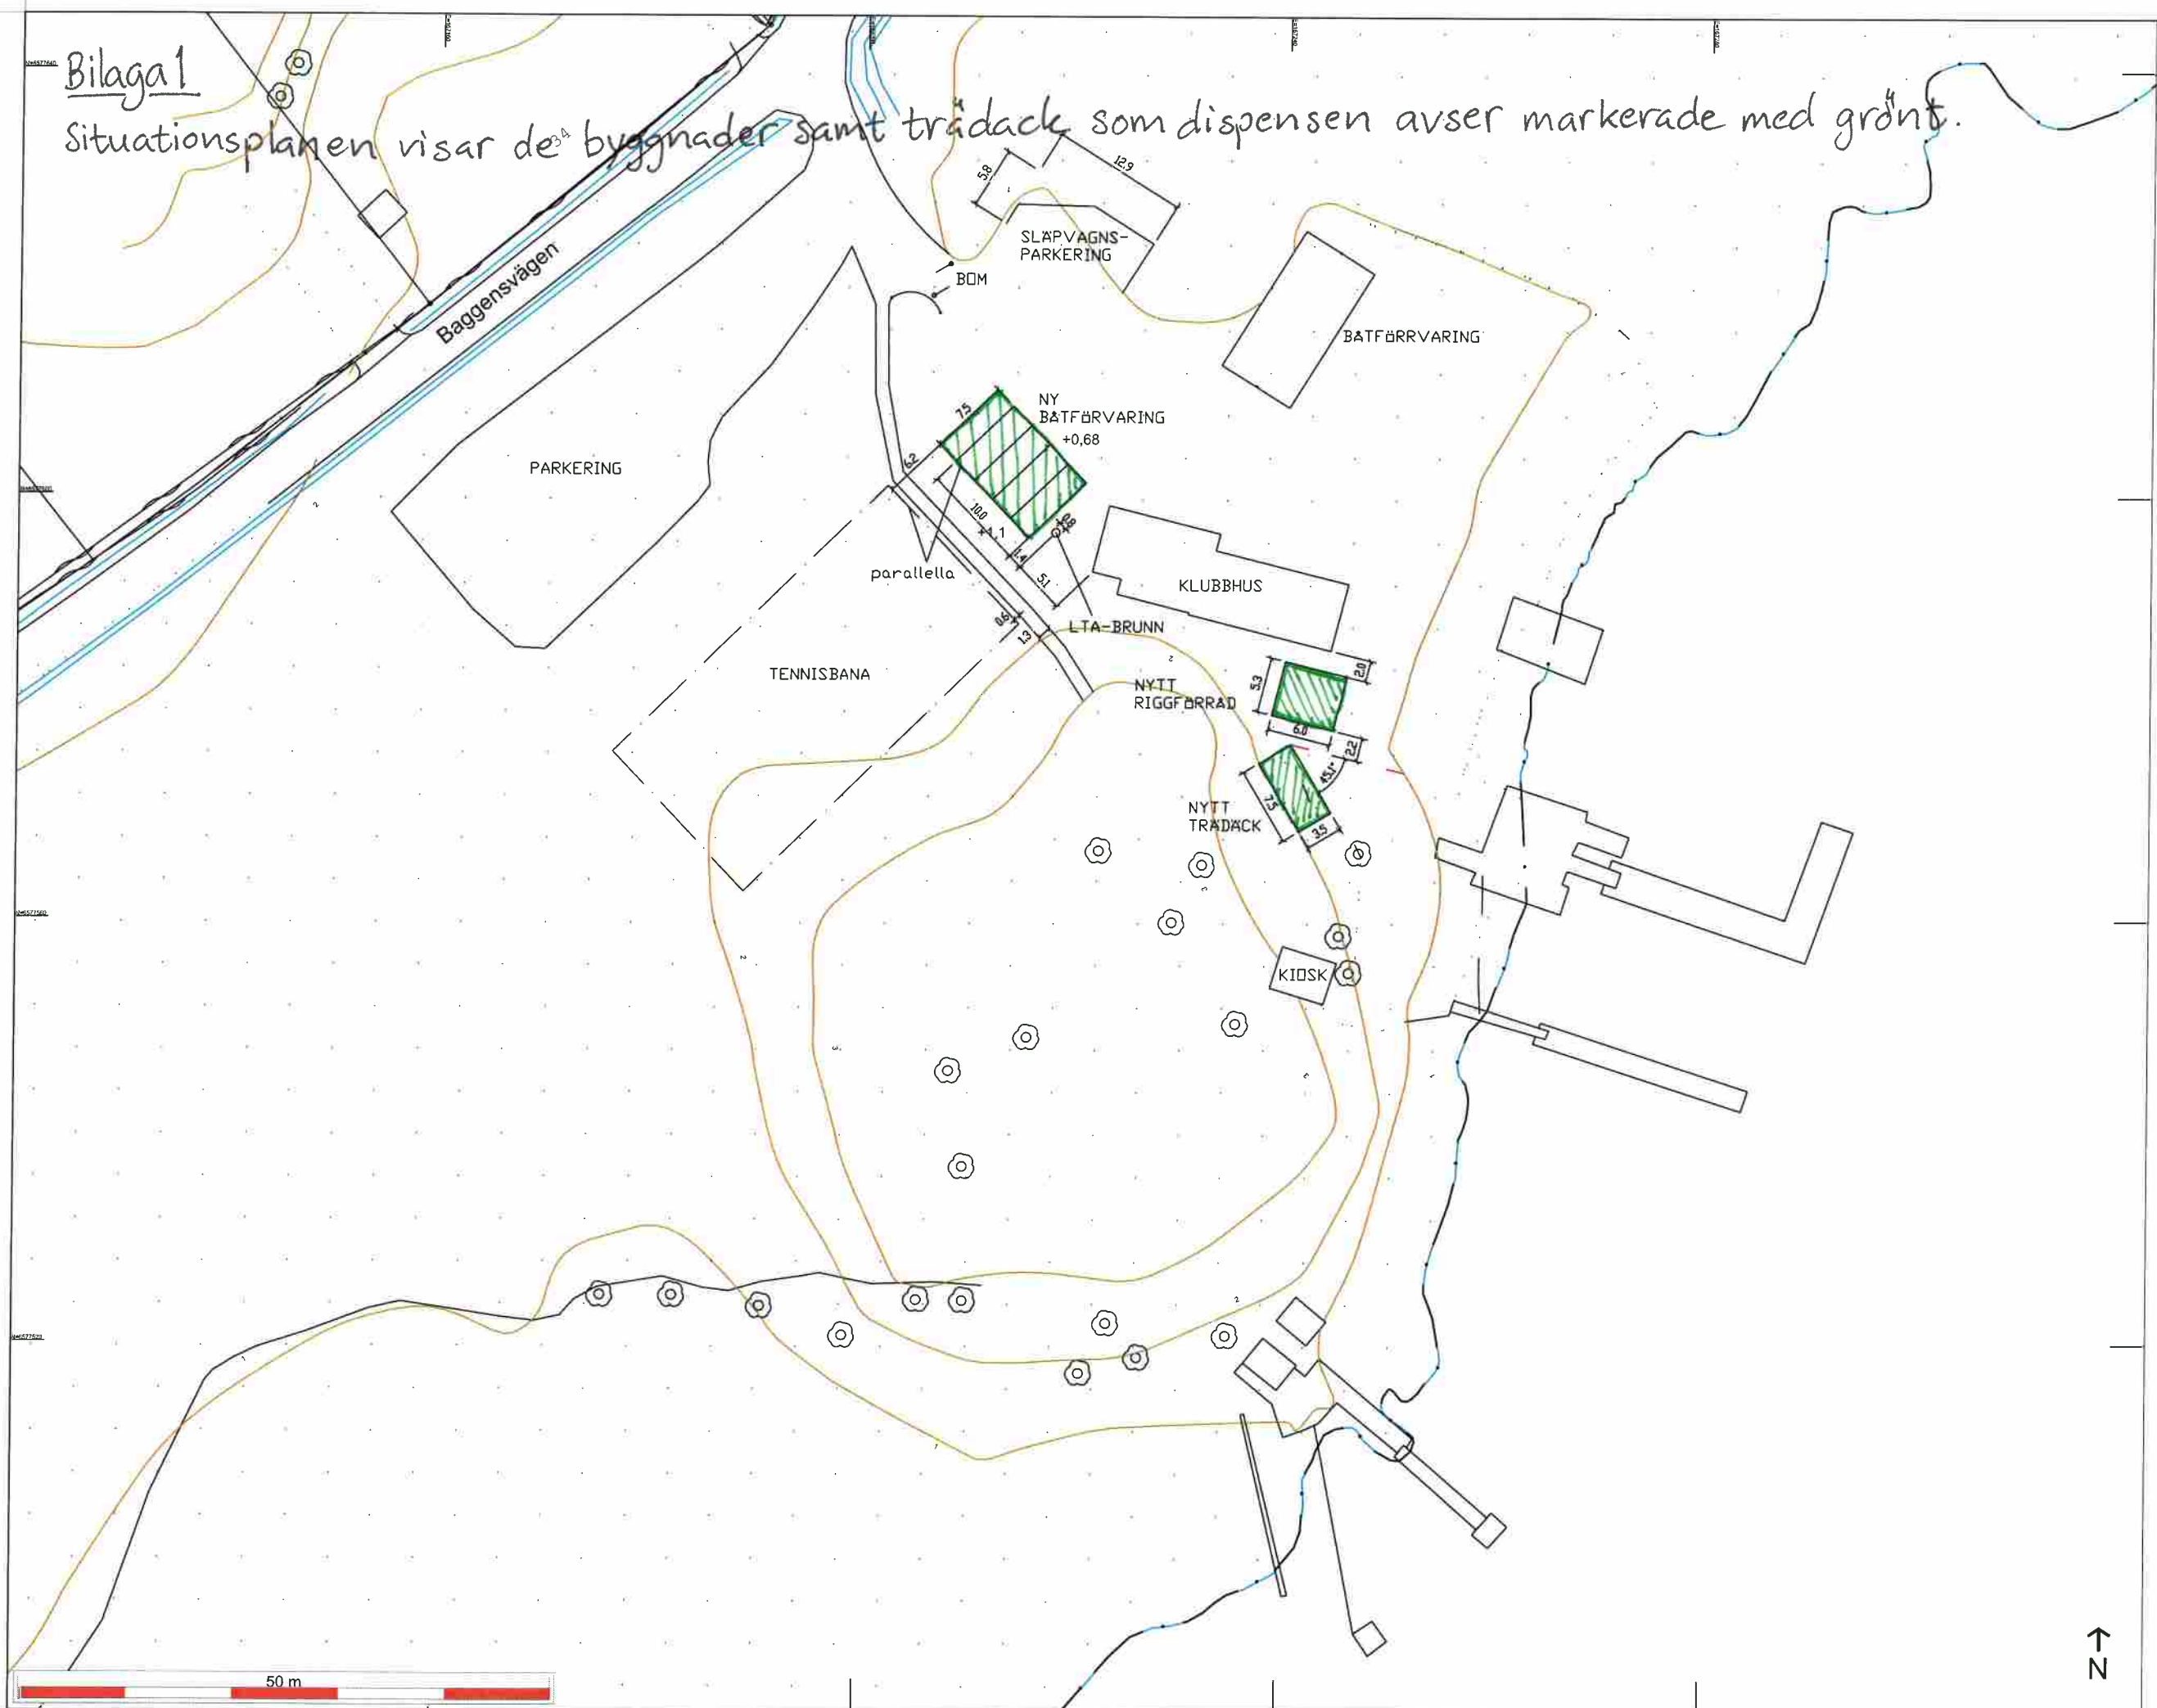

FÖRKLARINGAR

Väg	Fastighetsgräns
Höjdukna	Släp
Strandlinje	GC-väg
Tunnel	Häck
Mur	Stödmur
Plank/Staket/Slängsel	Rättighetsområde
Gemensamhetsområde	
PLANBESTÄMMLER	
Användningsgräns	Egenskapsgräns
VA-UPPGIFTER	
Vattenledning	Spillvattenledning
Tryckledning, spill	Ögavattenledning
Ledning ur dim	
Arbetsfix	Fotminne
Barrträd	Lövträd
Trappa	Markhöjd
Gränspunkt	
Häls	Övriga
Tak	Övriga
Höjd	Övriga
Stämning	Övriga



2019-04-30
BYGGLOVSHANDLING
 SITUATION PLAN
 MJÖLKUDDEN NACKA
 DEL AV 1:608
 SKALA 1:400 | A2