


Rives

☒ = Dispensområde enl. 7 kap 18 f § MB / ut

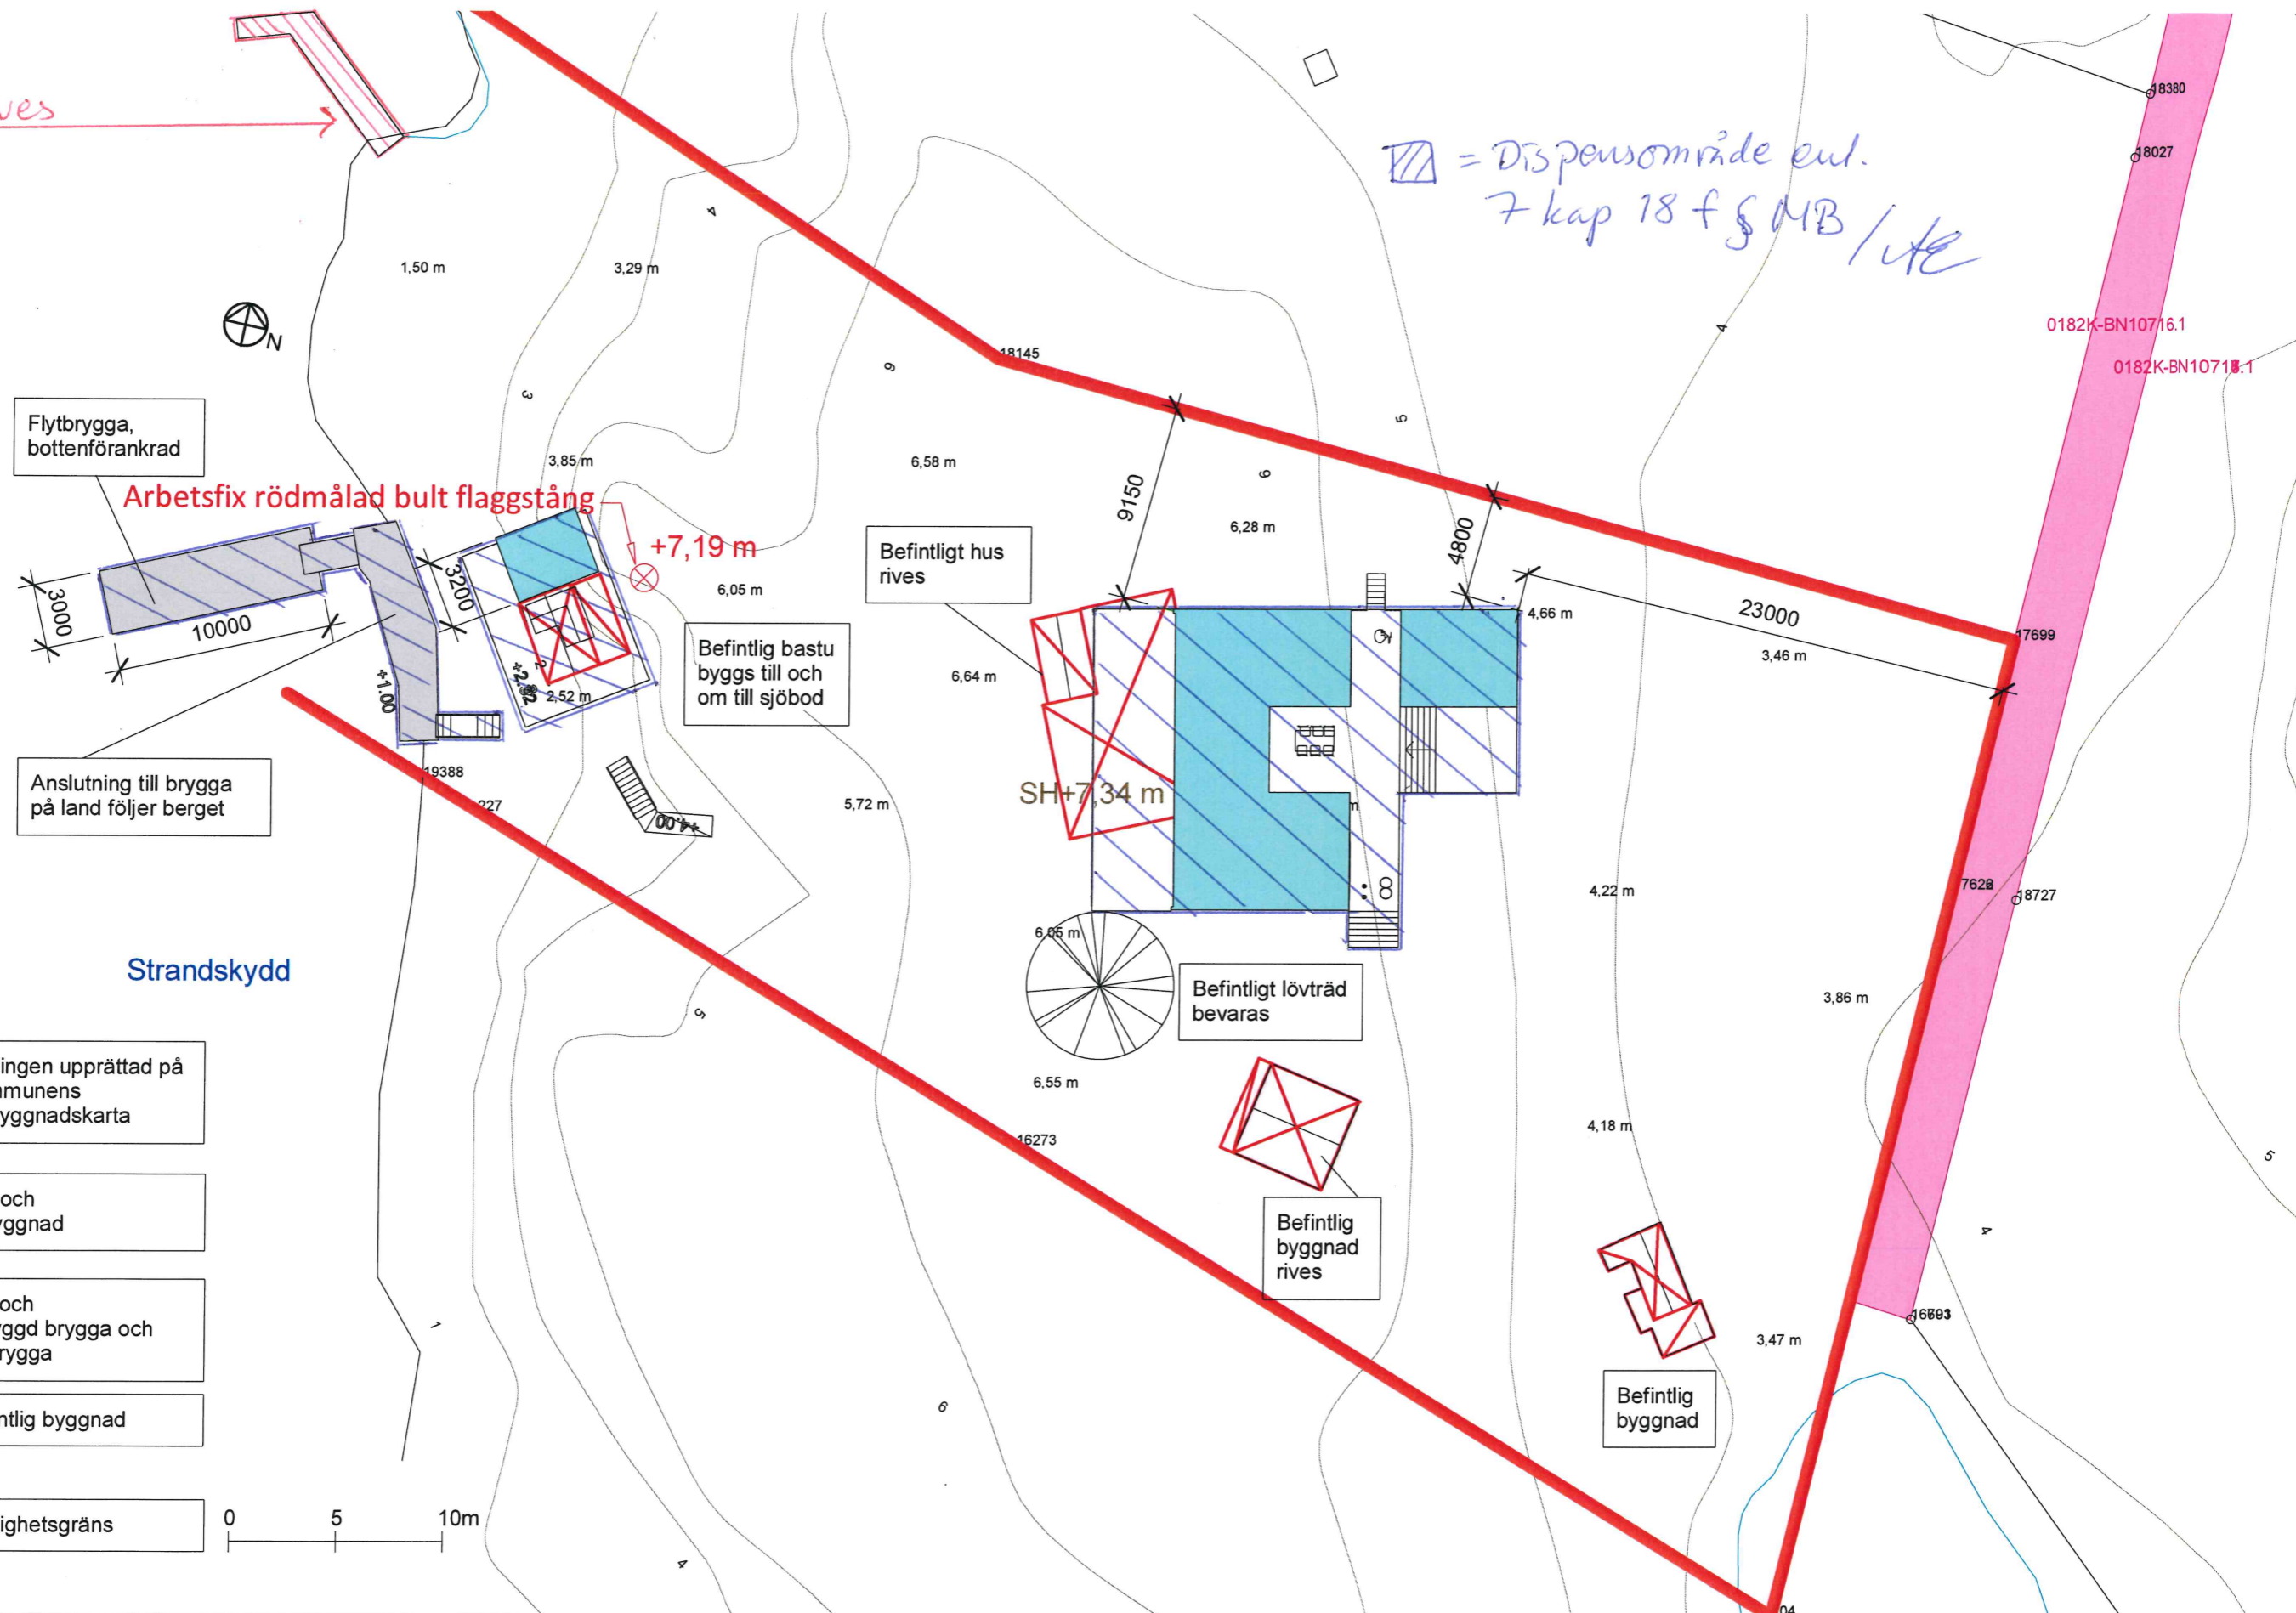

Flytbygga, bottenförankrad

Arbetsfix rödmålad bult flaggstång

+7,19 m

Befintligt hus rives

Befintlig bastu byggs till och om till sjöbod

Anslutning till brygga på land följer berget

SH+7,34 m

Befintligt lövträd bevaras

Befintlig byggnad rives

Befintlig byggnad

Strandskydd


Ritningen upprättad på kommunens Nybyggnadskarta

Ny- och tillbyggnad

Ny- och tillbyggd brygga och flytbrygga

Befintlig byggnad

Fastighetsgräns

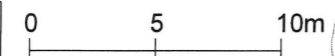

Bilagga 1

NYBYGGNAD GÅSÖ 7:8

A101 Situationsplan 1 : 300

2019 08 14

ÖBHA
 ÖBERG HUSARKITEKTER
 KOCKSGATAN 39
 116 29 STOCKHOLM
 TEL 08 644 19 80
 www.obha.se

Sara Enzell o Lars Ljungbertz
 Sjöbjörnsvägen 14
 117 67, Stockholm
 0709 581868