



Bonava Sverige
STOCKHOLM
Tel 08-40 544 00

- A LA M
 K EL Rör
 Vent

Handlingsförteckning

Sidnummer
1 (1)

Handläggare
BONAVA

Projektamn
BS P404, 2019-1

Updragsnummer (externt)
-

Projektnummer
PIONEN

Datum
2019-05-31


Senast ändrad
2019-08-20

Status
BYGGLOVSHANDLING

PM
A

Sign
BONAVA

Ritningsnummer	Rev	Handlingens innehåll	Skala	Ritningsdatum	Ändringsdatum
A-40-0-001		KULÖRPLAN	1:500	2019-05-31	
A-40-1-001	A	PLAN 601-605D	1:100	2019-05-31	2019-08-20
A-40-1-002	A	PLAN 606-610D	1:100	2019-05-31	2019-08-20
A-40-1-003	A	PLAN 611-615C	1:100	2019-05-31	2019-08-20
A-40-1-004	A	PLAN 616-620A	1:100	2019-05-31	2019-08-20
A-40-1-005	A	PLAN 621-624B	1:100	2019-05-31	2019-08-20
A-40-1-006	A	PLAN 625-628C	1:100	2019-05-31	2019-08-20
A-40-1-007	A	PLAN 629-632B	1:100	2019-05-31	2019-08-20
A-40-1-008	A	PLAN 633-635B	1:100	2019-05-31	2019-08-20
A-40-1-009	A	PLAN 636-638C	1:100	2019-05-31	2019-08-20
A-40-1-010	A	PLAN 639-641C	1:100	2019-05-31	2019-08-20
A-40-1-011	A	PLAN 642-646C	1:100	2019-05-31	2019-08-20
A-40-2-001		SEKTIONER	1:100	2019-05-31	
A-40-3-001		FASADER	1:100	2019-05-31	
A-40-3-002		FASADER	1:100	2019-05-31	
A-40-3-003		FASADER	1:100	2019-05-31	
A-40-3-004		FASADER	1:100	2019-05-31	
A-40-3-005		FASADER	1:100	2019-05-31	
A-40-3-006		FASADER	1:100	2019-05-31	

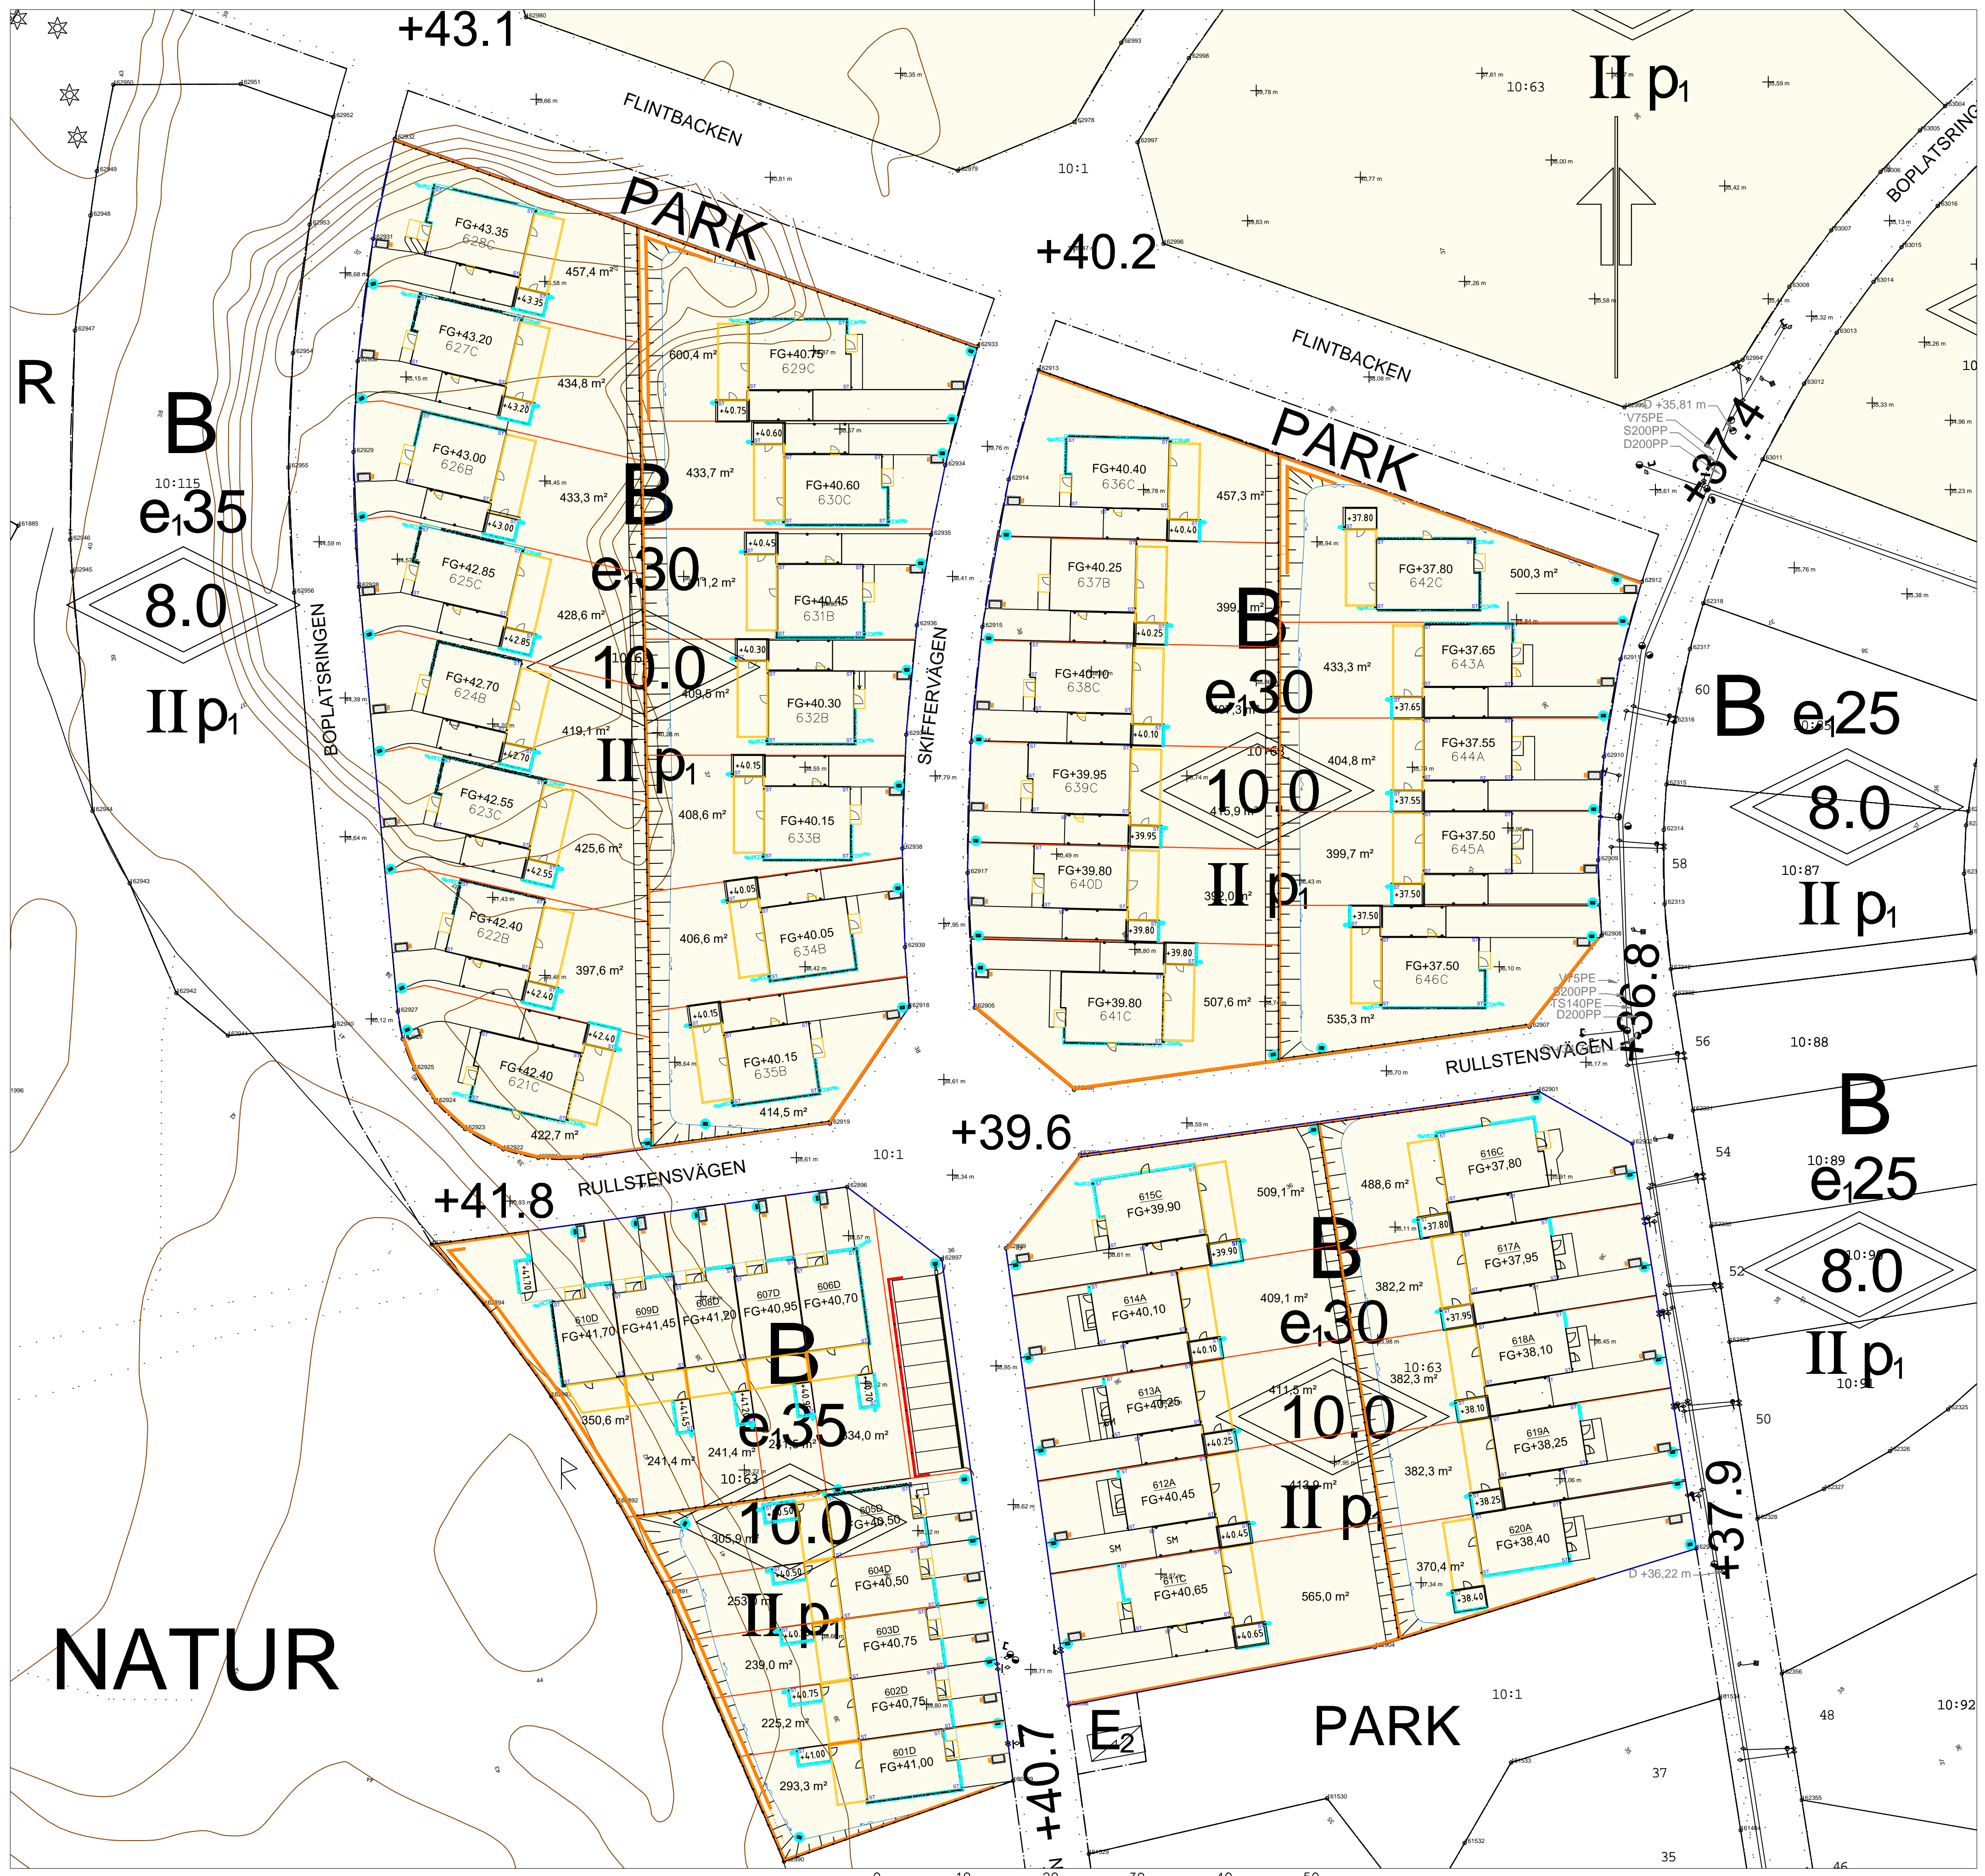

TECKENFÖRKLARING

- FASTIGHETSGRÄNS
- TOMTGRÄNS, INOM KVARTER
- 600D HUSNUMMER OCH HUSTYP
- FG+00.00 FÄRDIG GOLVHÖJD
- MAKADAMFRIS
- SM STENMJÖLSYTA
- YTVATTENAVRINNING
- STÖDMUR MED BLOCKSTEN ALT. MED VINKELEMENT.
- DAGVATTENBRUNN, PERFORERAD, MED KRINGFYLLNING AV MAKADAM
- FLÄTVERKSSTÄNGSEL
- ST. STUPRÖR TILL EGEN ANLÄGNING
- STUPRÖR MED UTKAST
- PLATS FÖR SOPPUPPSTÄLLNING
- MARKSKÅP FÖR EL
- UTEPLATS/ALTAN

ANMÄRKNING

KOORDINATSYSTEM SWEREF 99 18 00, RH 2000.
ILLUSTRERADE HUSLÄGEN AVSER SOCKEL.
PANELENS ÖVERHÄNG = 50 MM.

TILLGÄNGLIGHET

PRINCIPLÖSNING AVSEENDE TILLGÄNGLIGHET TILL HUVUDENTRÉ ENL. NEDAN:
A-HUS ENL. 613A, B-HUS ENL. 632B,
C-HUS ENL. 628C, D-HUS ENL. 605D.

BET	ANT	ÄNDRINGEN AVSER	DATUM	SIGN
BYGGLOVSHANDLING				
BS P404, 2019-1				
BONAVA				
A		BONAVA SVERIGE AB	tel. 08-40954400	
K		WSP BYGGPROJEKTERING		
E		WSP BYGGPROJEKTERING		
V		WSP BYGGPROJEKTERING		
VS		WSP BYGGPROJEKTERING		
M		SPÅNGBERG KONSULT AB	tel. 08-676 09 08	
VA		SPÅNGBERG KONSULT	tel. 08-676 09 08	

BYGGLOVSHANDLING


BS P404, 2019-1

BONAVA

UPPDRAG NR 18613	RITAD/KONSTR AV SPÅ	HANDLÄGGARE SPÅ
DATUM 2019.05.31	ANSVARIG LARS SPÅNGBERG	

ÄLTADALEN, PIONEN, Nacka kommun
HÖJDSÄTTNINGSFÖRSLAG
SITUATIONSPLAN

NUMMER M16.6-1	BET
-------------------	-----

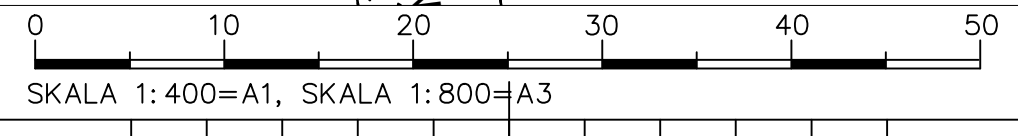




PLAN 2




PLAN 1

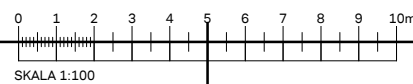


FÖRRÄD
BOA: 5,5 m²
BYA: 7 m²


HUS	BOA	BYA	BTA
601D	123 m ²	73,7 m ²	147,4 m ²
602D	123 m ²	72,3 m ²	144,6 m ²
603D	123 m ²	72,3 m ²	144,6 m ²
604D	123 m ²	72,3 m ²	144,6 m ²
605D	123 m ²	73,7 m ²	147,4 m ²

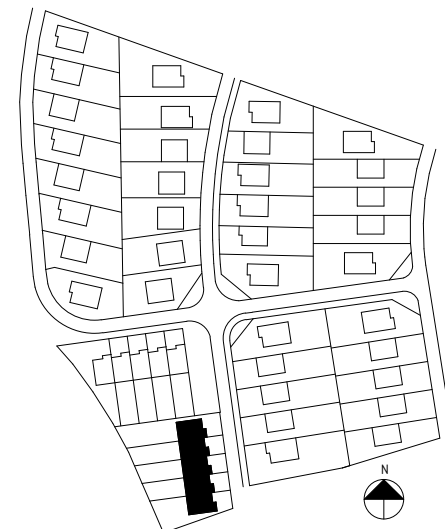



A	ÄNDRINGAR ENL. PM-A01	2019-08-20	PR
BET	ÄNDRINGEN AVSER	DATUM	SIGN
BYGGLOVSHANDLING			
BS P404, 2019-1			
BONAVA			
A	BONAVA SVERIGE AB	Tel. 08-40954400	
UPPDRAG NR	RITAD/NONSTR. AV	HANDLÄGGARE	
PIONEN	PR	BONAVA	
DATUM	ANSVARIG		
2019-05-31	BONAVA		
PIONEN, ÄLTADALEN			
PLAN 601-605D			
SKALA	NUMMER	BET	
A1 1:100	A-40-1-001	A	
A3 1:200			

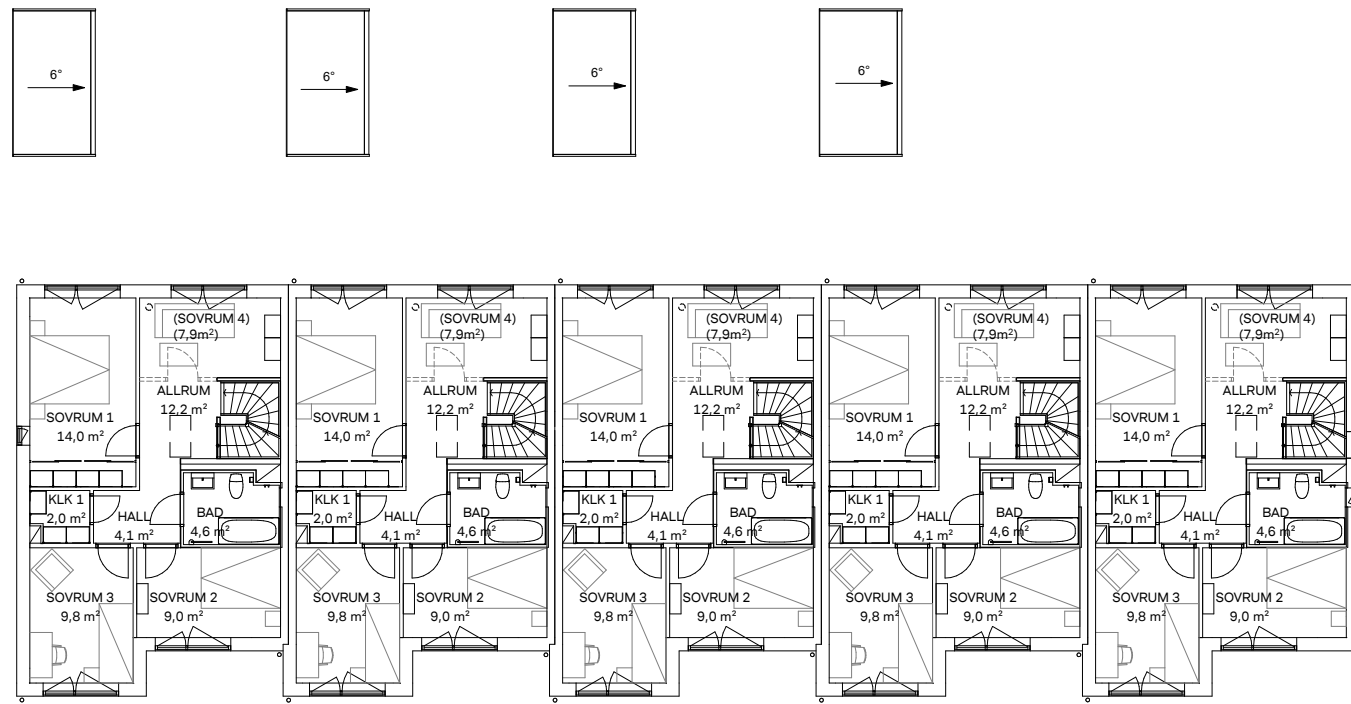

PLAN 2

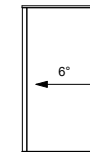

PLAN 1

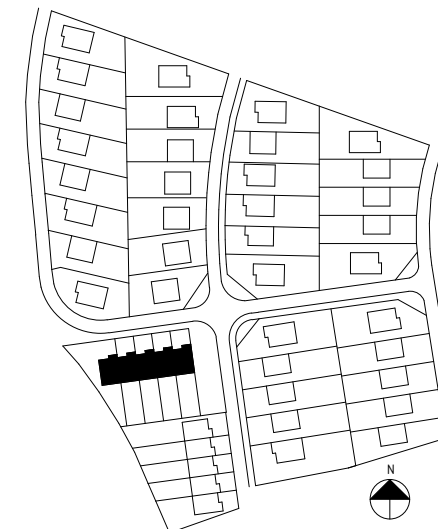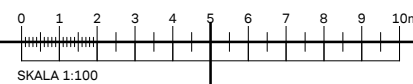

FÖRRÄD
BOA: 5,5 m²
BYA: 7 m²

HUS	BOA	BYA	BTA
606D	123 m ²	73,7 m ²	147,4 m ²
607D	123 m ²	72,3 m ²	144,6 m ²
608D	123 m ²	72,3 m ²	144,6 m ²
609D	123 m ²	72,3 m ²	144,6 m ²
610D	123 m ²	73,7 m ²	147,4 m ²

A	ÄNDRINGAR ENL. PM-A01	2019-08-20	PR
BET	ÄNDRINGEN AVSER	DATUM	SIGN

BYGGLOVSHANDLING

BS P404, 2019-1




A BONAVA SVERIGE AB Tel. 08-40954400

UPPDRAG NR PIONEN	RITAD/NONSTR. AV PR	HANDELAGGARE BONAVA
DATUM 2019-05-31	ANSVARIG BONAVA	

PIONEN, ÄLTDALEN
PLAN 606-610D

SKALA A1 1:100 A3 1:200	NUMMER A-40-1-002	BET A
-------------------------------	----------------------	----------

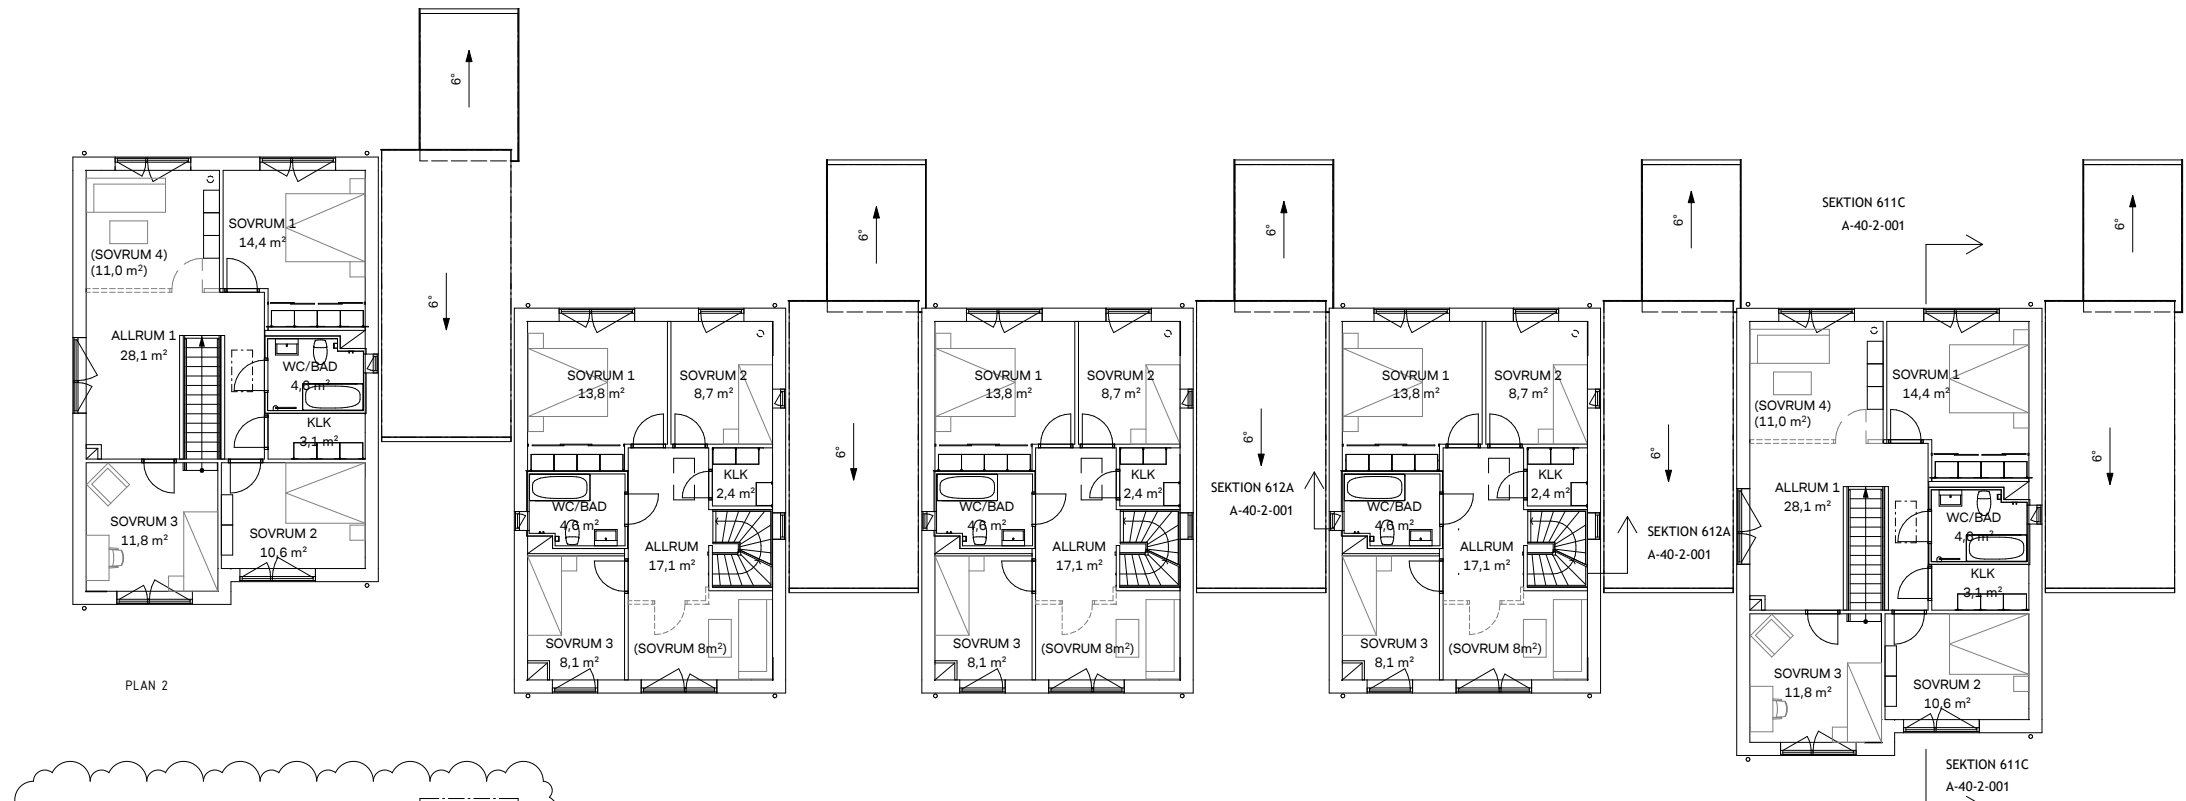

CARPORT INKL FÖRRÄD
BYA: 33,5 m²

FÖRRÄD
BOA: 7 m²

HUS	BOA	BYA	BTÅ
611C	158 m ²	93,2 m ²	186,4 m ²
612A	121 m ²	73,1 m ²	146,2 m ²
613A	121 m ²	73,1 m ²	146,2 m ²
614A	121 m ²	73,1 m ²	146,2 m ²
615C	158 m ²	93,2 m ²	186,4 m ²

A	ÄNDRINGAR ENL. PM-A01	2019-08-20	PR
BET	ÄNDRINGEN AVSER	DATUM	SIGN

BYGGLOVSHANDLING

BS P404, 2019-1



BONAVA



A BONAVA SVERIGE AB Tel. 08-40954400

UPPDRAG NR PIONEN	RITAD/NONSTR. AV PR	HANDLAGGARE BONAVA
DATUM 2019-05-31	ANSVARIG BONAVA	


PIONEN, ÄLTADALEN
PLAN 611-615C

SKALA A1 1:100 A3 1:200	NUMMER A-40-1-003	BET A
-------------------------------	----------------------	----------

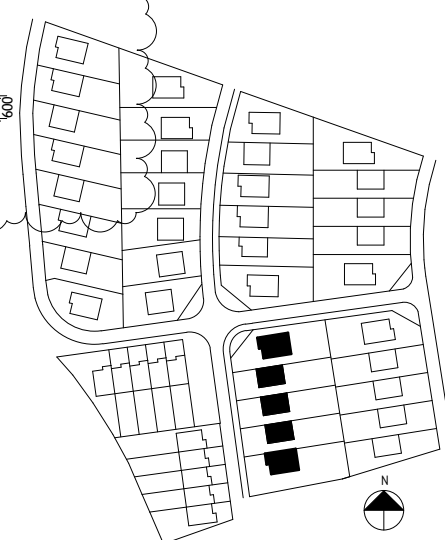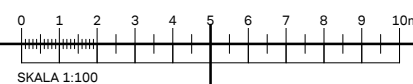

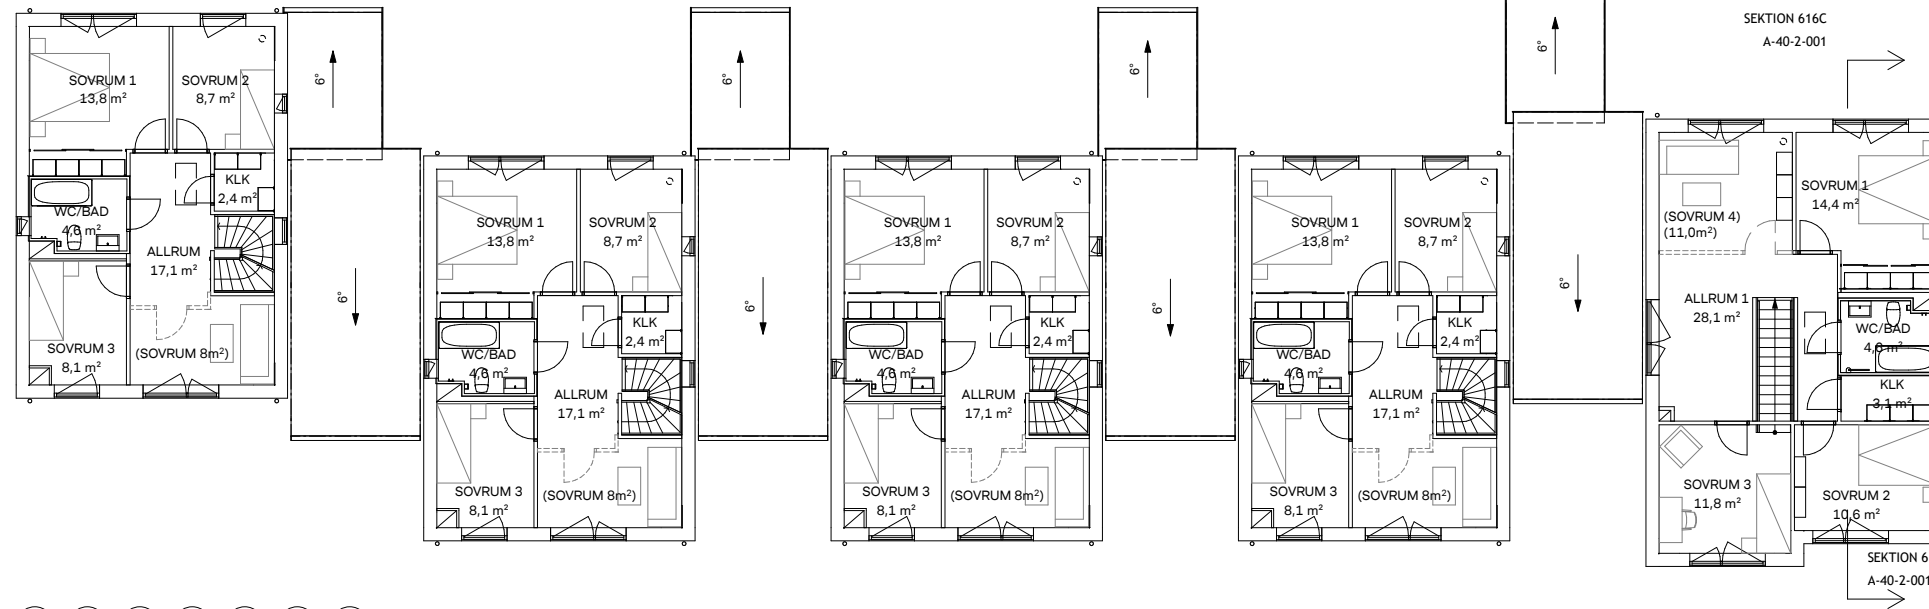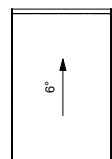

PLAN 2


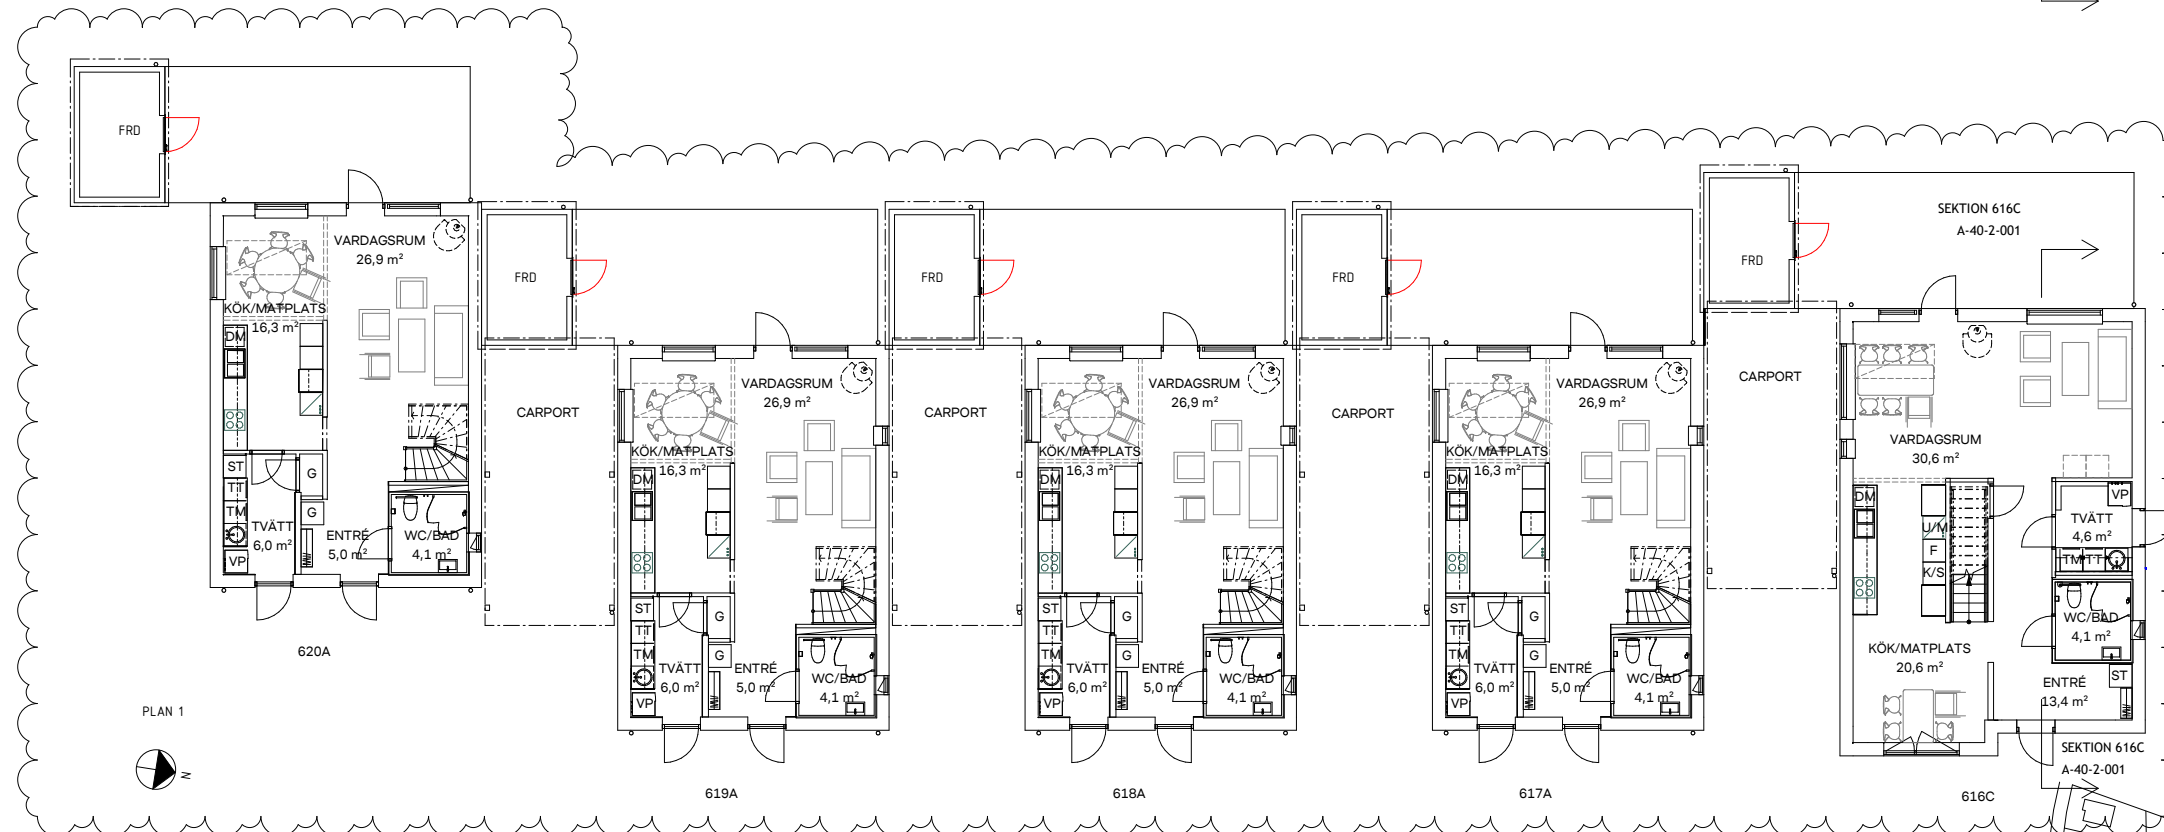


PLAN 1

CARPORT INKL FÖRRÅD
BYA: 33,5 m²

FÖRRÅD
BOA: 7 m²
BYA: 10 m²

HUS	BOA	BYA	BTÅ
616C	158 m ²	93,2 m ²	186,4 m ²
617A	121 m ²	73,1 m ²	146,2 m ²
618A	121 m ²	73,1 m ²	146,2 m ²
619A	121 m ²	73,1 m ²	146,2 m ²
620A	121 m ²	73,1 m ²	146,2 m ²

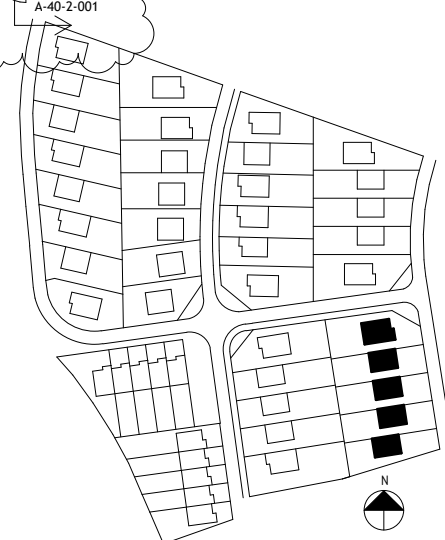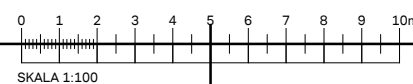

A	ÄNDRINGAR ENL. PM-A01	2019-08-20	PR
BET	ÄNDRINGEN AVSER	DATUM	SIGN

BYGGLOVSHANDLING

BS P404, 2019-1


BONAVA

A BONAVA SVERIGE AB Tel. 08-40954400


UPPDRAG NR PIONEN	RITAD/NONSTR. AV PR	HANDLAGGARE BONAVA
DATUM 2019-05-31	ANSVARIG BONAVA	

PIONEN, ÄLTADALEN
PLAN 616-620A

SKALA A1 1:100 A3 1:200	NUMMER A-40-1-004	BET A
-------------------------------	----------------------	----------

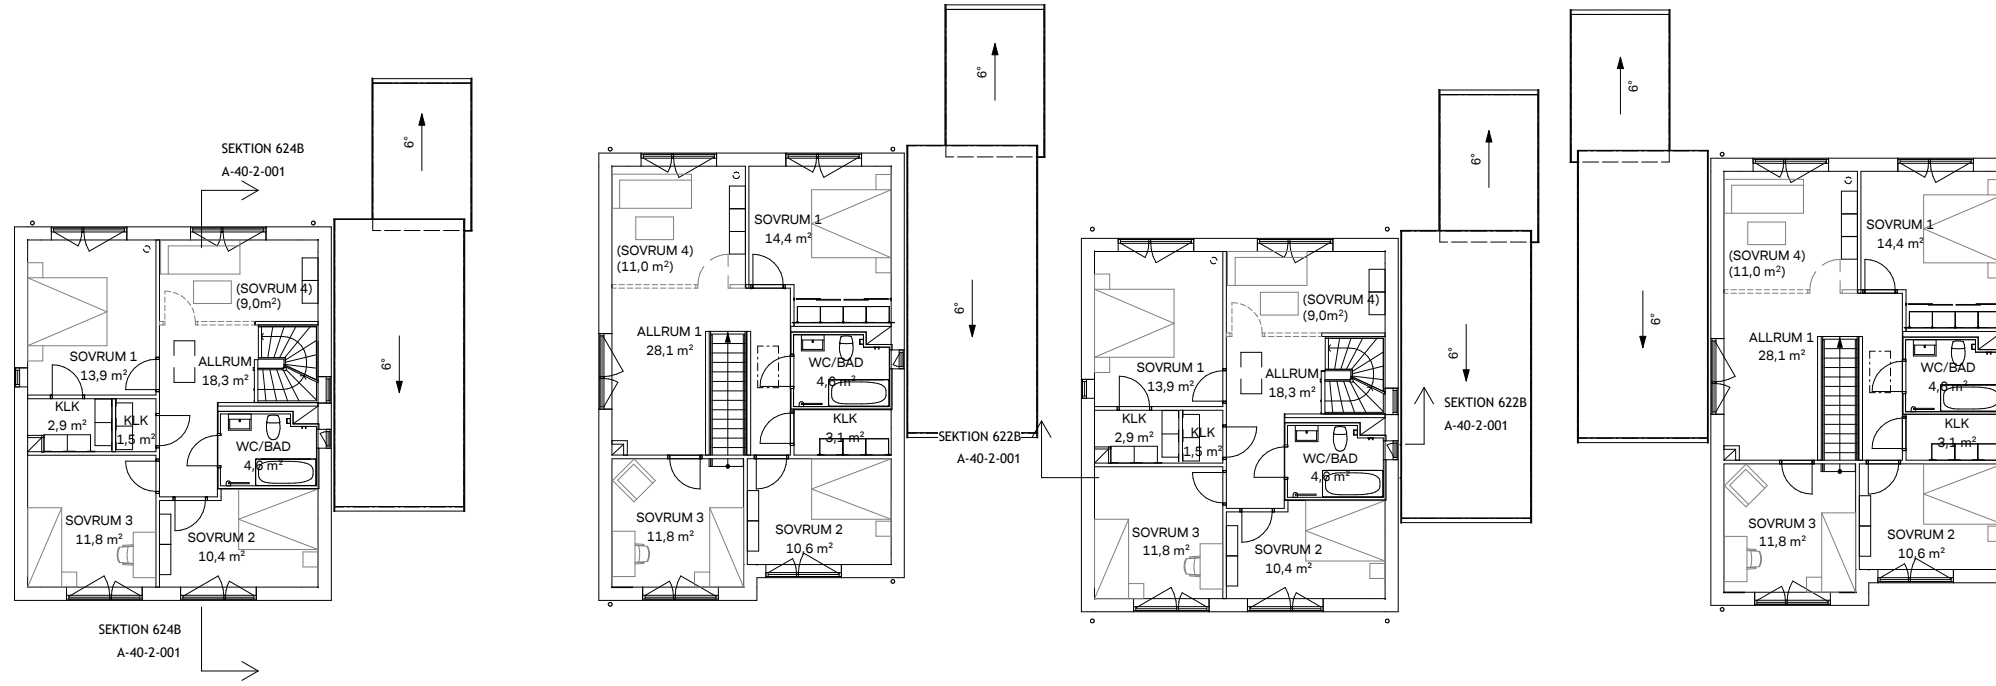

PLAN 2

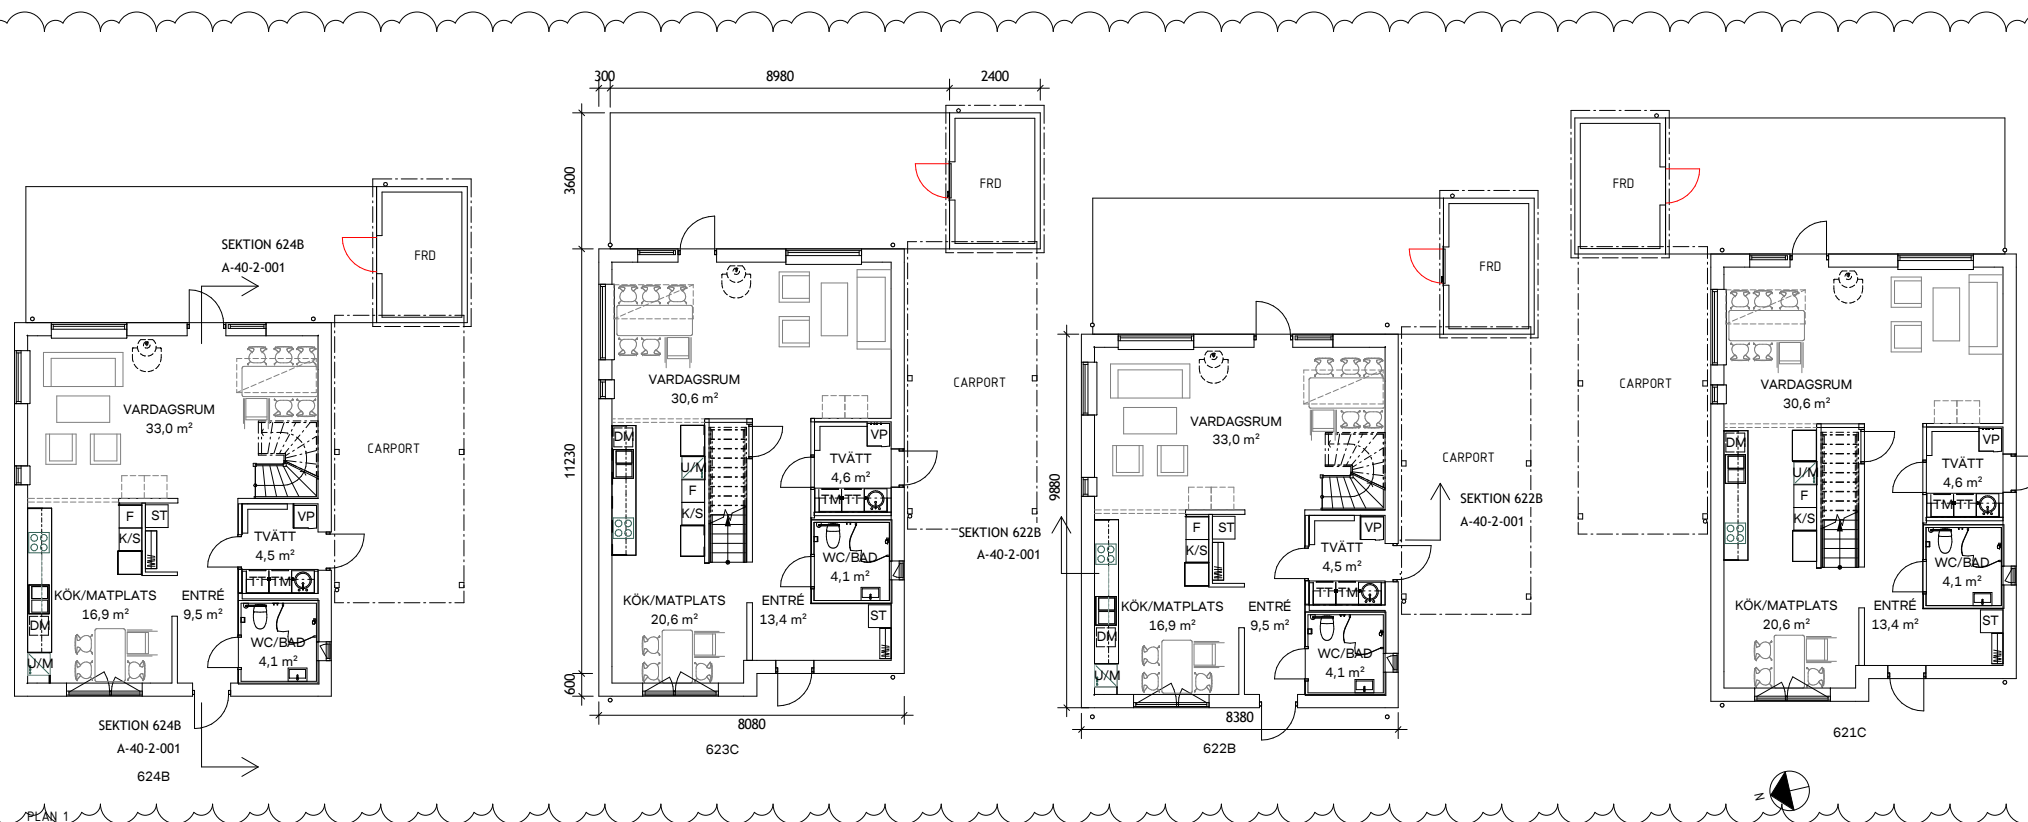

PLAN 1

CARPORT INKL FÖRRÅD
BYA: 33,5 m²

FÖRRÅD
BOA: 7 m²

HUS	BOA	BYA	BTÅ
621C	158 m ²	93,2 m ²	186,4 m ²
622B	139 m ²	82,8 m ²	165,6 m ²
623C	158 m ²	93,2 m ²	165,6 m ²
624B	139 m ²	82,8 m ²	82,8 m ²

A	ÄNDRINGAR ENL. PM-A01	2019-08-20	PR
BET	ÄNDRINGEN AVSER	DATUM	SIGN

BYGGLOVSHANDLING

BS P404, 2019-1













A BONAVA SVERIGE AB Tel. 08-40954400

UPPDRAG NR PIONEN	RITAD/NONSTR. AV PR	HANDLÄGGARE BONAVA
DATUM 2019-05-31	ANSVARIG BONAVA	

PIONEN, ÄLTADALEN
PLAN 621-624B

SKALA A1 1:100 A3 1:200	NUMMER A-40-1-005	BET A
-------------------------------	----------------------	----------

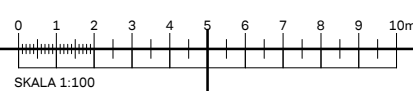

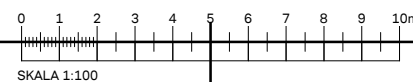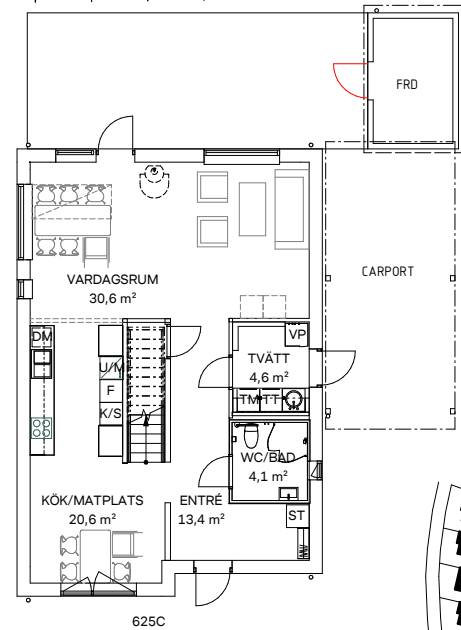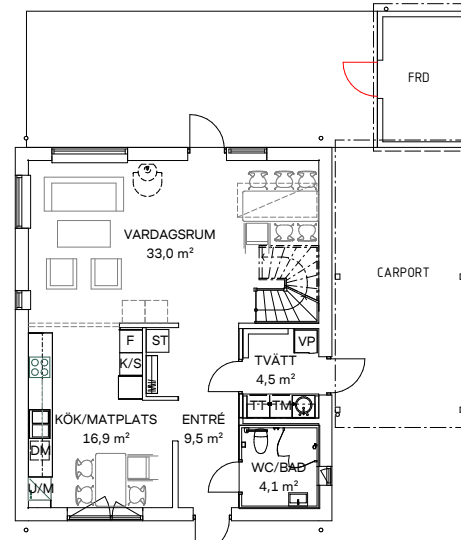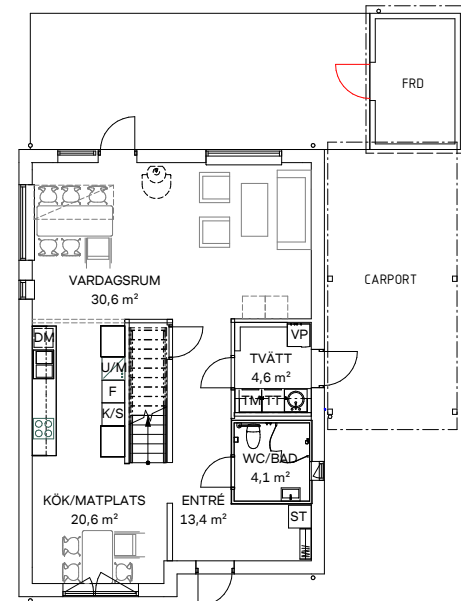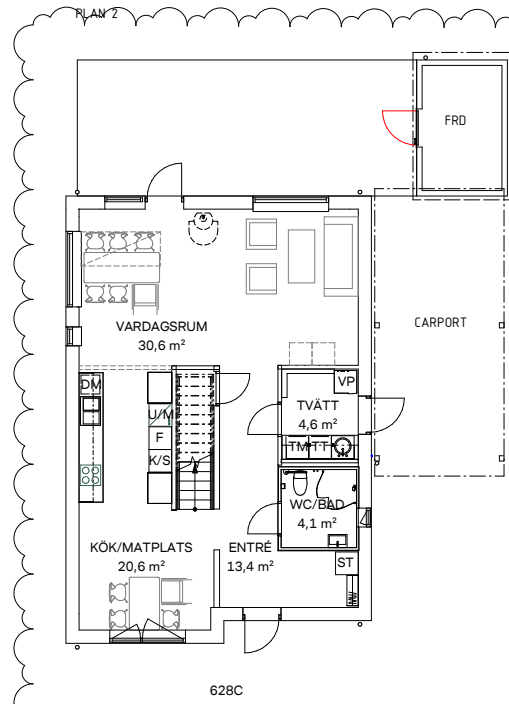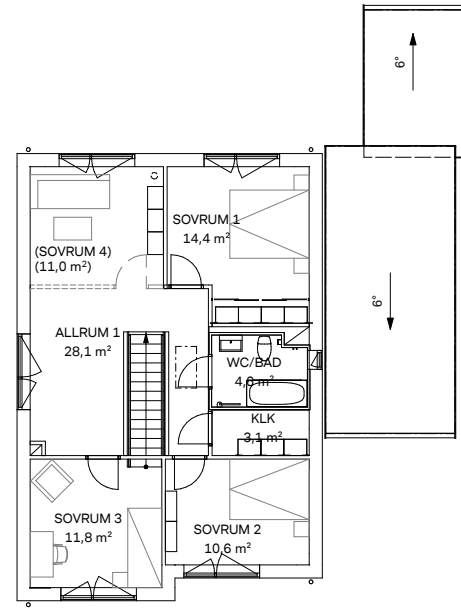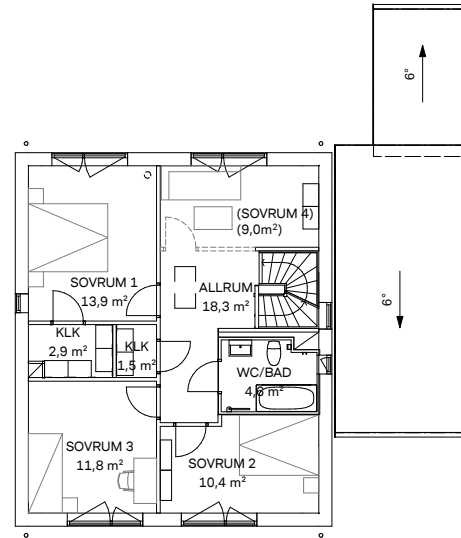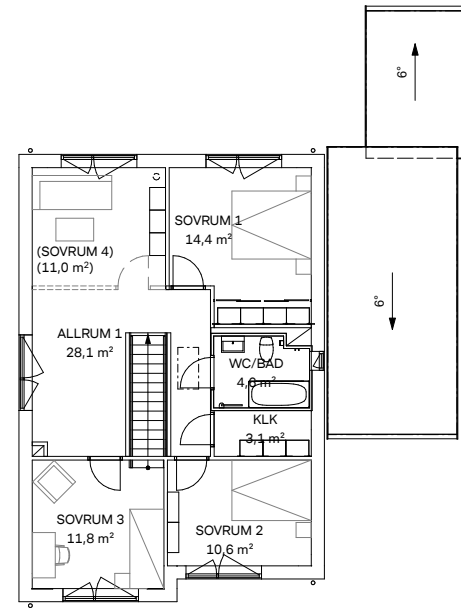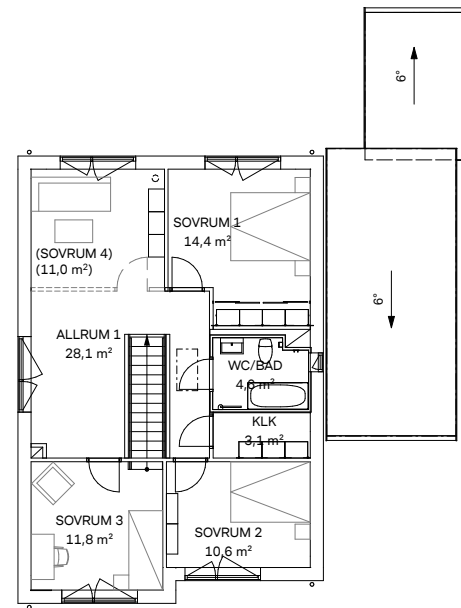

CARPORT INKL FÖRRÅD
BYA: 33,5 m²

FÖRRÅD
BOA: 7 m²

HUS	BOA	BYA	BTÅ
625C	158 m ²	93,2 m ²	186,4 m ²
626B	139 m ²	82,8 m ²	165,6 m ²
627C	158 m ²	93,2 m ²	186,4 m ²
628C	158 m ²	93,2 m ²	186,4 m ²

A	ÄNDRINGAR ENL. PM-A01	2019-08-20	PR
BET	ÄNDRINGEN AVSER	DATUM	SIGN

BYGGLOVSHANDLING

BS P404, 2019-1





A BONAVA SVERIGE AB Tel. 08-40954400

UPPDRAG NR PIONEN	RITAD/NONSTR. AV PR	HANDLÄGGARE BONAVA
DATUM 2019-05-31	ANSVARIG BONAVA	


PIONEN, ÄLTADALEN
PLAN 625-628C

SKALA A1 1:100 A3 1:200	NUMMER A-40-1-006	BET A
-------------------------------	----------------------	----------

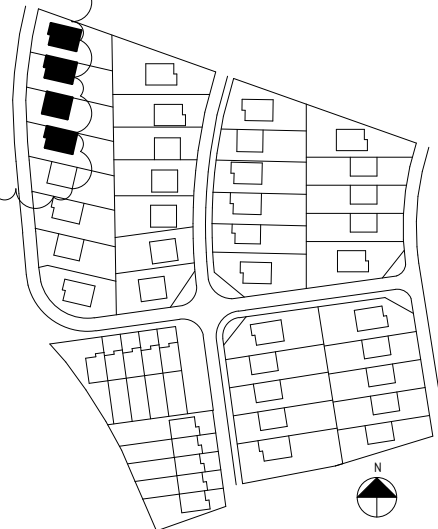

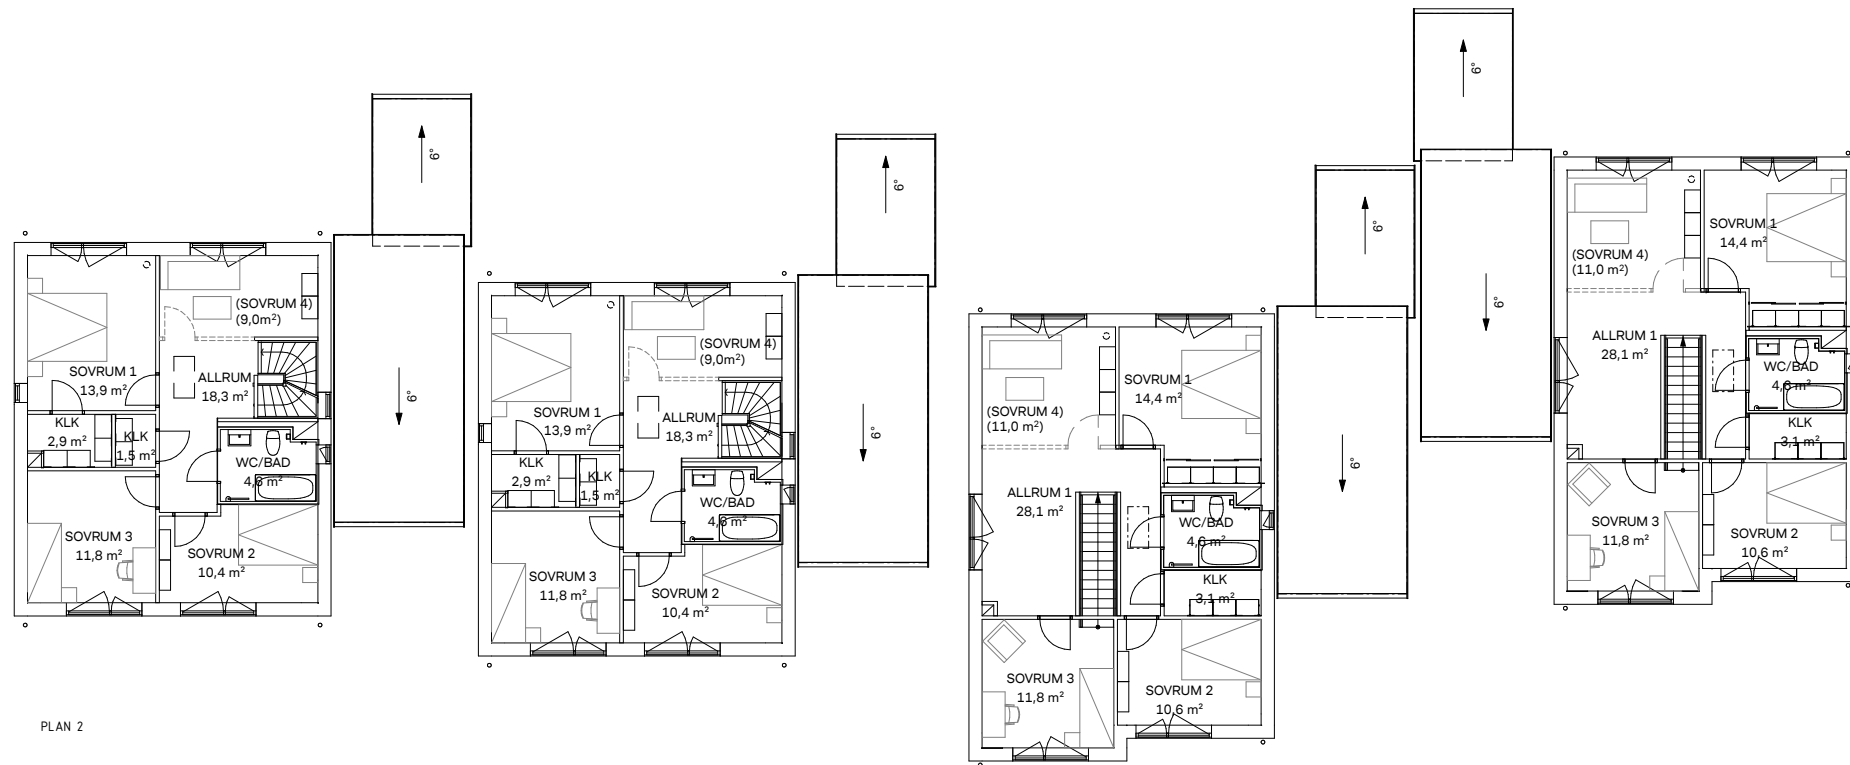

PLAN 2


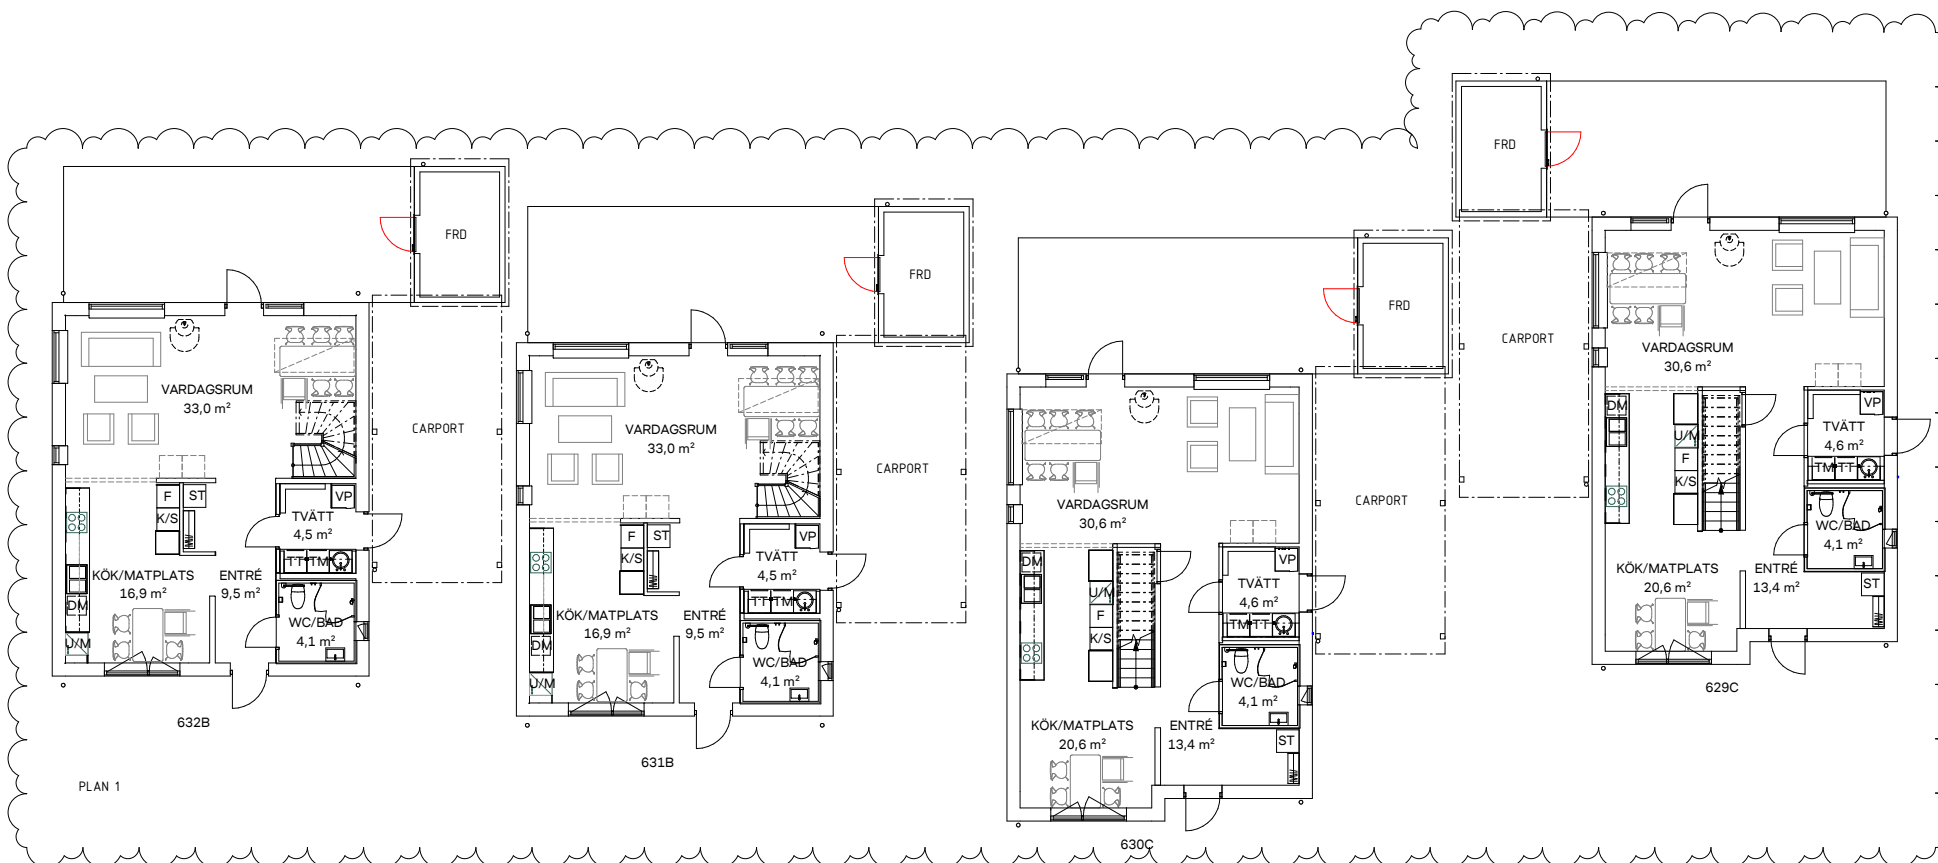


PLAN 1




CARPORT INKL FÖRRÅD
BYA: 33,5 m²

FÖRRÅD
BOA: 7 m²




HUS	BOA	BYA	BTA
629C	158 m ²	93,2 m ²	186,4 m ²
630C	158 m ²	93,2 m ²	186,4 m ²
631B	139 m ²	82,8 m ²	165,6 m ²
632B	139 m ²	82,8 m ²	165,6 m ²

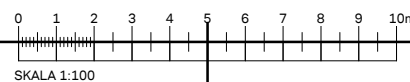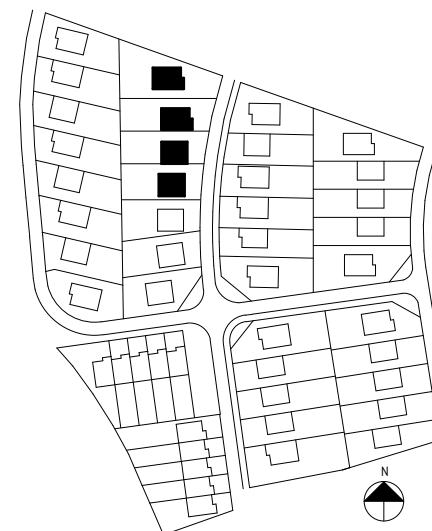

A	ÄNDRINGAR ENL. PM-A01	2019-08-20	PR
BET	ÄNDRINGEN AVSER	DATUM	SIGN
BYGGLOVSHANDLING			
BS P404, 2019-1			
BONAVA			
A	BONAVA SVERIGE AB	Tel. 08-40954400	
UPPDRAG NR	RITAD/NONSTR. AV	HANDLÄGGARE	
PIONEN	PR	BONAVA	
DATUM	ANSVARIG		
2019-05-31	BONAVA		
PIONEN, ÄLTADALEN			
PLAN 629-632B			
SKALA	NUMMER	BET	
A1 1:100	A-40-1-007	A	
A3 1:200			

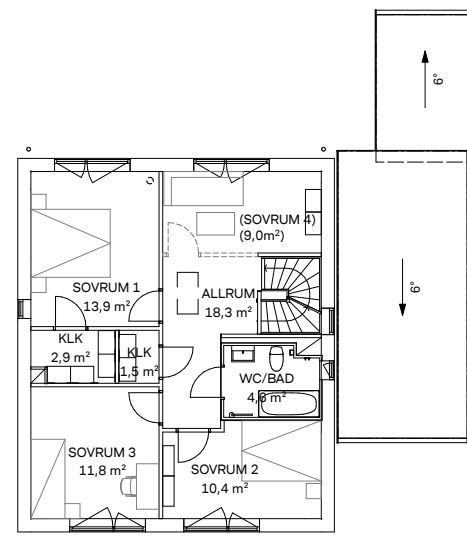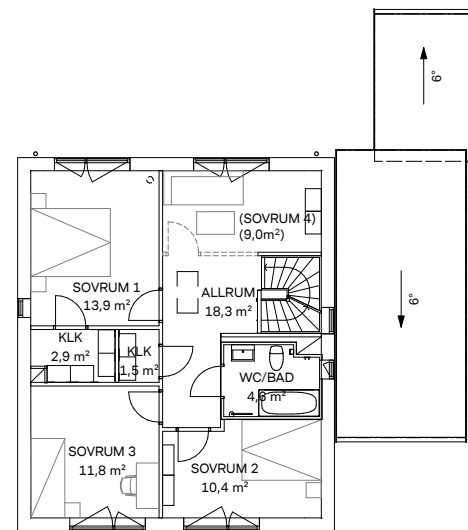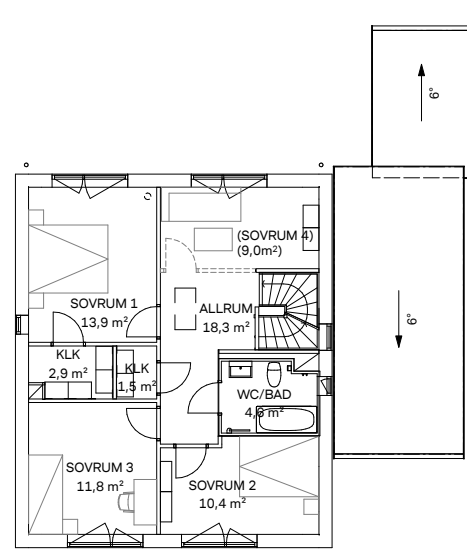

PLAN 2

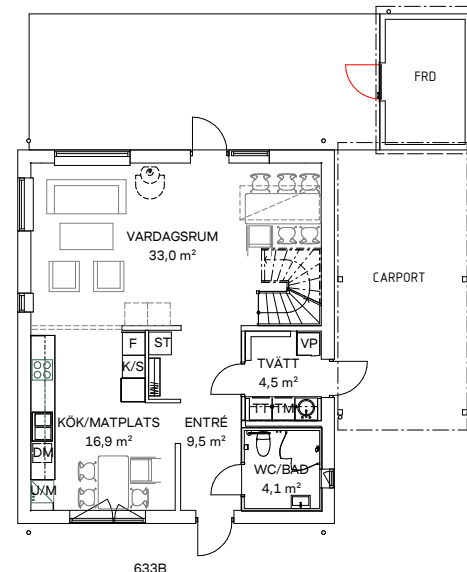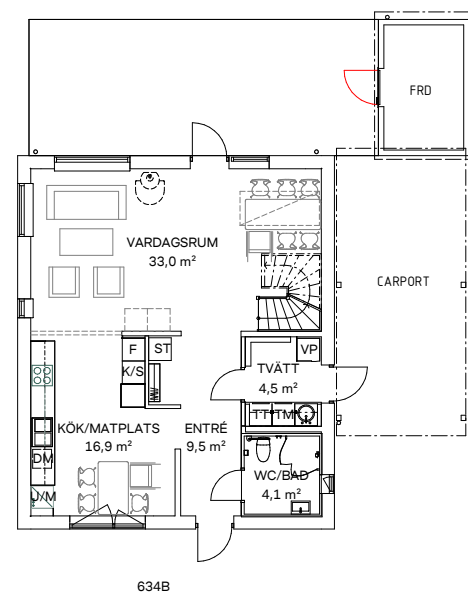
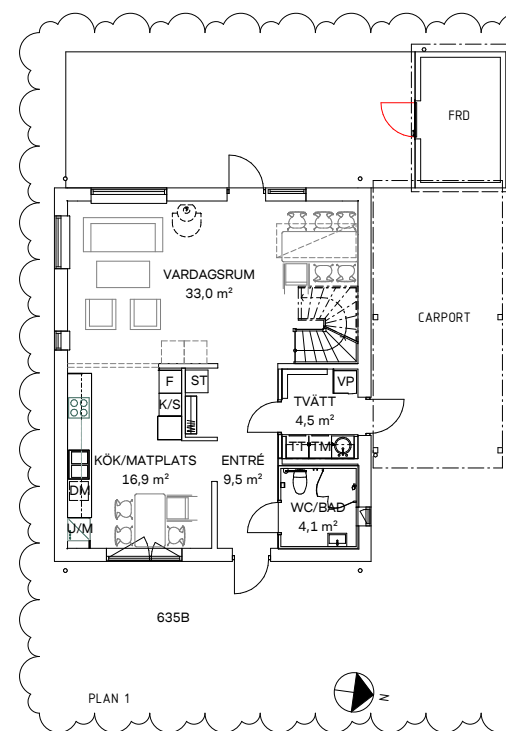


PLAN 1

CARPORT INKL FÖRRÅD
 BYA: 33,5 m²

FÖRRÅD
 BOA: 7 m²

HUS	BOA	BYA	BTÅ
633B	139 m ²	82,8 m ²	165,6 m ²
634B	139 m ²	82,8 m ²	165,6 m ²
635B	139 m ²	82,8 m ²	165,6 m ²

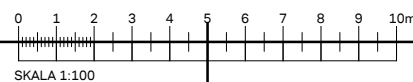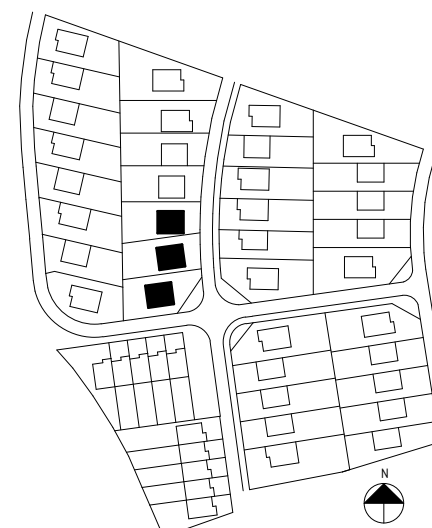

A	ÄNDRINGAR ENL. PM-A01	2019-08-20	PR
BET	ÄNDRINGEN AVSER	DATUM	SIGN

BYGGLOVSHANDLING

BS P404, 2019-1



BONAVA

A BONAVA SVERIGE AB Tel. 08-40954400

UPPDRAG NR PIONEN	RITAD/NONSTR. AV PR	HANDLÄGGARE BONAVA
DATUM 2019-05-31	ANSVÄRIG BONAVA	

PIONEN, ÄLTADALEN
 PLAN 633-635B



SKALA A1 1:100 A3 1:200	NUMMER A-40-1-008	BET A
-------------------------------	----------------------	----------

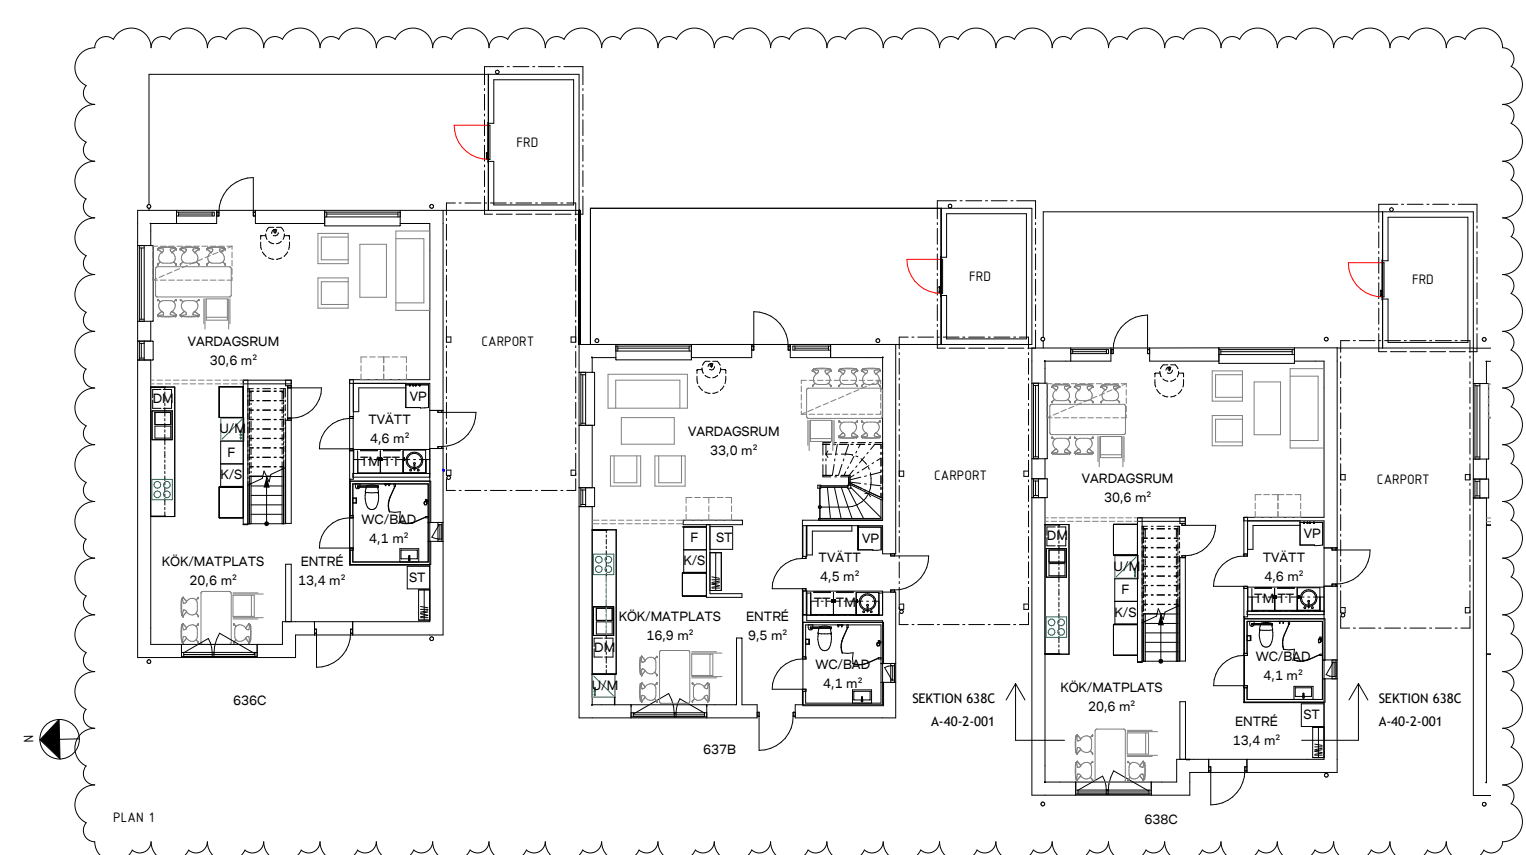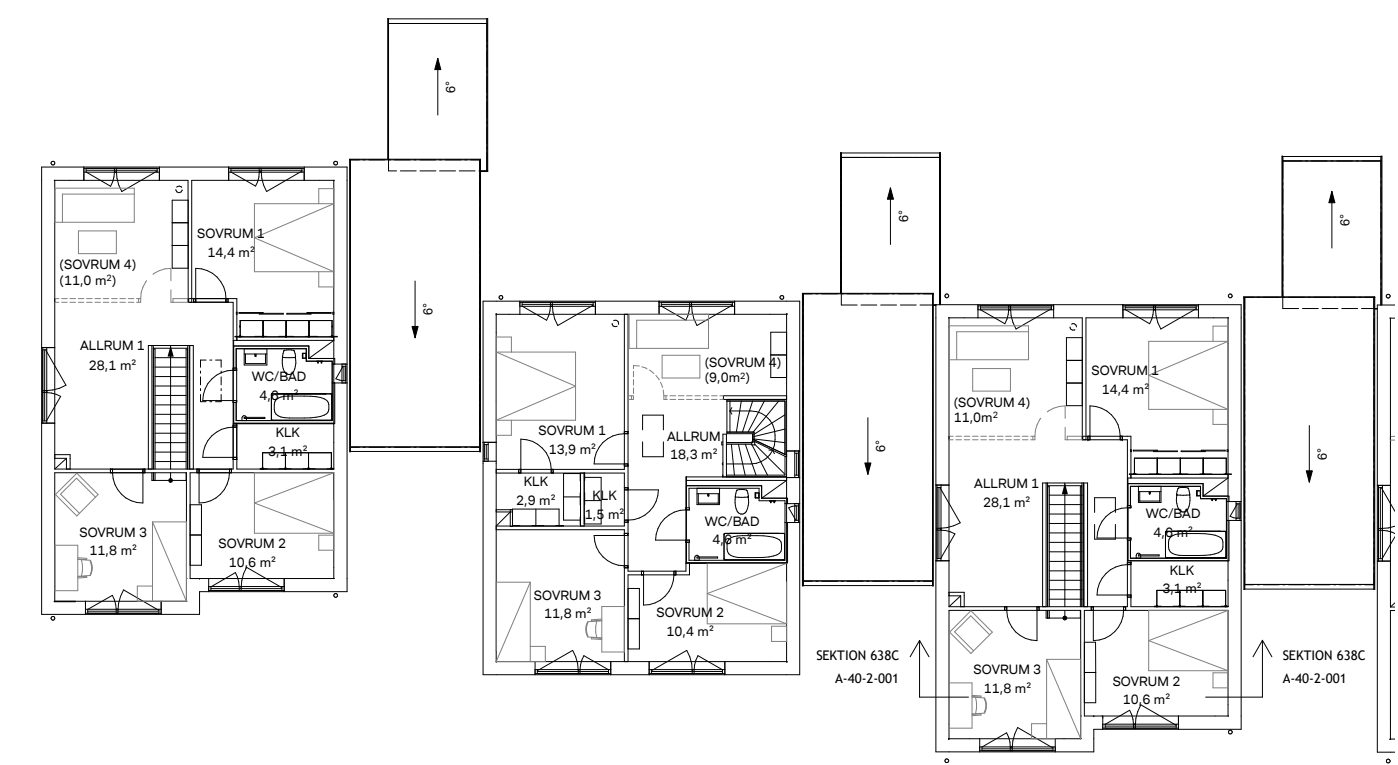


CARPORT INKL FÖRRÅD
 BYA: 33,5 m²

FÖRRÅD
 BOA: 7 m²


HUS	BOA	BYA	BTA
636C	158 m ²	93,2 m ²	186,4 m ²
637B	139 m ²	82,8 m ²	165,6 m ²
638C	158 m ²	93,2 m ²	186,4 m ²

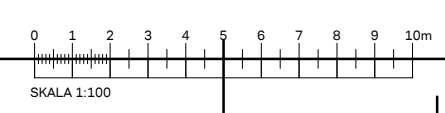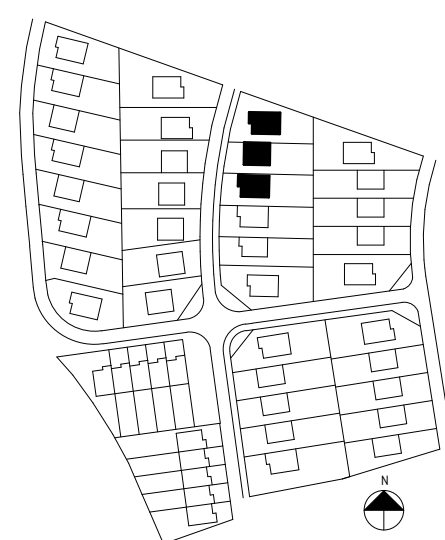


A	ÄNDRINGAR ENL. PM-A01	2019-08-20	PR
BET	ÄNDRINGEN AVSER	DATUM	SIGN
BYGGLOVSHANDLING			
BS P404, 2019-1			
BONAVA			
A		BONAVA SVERIGE AB	
		Tel. 08-40954400	
UPPDRAG NR	RITAD/NONSTR. AV	HANDLÄGGARE	
PIONEN	PR	BONAVA	
DATUM	ANSVÄRIG		
2019-05-31	BONAVA		
PIONEN, ÄLTADALEN			
PLAN 636-638C			
SKALA	NUMMER	BET	
A1 1:100	A-40-1-009	A	
A3 1:200			

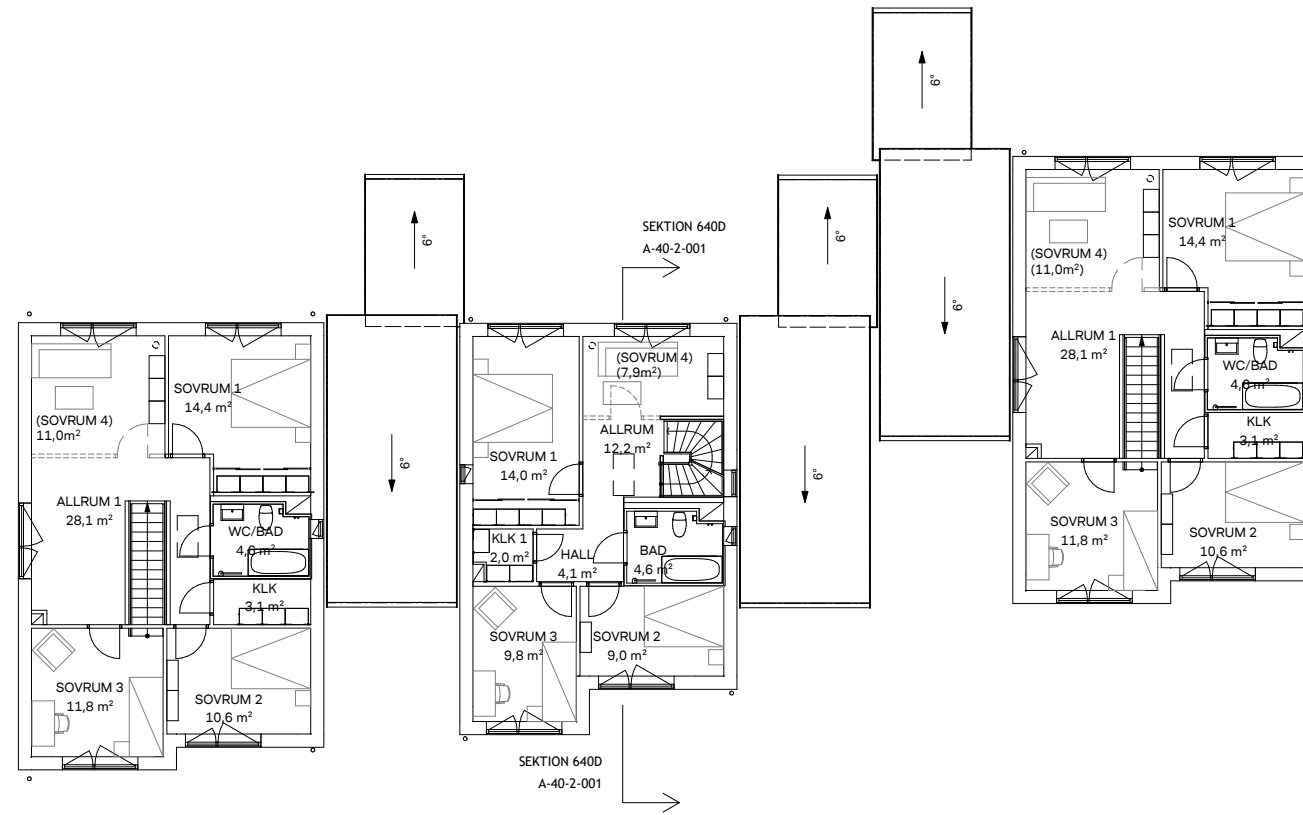

PLAN 2

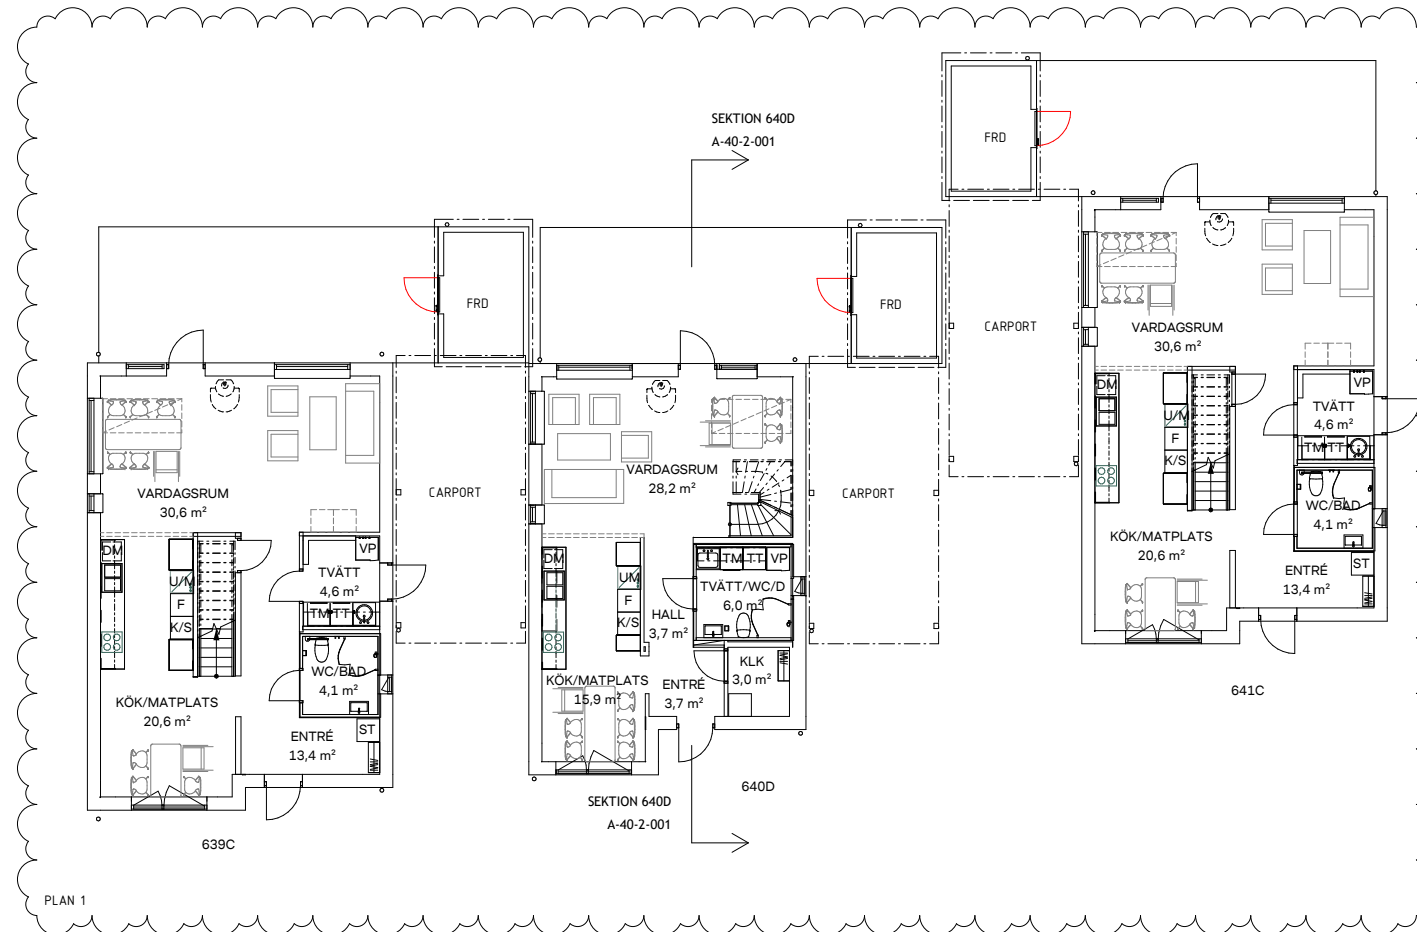

PLAN 1

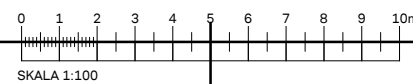

CARPORT INKL FÖRRÅD
BYA: 33,5 m²

FÖRRÅD
BOA: 7 m²

HUS	BOA	BYA	BTÅ
639C	158 m ²	93,2 m ²	186,4 m ²
640D	123 m ²	75,1 m ²	150,2 m ²
641C	158 m ²	93,2 m ²	186,4 m ²

A	ÄNDRINGAR ENL. PM-A01	2019-08-20	PR
BET	ÄNDRINGEN AVSER	DATUM	SIGN

BYGGLOVSHANDLING

BS P404, 2019-1




A BONAVA SVERIGE AB Tel. 08-40954400

UPPDRAG NR PIONEN	RITAD/NONSTR. AV PR	HANDLÄGGARE BONAVA
DATUM 2019-05-31	ANSVARIG BONAVA	


PIONEN, ÄLTADALEN
PLAN 639-641C

SKALA A1 1:100 A3 1:200	NUMMER A-40-1-010	BET A
-------------------------------	----------------------	----------



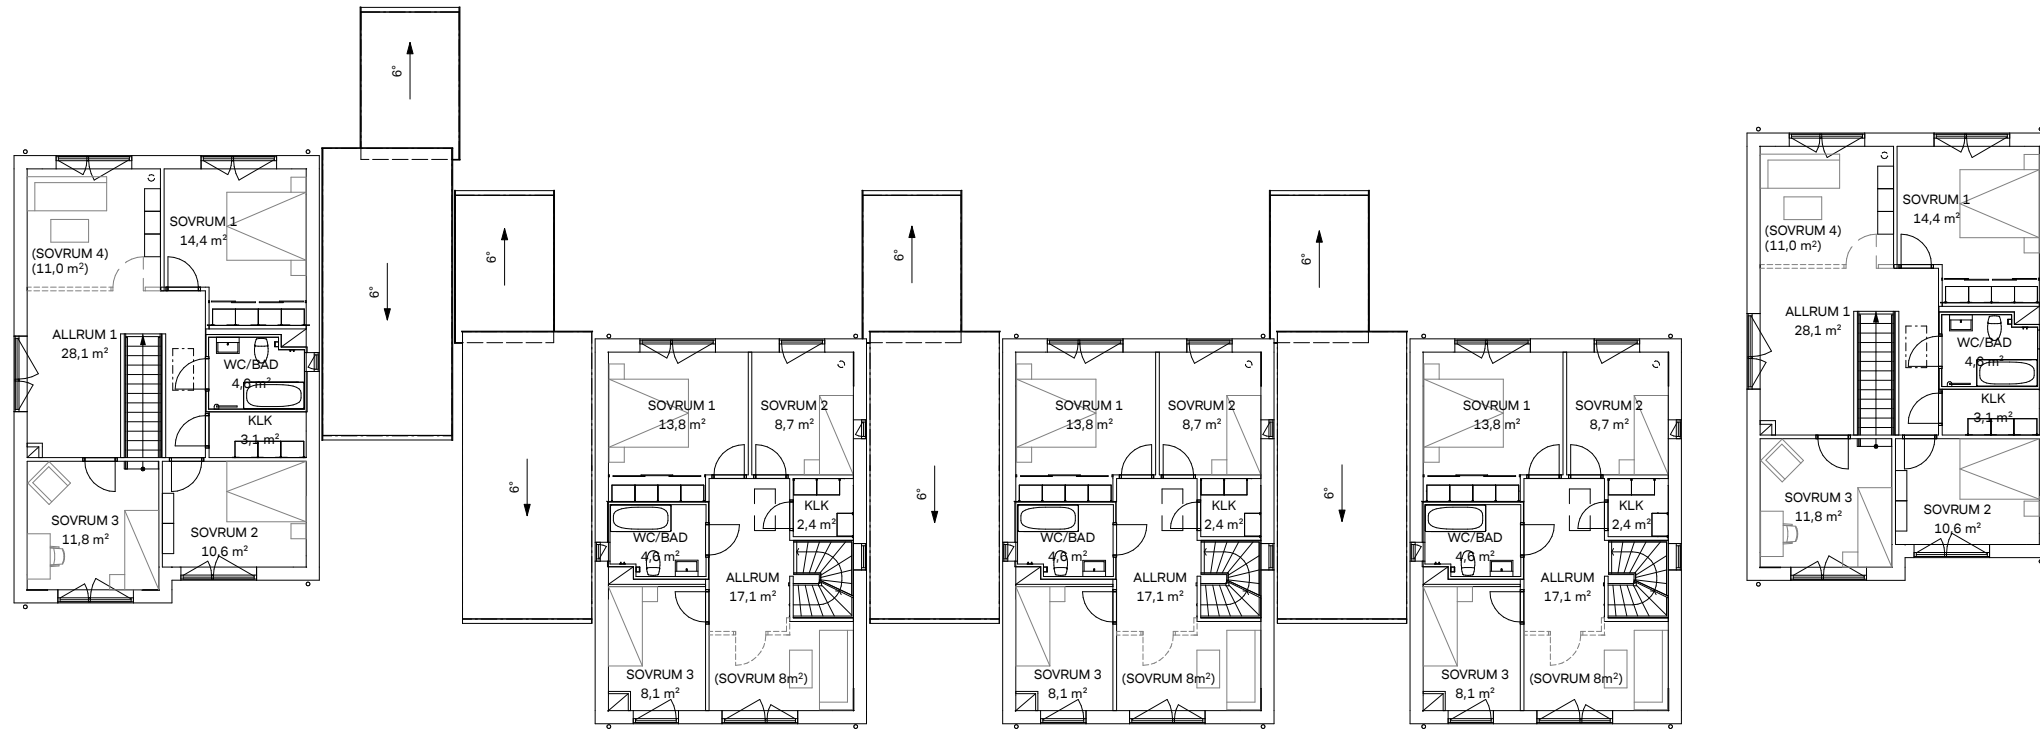

PLAN 1

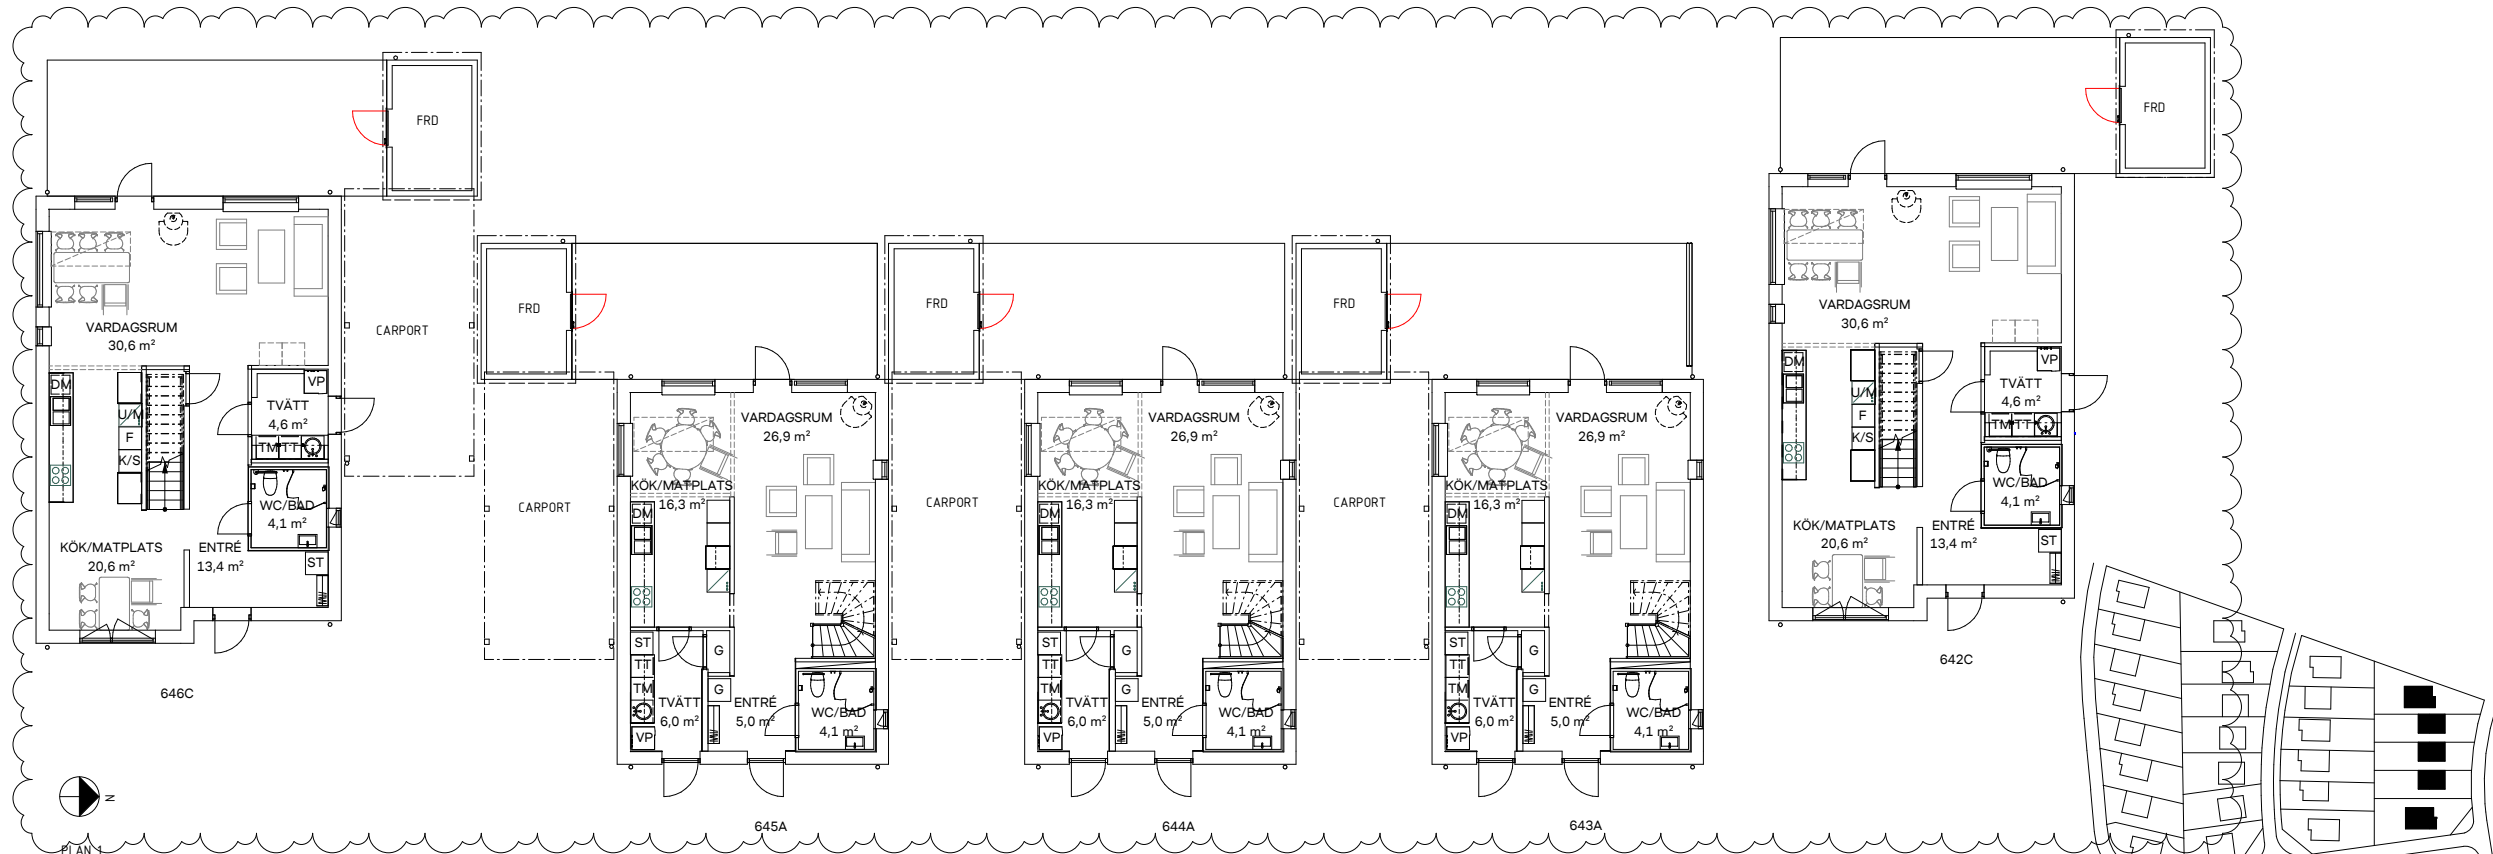

PLAN 1

CARPORT INKL FÖRRÅD
BYA: 33,5 m²

FÖRRÅD
BOA: 7 m²
BYA: 10 m²

HUS	BOA	BYA	BTÅ
642C	158 m ²	93,2 m ²	186,4 m ²
643A	121 m ²	73,1 m ²	146,2 m ²
644A	121 m ²	73,1 m ²	146,2 m ²
645A	121 m ²	73,1 m ²	146,2 m ²
646C	158 m ²	93,2 m ²	186,4 m ²

A	ÄNDRINGAR ENL. PM-A01	2019-08-20	PR
BET	ÄNDRINGEN AVSER	DATUM	SIGN

BYGGLOVSHANDLING

BS P404, 2019-1


BONAVA


A BONAVA SVERIGE AB Tel. 08-40954400

UPPDRAG NR PIONEN	RITAD/NONSTR. AV PR	HANDLAGGARE BONAVA
DATUM 2019-05-31	ANSVARIG BONAVA	


PIONEN, ÄLTADALEN
PLAN 642-646C

SKALA A1 1:100 A3 1:200	NUMMER A-40-1-011	BET A
-------------------------------	----------------------	----------

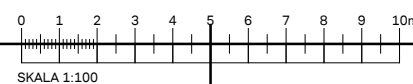


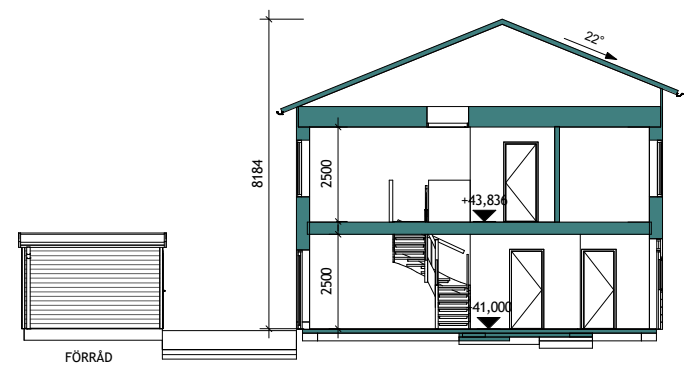


SEKTION 601D

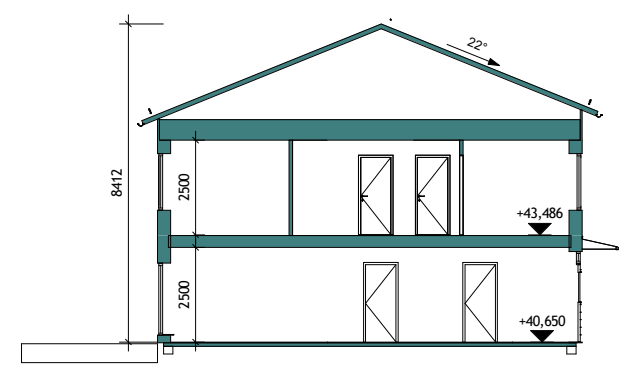


SEKTION 611C

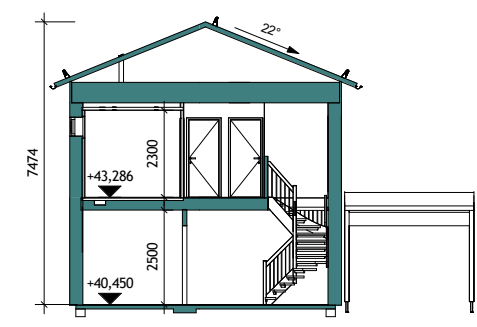


SEKTION 612A

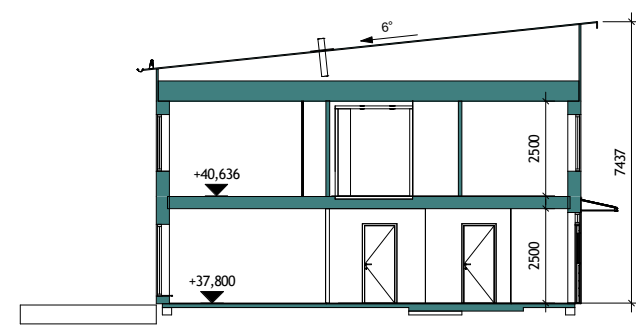


SEKTION 616C

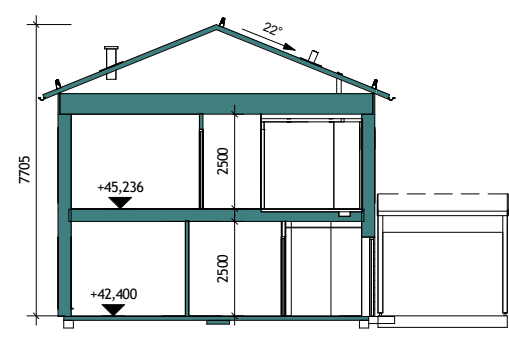


SEKTION 622B

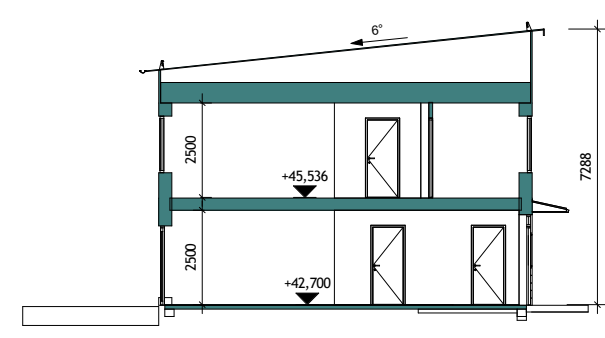



SEKTION 624B

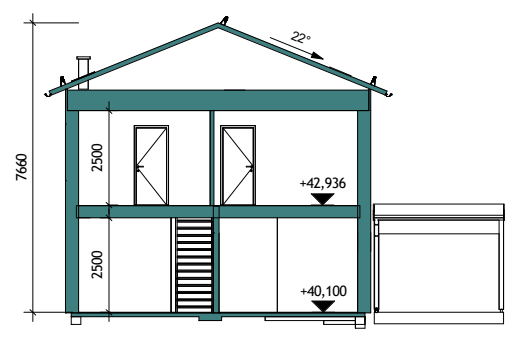

SEKTION 638C

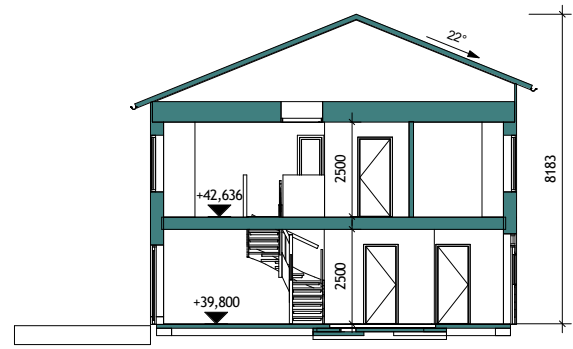

SEKTION 640D

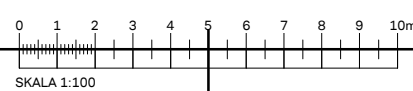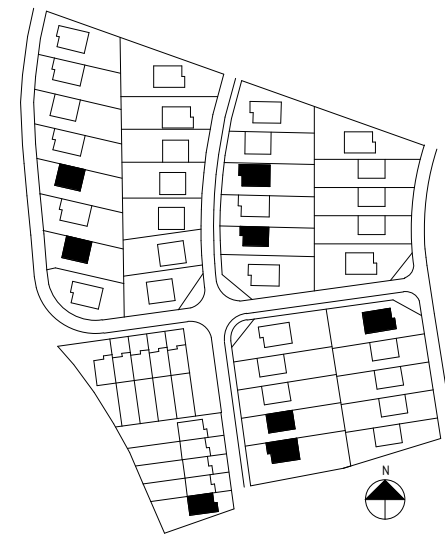

BET	ANDRINGEN AVSER	DATUM	SIGN
BYGGLOVSHANDLING			
BS P404, 2019-1			
BONAVA			
A BONAVAL SVRIGE AB		Tel. 08-40954400	
UPPDRAG NR PIONEN	RITAD/KONSTR. AV PR	HANDLÄGGARE BONAVAL	
DATUM 2019-05-31	ANSVÄRIG BONAVAL		
PIONEN, ÄLTADALEN SEKTIONER			
SKALA A1 1:100 A3 1:200	NUMMER A-40-2-001	BET	




601-605D MOT ÖST





601-605D MOT SÖDER



601-605D MOT VÄST

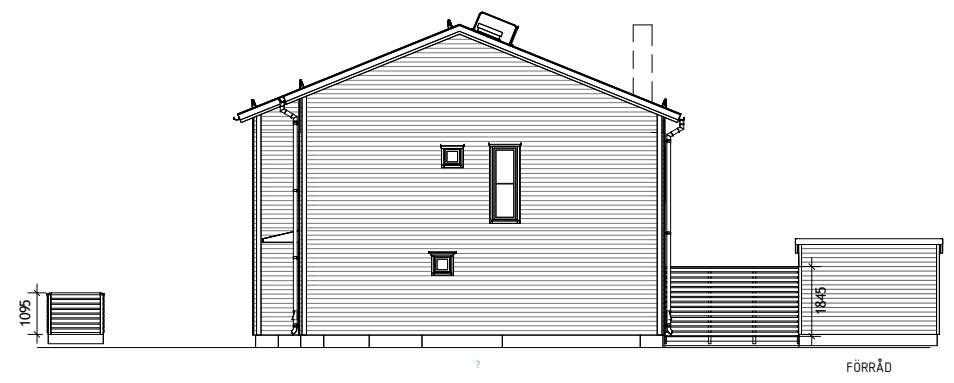


601-605D MOT NORR

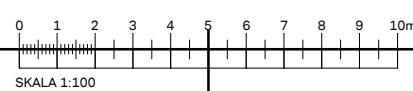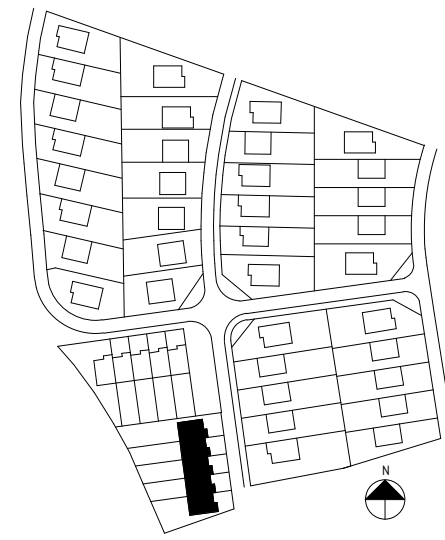

BET	ÄNDRINGEN AVSER	DATUM	SIGN
BYGGLOVSHANDLING			
BS P404, 2019-1			
BONAVA			
A		BONAVA SVERIGE AB	Tel. 08-40954400
UPPDRAG NR	PR	RITAD/KONSTR. AV	HANDLÄGGARE
PIONEN		PR	BONAVA
DATUM	ANSVÄRIG		
2019-05-31	BONAVA		
PIONEN, ÄLTADALEN			
FASADER			
SKALA	NUMMER	BET	
A1 1:100	A-40-3-001		
A3 1:200			




606-610D MOT NORR

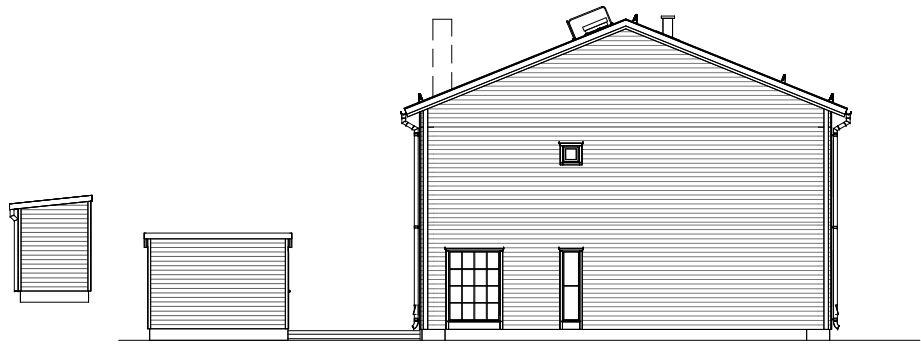



606-610D MOT ÖST



606-610D MOT SÖDER

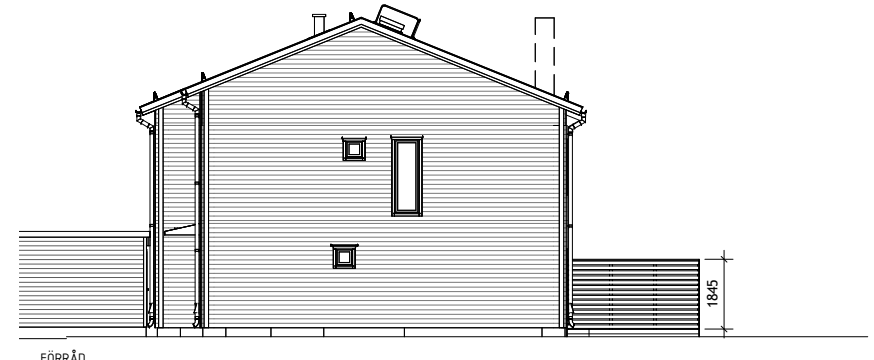

606-610D MOT VÄST

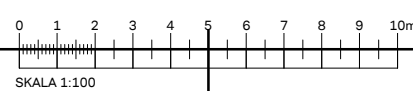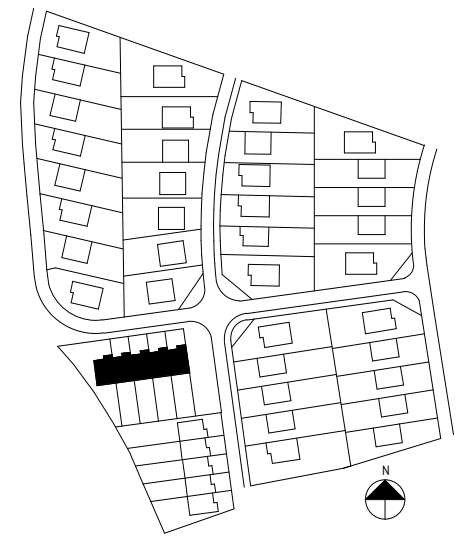

BET	ÄNDRINGEN AVSER	DATUM	SIGN
BYGGLOVSHANDLING			
BS P404, 2019-1			
BONAVA			
A	BONAVA SVERIGE AB	Tel. 08-40954400	
UPPDRAG NR	PR	ANSVÄRIG	HANDLÄGGARE
PIONEN	PR	BONAVA	BONAVA
DATUM	PIONEN, ÄLTADALEN		
2019-05-31	FASADER		
SKALA	NUMMER	BET	
A1 1:100	A-40-3-002		
A3 1:200			




611C MOT ÖST



611C MOT SÖDER




611C MOT VÄST

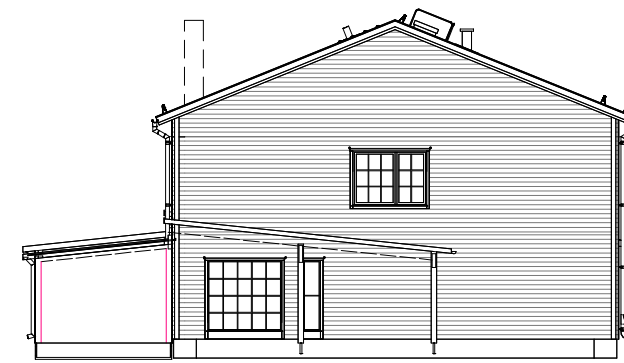


611C MOT NORR




612A MOT ÖST

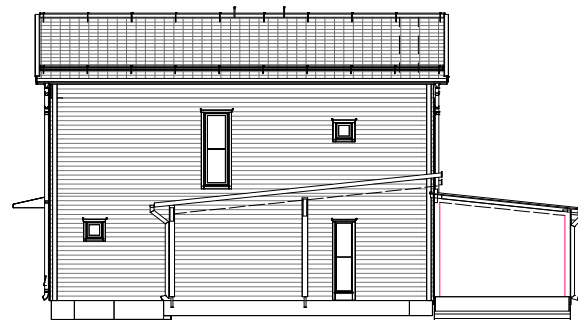



612A MOT SÖDER

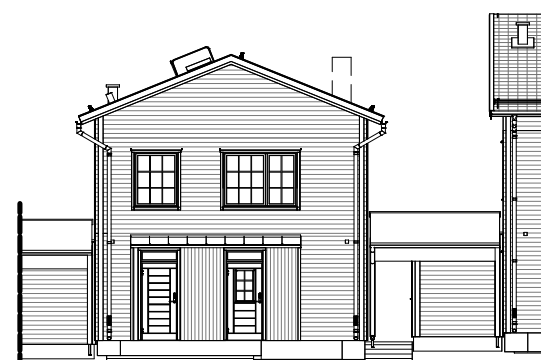

612A MOT VÄST

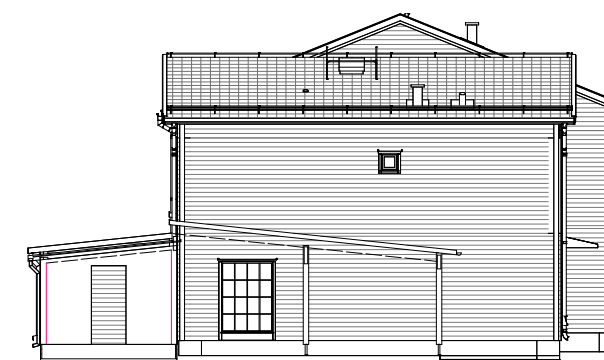


612A MOT NORR

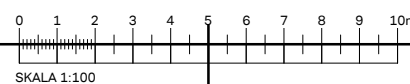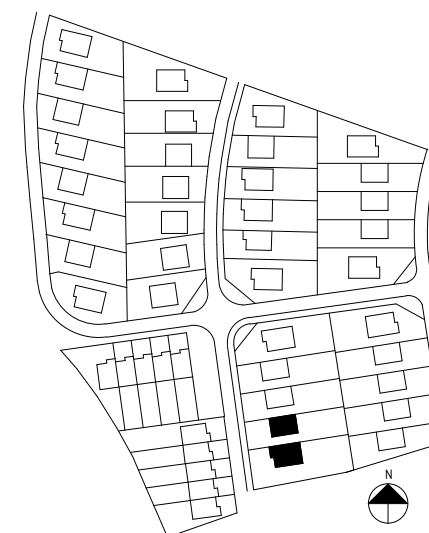

BET	ÄNDRINGEN AVSER	DATUM	SIGN
BYGGLOVSHANDLING			
BS P404, 2019-1			
BONAVA			
A		BONAVA SVERIGE AB	Tel. 08-40954400
UPPDRAG NR	PR	RITAD/KONSTR. AV	HANDLÄGGARE
PIONEN		PR	BONAVA
DATUM	ANSVARIG		
2019-05-31	BONAVA		
PIONEN, ÄLTADALEN			
FASADER			
SKALA	NUMMER	BET	
A1 1:100	A-40-3-003		
A3 1:200			



616C MOT ÖST

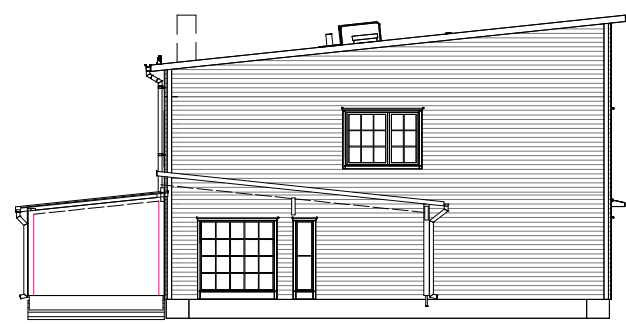

616C MOT SÖDER



616C MOT VÄST



616C MOT NORR




622B MOT ÖST




622B MOT SÖDER




622B MOT VÄST

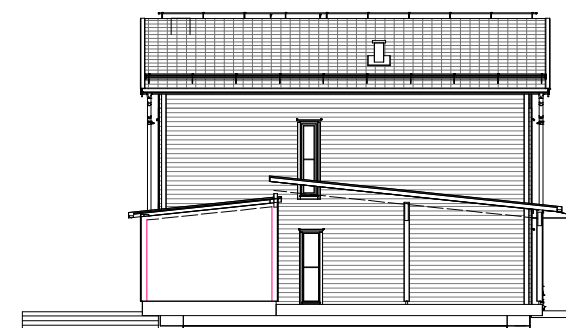

622B MOT NORR

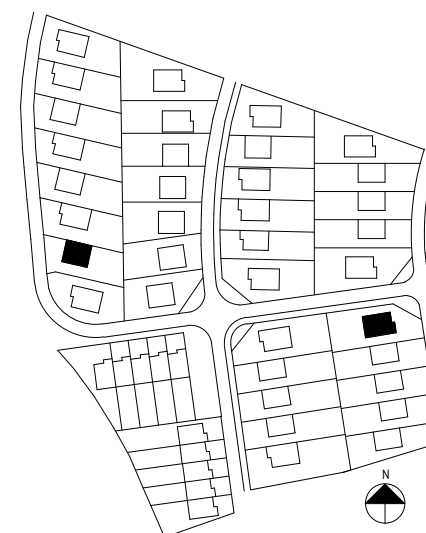

BET	ÄNDRINGEN AVSER	DATUM	SIGN
BYGGLOVSHANDLING			
BS P404, 2019-1			
 BONAVA			
A	BONAVA SVERIGE AB	Tel. 08-40954400	
UPPDRAG NR	RITAD/KONSTR. AV	HANDLÄGGARE	
PIONEN	PR	BONAVA	
DATUM	ANSVÄRIG		
2019-05-31	BONAVA		
PIONEN, ÄLTADALEN			
FASADER			
SKALA	NUMMER	BET	
A1 1:100	A-40-3-004		
A3 1:200			



624B MOT ÖST



624B MOT SÖDER



624B MOT VÄST



624B MOT NORR




638C MOT ÖST





638C MOT SÖDER




638C MOT VÄST

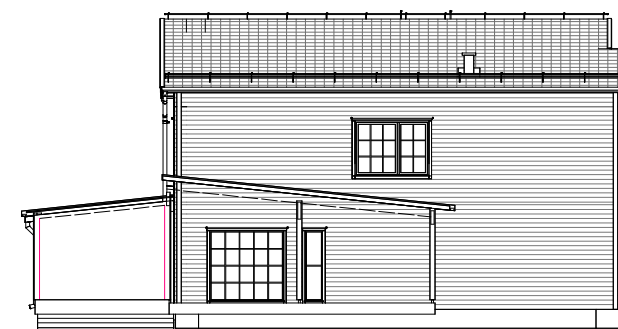


638C MOT NORR

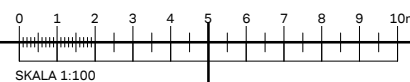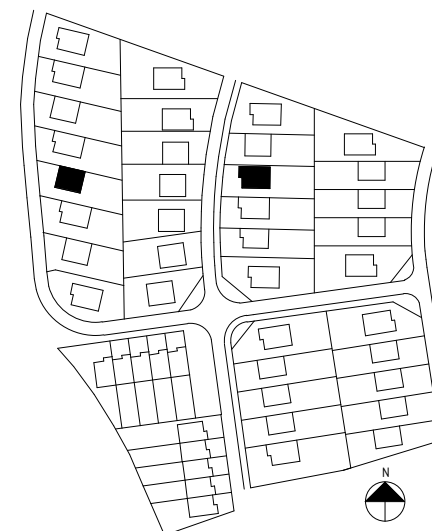

BET	ÄNDRINGEN AVSER	DATUM	SIGN
BYGGLOVSHANDLING			
BS P404, 2019-1			
 BONAVA			
A	BONAVA SVERIGE AB	Tel. 08-40954400	
UPPDRAG NR	RITAD/KONSTR. AV	HANDLÄGGARE	
PIONEN	PR	BONAVA	
DATUM	ANSVARIG		
2019-05-31	BONAVA		
PIONEN, ÄLTADALEN			
FASADER			
SKALA	NUMMER	BET	
A1 1:100	A-40-3-005		
A3 1:200			




640D MOT ÖST

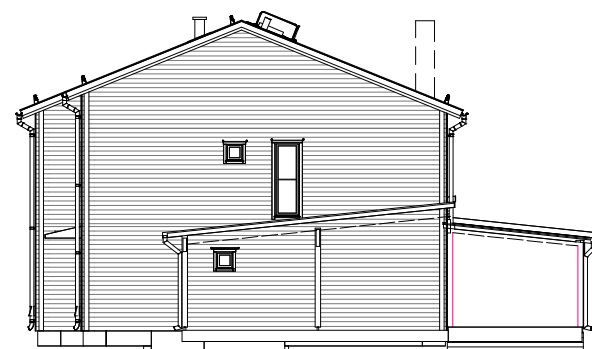



640D MOT SÖDER




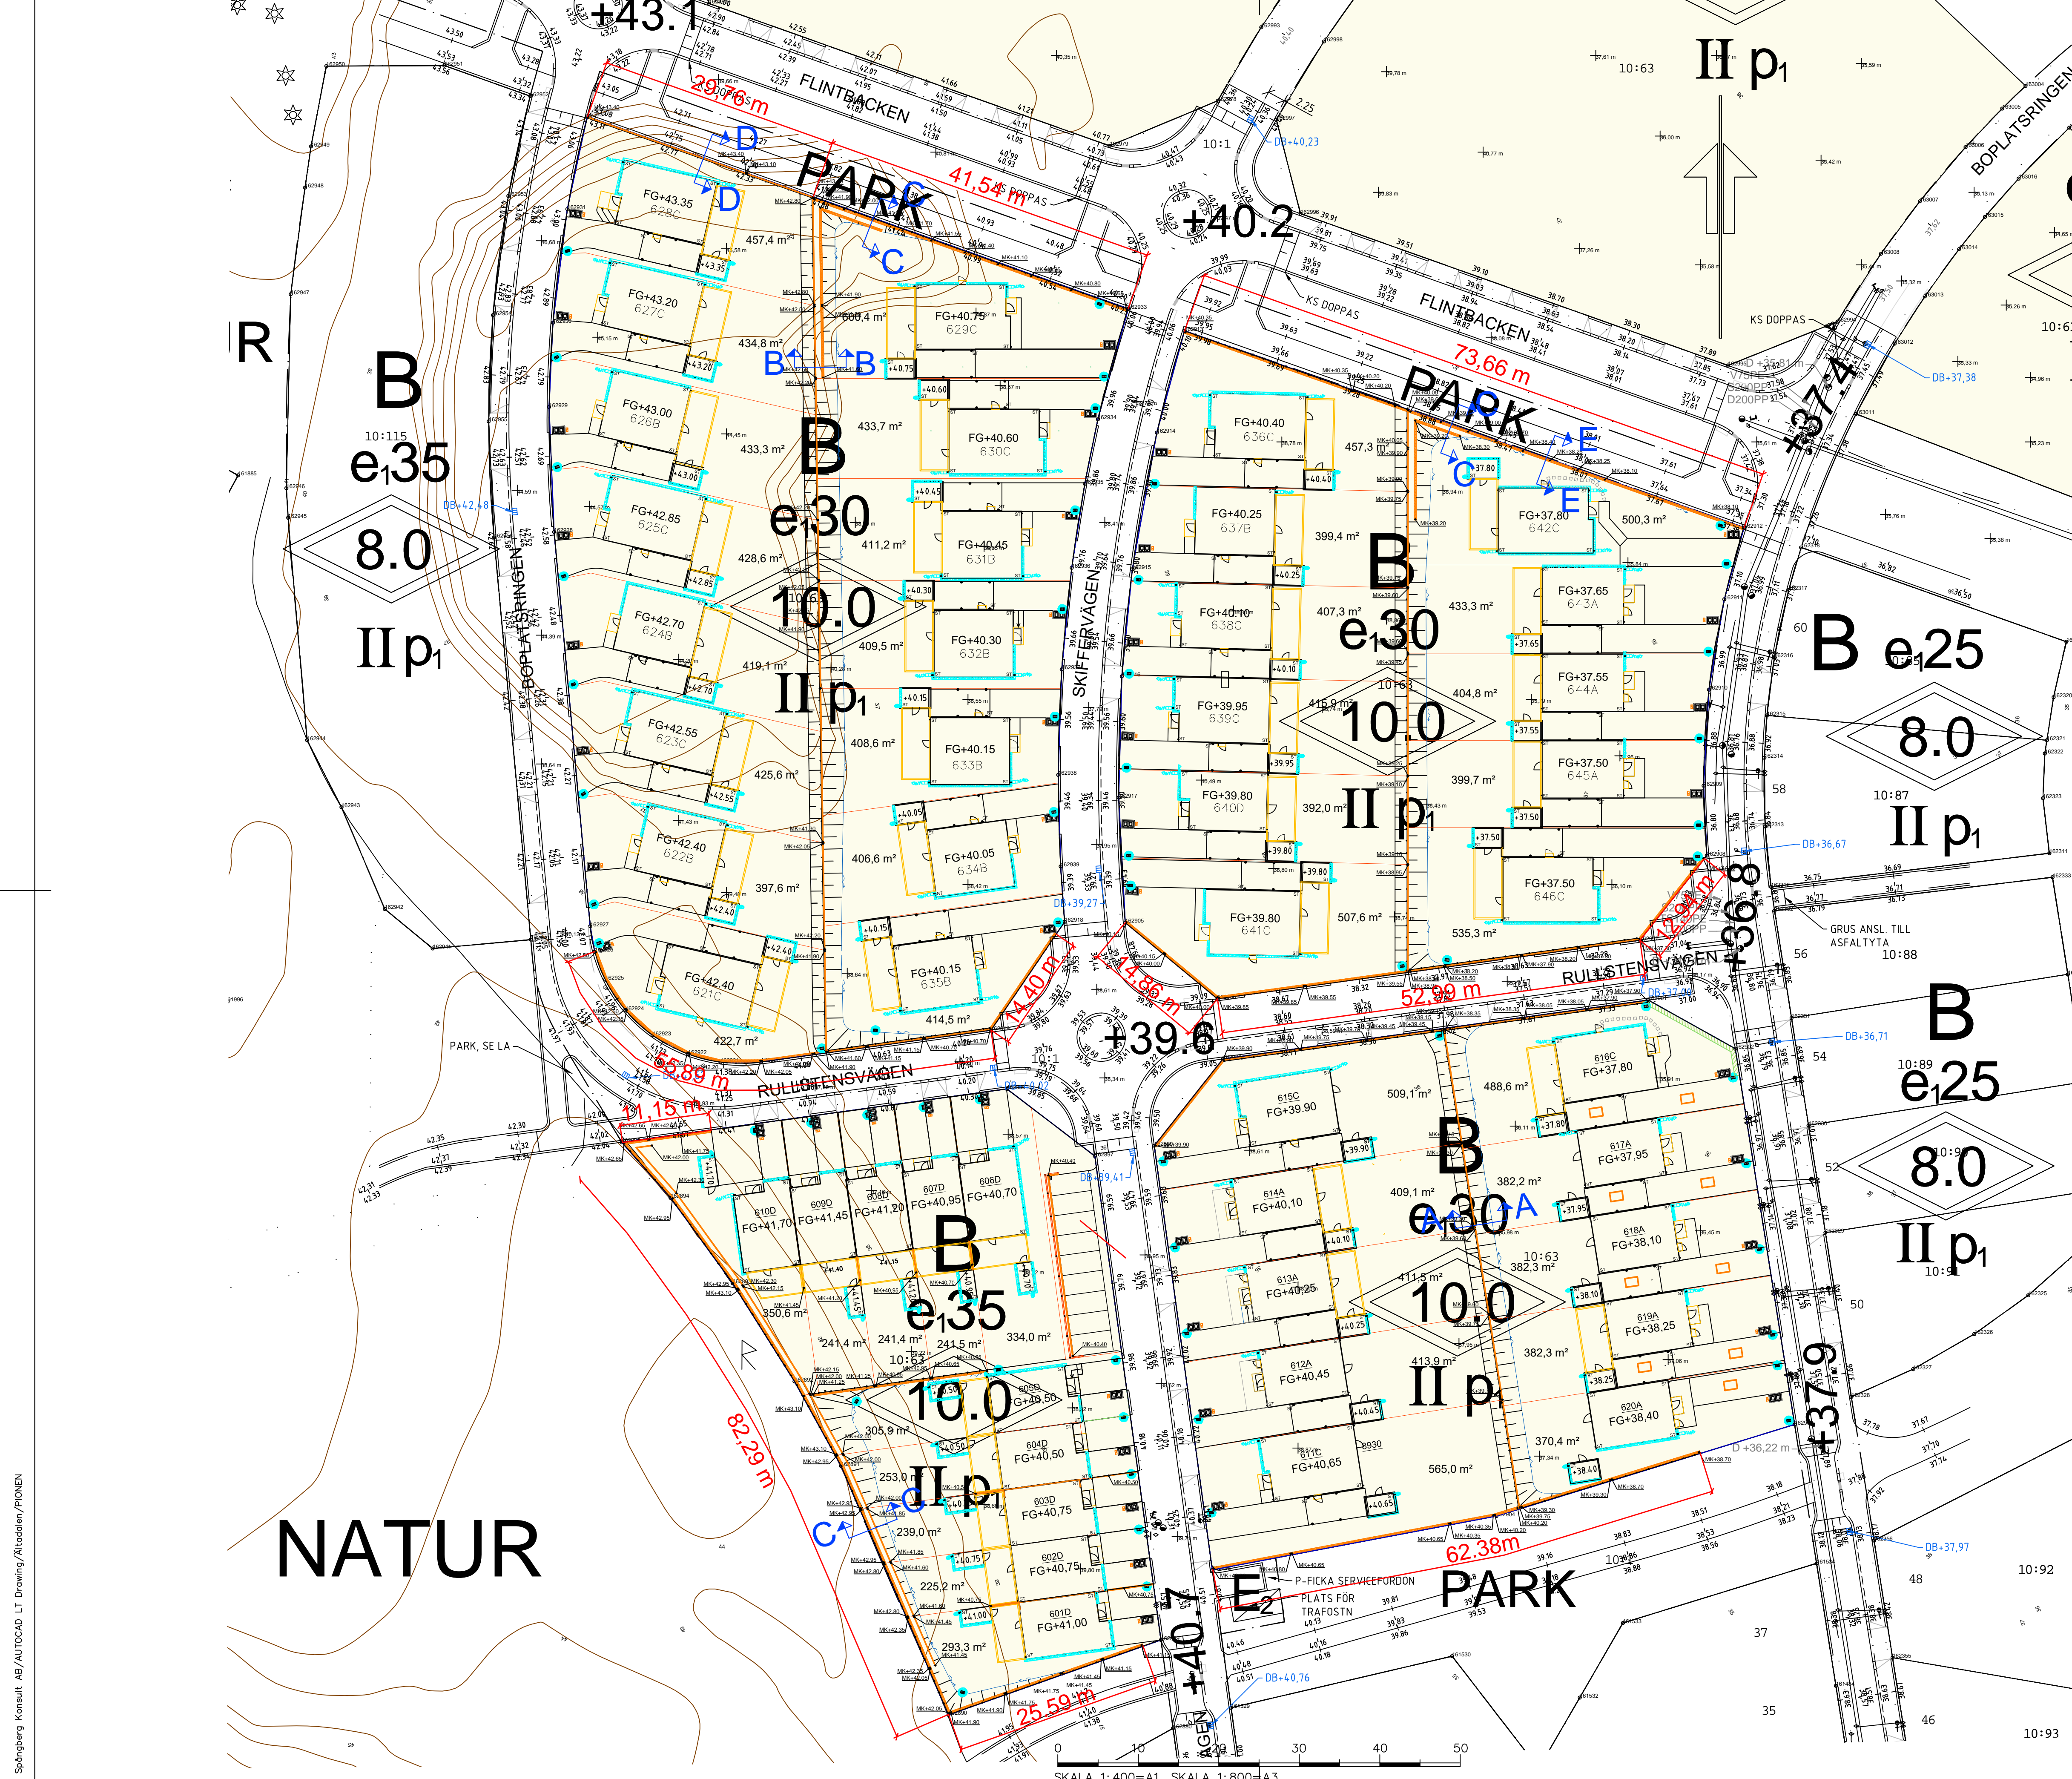
640D MOT VÄST

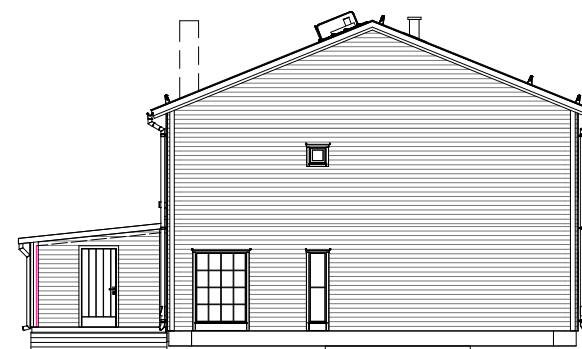

640D MOT NORR

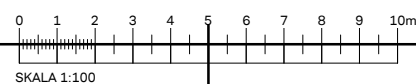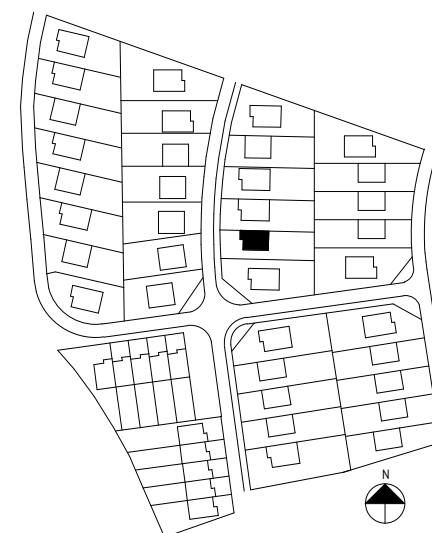

BET	ÄNDRINGEN AVSER	DATUM	SIGN
BYGGLOVSHANDLING			
BS P404, 2019-1			
 BONAVA			
A	BONAVA SVERIGE AB	Tel. 08-40954400	
UPPDRAG NR	RITAD/KONSTR. AV	HANDLAGGARE	
PIONEN	PR	BONAVA	
DATUM	ANSVÄRIG		
2019-05-31	BONAVA		
PIONEN, ÄLTADALEN			
FASADER			
SKALA	NUMMER	BET	
A1 1:100	A-40-3-006		
A3 1:200			



TECKENFÖRKLARING

- FASTIGHETSGRÄNS
- TOMTGRÄNS, INOM KVARTER
- 6000 HUSNUMMER OCH HUSTYP
- FG+00.00 FÄRDIG GOLVHÖJD
- MAKADAMFRIS
- STENMJÖLSYTA
- YTVATTENAVRINNING
- STÖDMUR MED BLOCKSTEN ALT. MED VINKELEMENT.
- DAGVATTENBRUNN, PERFORERAD, MED KRINGFYLLNING AV MAKADAM
- FLÄTVERKSSTÄNGSEL
- ST. STUPRÖR TILL EGEN ANLÄGNING
- STUPRÖR MED UTKAST
- PLATS FÖR SOPUPPSTÄLLNING
- MARKSKÅP FÖR EL
- UTEPLATS/ALTAN

ANMÄRKNING

KOORDINATSYSTEM SWEREF 99 18 00, RH 2000.
 ILLUSTRERADE HUSLÄGEN AVSER SOCKEL.
 PANELENS ÖVERHÄNG = 50 MM.

TILLGÅNGLIGHET

PRINCIÖSNING AVSEENDE TILLGÅNGLIGHET TILL HUVUDENTRÉ ENL. NEDAN:
 A-HUS ENL. 613A, B-HUS ENL. 632B,
 C-HUS ENL. 628C, D-HUS ENL. 605D.

HÄNVISNING

SEKTIONER AVSEENDE MURAR ENL. M16.62

A	KOMPL. SEKTION MURAR. LÄNGDMÄTN. MURAR.	19.07.03	SPÅ
BET	ANT	ÄNDRINGEN AVSER	DATUM

BYGGLOVSHANDLING

BS P404, 2019-1






BONAVA

A BONA VA SVERIGE AB	tel. 08-40954400
K WSP BYGGPROJEKTERING	
E WSP BYGGPROJEKTERING	
V WSP BYGGPROJEKTERING	
VS WSP BYGGPROJEKTERING	
M SPÅNGBERG KONSULT AB	tel. 08-676 09 08
VA SPÅNGBERG KONSULT	tel. 08-676 09 08

UPPRAG NR 18613	RITAD/KONSTR AV SPÅ	HANDLÄGGARE SPÅ
DATUM 2019.05.31	ANSVARIG LARS SPÅNGBERG	

ÄLTADALEN, PIONEN, Nacka kommun
 HÖJDSÄTTNINGSPÅSLAG
 SITUATIONSPLAN

SKALA A1/A3 1:400/1:800	NUMMER M16.6-1	BET A
-------------------------	----------------	-------

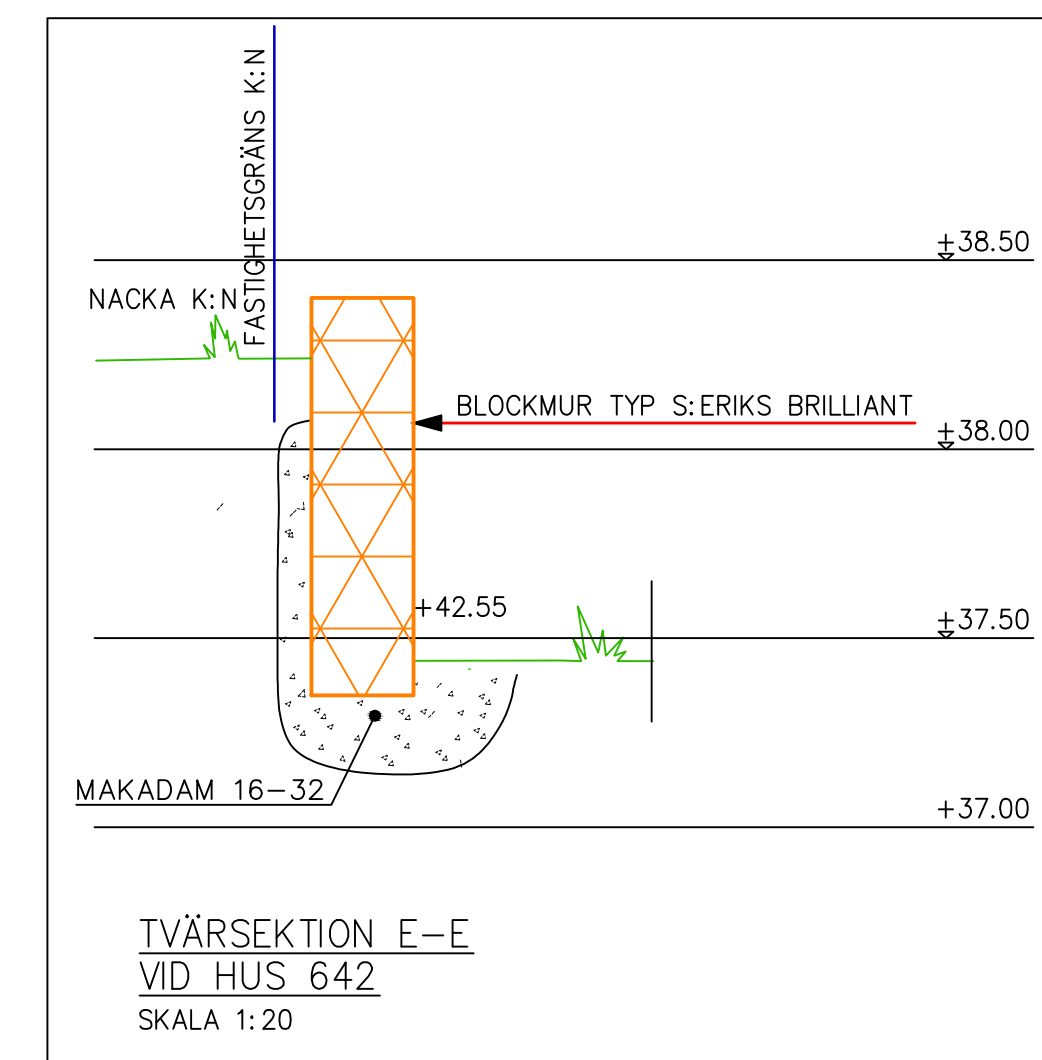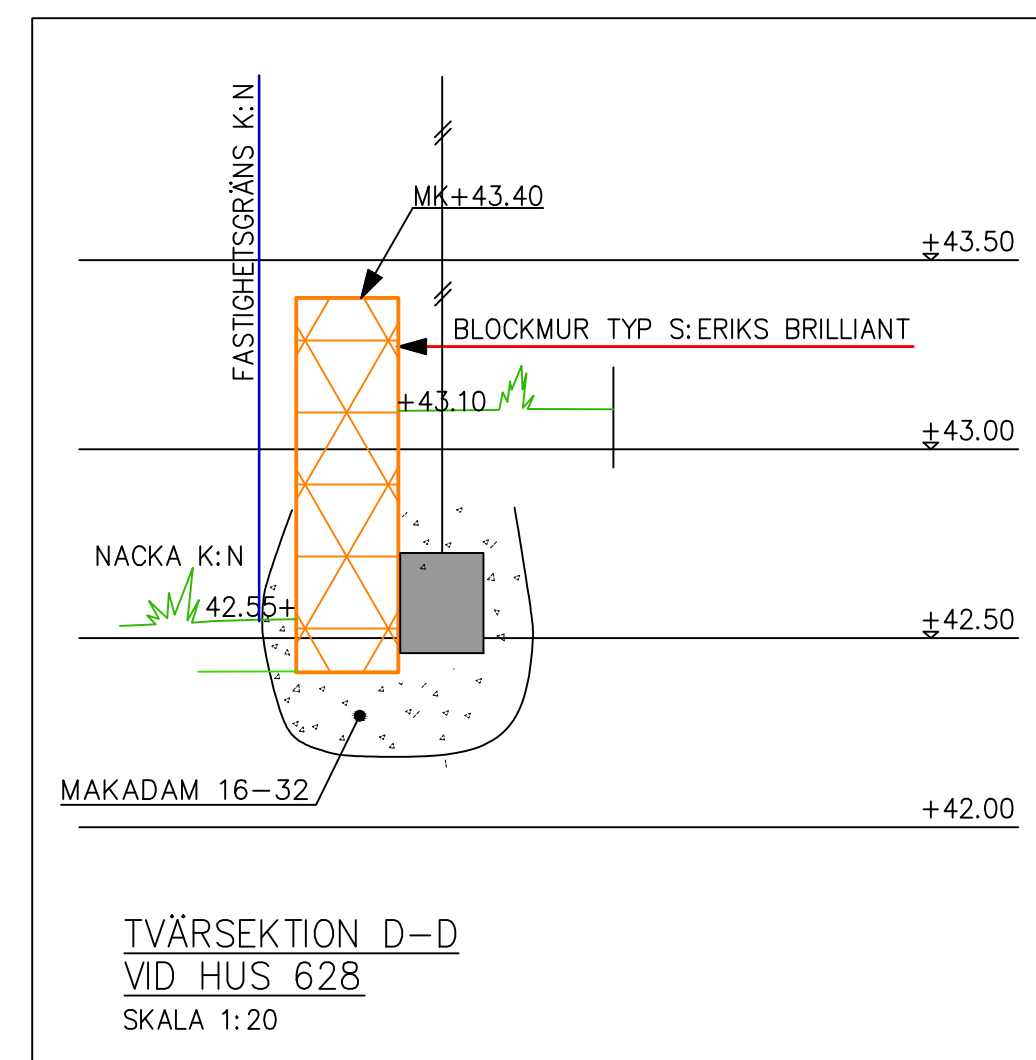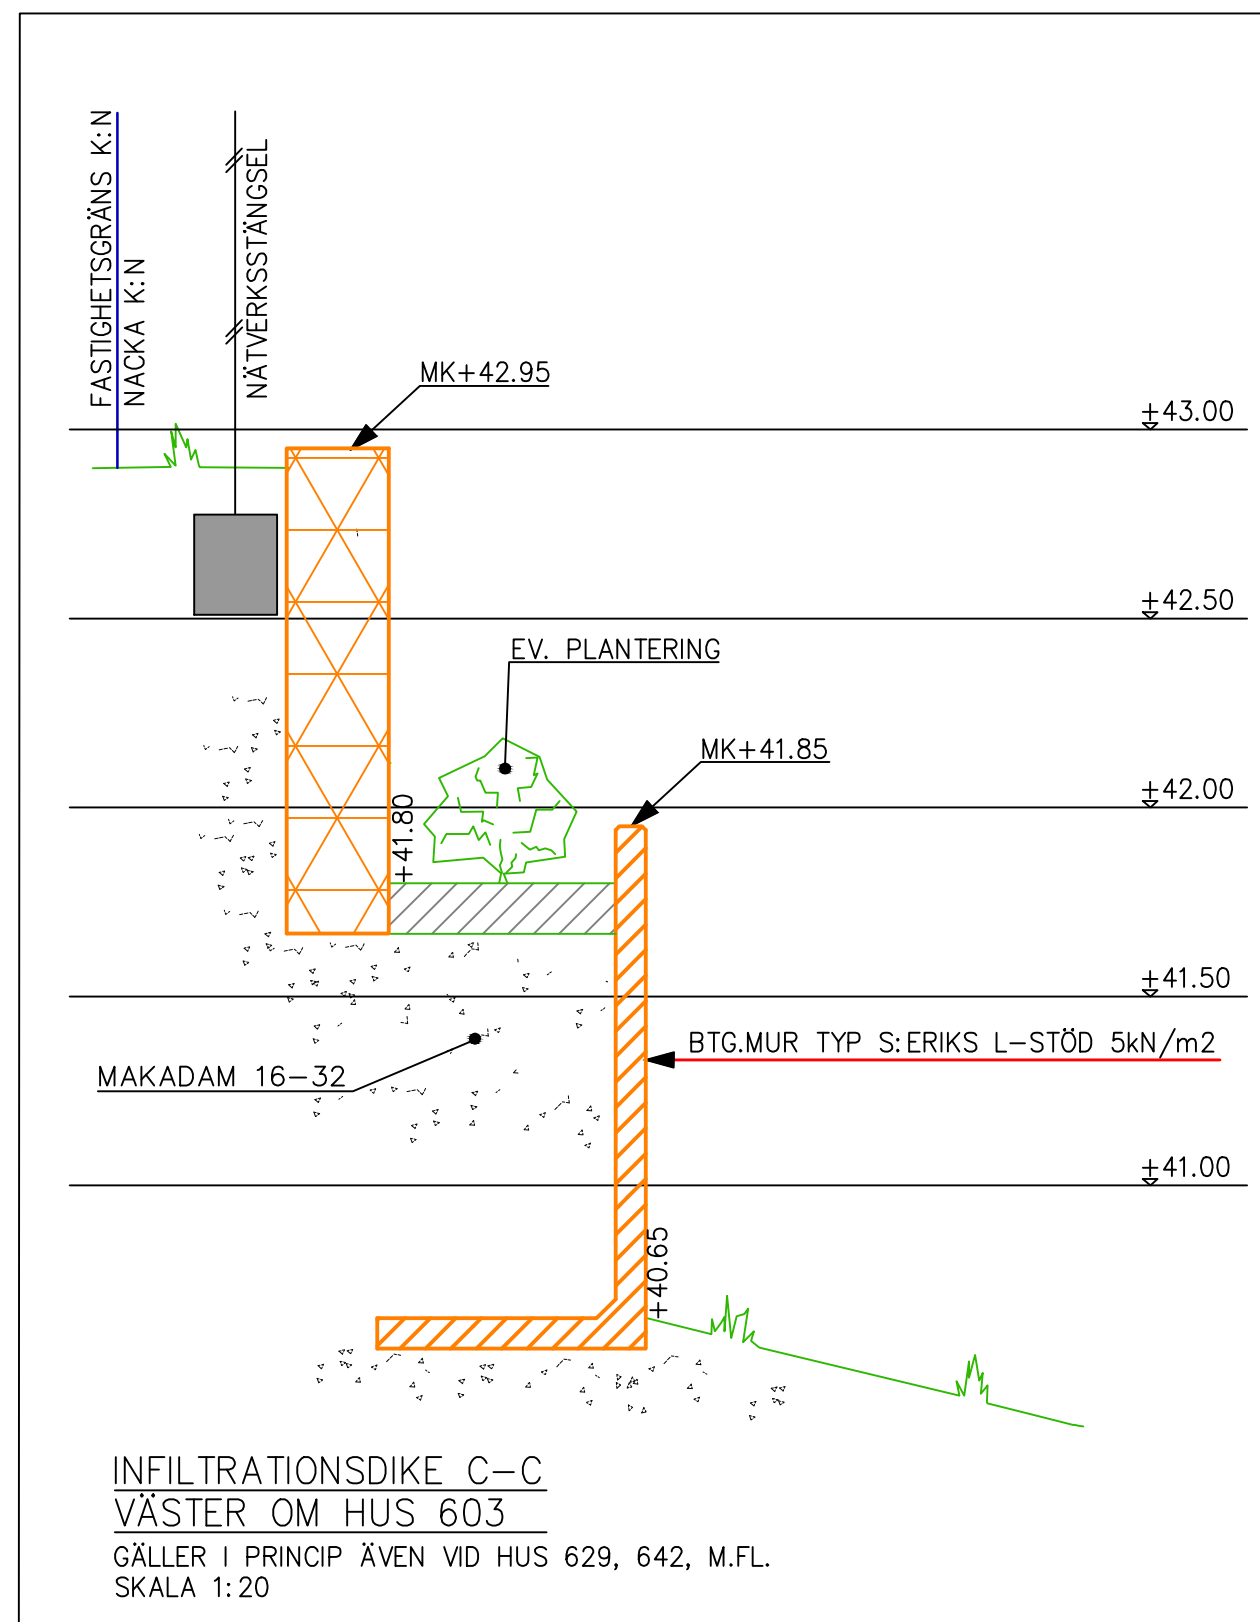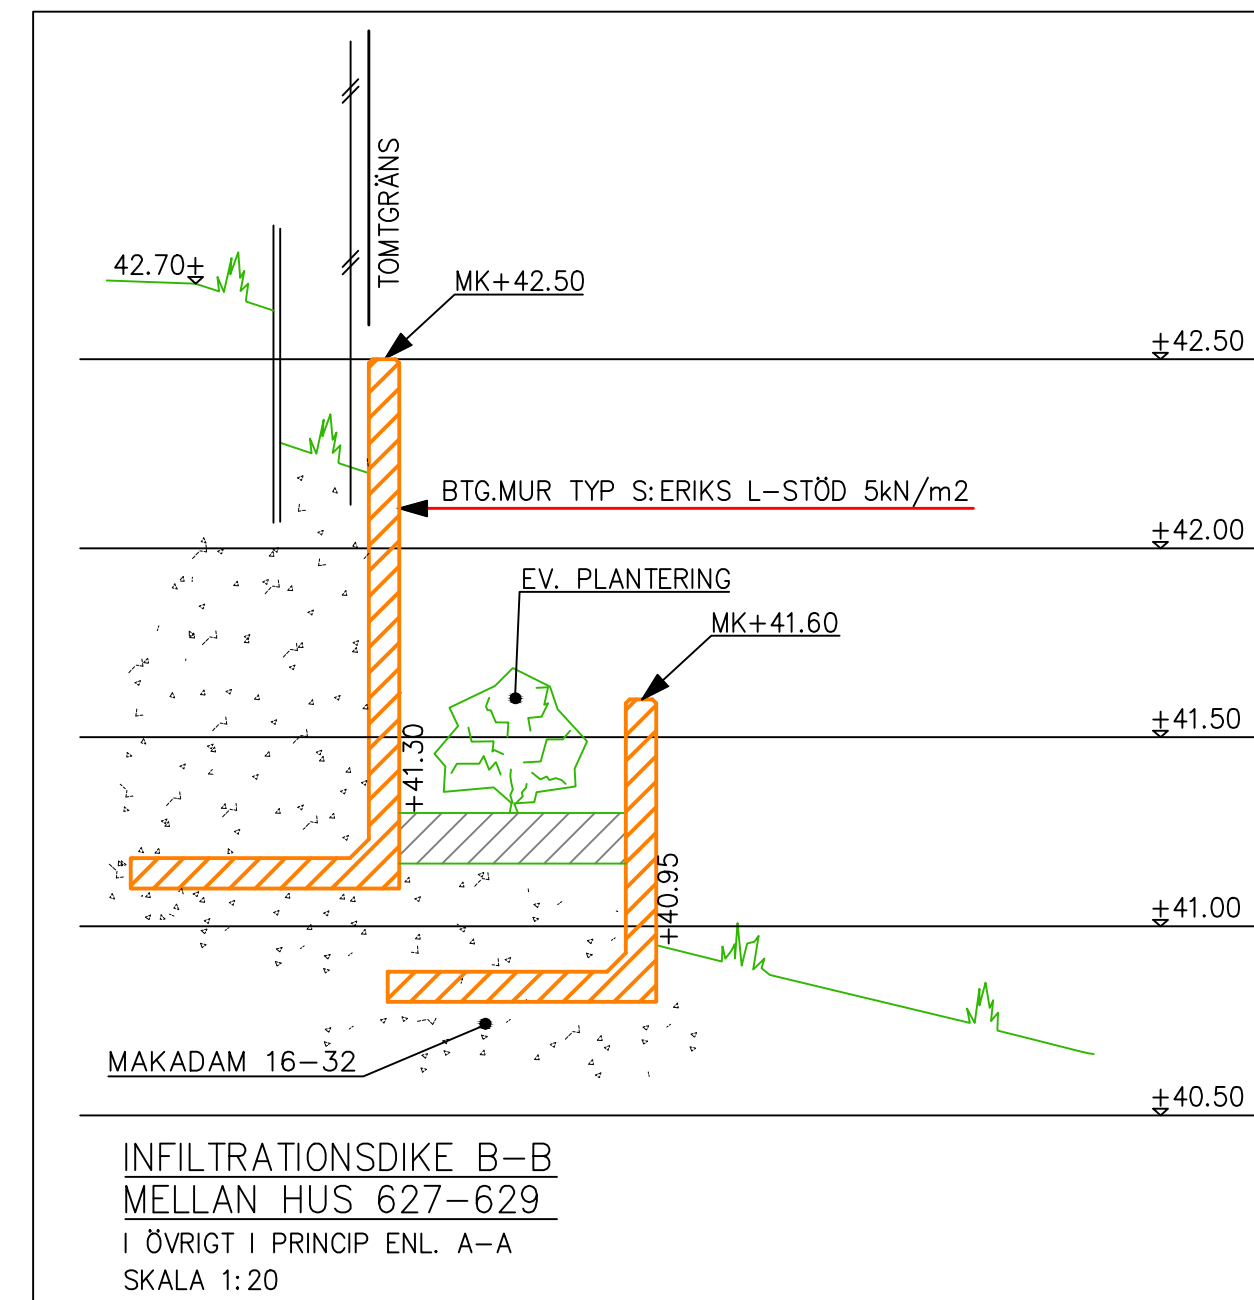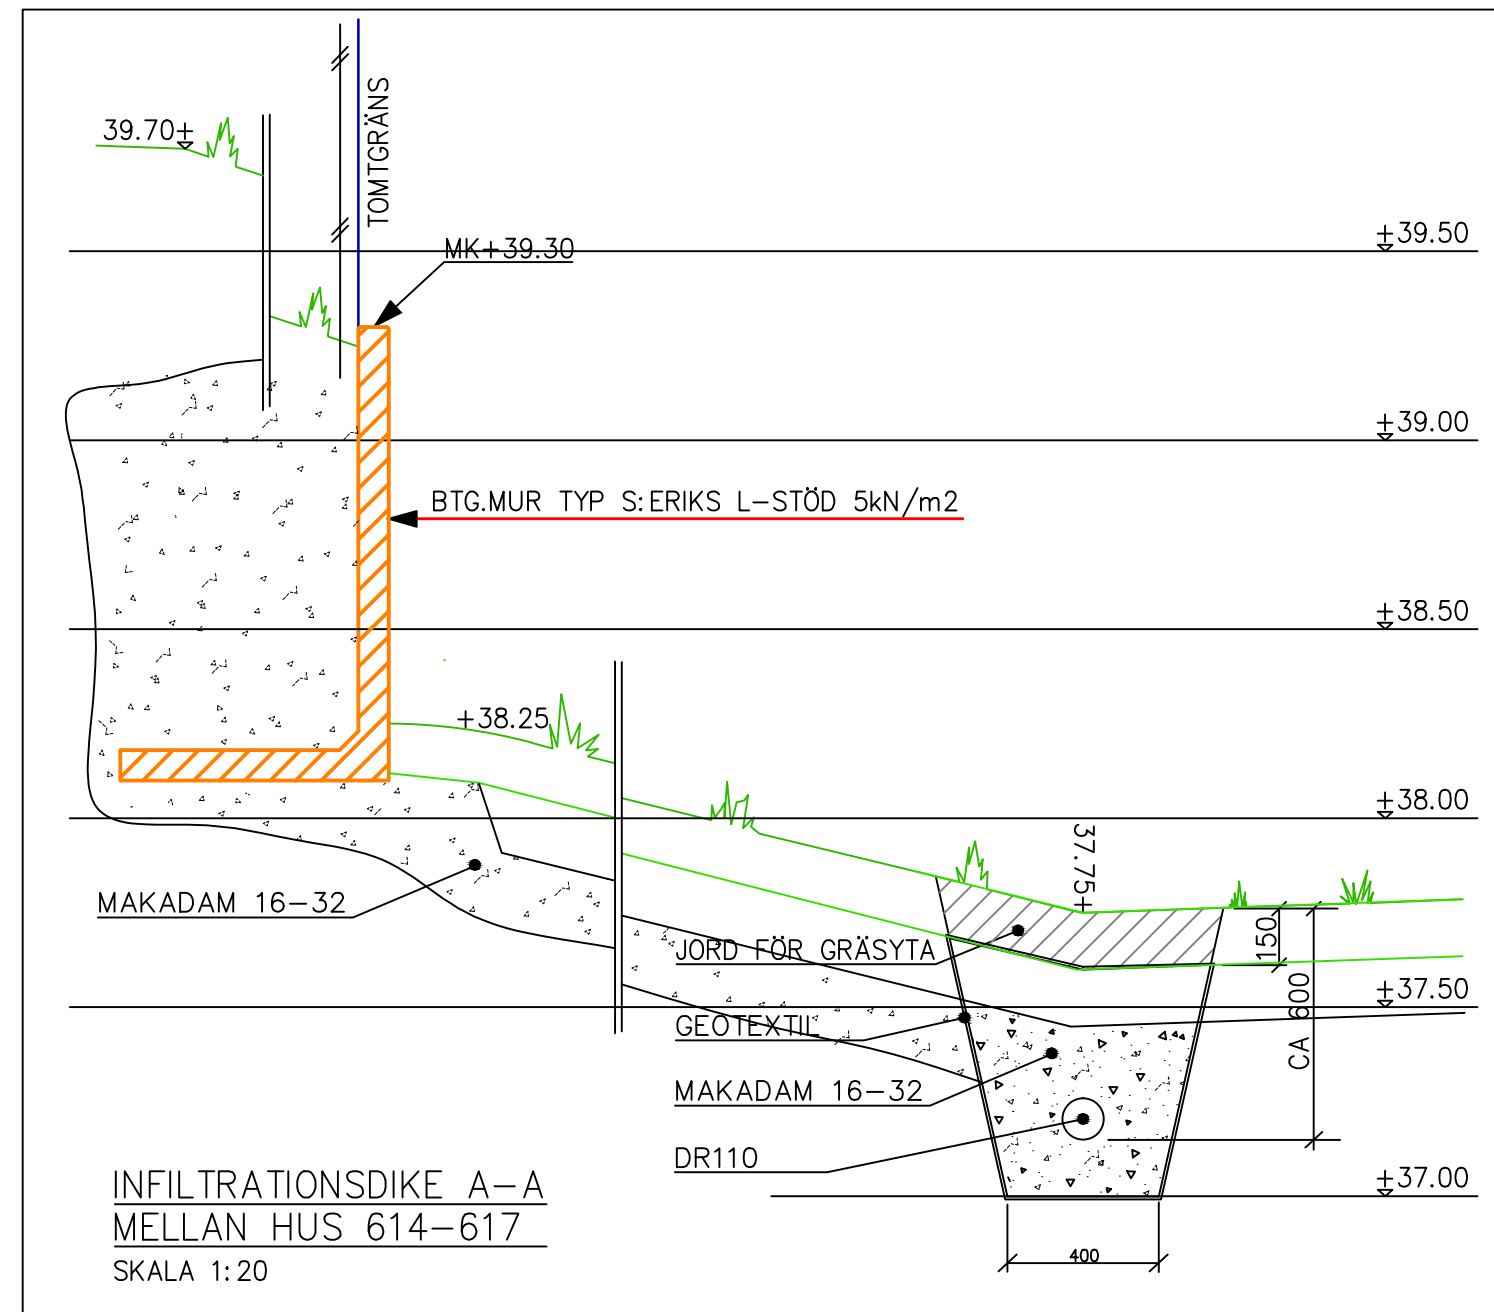

HÄNVISNING
SITUATIONSPLAN M16.6-1.

BET	ANT	ÄNDRINGEN	AVSER	DATUM	SIGN

BYGGLOVSHANDLING

BS P404, 2019-1


BONAVA


A	BONAVA SVERIGE AB	tel. 08-40954400
K	WSP BYGGPROJEKTERING	
E	WSP BYGGPROJEKTERING	
V	WSP BYGGPROJEKTERING	
VS	WSP BYGGPROJEKTERING	
M	SPÅNGBERG KONSULT AB	tel. 08-676 09 08
VA	SPÅNGBERG KONSULT	tel. 08-676 09 08

UPPDRAG NR	RITAD/KONSTR AV	HANDLÄGGARE
18613	SPÅ	SPÅ
DATUM	ANSVARIG	
2019.05.31	LARS SPÅNGBERG	

ÄLTADALEN, PIONEN, Nacka kommun
SEKTIONERING VID STÖDMURAR
PRINCIPDETALJER

SKALA	A1/A3	NUMMER	BET
1:400/1:800		M16.6-2	

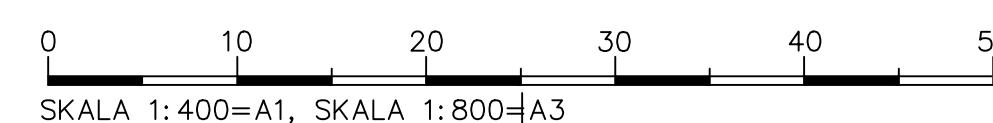

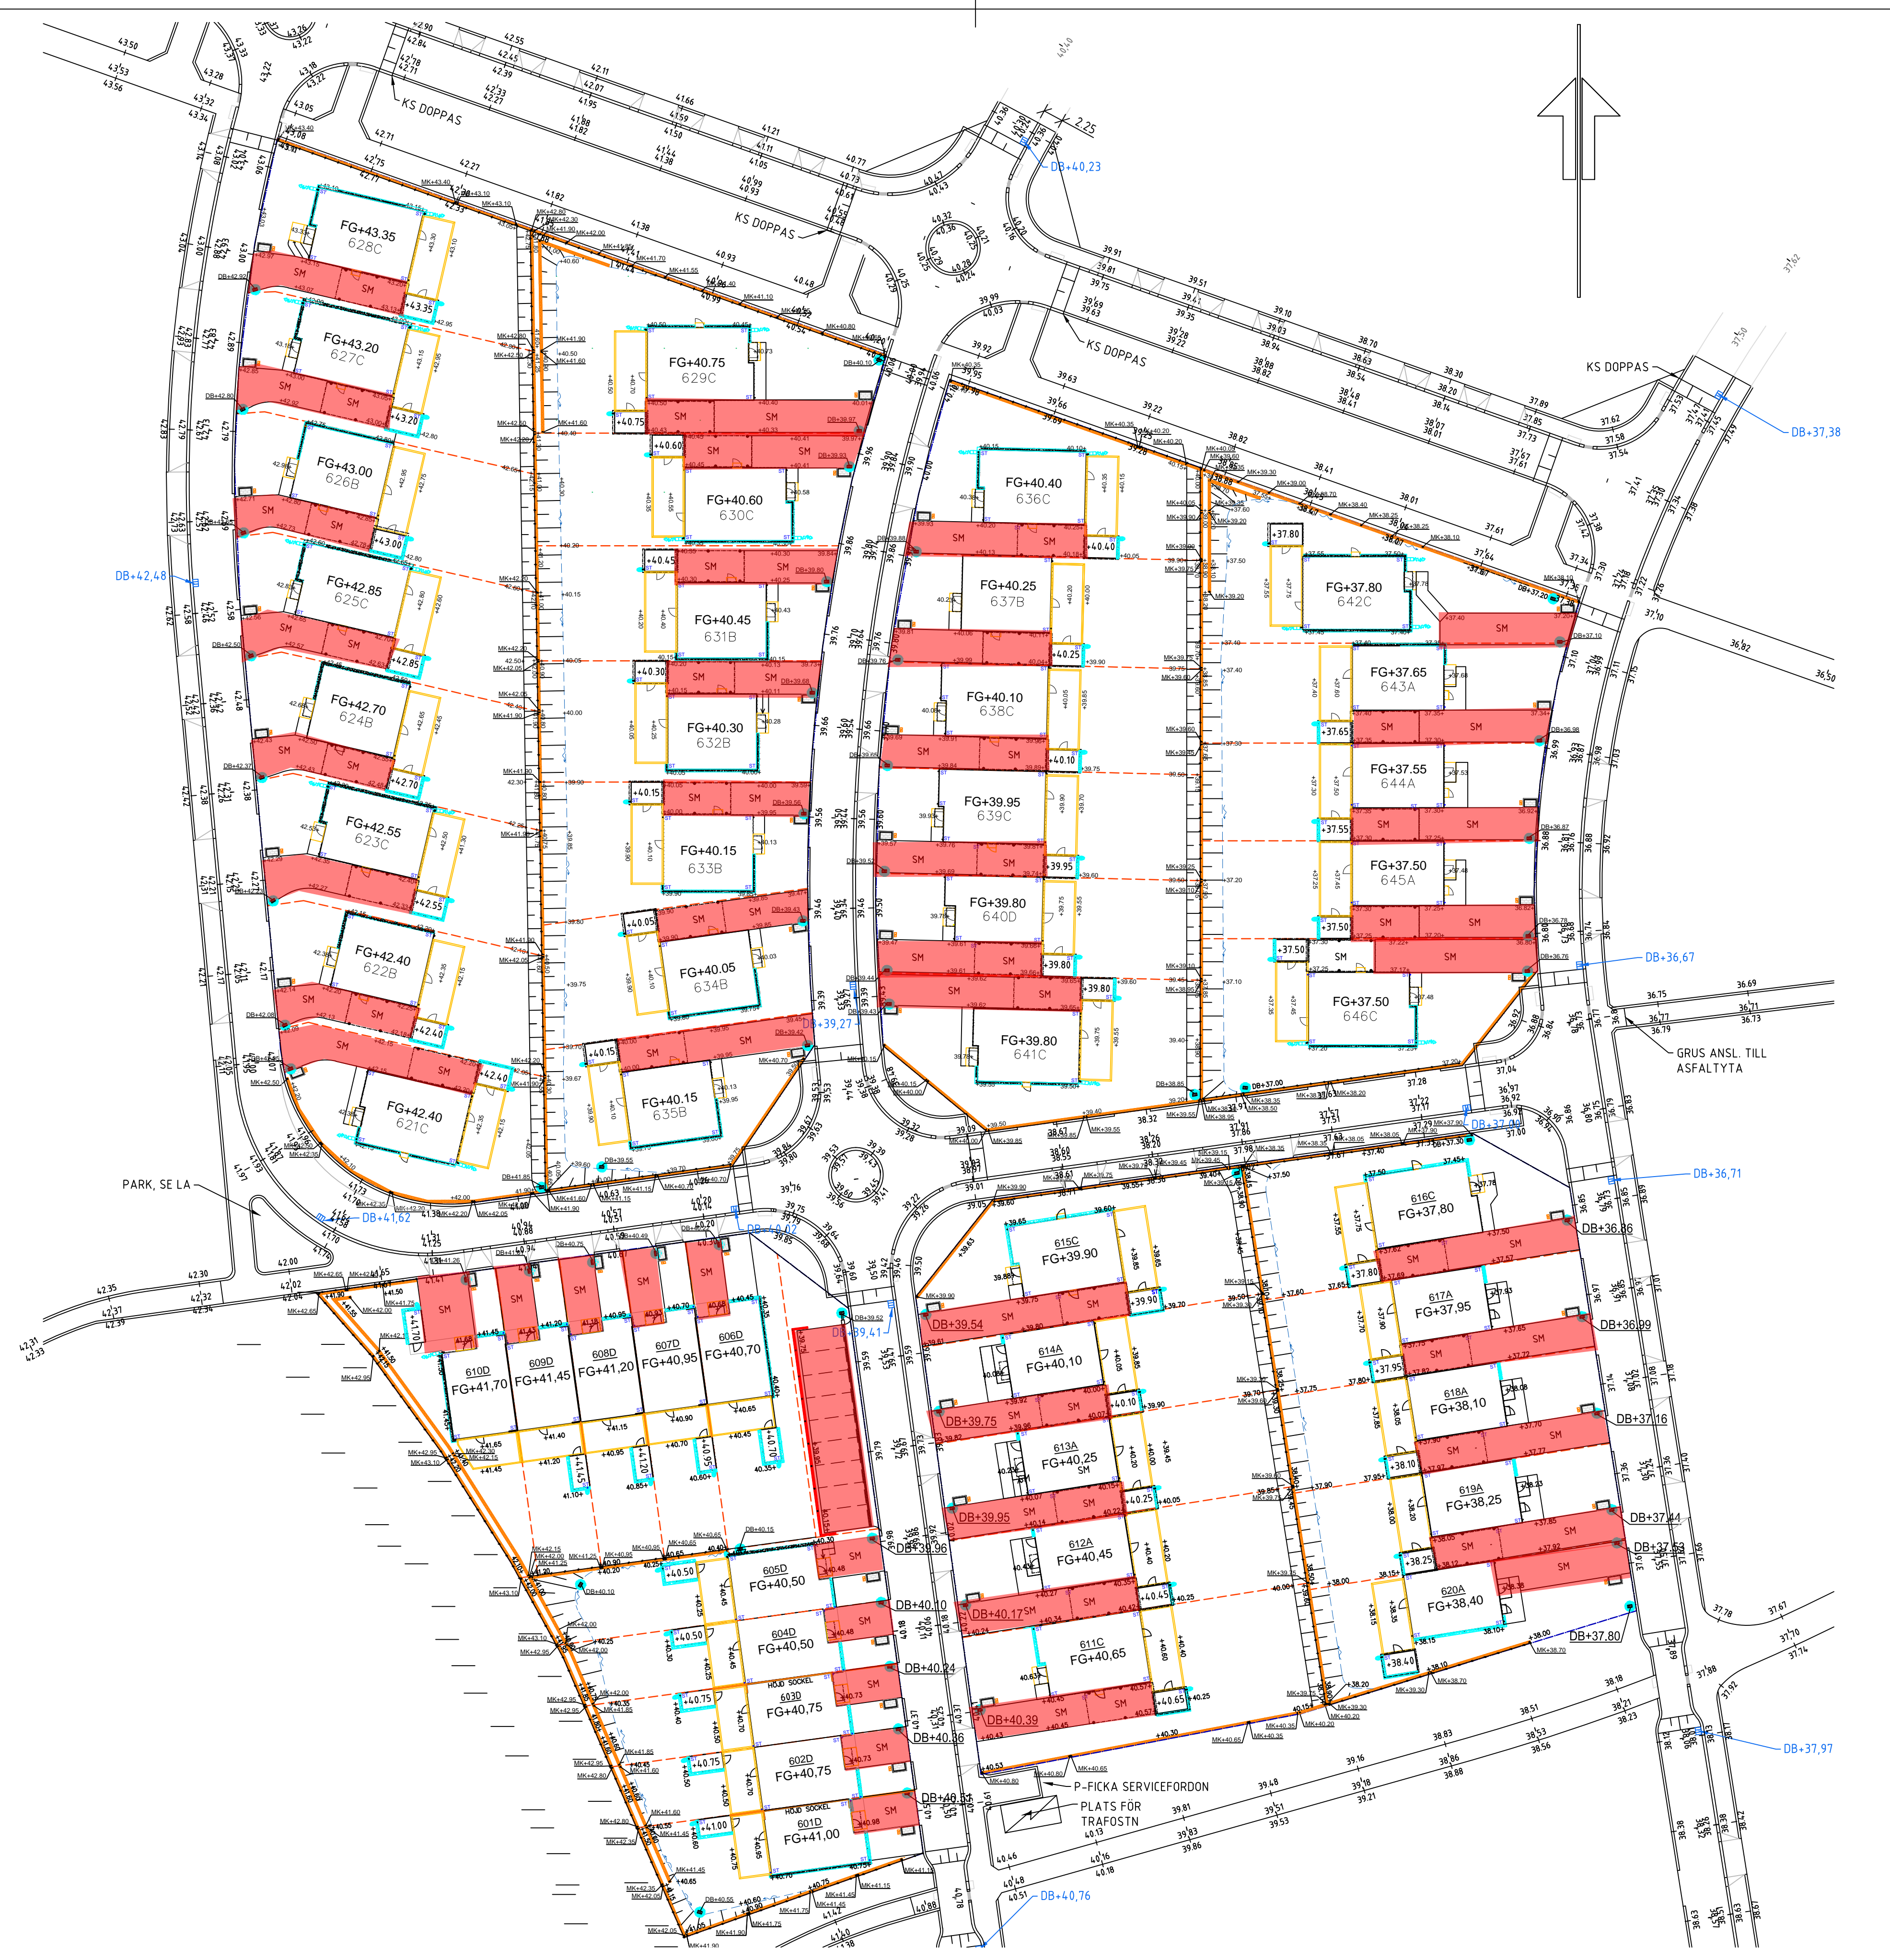

TECKENFÖRKLARING

- FASTIGHETSGRÄNS
- TOMTGRÄNS, INOM KVARTER
- 6000 HUSNUMMER OCH HUSTYP
- FG+00.00 FÄRDIG GOLVHÖJD
- +00.00 FÖRESLAGEN MÅRKHÖJD
- +00.00 BEF HÖJD INOM NATURMARK
- MAKADAMFRIS
- SM STENMJÖLSYTA
- YTVATTENAVRINNING
- STÖDMUR MED BLOCKSTEN ALT. MED VINKELEMENT.
- DAGVATTENBRUNN, PERFORERAD, MED KRINGFYLLNING AV MAKADAM
- FLÅTVERKSSTÄNGSEL
- STUPRÖR TILL EGEN ANLÄGNING
- STUPRÖR MED UTKAST
- PLATS FÖR SÖPUPPSTÄLLNING
- MARKSKÅP FÖR EL
- UTEPLATS/ALTAN

ANMÄRKNING

KOORDINATSYSTEM SWEREF 99 18 00, RH 2000.
 ILLUSTRERADE HUSLÄGEN AVSER SOCKEL.
 PANELENS ÖVERHÄNG = 50 MM.

TILLGÄNGLIGHET

PRINCIPLÖSNING AVSEENDE TILLGÄNGLIGHET TILL HUVUDENTRÉ ENL. NEDAN:
 A-HUS ENL. 613A, B-HUS ENL. 632B,
 C-HUS ENL. 628C, D-HUS ENL. 605D.

BP 19.05.31

BET	ANT	ÄNDRINGEN AVSER	DATUM	SIGN
BYGGLOVSHANDLING				
BYGGSYSTEM P404				
BONAVA				
A	VILLA	ARKITEKTUR	tel. 0456-13190	
K	SPÅNGBERG	KONSULT	tel. 08-676 09 08	
E	NCC	TEKNIK	tel. 08-585 510 00	
V	NCC	TEKNIK	tel. 08-585 510 00	
VS	NCC	TEKNIK	tel. 08-585 510 00	
M	SPÅNGBERG	KONSULT	tel. 08-676 09 08	
VA	SPÅNGBERG	KONSULT	tel. 08-676 09 08	

BYGGLOVSHANDLING

BYGGSYSTEM P404



UPPDRAG NR 18613	RITAD/KONSTR AV SPÅ	HANDLAGGARE SPÅ
DATUM 2019.05.31	ANSVARIG LARS SPÅNGBERG	

ÄLTADALEN, PIONEN, Nacka kommun
 HÖJDSÄTTNINGSFÖRSLAG
 SITUATIONSPLAN

SKALA A1/A3 1:400/1:800	NUMMER M16.6-1	BET
----------------------------	-------------------	-----