


FÖRSLAG C 190514

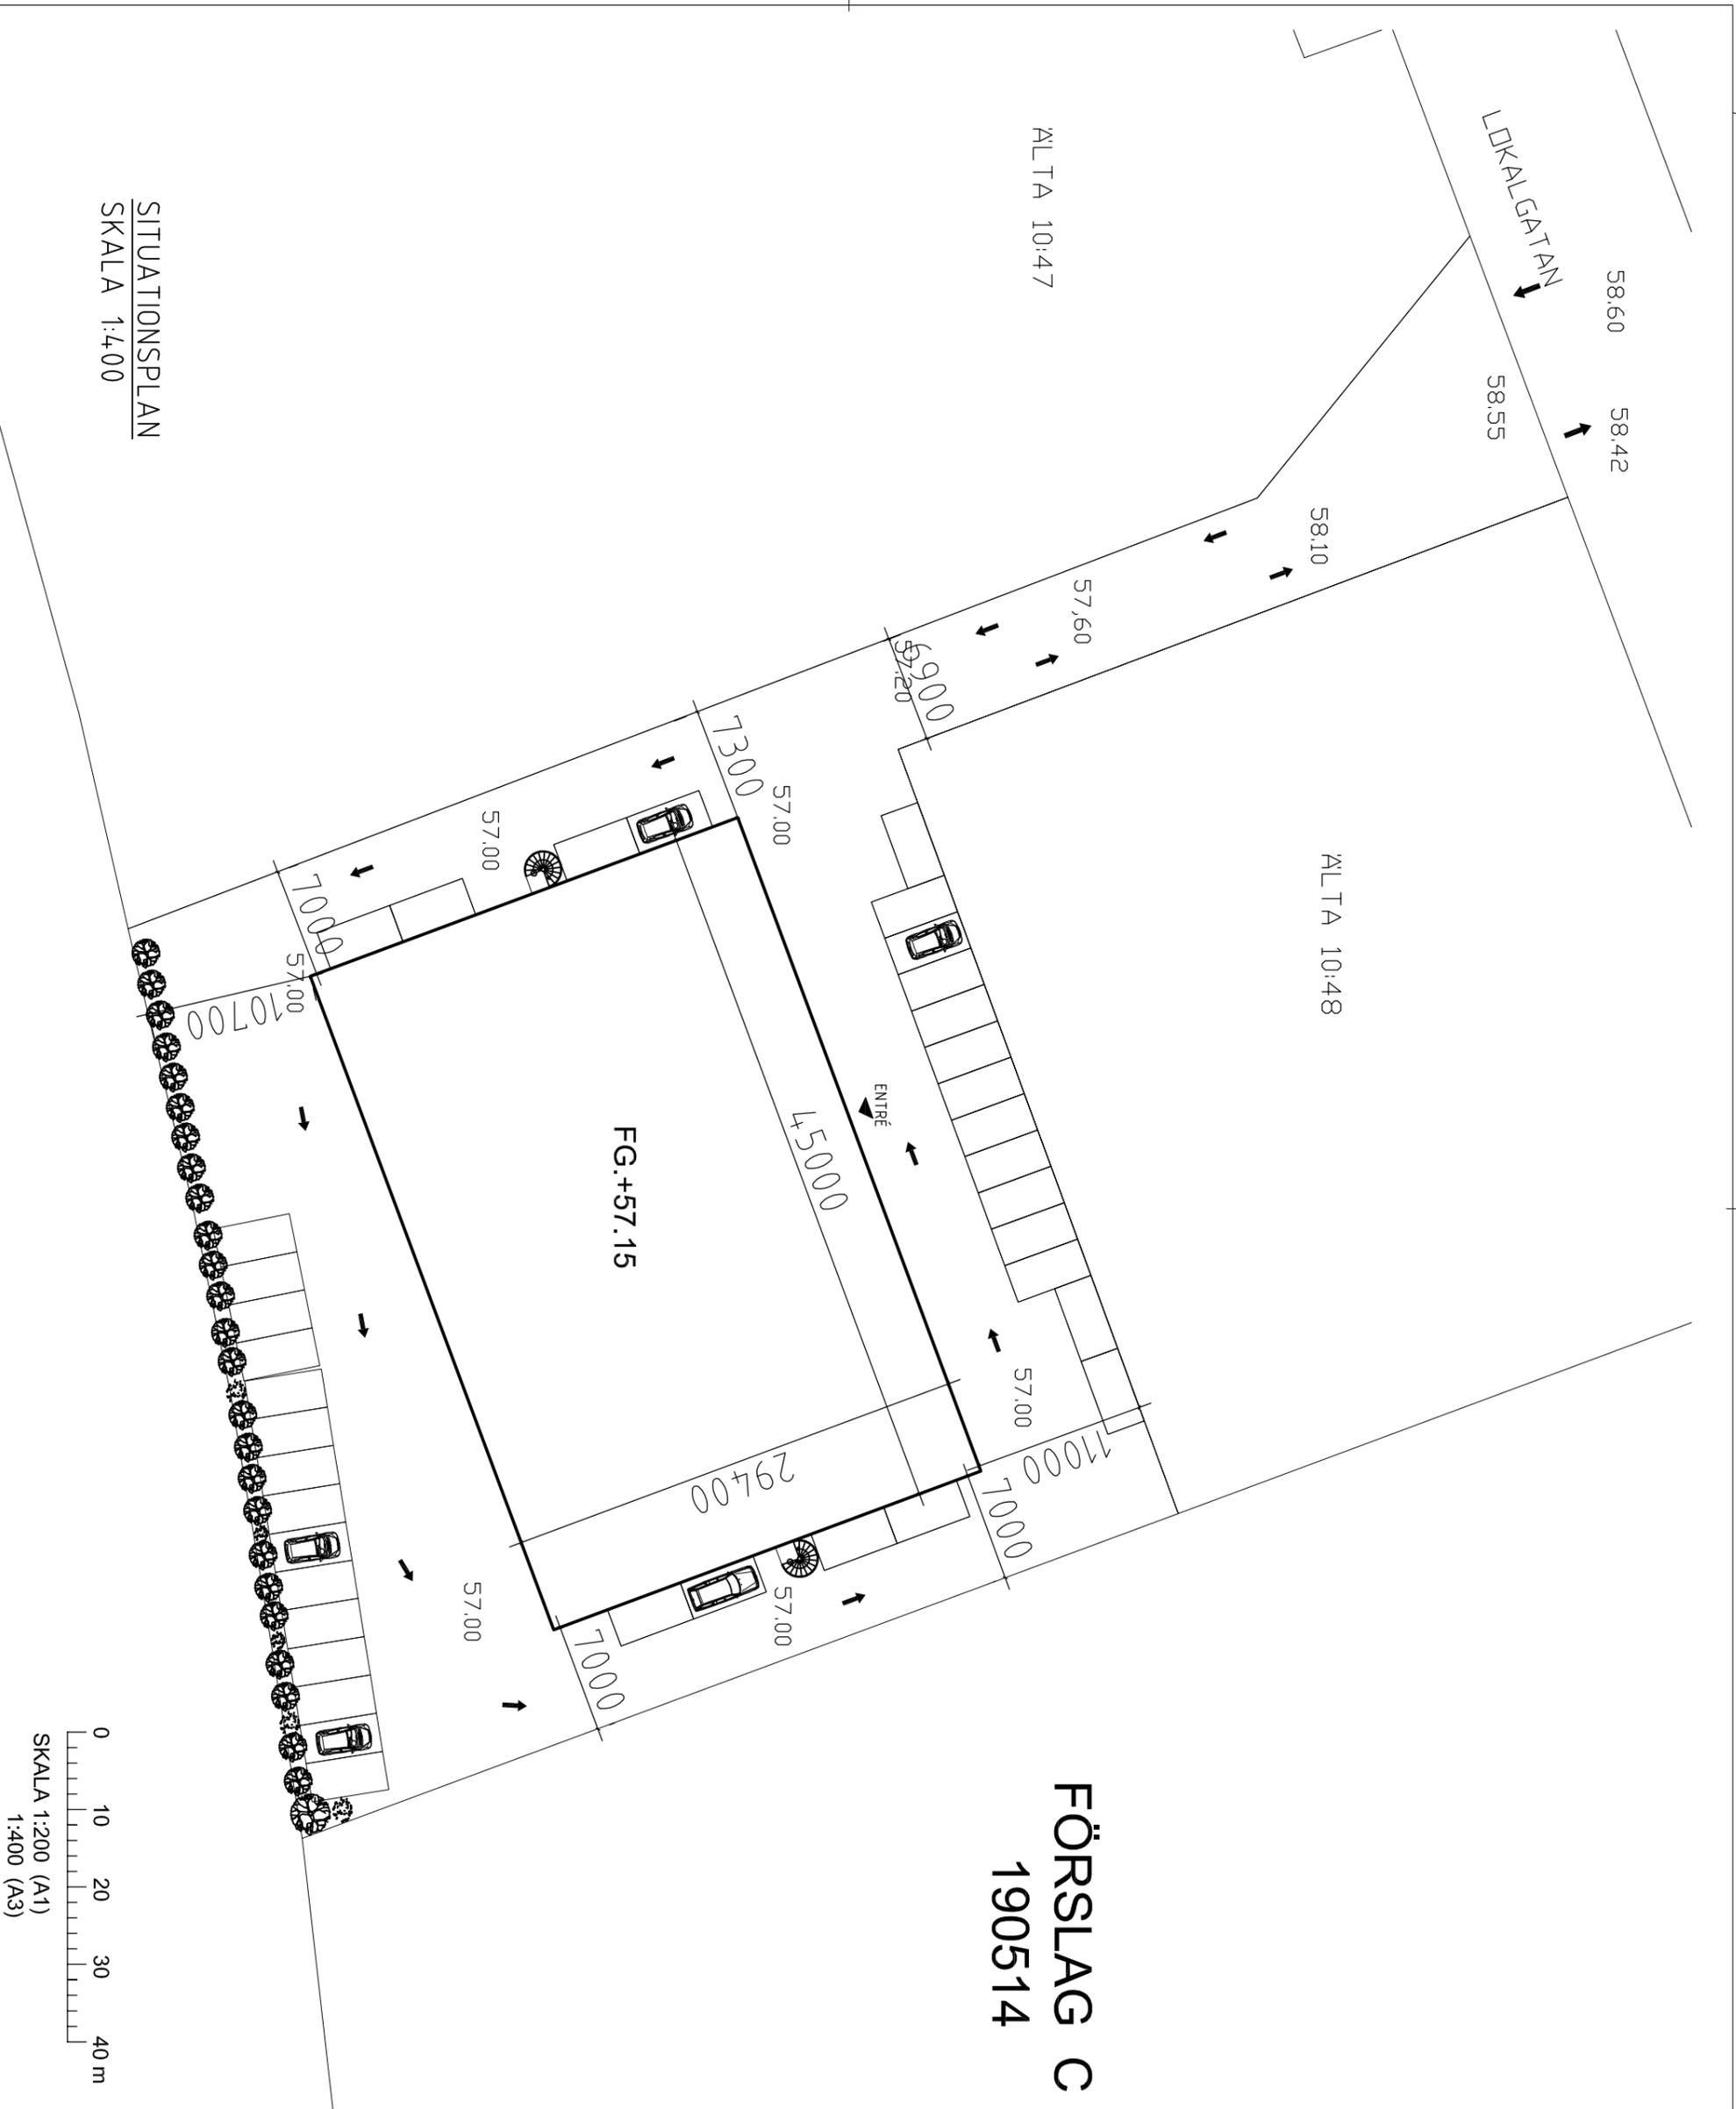

SITUATIONSPLAN
SKALA 1:400

SKALA 1:200 (A1)
1:400 (A3)

| | | | | |
|---------------------------|------------------|-------------|-----|------|
| BET | ANVÄNDNING | ANSVARIG | SON | DATA |
| | BYGGLOVSHANDLING | | | |
| ALTA 10:52 | | | | |
| TEAMA TEKNIK AB | | | | |
| PROJEKT NR | RITAD AV | HANDLAGGARE | | |
| | | H. BAGHERI | | |
| DATA | ANSVARIG | | | |
| 2019-03-25 | | | | |
| NACKA KOMMUN | | | | |
| NYBYGGNAD AV | | | | |
| VERKSTAD & LAGER & KONTOR | | | | |
| MARKPLANERING | | | | |
| SKALA | NUMMER | T.BET | | |
| 1:400-A3 | M001 | | | |