

Brygga	
A	2,4 m x 7,5 m
B	2,4 m x 15,0 m
C	1,5 m x 4,0 m

Kartan upprättad: 2017-09-20
 Mätt av:
 Ritad av: Håkan Fräsén

Fastighet **Älgö 4:7, del av**

PRIMÄRKARTA MED PLANBESTÄMMELSER

Ärendenummer

Kartan är giltig i två år från det datum då den upprättats
 Kartans detaljer får inte ändras!

- Väg
- Fastighetsgräns
- Höjdkurva
- Stig
- Strandlinje
- GC-väg
- Tunnel
- Häck
- Mur
- Stödmur
- Plank/Staket/Stängsel
- Rättighetsområde
- Gemensamhetsområde
- PLANBESTÄMMELSER**
- Användningsgräns
- Egenskapsgräns
- VA-UPPGIFTER**
- Vattenledning
- Spillvattenledning
- Tryckledning, spill
- Dagvattenledning
- Ledning ur drift
- ⊗ Arbetsfix
- ⊗ Fornminne
- ⊗ Barträd
- ⊗ Lövträd
- ⊗ Trappa
- ⊗ Markhöjd
- ⊗ Gränspunkt
- ⊗ Husiv (bostadshus inmätt av mätningssingenjör)
- ⊗ Taklot (barträd byggnad från kommunens flygbilder)
- ⊗ Husiv (komplementbyggnad inmätt av mätningssingenjör)
- ⊗ Skärmåsk (inmätt av mätningssingenjör)

Det är användarens ansvar att kvalitetskontrollera koordinatförteckningen

Nivåkurvorna är ingen exakt redovisning av höjden och bör inte användas vid detaljprojektering

Koordinatsystem SWEREF 99 18 00 Höjdsystem RH2000
 OBS! Planbestämmelser som anges i kartan skrivs in som de står angivna i planen, i dess befintliga höjdsystem. Skillnaden mellan RH00 och RH2000 är +0,524m.

Gällande detaljplan 2009-07-16
 Gällande fastighetsplan


Stämmer fastigheten med gällande fastighetsplan eller tomtindelning SAKNAS

Arkivakter: (Dp) 2009/79
 DP 471
 Fastighetens areal:
 Föreningsbyggnad

INFORMATION
 Planbestämmelser i kartan som anger höjd över nollplanet har skrivits ut i planens höjdsystem. Kartans terränghöjder och VA-höjder skrivs i RH2000 om inget annat anges. Eventuell omräkning kan behöva göras för att karta och planbestämmelser ska vara i samma höjdsystem

Planbestämmelser ritas enbart in på aktuell fastighet.

Kartans detaljer får inte ändras!

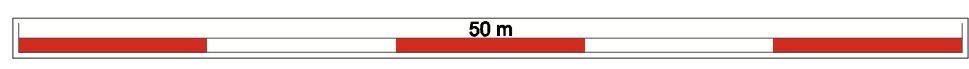

Skala 1:400 i A3

Fastighet

Älgö 4:7, del av