

Kjellander Sjöberg

Kvalitets- och Miljöledningssystem

P 08

Nacka Strand kv10
Ettapp 1
BL

UTVÄNDIG MATERIAL OCH KULÖRBESKRIVNING

A-Bilaga: 2

Datum: 2019 – 10 - 04

Antal sidor: 3 inkl. denna sida

Revidering	Ant sid	Ändr avser	Datum	Sign

Kjellander Sjöberg

Fasadprover i 1:1 min 1.5mx1.5m, skall tas fram för godkännande av A i god tid för att stämma av mönstermurning, betongmatriser, fogkulörer och fogutformning för respektive fasadtyp.

Byggdel	Kod	Kulör/material	Glans/yta	Kommentar
Takbeläggning	T01	Sedumtak		
Fasad TH1 & TH3	TG01	Tegel B221 Goodwood		Horisontal (H) eller Vertikal (V). Se fasad ritningar
Fasad TH1 & TH3	TG02	Tegel B709 Silver Phantom classic		Horisontal (H) eller Vertikal (V). Se fasad ritningar
Fasad TH1 & TH3	TG03	Tegel blandning. Cirka TG01 95%; TG02 5%		Horisontal (H) eller Vertikal (V). Se fasad ritningar
Fasad TH1 & TH3	TG04	Tegel blandning. Cirka TG01 5%; TG02 95%		Horisontal (H) eller Vertikal (V). Se fasad ritningar
Fasad TH2 & TH4	BT01	Slät pigmenterad betong +14%. Betongelement, mörkgrå		
Fasad TH2 & TH4	BT02	Slät pigmenterad betong +14%. Matrisgjuten betong, Sinuskorrugerad typ RECKLI, mörkgrå. 1/172 – 27/100		
Fasad TH2 & TH4	BT03	Slät pigmenterad betong -14%. Betongelement, ljusgrå		
Fasad TH2 & TH4	BT04	Slät pigmenterad betong -14%. Matrisgjuten betong, Sinuskorrugerad typ RECKLI, ljusgrå. 1/172 – 27/100		
Fasad TH2 & TH4	TP01	Björk plywood. Kvistfri. Behandling enligt senare besked.		
Sockel TH2 & TH4	S01	Slät pigmenterad betong +14%. Sockel Betongelement mörkgrå.		
Sockel TH2 & TH4	S02	Slät pigmenterad betong -14%. Sockel Betongelement ljusgrå.		
Sockel TH1 & TH3	S03	Sockel Betongelement. Slät pigmenterad betong. Kulör lika fog.		
Entré och glaspartier TH1	MP01	Anodiserad aluminium metallic champagne /ljus guld – lika Paroc RR42		
Entré och glaspartier TH3	MP02	Anodiserad aluminium metallic koppar – lika Paroc RR43		
Entré och glaspartier TH2 & TH4	MP03	Anodiserad aluminium metallic champagne /ljus guld – lika Paroc RR42		
Garageport	GP01	IGP-DURA face. 581TA 13383 A00 (mörkbeige)		
Miljörum entrédörr, Trapphus entrédörr	YD01	IGP-DURA face. 581TA 13383 A00 (mörkbeige)		
Fönster, fönsterdörrar TH1	FD01	Anodiserad aluminium metallic champagne /ljus guld – lika Paroc RR42		
Fönster, fönsterdörrar TH3	FD02	Anodiserad aluminium metallic koppar – lika Paroc RR43		
Fönster, fönsterdörrar TH2 & TH4	FD03	Anodiserad aluminium metallic champagne /ljus guld – lika Paroc RR42		

P:\Projekt\Nacka Strand Kv 10A\Text\Beskrivning\Material\P 08-NS10-
Beskrivning-Material

Kjellander Sjöberg

Plåtdetaljer, Fönsterbleck, TH1	P01	Anodiserad aluminium metallic champagne /ljus guld – lika Paroc RR42		
Plåtdetaljer, Fönsterbleck, balkong plåtbleck TH3	P02	Anodiserad aluminium metallic koppar – lika Paroc RR43		
Plåtdetaljer, Fönsterbleck TH2 & 4	P03	Anodiserad aluminium metallic champagne /ljus guld – lika Paroc RR42		
Balkongräcke med glas TH1	R1	Anodiserad aluminium metallic champagne /ljus guld – lika Paroc RR42		
Balkongräcke TH3	R2	Anodiserad aluminium metallic koppar – lika Paroc RR43		
Balkongräcke med glas franskt balkongräcke TH2 & 4	R3	Anodiserad aluminium metallic champagne /ljus guld – lika Paroc RR42		
Balkongräcke TH2 & 4	R4	Korrugerad plåt lika RECKLI betongelement. Anodiserad aluminium metallic champagne.		
Avvattning, stuprör, Skivmaterial TH1-4	A1	RAL 9007 Mörk aluminium		
Brandgas lucka	BGL	RAL 9007 Mörk aluminium		
Ventilationsgaller	VG	RAL 9007 Mörk aluminium		
Övrigt:				
Taksäkerhet, takluckor samt fläkthovar		Galvat eller RAL9007 Mörk aluminium		

Kjellander Sjöberg

BESQAB

Nacka Strand Kv. 10

BL



Etapp 1

A- Bilaga 1 - FärgPM

Antal sidor: 21 inkl. denna sida
2019-10-04




Kjellander Sjöberg

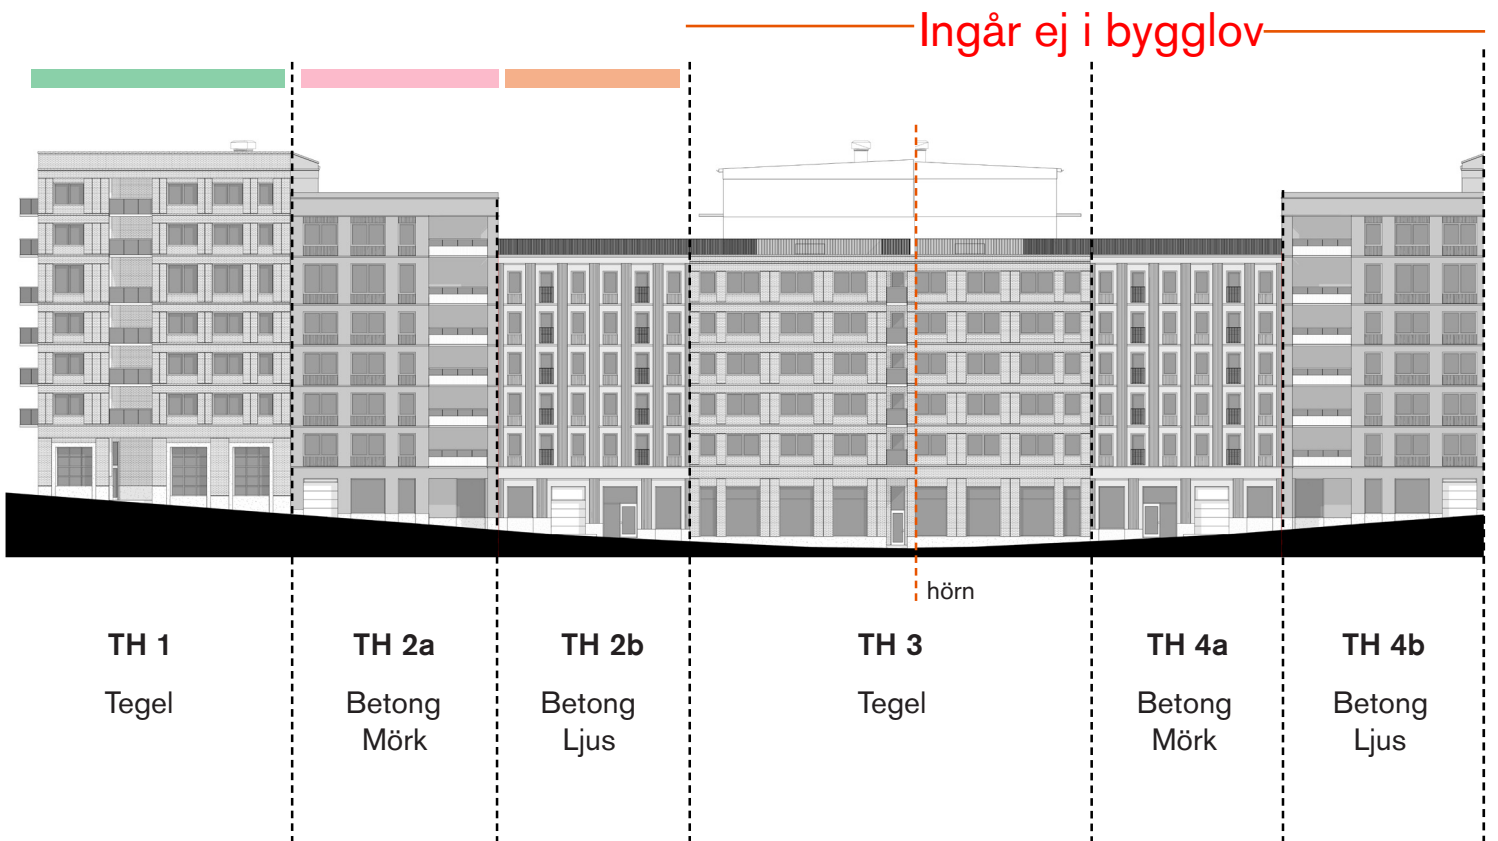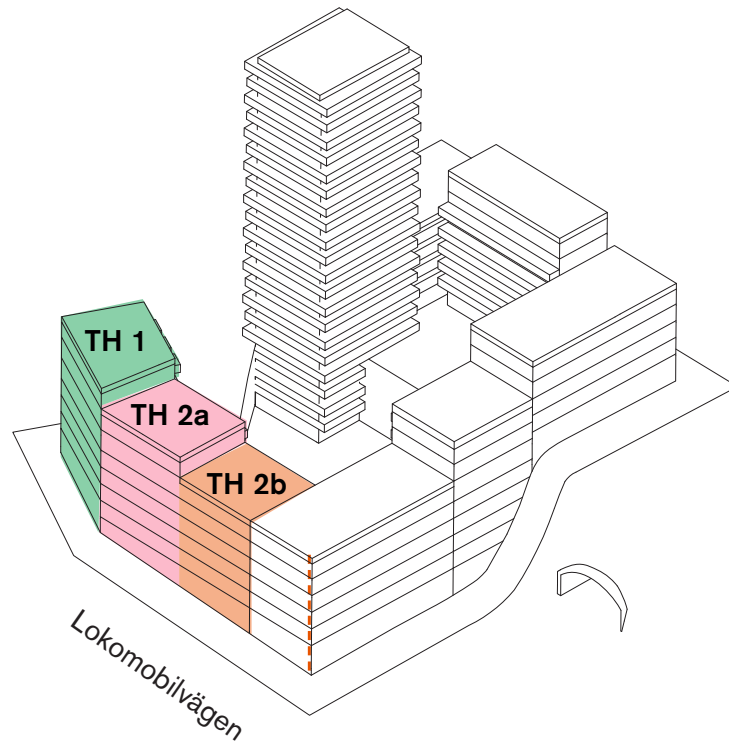

Kjellander Sjöberg

TH 1

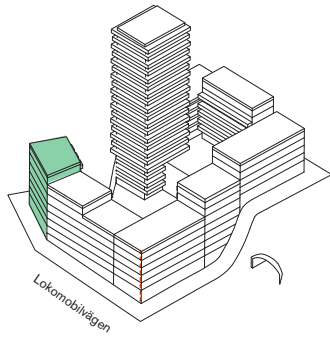


1:20 Detalj

Kjellander Sjöberg


TH 1

1:20 Detalj

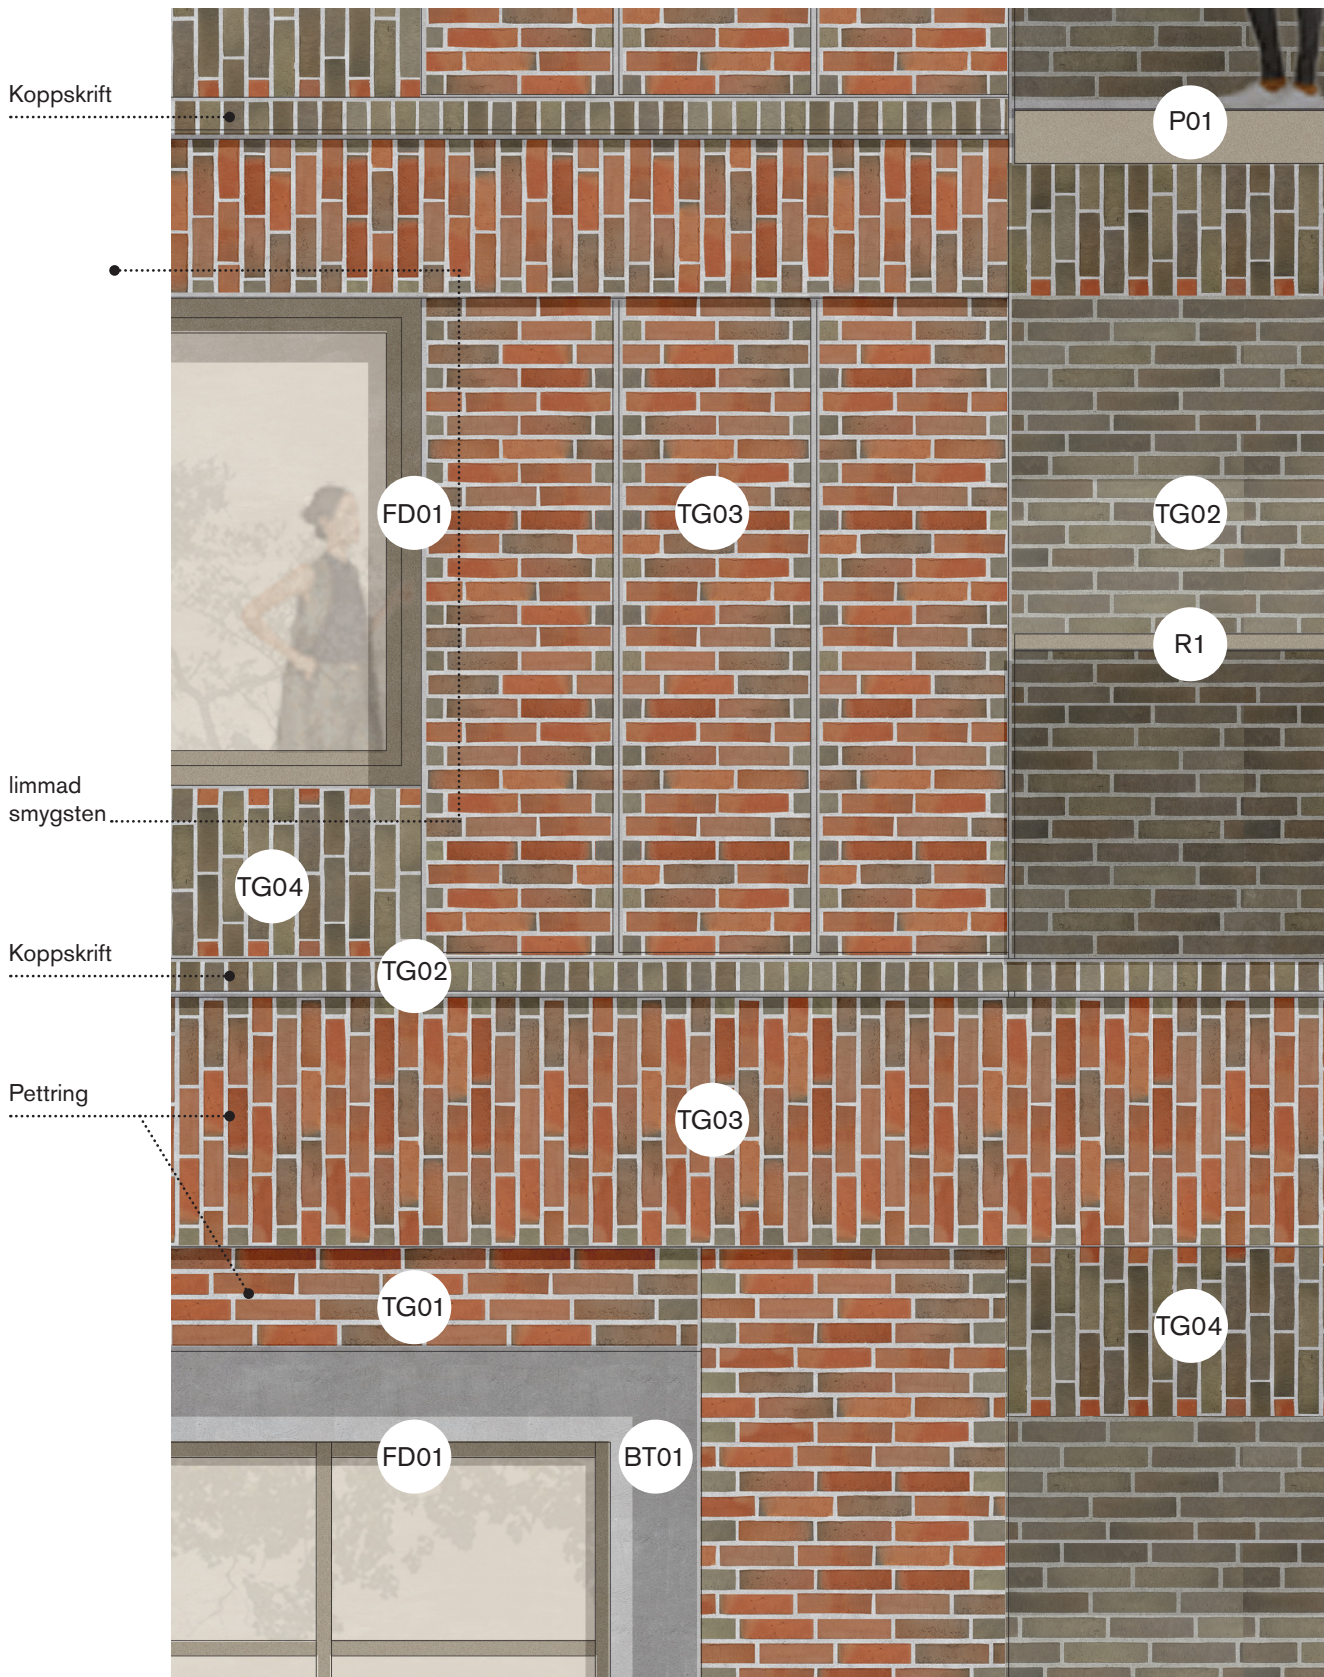

Kjellander Sjöberg

TH 2a

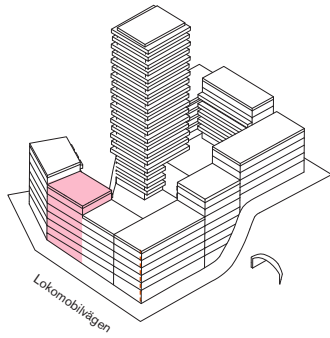

Mörk betong

1:20 Detalj


TH 2a

1:20 Detalj



Kjellander Sjöberg

TH 2b

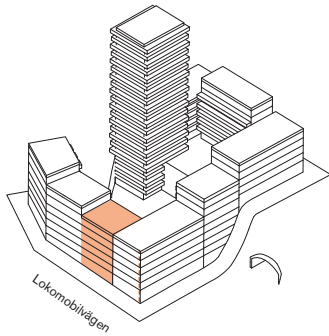

1:20 Detalj

TH 2b

1:20 Detalj



Kjellander Sjöberg

Fasadmaterial Generellt

Fasaderna är uppbyggda av en kombination av tegel (ingjutet i våningshöga prefabelement i två olika tegelkulör) och två olika kulörer av betongelementer. Skarvar döljs i de olika livförskjutningarna och tegelhorn är specialtillverkade så att man aldrig ser att teglet är ingjutet/tunnare än en vanlig tegelsten. Balkongräcken av glas har detaljer/fyllning av metall i olika kulörer som är kopplade till respektive fasadmaterial/kulör. Fönster, dörrar och balkongdörrar förekommer i två olika metallickulörer som kopplas till respektive fasadmaterial enligt nedan.


För att skapa en visuell variation varvas tegel- och betongvolymen inom kvarteret. Hörnen accentueras av tegelvolymerna och markerar torgbildningarna framför medan betongen knyter dem samman.

Förklaringar Tegel

- Fasadprover i 1:1 skall tas fram för godkännande av A i god tid för att stämma av mönstermurning, betongmatriser, fogkulörer och fogutformning för respektive fasadtyp.
- Formtegel i hörn som inte rätvinkliga
- Elementfog sandat utförande och kulör lik övrig fog
- Murat i vilt förband
- Fogkulör enligt senare besked.
- Tryckt fog
- Koppskift sticker ut cirka 30mm.

TG01

Tegel
B221 Goodwood (Bruksspecialisten)

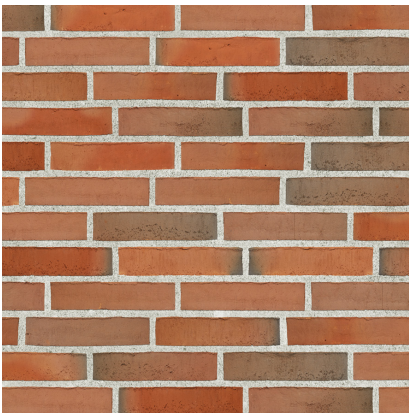

TG02


Tegel
B709 Silver phantom classic (Bruksspecialisten)



Kjellander Sjöberg


TG03

Princip blandning med TG01 (cirka 95%)
och TG02 (cirka 5%).

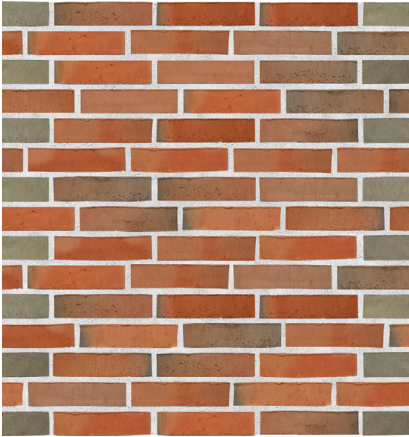

TG04

Princip blandning med TG02 (cirka 95%)
och TG01 (cirka 5%)

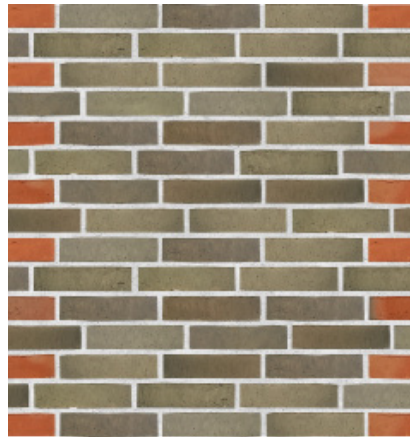


S03



Sockel, slät pigmenterad
betongelement, kulör lika fog


Kjellander Sjöberg

BT01

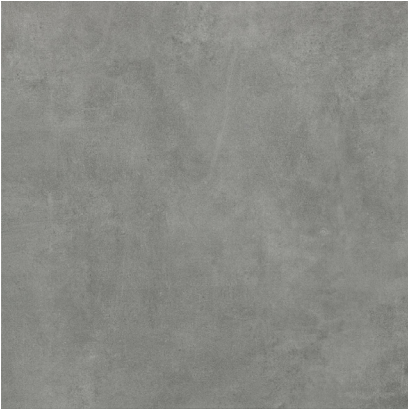


Betongelement, Slät pigmenterad
Mörk grå, +14%

BT03

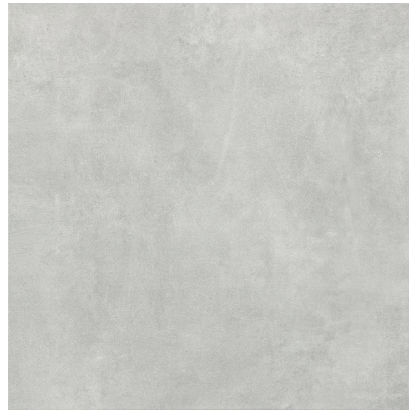


Betongelement, slät pigmenterad -14%
ljusgrå

BT02

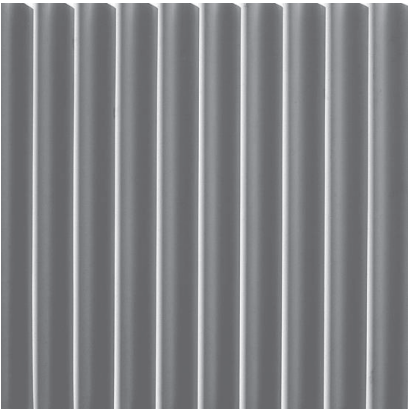


Matrisgjuten betong, Sinuskorrugerad
typ RECKLI, slät pigmenterad +14%.
Mörk grå

BT04

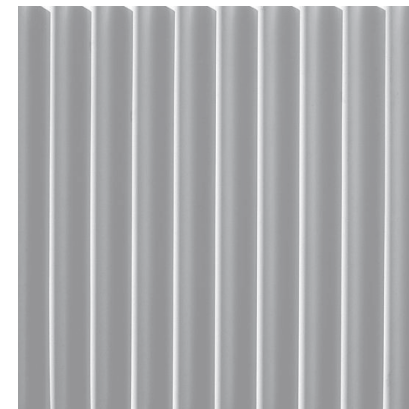

Matrisgjuten betong, Sinuskorrugerad typ
RECKLI, slät pigmenterad -14% ljusgrå
1/172 SINUS 27/100

S01

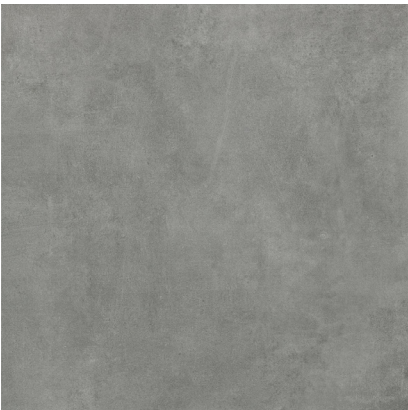

Sockel, Betongelement,
Slät pigmenterad+14%
Mörk grå


S02



Sockel, Betongelement, slät
pigmenterad -14% ljusgrå

Kjellander Sjöberg

MP01 & MP03

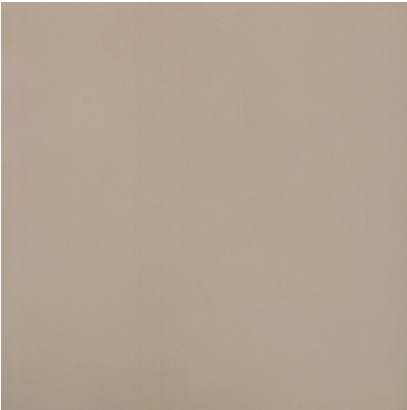

Metallparti, anodiserad aluminium
metallic kulör

MP02



Metallparti, anodiserad aluminium
metallic kulör

FD01 & FD03




Fönster, Trä/Alu, anodiserad aluminium
metallic kulör

FD02



Fönster, Trä/Alu, anodiserad aluminium
metallic kulör

P01 & P03

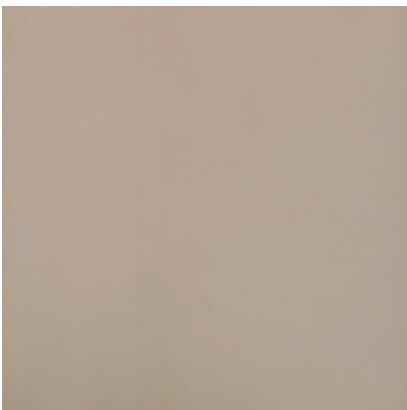

Plåtdetaljer, fönsterbleck. anodiserad
aluminium metallic kulör


P02



Plåtdetaljer, fönsterbleck. anodiserad
aluminium metallic kulör

Kjellander Sjöberg

R1

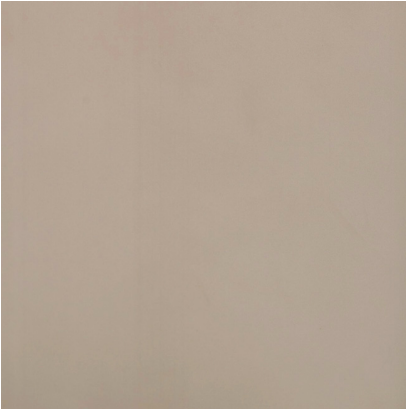


Balkongräcke med glas

R2



Balkongräcke med glas

R3

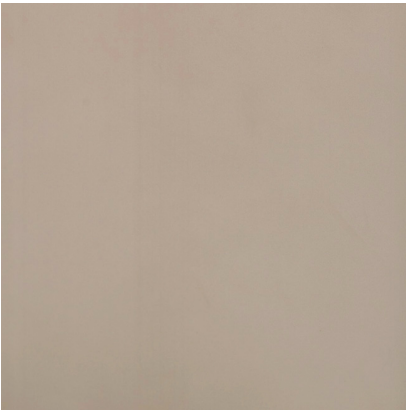


Balkongräcke med glas, och franskt balkong räcke.

R4




Balkongräcke korrugerad plåt

YD01

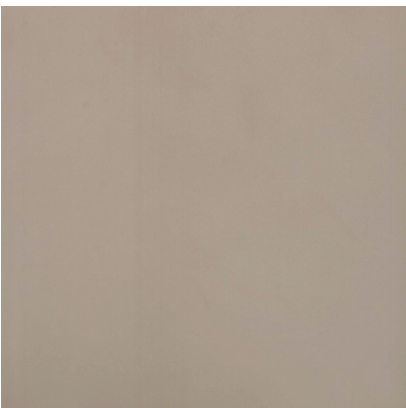

Ståldörr, IGP DURA Face
581TA13383 A00

GP01

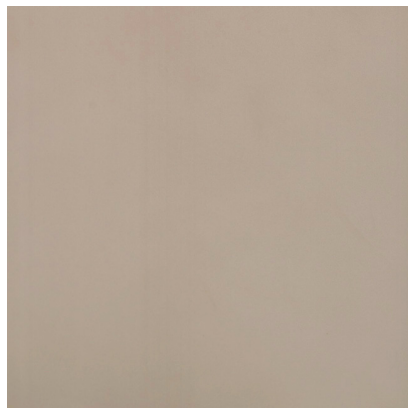

Garageport, IGP DURA Face
581TA13383 A00

Kjellander Sjöberg

T01



Sedumtak

TP01



Ljus plywood. Björk. Kvistfri.